



誰もが住んでみたい村に
農業農村整備

令和8年度
石垣島農業水利事業
平喜名堰仮設他工事

積 算 書

(当初)

沖縄総合事務局
石垣島農業水利事業所

沖縄総合事務局

沖縄総合事務局

[illegible]

事業名	石垣島農業水利事業
工事名	平喜名堰仮設他工事

項 目 名	数 量	単 位	金 額	備 考
工事価格			114,310,000	
・工事原価			96,498,000	
純工事費			75,983,000	
・直接工事費			68,186,000	
・ ・ ・ 直接工事費（仮設工を除く）	1.000	式	9,903,000	
・ ・ ・ 直接工事費（仮設工）	1.000	式	58,283,000	
・間接工事費			28,312,000	
・ ・ ・ 共通仮設費			7,797,000	
・ ・ ・ ・ 事業損失防止施設費	1.000	式	0	
・ ・ ・ ・ 運搬費～営繕費等				
$68,186,000 \times ((7.920 \times 1.300) \times 1.000 \times 1.000 \times 1.000)$			7,023,000	
・ ・ ・ ・ 運搬費	1.000	式	0	
・ ・ ・ ・ 準備費	1.000	式	0	
・ ・ ・ ・ 安全費	1.000	式	0	
・ ・ ・ ・ 役務費	1.000	式	304,000	
・ ・ ・ ・ 技術管理費	1.000	式	0	
・ ・ ・ ・ 営繕費等	1.000	式	0	
・ ・ ・ ・ 現場環境改善費			470,000	
・ ・ ・ ・ ・ 現場環境改善費（率計上）				
$68,186,000 \times (0.690)$			470,000	
・ ・ ・ ・ ・ 現場環境改善費（積上）	1.000	式	0	
・ ・ ・ 現場管理費			20,515,000	
・ ・ ・ ・ 現場管理費（率計上）				
$75,983,000 \times ((27.000 \times 1.000) \times 1.000 \times 1.000 \times 1.000 + 0.000 + 0.000 - 0.000)$			20,515,000	
・ ・ ・ ・ 現場管理費（積上）	1.000	式	0	
・ ・ ・ ・ 現場管理費（一般管理费率対象外）	1.000	式	0	
・ ・ ・ 工期延長等に伴う現場維持等の費用	1.000	式	0	
・官貸額（直工）	1.000	式	0	
・官貸額（事業損失防止）	1.000	式	0	
・官貸額（直工・事業損失防止除く）	1.000	式	0	
・一般管理費等				
$96,498,000 \times (18.420 \times 1.000 + 0.04)$			17,813,000	
・一括計上価格	1.000	式	0	
支給品費			0	
支給品費（直工・事業損失防止）			0	
支給品費（直工）			0	
処分費等（直接工事費の内数）			0	
処分費（準備費の内数）			0	
処分費（事業損失防止施設費内数）			0	
処分費等（率対象外）			0	

沖縄総合事務局

沖縄総合事務局

沖縄総合事務局

沖縄総合事務局

事業名	石垣島農業水利事業
工事名	平喜名堰仮設他工事

名 称 (規 格)	数 量	単 位	単 価	金 額	備 考
直接工事費 (仮設工を除く)				9,903,000	
・補強工	1.000	式		9,903,000	
・・左岸堰柱耐震補強工 耐震補強工 (ATP工法)	1.000	式		3,149,000	
000001 埋設溝切削 D19	32.000	m	11,078	354,496	歩A・単A B単 1号
000002 ハツリ工 t=34mm	10.000	m ²	22,534	225,340	歩A・単A B単 2号
000003 素地調整 t=10mm	10.000	m ²	28,630	286,300	歩A・単A B単 3号
000004 コンクリート削孔工 Φ26×330	1.000	孔	127,560	127,560	歩A・単A B単 4号
000005 埋設溝定着 D19	32.000	m	14,177	453,664	歩A・単A B単 5号
000006 基部定着 D19	8.000	箇所	8,672	69,376	歩A・単A B単 6号
000007 配力筋加工・取付 D16	0.056	ton	380,440	21,305	歩A・単A B単 7号
000008 配力筋固定	0.056	ton	286,879	16,065	歩A・単A B単 8号
000009 コンクリート削孔工 φ26×250	1.000	孔	13,288	13,288	歩A・単A B単 9号
000010 配力筋アンカー定着 D16	26.000	箇所	5,247	136,422	歩A・単A B単 10号
000011 下塗り材塗布 3層分	9.800	m ²	8,794	86,181	歩A・単A B単 11号
000012 中塗り材塗布 t=33mm	9.800	m ²	116,217	1,138,927	歩A・単A B単 12号
000013 耐摩耗性ライニング材塗布 t=1mm	9.800	m ²	13,696	134,221	歩A・単A B単 13号
000014 端部シーリング 可とう性エポキシ樹脂	12.900	m	6,668	86,017	歩A・単A B単 14号
合 計				3,149,162	
・・中央堰柱耐震補強工 (左岸側) 耐震補強工 (ATP工法)	1.000	式		3,377,000	
000015 埋設溝切削 D16	32.000	m	10,258	328,256	歩A・単A B単 15号
000016 ハツリ工 t=34mm	9.800	m ²	22,534	220,833	歩A・単A B単 16号
000017 素地調整 t=10mm	9.800	m ²	28,630	280,574	歩A・単A B単 17号
000018 コンクリート削孔工 Φ26×330	8.000	孔	14,496	115,968	歩A・単A B単 18号
000019 埋設溝定着 D16	32.000	m	12,727	407,264	歩A・単A B単 19号
000020 基部定着 D16	8.000	箇所	7,419	59,352	歩A・単A B単 20号
000021 配力筋加工・取付 D16	0.056	ton	380,440	21,305	歩A・単A B単 21号
000022 配力筋固定	0.056	ton	286,879	16,065	歩A・単A B単 22号
000023 コンクリート削孔工 φ26×250	26.000	孔	13,288	345,488	歩A・単A B単 23号
000024 配力筋アンカー定着 D16	26.000	箇所	5,247	136,422	歩A・単A B単 24号
000025 下塗り材塗布 3層分	9.800	m ²	8,794	86,181	歩A・単A B単 25号
000026 中塗り材塗布 t=33mm	9.800	m ²	116,217	1,138,927	歩A・単A B単 26号
000027 耐摩耗性ライニング材塗布 t=1mm	9.800	m ²	13,696	134,221	歩A・単A B単 27号
000028 端部シーリング 可とう性エポキシ樹脂	12.900	m	6,668	86,017	歩A・単A B単 28号
合 計				3,376,873	
・・中央堰柱耐震補強工 (右岸側) 耐震補強工 (ATP工法)	1.000	式		3,377,000	
000029 埋設溝切削 D16	32.000	m	10,258	328,256	歩A・単A B単 29号
000030 ハツリ工 t=34mm	9.800	m ²	22,534	220,833	歩A・単A B単 30号
000031 素地調整 t=10mm	9.800	m ²	28,630	280,574	歩A・単A B単 31号
000032 コンクリート削孔工 Φ26×330	8.000	孔	14,496	115,968	歩A・単A B単 32号
000033 埋設溝定着 D16	32.000	m	12,727	407,264	歩A・単A B単 33号
000034 基部定着 D16	8.000	箇所	7,419	59,352	歩A・単A B単 34号

沖縄総合事務局

事業名	石垣島農業水利事業
工事名	平喜名堰仮設他工事

名 称 (規 格)	数 量	単 位	単 価	金 額	備 考
直接工事費 (仮設工)				58,283,000	
・ 仮設工	1.000	式		55,560,000	
・ ・ 堆積土砂撤去工	1.000	式		637,000	
000043 掘削 土砂	490.000	m ³	401	196,490	歩A・単A B単 43号
000044 堆積土砂運搬 堆積土砂運搬 右岸仮置場へ運搬	490.000	m ³	900	441,000	歩A・単A B単 44号
合 計				637,490	
・ ・ クレーン足場	1.000	式		1,717,000	
000045 盛土設置 土砂 (右岸仮置場から流用)	200.000	m ³	1,778	355,600	歩A・単A B単 45号
000046 盛土撤去 土砂 (右岸仮置場に運搬)	200.000	m ³	851	170,200	歩A・単A B単 46号
000047 大型土のう製作・設置 耐候性大型土のう (右岸仮置場から運搬)	102.000	袋	9,717	991,134	歩A・単A B単 47号
000048 大型土のう撤去 耐候性大型土のう (右岸仮置場へ運搬)	102.000	袋	1,963	200,226	歩A・単A B単 48号
合 計				1,717,160	
・ ・ 反力架台部	1.000	式		642,000	
000049 大型土のう製作・設置 耐候性大型土のう (右岸仮置場から運搬)	55.000	袋	9,717	534,435	歩A・単A B単 49号
000050 大型土のう撤去 耐候性大型土のう (右岸仮置場へ運搬)	55.000	袋	1,963	107,965	歩A・単A B単 50号
合 計				642,400	
・ ・ 河川仮締切り工	1.000	式		31,939,000	
000051 普通鋼矢板打設 Ⅲ型 B=0.4m/枚 L=10.4m 圧入長6.7m	194.000	枚	164,092	31,833,848	歩A・単A B単 51号
000052 大型土のう制作・設置 耐候性大型土のう (右岸仮置場から運搬)	9.000	袋	9,717	87,453	歩A・単A B単 52号
000053 大型土のう撤去 耐候性大型土のう (右岸仮置場へ運搬)	9.000	袋	1,963	17,667	歩A・単A B単 53号
合 計				31,938,968	
・ ・ 取水用仮締切工	1.000	式		2,204,000	
000054 床掘・運搬 土砂 (右岸仮置場へ運搬)	420.000	m ³	734	308,280	歩A・単A B単 54号
000055 張コンクリート 18-8-20 t=70mm (仮回し流路上・下流部)	18.000	m ³	49,010	882,180	歩A・単A B単 55号
000056 張コンクリート型枠 (仮回し流路上・下流部)	3.200	m ²	11,750	37,600	歩A・単A B単 56号
000057 H形鋼設置 150×150×7×10	0.249	ton	191,370	47,651	歩A・単A B単 57号
000058 基礎コンクリート 18-8-20	0.900	m ³	50,150	45,135	歩A・単A B単 58号
000059 基礎コンクリート型枠	1.400	m ²	11,750	16,450	歩A・単A B単 59号
000060 張コンクリート 18-8-20 t=200mm	2.300	m ³	49,010	112,723	歩A・単A B単 60号
000061 張コンクリート型枠	4.600	m ²	11,750	54,050	歩A・単A B単 61号
000062 木製堰板設置 105×105×3000	45.000	本	2,664	119,880	歩A・単A B単 62号
000063 ふとんかご 500×1200×2000	12.000	m	18,170	218,040	歩A・単A B単 63号
000064 大型土のう製作・設置 耐候性大型土のう (右岸仮置場から運搬)	31.000	袋	9,717	301,227	歩A・単A B単 64号
000065 大型土のう撤去 耐候性大型土のう (右岸仮置場へ運搬)	31.000	袋	1,963	60,853	歩A・単A B単 65号
合 計				2,204,069	
・ ・ 取水口部仮回し	1.000	式		1,109,000	
000066 大型土のう製作・設置 耐候性大型土のう (左岸仮置場から運搬)	94.000	袋	9,774	918,756	歩A・単A B単 66号
000067 大型土のう撤去 耐候性大型土のう (左岸仮置場へ運搬)	94.000	袋	2,021	189,974	歩A・単A B単 67号

事業名	石垣島農業水利事業
工事名	平喜名堰仮設他工事

名 称 (規 格)	数 量	単 位	単 価	金 額	備 考
合 計				1,108,730	
・ 工事用道路工 (河川内進入路)	1.000	式		2,689,000	
000068 掘削・運搬 土砂 (盛土へ流用)	36.000	m ³	401	14,436	歩A・単A B単 68号
000069 盛土設置 土砂 (左岸仮置場から流用)	560.000	m ³	1,855	1,038,800	歩A・単A B単 69号
000070 盛土法面仕上 土砂	410.000	m ²	540	221,400	歩A・単A B単 70号
000071 砂利舗装 流しコーラル t=10cm	782.000	m ²	1,119	875,058	歩A・単A B単 71号
000072 砂利舗装撤去 流しコーラル t=10cm (左岸仮置場に運搬)	698.000	m ²	92	64,216	歩A・単A B単 72号
000073 土木シート敷設 (盛土部1・LEVEL区間) 100kg/5cm相当	193.000	m ²	244	47,092	歩A・単A B単 73号
000074 畦畔設置 (土のう、UVシート#4000の設置含む)	140.000	m	3,058	428,120	歩A・単A B単 74号
合 計				2,689,122	
・ 流路工横断盛土	1.000	式		345,000	
000075 盛土撤去 土砂 (右岸仮置場へ運搬)	330.000	m ³	851	280,830	歩A・単A B単 75号
000076 砂利舗装撤去 流しコーラル t=10cm (右岸仮置場に運搬)	104.000	m ²	85	8,840	歩A・単A B単 76号
000077 大型土のう撤去 耐候性大型土のう (右岸仮置場へ運搬)	28.000	袋	1,963	54,964	歩A・単A B単 77号
合 計				344,634	
・ 下流側締切り (大型土のう)	1.000	式		2,410,000	
000078 大型土のう製作・設置 耐候性大型土のう (左岸仮置場から運搬)	201.000	袋	9,774	1,964,574	歩A・単A B単 78号
000079 大型土のう撤去 耐候性大型土のう (左岸仮置場へ運搬)	201.000	袋	2,021	406,221	歩A・単A B単 79号
000080 土木シート敷設・撤去 現況利用部, 待避所 100kg/5cm相当	116.000	m ²	337	39,092	歩A・単A B単 80号
合 計				2,409,887	
・ 暫定堤防護岸設置	1.000	式		10,192,000	
000081 盛土 土砂 (右岸仮置場から運搬)	1,170.000	m ³	1,102	1,289,340	歩A・単A B単 81号
000082 補強繊維かご 1000mm×2000mm×500mm	130.000	基	50,546	6,570,980	歩A・単A B単 82号
000083 補強繊維かご 1000mm×1000mm×500mm	10.000	基	30,873	308,730	歩A・単A B単 83号
000084 補強繊維かご 1200mm×2000mm×500mm	15.000	基	43,995	659,925	歩A・単A B単 84号
000085 盛土法面仕上 土砂	220.000	m ²	540	118,800	歩A・単A B単 85号
000086 大型土のう製作・設置 耐候性大型土のう (右岸仮置場から運搬)	128.000	袋	9,719	1,244,032	歩A・単A B単 86号
合 計				10,191,807	
・ 仮締切撤去 (取水口側、仮回し流路側) 非出水期終盤 (左岸仮置場へ運搬)	1.000	式		754,000	
000087 普通鋼矢板引抜 Ⅲ型 B=0.4m/枚 L=10.4m 圧入長6.7m	79.000	枚	9,542	753,818	歩A・単A B単 87号
合 計				753,818	
・ 排水処理工	1.000	式		922,000	
000088 排水ポンプ (水中ポンプ) 運転 (24時間排水) 運転日数84日 φ200×2台、φ150×2台 全揚程10m	84.000	日	9,632	809,088	歩A・単A B単 88号
000089 排水ポンプ設置・撤去 (水中ポンプ) Φ200×2台 φ150×2台	1.000	箇所	113,283	113,283	歩A・単A B単 89号
合 計				922,371	
・ 仮設電気設備	1.000	式		2,723,000	

沖縄総合事務局

沖縄総合事務局

事業名	石垣島農業水利事業
工事名	平喜名堰仮設他工事

コード	名 称 (規 格)	数 量	単 位	単 価	金 額	備 考
000001	*** B単ー 1号 *** 埋設溝切削					
	D19		m	11,078		歩A・単A
000002	*** B単ー 2号 *** ハツリ工					
	t=34mm		m ²	22,534		歩A・単A
000003	*** B単ー 3号 *** 素地調整					
	t=10mm		m ²	28,630		歩A・単A
000004	*** B単ー 4号 *** コンクリート削孔工					
	Φ26×330		孔	127,560		歩A・単A
000005	*** B単ー 5号 *** 埋設溝定着					
	D19		m	14,177		歩A・単A
000006	*** B単ー 6号 *** 基部定着					
	D19		箇所	8,672		歩A・単A
000007	*** B単ー 7号 *** 配力筋加工・取付					
	D16		ton	380,440		歩A・単A
000008	*** B単ー 8号 *** 配力筋固定					
			ton	286,879		歩A・単A
000009	*** B単ー 9号 *** コンクリート削孔工					
	φ26×250		孔	13,288		歩A・単A
000010	*** B単ー 10号 *** 配力筋アンカー定着					
	D16		箇所	5,247		歩A・単A
000011	*** B単ー 11号 *** 下塗り材塗布					
	3層分		m ²	8,794		歩A・単A
000012	*** B単ー 12号 *** 中塗り材塗布					
	t=33mm		m ²	116,217		歩A・単A
000013	*** B単ー 13号 *** 耐摩耗性ライニング材塗布					
	t=1mm		m ²	13,696		歩A・単A
000014	*** B単ー 14号 *** 端部シーリング					
	可とう性エポキシ樹脂		m	6,668		歩A・単A
000015	*** B単ー 15号 *** 埋設溝切削					
	D16		m	10,258		歩A・単A
000016	*** B単ー 16号 *** ハツリ工					
	t=34mm		m ²	22,534		歩A・単A
000017	*** B単ー 17号 *** 素地調整					
	t=10mm		m ²	28,630		歩A・単A
000018	*** B単ー 18号 *** コンクリート削孔工					
	Φ26×330		孔	14,496		歩A・単A
000019	*** B単ー 19号 *** 埋設溝定着					
	D16		m	12,727		歩A・単A
000020	*** B単ー 20号 *** 基部定着					
	D16		箇所	7,419		歩A・単A
000021	*** B単ー 21号 *** 配力筋加工・取付					
	D16		ton	380,440		歩A・単A
000022	*** B単ー 22号 *** 配力筋固定					

事業名	石垣島農業水利事業
工事名	平喜名堰仮設他工事

コード	名 称 (規 格)	数 量	単位	単 価	金 額	備 考
			ton	286,879		歩A・単A
000023	*** B単ー 23号 *** コンクリート削孔工					
	φ26×250		孔	13,288		歩A・単A
000024	*** B単ー 24号 *** 配力筋アンカー定着					
	D16		箇所	5,247		歩A・単A
000025	*** B単ー 25号 *** 下塗り材塗布					
	3層分		m ²	8,794		歩A・単A
000026	*** B単ー 26号 *** 中塗り材塗布					
	t=33mm		m ²	116,217		歩A・単A
000027	*** B単ー 27号 *** 耐摩耗性ライニング材塗布					
	t=1mm		m ²	13,696		歩A・単A
000028	*** B単ー 28号 *** 端部シーリング					
	可とう性エポキシ樹脂		m	6,668		歩A・単A
000029	*** B単ー 29号 *** 埋設溝切削					
	D16		m	10,258		歩A・単A
000030	*** B単ー 30号 *** ハツリ工					
	t=34mm		m ²	22,534		歩A・単A
000031	*** B単ー 31号 *** 素地調整					
	t=10mm		m ²	28,630		歩A・単A
000032	*** B単ー 32号 *** コンクリート削孔工					
	Φ26×330		孔	14,496		歩A・単A
000033	*** B単ー 33号 *** 埋設溝定着					
	D16		m	12,727		歩A・単A
000034	*** B単ー 34号 *** 基部定着					
	D16		箇所	7,419		歩A・単A
000035	*** B単ー 35号 *** 配力筋加工・取付					
	D16		ton	380,440		歩A・単A
000036	*** B単ー 36号 *** 配力筋固定					
			ton	286,879		歩A・単A
000037	*** B単ー 37号 *** コンクリート削孔工					
	φ26×250		孔	13,288		歩A・単A
000038	*** B単ー 38号 *** 配力筋アンカー定着					
	D16		箇所	5,247		歩A・単A
000039	*** B単ー 39号 *** 下塗り材塗布					
	3層分		m ²	8,794		歩A・単A
000040	*** B単ー 40号 *** 中塗り材塗布					
	t=33mm		m ²	116,217		歩A・単A
000041	*** B単ー 41号 *** 耐摩耗性ライニング材塗布					
	t=1mm		m ²	13,696		歩A・単A
000042	*** B単ー 42号 *** 端部シーリング					
	可とう性エポキシ樹脂		m	6,668		歩A・単A
000043	*** B単ー 43号 *** 掘削					
	土砂		m ³	401		歩A・単A

事業名	石垣島農業水利事業
工事名	平喜名堰仮設他工事

コード	名 称 (規 格)	数 量	単 位	単 価	金 額	備 考
000044	*** B単ー 44号 *** 堆積土砂運搬					
	堆積土砂運搬 右岸仮置場へ運搬		m3	900		歩A・単A
000045	*** B単ー 45号 *** 盛土設置					
	土砂 (右岸仮置場から流用)		m3	1,778		歩A・単A
000046	*** B単ー 46号 *** 盛土撤去					
	土砂 (右岸仮置場へ運搬)		m3	851		歩A・単A
000047	*** B単ー 47号 *** 大型土のう製作・設置					
	耐候性大型土のう (右岸仮置場から運搬)		袋	9,717		歩A・単A
000048	*** B単ー 48号 *** 大型土のう撤去					
	耐候性大型土のう (右岸仮置場へ運搬)		袋	1,963		歩A・単A
000049	*** B単ー 49号 *** 大型土のう製作・設置					
	耐候性大型土のう (右岸仮置場から運搬)		袋	9,717		歩A・単A
000050	*** B単ー 50号 *** 大型土のう撤去					
	耐候性大型土のう (右岸仮置場へ運搬)		袋	1,963		歩A・単A
000051	*** B単ー 51号 *** 普通鋼矢板打設					
	Ⅲ型 B=0.4m/枚 L=10.4m 圧入長6.7m		枚	164,092		歩A・単A
000052	*** B単ー 52号 *** 大型土のう制作・設置					
	耐候性大型土のう (右岸仮置場から運搬)		袋	9,717		歩A・単A
000053	*** B単ー 53号 *** 大型土のう撤去					
	耐候性大型土のう (右岸仮置場へ運搬)		袋	1,963		歩A・単A
000054	*** B単ー 54号 *** 床掘・運搬					
	土砂 (右岸仮置場へ運搬)		m3	734		歩A・単A
000055	*** B単ー 55号 *** 張コンクリート					
	18-8-20 t=70mm (仮回し流路上・下流部)		m3	49,010		歩A・単A
000056	*** B単ー 56号 *** 張コンクリート型枠					
	(仮回し流路上・下流部)		m ²	11,750		歩A・単A
000057	*** B単ー 57号 *** H形鋼設置					
	150×150×7×10		ton	191,370		歩A・単A
000058	*** B単ー 58号 *** 基礎コンクリート					
	18-8-20		m3	50,150		歩A・単A
000059	*** B単ー 59号 *** 基礎コンクリート型枠					
			m ²	11,750		歩A・単A
000060	*** B単ー 60号 *** 張コンクリート					
	18-8-20 t=200mm		m3	49,010		歩A・単A
000061	*** B単ー 61号 *** 張コンクリート型枠					
			m ²	11,750		歩A・単A
000062	*** B単ー 62号 *** 木製堰板設置					
	105×105×3000		本	2,664		歩A・単A
000063	*** B単ー 63号 *** ふとんかご					
	500×1200×2000		m	18,170		歩A・単A
000064	*** B単ー 64号 *** 大型土のう製作・設置					
	耐候性大型土のう (右岸仮置場から運搬)		袋	9,717		歩A・単A
000065	*** B単ー 65号 *** 大型土のう撤去					

事業名	石垣島農業水利事業
工事名	平喜名堰仮設他工事

コード	名 称 (規 格)	数 量	単 位	単 価	金 額	備 考
	耐候性大型土のう (右岸仮置場へ運搬) *** B単ー 66号 ***		袋	1,963		歩A・単A
000066	大型土のう製作・設置					
	耐候性大型土のう (左岸仮置場から運搬) *** B単ー 67号 ***		袋	9,774		歩A・単A
000067	大型土のう撤去					
	耐候性大型土のう (左岸仮置場へ運搬) *** B単ー 68号 ***		袋	2,021		歩A・単A
000068	掘削・運搬					
	土砂 (盛土へ流用) *** B単ー 69号 ***		m3	401		歩A・単A
000069	盛土設置					
	土砂 (左岸仮置場から流用) *** B単ー 70号 ***		m3	1,855		歩A・単A
000070	盛土法面仕上					
	土砂 *** B単ー 71号 ***		m ²	540		歩A・単A
000071	砂利舗装					
	流しコーラル t=10cm *** B単ー 72号 ***		m ²	1,119		歩A・単A
000072	砂利舗装撤去					
	流しコーラル t=10cm (左岸仮置場に運搬) *** B単ー 73号 ***		m ²	92		歩A・単A
000073	土木シート敷設					
	(盛土部1・LEVEL区間) 100kg/5cm相当 *** B単ー 74号 ***		m ²	244		歩A・単A
000074	畦畔設置					
	(土のう、UVシート#4000の設置含む) *** B単ー 75号 ***		m	3,058		歩A・単A
000075	盛土撤去					
	土砂 (右岸仮置場へ運搬) *** B単ー 76号 ***		m3	851		歩A・単A
000076	砂利舗装撤去					
	流しコーラル t=10cm (右岸仮置場に運搬) *** B単ー 77号 ***		m ²	85		歩A・単A
000077	大型土のう撤去					
	耐候性大型土のう (右岸仮置場へ運搬) *** B単ー 78号 ***		袋	1,963		歩A・単A
000078	大型土のう製作・設置					
	耐候性大型土のう (左岸仮置場から運搬) *** B単ー 79号 ***		袋	9,774		歩A・単A
000079	大型土のう撤去					
	耐候性大型土のう (左岸仮置場へ運搬) *** B単ー 80号 ***		袋	2,021		歩A・単A
000080	土木シート敷設・撤去					
	現況利用部, 待避所 100kg/5cm相当 *** B単ー 81号 ***		m ²	337		歩A・単A
000081	盛土					
	土砂 (右岸仮置場から運搬) *** B単ー 82号 ***		m3	1,102		歩A・単A
000082	補強繊維かご					
	1000mm×2000mm×500mm *** B単ー 83号 ***		基	50,546		歩A・単A
000083	補強繊維かご					
	1000mm×1000mm×500mm *** B単ー 84号 ***		基	30,873		歩A・単A
000084	補強繊維かご					
	1200mm×2000mm×500mm *** B単ー 85号 ***		基	43,995		歩A・単A
000085	盛土法面仕上					
	土砂 *** B単ー 86号 ***		m ²	540		歩A・単A
000086	大型土のう製作・設置					
	耐候性大型土のう (右岸仮置場から運搬)		袋	9,719		歩A・単A

事業名	石垣島農業水利事業
工事名	平喜名堰仮設他工事

コード	名 称 (規 格)	数 量	単位	単 価	金 額	備 考
	*** B単ー 1号 ***					
000001	埋設溝切削 D19		m		1,000 m	歩A 当たり算出
T00001	埋設溝切削 (D19)	1.000	m	11,078	11,078	T単 1号
	合 計				11,078	
	単 価				11,078	
	*** B単ー 2号 ***					
000002	ハツリ工 t=34mm		m ²		1,000 m ²	歩A 当たり算出
T00002	ハツリ工 t=34mm(以上)	1.000	m ²	22,534	22,534	T単 2号
	合 計				22,534	
	単 価				22,534	
	*** B単ー 3号 ***					
000003	素地調整 t=10mm		m ²		1,000 m ²	歩A 当たり算出
T00003	素地調整 ハツリ面に適用 平均厚 t=10mm	1.000	m ²	28,630	28,630	T単 3号
	合 計				28,630	
	単 価				28,630	
	*** B単ー 4号 ***					
000004	コンクリート削孔工 Φ26×330		孔		1,000 孔	歩A 当たり算出
T00004	コンクリート削孔工 φ33×0.390 (削岩機)	8.000	孔	15,945	127,560	T単 4号
	合 計				127,560	
	単 価				127,560	
	*** B単ー 5号 ***					
000005	埋設溝定着 D19		m		1,000 m	歩A 当たり算出
T00005	埋設溝定着 (D19)	1.000	m	14,177	14,177	T単 5号
	合 計				14,177	
	単 価				14,177	
	*** B単ー 6号 ***					
000006	基部定着 D19		箇所		1,000 箇所	歩A 当たり算出
T00006	基部定着 (D19)	1.000	箇所	8,672	8,672	T単 6号
	合 計				8,672	
	単 価				8,672	
	*** B単ー 7号 ***					
000007	配力筋加工・取付 D16		ton		1,000 ton	歩A 当たり算出
T00007	配力筋加工・取付 (D16)	1.000	ton	380,440	380,440	T単 7号
	合 計				380,440	
	単 価				380,440	
	*** B単ー 8号 ***					

事業名	石垣島農業水利事業
工事名	平喜名堰仮設他工事

コード	名 称 (規 格)	数 量	単位	単 価	金 額	備 考
000008	配力筋固定		ton		1.000 ton	歩A 当たり算出
T00008	配力筋固定 (D16)	1.000	ton	286,879	286,879	T単 8号
	合 計				286,879	
	単 価				286,879	
	*** B単ー 9号 ***					
000009	コンクリート削孔工 φ26×250		孔		1.000 孔	歩A 当たり算出
T00009	コンクリート削孔工 φ26×250 (削岩機)	1.000	孔	13,288	13,288	T単 9号
	合 計				13,288	
	単 価				13,288	
	*** B単ー 10号 ***					
000010	配力筋アンカー定着 D16		箇所		1.000 箇所	歩A 当たり算出
T00010	配力筋アンカー定着 (D16)	1.000	箇所	5,247	5,247	T単 10号
	合 計				5,247	
	単 価				5,247	
	*** B単ー 11号 ***					
000011	下塗り材塗布 3層分		m ²		1.000 m ²	歩A 当たり算出
T00011	下塗り材塗布 (3層分)	1.000	m ²	8,794	8,794	T単 11号
	合 計				8,794	
	単 価				8,794	
	*** B単ー 12号 ***					
000012	中塗り材塗布 t=33mm		m ²		1.000 m ²	歩A 当たり算出
T00012	中塗り材塗布 t=33mm	1.000	m ²	116,217	116,217	T単 12号
	合 計				116,217	
	単 価				116,217	
	*** B単ー 13号 ***					
000013	耐摩耗性ライニング材塗布 t=1mm		m ²		1.000 m ²	歩A 当たり算出
T00013	耐摩耗性ライニング材塗布 t=1mm	1.000	m ²	13,696	13,696	T単 13号
	合 計				13,696	
	単 価				13,696	
	*** B単ー 14号 ***					
000014	端部シーリング 可とう性エポキシ樹脂		m		1.000 m	歩A 当たり算出
T00014	端部シーリング (可とう性エポキシ樹脂)	1.000	m	6,668	6,668	T単 14号
	合 計				6,668	
	単 価				6,668	
	*** B単ー 15号 ***					
000015	埋設溝切削 D16		m		1.000 m	歩A 当たり算出

事業名	石垣島農業水利事業
工事名	平喜名堰仮設他工事

コード	名 称 (規 格)	数 量	単位	単 価	金 額	備 考
T00015	埋設溝切削 (D16)	1.000	m	10,258	10,258	T単 15号
	合 計				10,258	
	単 価				10,258	
	*** B単ー 16号 ***					
000016	ハツリ工 t=34mm		m ²		1.000 m ²	歩A 当たり算出
T00002	ハツリ工 t=34mm(以上)	1.000	m ²	22,534	22,534	T単 2号
	合 計				22,534	
	単 価				22,534	
	*** B単ー 17号 ***					
000017	素地調整 t=10mm		m ²		1.000 m ²	歩A 当たり算出
T00003	素地調整 ハツリ面に適用 平均厚 t=10mm	1.000	m ²	28,630	28,630	T単 3号
	合 計				28,630	
	単 価				28,630	
	*** B単ー 18号 ***					
000018	コンクリート削孔工 Φ26×330		孔		1.000 孔	歩A 当たり算出
T00016	コンクリート削孔工 φ26×0.330 (削岩機)	1.000	孔	14,496	14,496	T単 16号
	合 計				14,496	
	単 価				14,496	
	*** B単ー 19号 ***					
000019	埋設溝定着 D16		m		1.000 m	歩A 当たり算出
T00017	埋設溝定着 (D16)	1.000	m	12,727	12,727	T単 17号
	合 計				12,727	
	単 価				12,727	
	*** B単ー 20号 ***					
000020	基部定着 D16		箇所		1.000 箇所	歩A 当たり算出
T00018	基部定着 (D16)	1.000	箇所	7,419	7,419	T単 18号
	合 計				7,419	
	単 価				7,419	
	*** B単ー 21号 ***					
000021	配力筋加工・取付 D16		ton		1.000 ton	歩A 当たり算出
T00007	配力筋加工・取付 (D16)	1.000	ton	380,440	380,440	T単 7号
	合 計				380,440	
	単 価				380,440	
	*** B単ー 22号 ***					
000022	配力筋固定		ton		1.000 ton	歩A 当たり算出
T00008	配力筋固定 (D16)	1.000	ton	286,879	286,879	T単 8号

事業名	石垣島農業水利事業
工事名	平喜名堰仮設他工事

コード	名 称 (規 格)	数 量	単位	単 価	金 額	備 考
	合 計				286,879	
	単 価				286,879	
	*** B単ー 23号 ***					
000023	コンクリート削孔工 φ26×250		孔		1,000 孔	歩A 当たり算出
T00009	コンクリート削孔工 φ26×250 (削岩機)	1,000	孔	13,288	13,288	T単 9号
	合 計				13,288	
	単 価				13,288	
	*** B単ー 24号 ***					
000024	配力筋アンカー定着 D16		箇所		1,000 箇所	歩A 当たり算出
T00010	配力筋アンカー定着 (D16)	1,000	箇所	5,247	5,247	T単 10号
	合 計				5,247	
	単 価				5,247	
	*** B単ー 25号 ***					
000025	下塗り材塗布 3層分		m ²		1,000 m ²	歩A 当たり算出
T00011	下塗り材塗布 (3層分)	1,000	m ²	8,794	8,794	T単 11号
	合 計				8,794	
	単 価				8,794	
	*** B単ー 26号 ***					
000026	中塗り材塗布 t=33mm		m ²		1,000 m ²	歩A 当たり算出
T00012	中塗り材塗布 t=33mm	1,000	m ²	116,217	116,217	T単 12号
	合 計				116,217	
	単 価				116,217	
	*** B単ー 27号 ***					
000027	耐摩耗性ライニング材塗布 t=1mm		m ²		1,000 m ²	歩A 当たり算出
T00013	耐摩耗性ライニング材塗布 t=1mm	1,000	m ²	13,696	13,696	T単 13号
	合 計				13,696	
	単 価				13,696	
	*** B単ー 28号 ***					
000028	端部シーリング 可とう性エポキシ樹脂		m		1,000 m	歩A 当たり算出
T00014	端部シーリング (可とう性エポキシ樹脂)	1,000	m	6,668	6,668	T単 14号
	合 計				6,668	
	単 価				6,668	
	*** B単ー 29号 ***					
000029	埋設溝切削 D16		m		1,000 m	歩A 当たり算出
T00015	埋設溝切削 (D16)	1,000	m	10,258	10,258	T単 15号
	合 計				10,258	

事業名	石垣島農業水利事業
工事名	平喜名堰仮設他工事

コード	名 称 (規 格)	数 量	単 位	単 価	金 額	備 考
	単 価				10,258	
	*** B単ー 30号 ***					
000030	ハツリ工 t=34mm		m ²		1.000 m ²	歩A 当たり算出
T00002	ハツリ工 t=34mm(以上)	1.000	m ²	22,534	22,534	T単 2号
	合 計				22,534	
	単 価				22,534	
	*** B単ー 31号 ***					
000031	素地調整 t=10mm		m ²		1.000 m ²	歩A 当たり算出
T00003	素地調整 ハツリ面に適用 平均厚 t=10mm	1.000	m ²	28,630	28,630	T単 3号
	合 計				28,630	
	単 価				28,630	
	*** B単ー 32号 ***					
000032	コンクリート削孔工 Φ26×330		孔		1.000 孔	歩A 当たり算出
T00016	コンクリート削孔工 φ26×0.330 (削岩機)	1.000	孔	14,496	14,496	T単 16号
	合 計				14,496	
	単 価				14,496	
	*** B単ー 33号 ***					
000033	埋設溝定着 D16		m		1.000 m	歩A 当たり算出
T00017	埋設溝定着 (D16)	1.000	m	12,727	12,727	T単 17号
	合 計				12,727	
	単 価				12,727	
	*** B単ー 34号 ***					
000034	基部定着 D16		箇所		1.000 箇所	歩A 当たり算出
T00018	基部定着 (D16)	1.000	箇所	7,419	7,419	T単 18号
	合 計				7,419	
	単 価				7,419	
	*** B単ー 35号 ***					
000035	配力筋加工・取付 D16		ton		1.000 ton	歩A 当たり算出
T00007	配力筋加工・取付 (D16)	1.000	ton	380,440	380,440	T単 7号
	合 計				380,440	
	単 価				380,440	
	*** B単ー 36号 ***					
000036	配力筋固定		ton		1.000 ton	歩A 当たり算出
T00008	配力筋固定 (D16)	1.000	ton	286,879	286,879	T単 8号
	合 計				286,879	
	単 価				286,879	

事業名	石垣島農業水利事業
工事名	平喜名堰仮設他工事

コード	名 称 (規 格)	数 量	単 位	単 価	金 額	備 考
	*** B単ー 37号 ***					
000037	コンクリート削孔工 φ26×250		孔		1,000	歩A 当たり算出
T00009	コンクリート削孔工 φ26×250 (削岩機)	1,000	孔	13,288	13,288	T単 9号
	合 計				13,288	
	単 価				13,288	
	*** B単ー 38号 ***					
000038	配力筋アンカー定着 D16		箇所		1,000	歩A 当たり算出
T00010	配力筋アンカー定着 (D16)	1,000	箇所	5,247	5,247	T単 10号
	合 計				5,247	
	単 価				5,247	
	*** B単ー 39号 ***					
000039	下塗り材塗布 3層分		m ²		1,000	歩A 当たり算出
T00011	下塗り材塗布 (3層分)	1,000	m ²	8,794	8,794	T単 11号
	合 計				8,794	
	単 価				8,794	
	*** B単ー 40号 ***					
000040	中塗り材塗布 t=33mm		m ²		1,000	歩A 当たり算出
T00012	中塗り材塗布 t=33mm	1,000	m ²	116,217	116,217	T単 12号
	合 計				116,217	
	単 価				116,217	
	*** B単ー 41号 ***					
000041	耐摩耗性ライニング材塗布 t=1mm		m ²		1,000	歩A 当たり算出
T00013	耐摩耗性ライニング材塗布 t=1mm	1,000	m ²	13,696	13,696	T単 13号
	合 計				13,696	
	単 価				13,696	
	*** B単ー 42号 ***					
000042	端部シーリング 可とう性エポキシ樹脂		m		1,000	歩A 当たり算出
T00014	端部シーリング (可とう性エポキシ樹脂)	1,000	m	6,668	6,668	T単 14号
	合 計				6,668	
	単 価				6,668	
	*** B単ー 43号 ***					
000043	掘削 土砂		m ³		1,000	歩A 当たり算出
SA0101	SP 掘削 土砂, オープンカット, 無し, 無し, 5,000m ³ 未満, -, -, -, -	1,000	m ³	400.7	401	S単 63号
	合 計				401	
	単 価				401	

事業名	石垣島農業水利事業
工事名	平喜名堰仮設他工事

コード	名 称 (規 格)	数 量	単位	単 価	金 額	備 考
	*** B単ー 44号 ***					
000044	堆積土砂運搬					歩A
	堆積土砂運搬 右岸仮置場へ運搬		m3		1.000	当たり算出
SA0121	SP 土砂等運搬					
	標準,バックホ トラック容量0.8m3, 土砂(岩塊・玉石混り土含む), 無し, 3.0km以下	1.000	m3	900.2	900	S単 66号
	合 計				900	
	単 価				900	
	*** B単ー 45号 ***					
000045	盛土設置					歩A
	土砂 (右岸仮置場から流用)		m3		1.000	当たり算出
SA0102	SP 積込(ルーズ)					
	土砂, 土量50,000m3未満	1.110	m3	262.8	292	S単 64号
SA0121	SP 土砂等運搬					
	標準,バックホ トラック容量0.8m3, 土砂(岩塊・玉石混り土含む), 無し, 0.3km以下	1.110	m3	450.1	500	S単 67号
SA0141	SP 路体 (築堤) 盛土・埋戻					
	2.5m以上4.0m未満, -, -, あり	1.000	m3	985.7	986	S単 69号
	合 計				1,778	
	単 価				1,778	
	*** B単ー 46号 ***					
000046	盛土撤去					歩A
	土砂 (右岸仮置場に運搬)		m3		1.000	当たり算出
SA0101	SP 掘削					
	土砂, オープンカット, 無し, 無し, 5,000m3未満, -, -, -, -	1.000	m3	400.7	401	S単 63号
SA0121	SP 土砂等運搬					
	標準,バックホ トラック容量0.8m3, 土砂(岩塊・玉石混り土含む), 無し, 0.3km以下	1.000	m3	450.1	450	S単 67号
	合 計				851	
	単 価				851	
	*** B単ー 47号 ***					
000047	大型土のう製作・設置					歩A
	耐候性大型土のう (右岸仮置場から運搬)		袋		1.000	当たり算出
SA0102	SP 積込(ルーズ)					
	土砂, 土量50,000m3未満	0.830	m3	262.8	218	S単 64号
SA0121	SP 土砂等運搬					
	標準,バックホ トラック容量0.8m3, 土砂(岩塊・玉石混り土含む), 無し, 0.3km以下	0.830	m3	450.1	374	S単 67号
S18002	大型土のう工					
	製作・設置, ラフレックレン, 現地土, 0m3, 耐候性大型土のう袋 (1年対応), なし, なし	1.000	袋	9,125	9,125	S単 45号
	合 計				9,717	
	単 価				9,717	
	*** B単ー 48号 ***					
000048	大型土のう撤去					歩A
	耐候性大型土のう (右岸仮置場へ運搬)		袋		1.000	当たり算出
S18002	大型土のう工					
	撤去, ラフレックレン, 0m3, ,, なし	1.000	袋	1,370	1,370	S単 46号
SA0102	SP 積込(ルーズ)					
	土砂, 土量50,000m3未満	0.830	m3	262.8	218	S単 64号
SA0121	SP 土砂等運搬					
	標準,バックホ トラック容量0.8m3, 土砂(岩塊・玉石混り土含む), 無し, 0.3km以下	0.833	m3	450.1	375	S単 67号
	合 計				1,963	
	単 価				1,963	
	*** B単ー 49号 ***					
000049	大型土のう製作・設置					歩A
	耐候性大型土のう (右岸仮置場から運搬)		袋		1.000	当たり算出
SA0102	SP 積込(ルーズ)					
	土砂, 土量50,000m3未満	0.830	m3	262.8	218	S単 64号
SA0121	SP 土砂等運搬					
	標準,バックホ トラック容量0.8m3, 土砂(岩塊・玉石混り土含む), 無し, 0.3km以下	0.830	m3	450.1	374	S単 67号
S18002	大型土のう工					
	製作・設置, ラフレックレン, 現地土, 0m3, 耐候性大型土のう袋 (1年対応), なし, なし	1.000	袋	9,125	9,125	S単 45号

事業名	石垣島農業水利事業
工事名	平喜名堰仮設他工事

コード	名 称 (規 格)	数 量	単位	単 価	金 額	備 考
	し					
	合 計				9,717	
	単 価				9,717	
	*** B単ー 50号 ***					
000050	大型土のう撤去 耐候性大型土のう (右岸仮置場へ運搬)		袋		1,000 袋	歩A 当たり算出
S18002	大型土のう工 撤去,ラフレソクレン,,0m3,,,なし	1,000	袋	1,370	1,370	S単 46号
SA0102	SP 積込(ルーズ) 土砂,土量50,000m3未満	0,830	m3	262.8	218	S単 64号
SA0121	SP 土砂等運搬 標準,バク紬 バケット容量0.8m3,土砂(岩塊・玉石混り土含む),無し,0.3km以下	0,833	m3	450.1	375	S単 67号
	合 計				1,963	
	単 価				1,963	
	*** B単ー 51号 ***					
000051	普通鋼矢板打設 Ⅲ型 B=0.4m/枚 L=10.4m 圧入長6.7m		枚		1,000 枚	歩A 当たり算出
S18181	油圧圧入工(鋼矢板) 普通鋼矢板,Ⅲ型,9m以下,10.5,あり	1,000	枚	16,672	16,672	S単 61号
S02116	鋼矢板 U形 SYW295 Ⅲ型 6m以上20m以下(500mmピッチ),,	0,630	ton	234,000	147,420	S単 23号
	合 計				164,092	
	単 価				164,092	
	*** B単ー 52号 ***					
000052	大型土のう制作・設置 耐候性大型土のう (右岸仮置場から運搬)		袋		1,000 袋	歩A 当たり算出
SA0102	SP 積込(ルーズ) 土砂,土量50,000m3未満	0,830	m3	262.8	218	S単 64号
SA0121	SP 土砂等運搬 標準,バク紬 バケット容量0.8m3,土砂(岩塊・玉石混り土含む),無し,0.3km以下	0,830	m3	450.1	374	S単 67号
S18002	大型土のう工 製作・設置,ラフレソクレン,現地土,0m3,耐候性大型土のう袋(1年対応),なし,なし	1,000	袋	9,125	9,125	S単 45号
	し					
	合 計				9,717	
	単 価				9,717	
	*** B単ー 53号 ***					
000053	大型土のう撤去 耐候性大型土のう (右岸仮置場へ運搬)		袋		1,000 袋	歩A 当たり算出
S18002	大型土のう工 撤去,ラフレソクレン,,0m3,,,なし	1,000	袋	1,370	1,370	S単 46号
SA0102	SP 積込(ルーズ) 土砂,土量50,000m3未満	0,830	m3	262.8	218	S単 64号
SA0121	SP 土砂等運搬 標準,バク紬 バケット容量0.8m3,土砂(岩塊・玉石混り土含む),無し,0.3km以下	0,833	m3	450.1	375	S単 67号
	合 計				1,963	
	単 価				1,963	
	*** B単ー 54号 ***					
000054	床掘・運搬 土砂(右岸仮置場へ運搬)		m3		1,000 m3	歩A 当たり算出
SA0103	SP 床掘り 土砂,標準,無し,無し,あり	1,000	m3	283.6	284	S単 65号
SA0121	SP 土砂等運搬 標準,バク紬 バケット容量0.8m3,土砂(岩塊・玉石混り土含む),無し,0.3km以下	1,000	m3	450.1	450	S単 67号
	合 計				734	
	単 価				734	

事業名	石垣島農業水利事業
工事名	平喜名堰仮設他工事

コード	名 称 (規 格)	数 量	単位	単 価	金 額	備 考
	*** B単ー 55号 ***					
000055	張コンクリート 18-8-20 t=70mm (仮返し流路上・下流部)		m3		1.000	歩A 当たり算出
SA0311	SP コンクリート 無筋・鉄筋構造物,バックホ(クレーン機能付)打設,計上する,-,一般養生,-,-,-,なし, コンクリート各種	1.000	m3	49,010	49,010	S単 73号
	合 計				49,010	
	単 価				49,010	
	*** B単ー 56号 ***					
000056	張コンクリート型枠 (仮返し流路上・下流部)		m ²		1.000	歩A 当たり算出
SA0312	SP 型枠 一般型枠, 小型構造物	1.000	m ²	11,750	11,750	S単 75号
	合 計				11,750	
	単 価				11,750	
	*** B単ー 57号 ***					
000057	H形鋼設置 150×150×7×10		ton		1.000	歩A 当たり算出
S18071	仮橋・仮栈橋設置・撤去工(下部工) 直接基礎(橋脚),設置,ラフテレンクレーン,最大吊上能力25t吊,なし	1.000	ton	64,870	64,870	S単 52号
S02116	H形鋼 H-150×150×7×10,,	1.000	ton	126,500	126,500	S単 24号
	合 計				191,370	
	単 価				191,370	
	*** B単ー 58号 ***					
000058	基礎コンクリート 18-8-20		m3		1.000	歩A 当たり算出
SA0311	SP コンクリート 小型構造物,バックホ(クレーン機能付)打設,計上する,-,一般養生,-,-,-,なし,コンクリート各種	1.000	m3	50,150	50,150	S単 74号
	合 計				50,150	
	単 価				50,150	
	*** B単ー 59号 ***					
000059	基礎コンクリート型枠		m ²		1.000	歩A 当たり算出
SA0312	SP 型枠 一般型枠, 小型構造物	1.000	m ²	11,750	11,750	S単 75号
	合 計				11,750	
	単 価				11,750	
	*** B単ー 60号 ***					
000060	張コンクリート 18-8-20 t=200mm		m3		1.000	歩A 当たり算出
SA0311	SP コンクリート 無筋・鉄筋構造物,バックホ(クレーン機能付)打設,計上する,-,一般養生,-,-,-,なし, コンクリート各種	1.000	m3	49,010	49,010	S単 73号
	合 計				49,010	
	単 価				49,010	
	*** B単ー 61号 ***					
000061	張コンクリート型枠		m ²		1.000	歩A 当たり算出
SA0312	SP 型枠 一般型枠, 小型構造物	1.000	m ²	11,750	11,750	S単 75号

事業名	石垣島農業水利事業
工事名	平喜名堰仮設他工事

コード	名 称 (規 格)	数 量	単位	単 価	金 額	備 考
	合 計				11,750	
	単 価				11,750	
	*** B単ー 62号 ***					
000062	木製堰板設置 105×105×3000		本		1,000	歩A 本 当たり算出
S02116	木製堰板 105×105×3000,,	1.000	本	2,664	2,664	S単 25号
	合 計				2,664	
	単 価				2,664	
	*** B単ー 63号 ***					
000063	ふとんかご 500×1200×2000		m		1,000	歩A m 当たり算出
SA0203	SP ふとんかご 設置,階段式,高さ50cm×幅120cm	1.000	m	18,170	18,170	S単 72号
	合 計				18,170	
	単 価				18,170	
	*** B単ー 64号 ***					
000064	大型土のう製作・設置 耐候性大型土のう (右岸仮置場から運搬)		袋		1,000	歩A 袋 当たり算出
SA0102	SP 積込(ルーズ) 土砂,土量50,000m3未満	0.830	m3	262.8	218	S単 64号
SA0121	SP 土砂等運搬 標準,バケット 容量0.8m3,土砂(岩塊・玉石混り土含む),無し,0.3km以下	0.830	m3	450.1	374	S単 67号
S18002	大型土のう工 製作・設置,ラフレックレン,現地土,0m3,耐候性大型土のう袋(1年対応),なし,なし	1.000	袋	9,125	9,125	S単 45号
	合 計				9,717	
	単 価				9,717	
	*** B単ー 65号 ***					
000065	大型土のう撤去 耐候性大型土のう (右岸仮置場へ運搬)		袋		1,000	歩A 袋 当たり算出
S18002	大型土のう工 撤去,ラフレックレン,,0m3,,なし	1.000	袋	1,370	1,370	S単 46号
SA0102	SP 積込(ルーズ) 土砂,土量50,000m3未満	0.830	m3	262.8	218	S単 64号
SA0121	SP 土砂等運搬 標準,バケット 容量0.8m3,土砂(岩塊・玉石混り土含む),無し,0.3km以下	0.833	m3	450.1	375	S単 67号
	合 計				1,963	
	単 価				1,963	
	*** B単ー 66号 ***					
000066	大型土のう製作・設置 耐候性大型土のう (左岸仮置場から運搬)		袋		1,000	歩A 袋 当たり算出
SA0102	SP 積込(ルーズ) 土砂,土量50,000m3未満	0.830	m3	262.8	218	S単 64号
SA0121	SP 土砂等運搬 標準,バケット 容量0.8m3,土砂(岩塊・玉石混り土含む),無し,0.5km以下	0.830	m3	519.4	431	S単 68号
S18002	大型土のう工 製作・設置,ラフレックレン,現地土,0m3,耐候性大型土のう袋(1年対応),なし,なし	1.000	袋	9,125	9,125	S単 45号
	合 計				9,774	
	単 価				9,774	
	*** B単ー 67号 ***					
000067	大型土のう撤去 耐候性大型土のう (左岸仮置場へ運搬)		袋		1,000	歩A 袋 当たり算出

事業名	石垣島農業水利事業
工事名	平喜名堰仮設他工事

コード	名 称 (規 格)	数 量	単位	単 価	金 額	備 考
S18002	大型土のう工 撤去,ラフレソール,0m3,,,なし	1.000	袋	1,370	1,370	S単 46号
SA0102	SP 積込(ルーズ) 土砂,土量50,000m3未満	0.830	m3	262.8	218	S単 64号
SA0121	SP 土砂等運搬 標準,バケット 容量0.8m3,土砂(岩塊・玉石混り土含む),無し,0.5km以下	0.833	m3	519.4	433	S単 68号
	合 計				2,021	
	単 価				2,021	
	*** B単ー 68号 ***					
000068	掘削・運搬 土砂(盛土へ流用)		m3		1.000 m3	歩A 当たり算出
SA0101	SP 掘削 土砂,オープンカット,無し,無し,5,000m3未満,-,-,-,-	1.000	m3	400.7	401	S単 63号
	合 計				401	
	単 価				401	
	*** B単ー 69号 ***					
000069	盛土設置 土砂(左岸仮置場から流用)		m3		1.000 m3	歩A 当たり算出
SA0102	SP 積込(ルーズ) 土砂,土量50,000m3未満	1.110	m3	262.8	292	S単 64号
SA0121	SP 土砂等運搬 標準,バケット 容量0.8m3,土砂(岩塊・玉石混り土含む),無し,0.5km以下	1.110	m3	519.4	577	S単 68号
SA0141	SP 路体(築堤)盛土・埋戻 2.5m以上4.0m未満,-,-,あり	1.000	m3	985.7	986	S単 69号
	合 計				1,855	
	単 価				1,855	
	*** B単ー 70号 ***					
000070	盛土法面仕上 土砂		m ²		1.000 m ²	歩A 当たり算出
SA0152	SP 法面整形 盛土部,無し,無し,け質土、砂及び砂質土、粘性土、あり	1.000	m ²	540.1	540	S単 71号
	合 計				540	
	単 価				540	
	*** B単ー 71号 ***					
000071	砂利舗装 流しコーラル t=10cm		m ²		1.000 m ²	歩A 当たり算出
S08042	砂利舗装工(機械) クワジャソ,C-40,10cm,2.5m以上,不陸整正+敷均し,不要,なし,あり	1.000	m ²	687	687	S単 31号
S02116	コーラル(流し)	0.120	m3	3,600	432	S単 26号
	合 計				1,119	
	単 価				1,119	
	*** B単ー 72号 ***					
000072	砂利舗装撤去 流しコーラル t=10cm(左岸仮置場に運搬)		m ²		1.000 m ²	歩A 当たり算出
SA0101	SP 掘削 土砂,オープンカット,無し,無し,5,000m3未満,-,-,-,-	0.100	m3	400.7	40	S単 63号
SA0121	SP 土砂等運搬 標準,バケット 容量0.8m3,土砂(岩塊・玉石混り土含む),無し,0.5km以下	0.100	m3	519.4	52	S単 68号
	合 計				92	
	単 価				92	
	*** B単ー 73号 ***					
000073	土木シート敷設 (盛土部1・LEVEL区間) 100kg/5cm相当		m ²		1.000 m ²	歩A 当たり算出
S18062	土工用マット(シート類)敷設・撤去 敷設	1.000	m ²	244	244	S単 49号

沖縄総合事務局

事業名	石垣島農業水利事業
工事名	平喜名堰仮設他工事

コード	名 称 (規 格)	数 量	単位	単 価	金 額	備 考
000079	大型土のう撤去 耐候性大型土のう (左岸仮置場へ運搬)		袋		1,000	歩A 袋あたり算出
S18002	大型土のう工 撤去,ラフレ-ン-ル-ン,,0m3,,,なし	1,000	袋	1,370	1,370	S単 46号
SA0102	SP 積込(ルーズ) 土砂,土量50,000m3未満	0,830	m3	262.8	218	S単 64号
SA0121	SP 土砂等運搬 標準,バ-ケット容量0.8m3,土砂(岩塊・玉石混り土含む),無し,0.5km以下	0,833	m3	519.4	433	S単 68号
	合 計				2,021	
	単 価				2,021	
	*** B単ー 80号 ***					
000080	土木シート敷設・撤去 現況利用部,待避所 100kg/5cm相当		m ²		1,000	歩A m ² あたり算出
S18062	土工用マット(シート類)敷設・撤去 敷設～撤去	1,000	m ²	337	337	S単 51号
	合 計				337	
	単 価				337	
	*** B単ー 81号 ***					
000081	盛土 土砂(右岸仮置場から運搬)		m3		1,000	歩A m3あたり算出
SA0102	SP 積込(ルーズ) 土砂,土量50,000m3未満	1,110	m3	262.8	292	S単 64号
SA0121	SP 土砂等運搬 標準,バ-ケット容量0.8m3,土砂(岩塊・玉石混り土含む),無し,0.3km以下	1,110	m3	450.1	500	S単 67号
SA0141	SP 路体(築堤)盛土・埋戻 4.0m以上,20,000m3未満,無し,なし	1,000	m3	309.9	310	S単 70号
	合 計				1,102	
	単 価				1,102	
	*** B単ー 82号 ***					
000082	補強繊維かご 1000mm×2000mm×500mm		基		1,000	歩A 基あたり算出
S02116	繊維製かごマット 1000mm×2000mm×500mm,,	1,000	基	31,800	31,800	S単 28号
T00019	繊維製かご設置	2,000	m ²	9,373	18,746	T単 19号
	合 計				50,546	
	単 価				50,546	
	*** B単ー 83号 ***					
000083	補強繊維かご 1000mm×1000mm×500mm		基		1,000	歩A 基あたり算出
S02116	繊維製かごマット 1000mm×1000mm×500mm,,	1,000	基	21,500	21,500	S単 29号
T00019	繊維製かご設置	1,000	m ²	9,373	9,373	T単 19号
	合 計				30,873	
	単 価				30,873	
	*** B単ー 84号 ***					
000084	補強繊維かご 1200mm×2000mm×500mm		基		1,000	歩A 基あたり算出
S02116	繊維製かごマット 1000mm×1000mm×500mm,,	1,000	基	21,500	21,500	S単 29号
T00019	繊維製かご設置	2,400	m ²	9,373	22,495	T単 19号
	合 計				43,995	
	単 価				43,995	
	*** B単ー 85号 ***					

事業名	石垣島農業水利事業				
工事名	平喜名堰仮設他工事				

コード	名 称 (規 格)	数 量	単位	単 価	金 額	備 考
000085	盛土法面仕上 土砂		m ²		1.000	歩A 当たり算出
SA0152	SP 法面整形 盛土部,無し,無し,け質土,砂及び砂質土,粘性土,あり	1.000	m ²	540.1	540	S単 71号
	合 計				540	
	単 価				540	
	*** B単ー 86号 ***					
000086	大型土のう製作・設置 耐候性大型土のう (右岸仮置場から運搬)		袋		1.000	歩A 当たり算出
SA0102	SP 積込(ルーズ) 土砂,土量50,000m3未満	0.833	m ³	262.8	219	S単 64号
SA0121	SP 土砂等運搬 標準,バックホ トラック容量0.8m3,土砂(岩塊・玉石混り土含む),無し,0.3km以下	0.833	m ³	450.1	375	S単 67号
S18002	大型土のう工 製作・設置,7フレンクレン,現地土,1m3,耐候性大型土のう袋 (1年対応),なし,なし	1.000	袋	9,125	9,125	S単 47号
	合 計				9,719	
	単 価				9,719	
	*** B単ー 87号 ***					
000087	普通鋼矢板引抜 Ⅲ型 B=0.4m/枚 L=10.4m 圧入長6.7m		枚		1.000	歩A 当たり算出
S18185	油圧引抜工 (鋼矢板) Ⅲ型,9m以下	1.000	枚	9,542	9,542	S単 62号
	合 計				9,542	
	単 価				9,542	
	*** B単ー 88号 ***					
000088	排水ポンプ (水中ポンプ) 運転 (24時間排水) 運転日数84日 φ200×2台、φ150×2台 全揚程10m		日		1.000	歩A 当たり算出
S16002	工事用水中モータポンプ [普通型(潜水ポンプ)] ,口径200mm 全揚程10m,運転1日当たり算出,機械損料+燃料,電力,交替制補正 対象外	2.000	日	2,827	5,654	S単 36号
S16002	工事用水中モータポンプ [普通型(潜水ポンプ)] ,口径150mm 全揚程10m,運転1日当たり算出,機械損料+燃料,電力,交替制補正 対象外	2.000	日	1,989	3,978	S単 37号
	合 計				9,632	
	単 価				9,632	
	*** B単ー 89号 ***					
000089	排水ポンプ設置・撤去 (水中ポンプ) Φ200×2台 φ150×2台		箇所		1.000	歩A 当たり算出
S18004	排水ポンプ設置撤去 1～5台,あり	1.000	箇所	113,283	113,283	S単 48号
	合 計				113,283	
	単 価				113,283	
	*** B単ー 90号 ***					
000090	低圧引込設備 設置・撤去 (損料含む) 供用日数180日		箇所		1.000	歩A 当たり算出
S18103	低圧引込設備 設置～損料～撤去,180日	1.000	箇所	220,516	220,516	S単 53号
	合 計				220,516	
	単 価				220,516	
	*** B単ー 91号 ***					
000091	配電設備 (接地工) D種		極		1.000	歩A 当たり算出

事業名	石垣島農業水利事業
工事名	平喜名堰仮設他工事

コード	名 称 (規 格)	数 量	単位	単 価	金 額	備 考
S18105	配電設備(接地工) D 種, 設置～撤去, 1本, IV線, 8mm2, 5m	1.000	極	51,974	51,974	S 単 54号
	合 計				51,974	
	単 価				51,974	
	*** B 単ー 92号 ***					
000092	低圧ケーブル3心(地上施設) 2PUNCT、3.5mm2 供用日数180日		m		1.000 m	歩A 当たり算出
S18110	配電低圧ケーブル工 三相, 3C3.5, 設置～損料～撤去, 180日	1.000	m	8,719	8,719	S 単 55号
	合 計				8,719	
	単 価				8,719	
	*** B 単ー 93号 ***					
000093	低圧ケーブル3心(地上施設) 2PUNCT、8mm2 供用日数180日		m		1.000 m	歩A 当たり算出
S18110	配電低圧ケーブル工 三相, 3C8.0, 設置～損料～撤去, 180日	1.000	m	8,766	8,766	S 単 56号
	合 計				8,766	
	単 価				8,766	
	*** B 単ー 94号 ***					
000094	低圧ケーブル3心(地上施設) 2PUNCT、38mm2 供用日数180日		m		1.000 m	歩A 当たり算出
S18110	配電低圧ケーブル工 三相, 3C38, 設置～損料～撤去, 180日	1.000	m	10,357	10,357	S 単 57号
	合 計				10,357	
	単 価				10,357	
	*** B 単ー 95号 ***					
000095	分電盤設備(3線式) 37kWまで、3P200A 供用日数180日		箇所		1.000 箇所	歩A 当たり算出
S18114	分電盤設備 三相3線式, 37, 設置～損料～撤去, 180日	1.000	箇所	117,891	117,891	S 単 58号
	合 計				117,891	
	単 価				117,891	
	*** B 単ー 96号 ***					
000096	分電盤設備(3線式) 15kWまで、3P100A 供用日数180日		箇所		1.000 箇所	歩A 当たり算出
S18114	分電盤設備 三相3線式, 15, 設置～損料～撤去, 180日	1.000	箇所	66,071	66,071	S 単 59号
	合 計				66,071	
	単 価				66,071	
	*** B 単ー 97号 ***					
000097	分電盤設備(3線式) 7.5kWまで、3P100A 供用日数180日		箇所		1.000 箇所	歩A 当たり算出
S18114	分電盤設備 三相3線式, 15, 設置～損料～撤去, 180日	1.000	箇所	66,071	66,071	S 単 59号
S18114	分電盤設備 三相3線式, 7.5, 設置～損料～撤去, 180日	1.000	箇所	52,238	52,238	S 単 60号
	合 計				118,309	
	単 価				118,309	
	*** B 単ー 98号 ***					
000098	電力基本料金 排水処理工。(工事用水中ポンプ)		月		1.000 月	歩A 当たり算出

沖縄総合事務局

事業名	石垣島農業水利事業
工事名	平喜名堰仮設他工事

コード	名 称 (規 格)	数 量	単位	単 価	金 額	備 考
S02115	*** S単ー 1号 *** 土木一般世話役					
	土木一般世話役		人	35,000		歩A・単A
S02115	*** S単ー 2号 *** 特殊作業員					
	特殊作業員		人	28,500		歩A・単A
S02115	*** S単ー 3号 *** 普通作業員					
	普通作業員		人	23,300		歩A・単A
S02115	*** S単ー 4号 *** 普通作業員					
	普通作業員		人	23,300		歩A・単A
S02115	*** S単ー 5号 *** 土木一般世話役					
	土木一般世話役		人	35,000		歩A・単A
S02115	*** S単ー 6号 *** 特殊作業員					
	特殊作業員		人	28,500		歩A・単A
S02115	*** S単ー 7号 *** 普通作業員					
	普通作業員		人	23,300		歩A・単A
S02116	*** S単ー 8号 *** タ'イモン'カッター刃					
	タ'イモン'カッター刃 φ105,,		枚	14,900		歩A・単A
S02116	*** S単ー 9号 *** スティール ブルポイント					
	スティール ブルポイント L=280,,		本	3,400		歩A・単A
S02116	*** S単ー 10号 *** 下塗材					
	下塗材 AT-PCM下塗,,		kg	5,840		歩A・単A
S02116	*** S単ー 11号 *** 中塗材					
	中塗材 AT-PCM中塗,,		kg	818		歩A・単A
S02116	*** S単ー 12号 *** 異形棒鋼					
	異形棒鋼 SD345 D19,,		ton	128,000		歩A・単A
S02116	*** S単ー 13号 *** エポキシ樹脂定着材					
	エポキシ樹脂定着材		kg	6,040		歩A・単A
S02116	*** S単ー 14号 *** エポキシ樹脂アンカー用定着材					
	エポキシ樹脂アンカー用定着材 AT-ER300,,		kg	4,610		歩A・単A
S02116	*** S単ー 15号 *** 異形棒鋼					
	異形棒鋼 SD295 D16,,		ton	123,000		歩A・単A
S02116	*** S単ー 16号 *** コンクリート用ビット φ4.3					
	コンクリート用ビット φ4.3		本	1,600		歩A・単A
S02116	*** S単ー 17号 *** サドルバンド					
	サドルバンド D16用,,		個	19		歩A・単A
S02116	*** S単ー 18号 *** ビス					
	ビス φ5*32,,		本	26		歩A・単A
S02116	*** S単ー 19号 *** 補強ネット					
	補強ネット AT補強ネット,,		m ²	1,150		歩A・単A
S02116	*** S単ー 20号 *** プライマー					
	プライマー		kg	4,990		歩A・単A
S02116	*** S単ー 21号 *** AT耐摩耗性ライニング材					
	AT耐摩耗性ライニング材		kg	2,220		歩A・単A
S02116	*** S単ー 22号 *** 可とう性エポキシ樹脂シール材					

事業名	石垣島農業水利事業
工事名	平喜名堰仮設他工事

コード	名 称 (規 格)	数 量	単位	単 価	金 額	備 考
	可とう性エポキシ樹脂シーリング材		kg	4,820		歩A・単A
S02116	*** S単ー 23号 *** 鋼矢板					
	鋼矢板 U形 SYW295 III型 6m以上20m以下(500mmピッチ),,		ton	234,000		歩A・単A
S02116	*** S単ー 24号 *** H形鋼					
	H形鋼 H-150×150×7×10,,		ton	126,500		歩A・単A
S02116	*** S単ー 25号 *** 木製堰板					
	木製堰板 105×105×3000,,		本	2,664		歩A・単A
S02116	*** S単ー 26号 *** コーラル (流し)					
	コーラル (流し)		m3	3,600		歩A・単A
S02116	*** S単ー 27号 *** 土のう					
	土のう UV対応型 62cm×48cm,,		枚	97		歩A・単A
S02116	*** S単ー 28号 *** 繊維製かごマット					
	繊維製かごマット 1000mm×2000mm×500mm,,		基	31,800		歩A・単A
S02116	*** S単ー 29号 *** 繊維製かごマット					
	繊維製かごマット 1000mm×1000mm×500mm,,		基	21,500		歩A・単A
S02116	*** S単ー 30号 *** 基本電力料					
	基本電力料 低圧用業持1年未満,,		kW/月	1,521		歩A・単A
S08042	*** S単ー 31号 *** 砂利舗装工(機械)					
	砂利舗装工(機械) クワジャ2, C-40, 10cm, 2.5m以上, 不陸整正+敷均し, 不要, なし, あり		m ²	687		歩A・単A
S15002	*** S単ー 32号 *** 耕地復旧(畦畔)					
	耕地復旧(畦畔) 補助作業及び雑物除去作業, なし		m	1,297		歩A・単A
S16002	*** S単ー 33号 *** 電動ビック					
	電動ビック , 100V, 運転1日当たり算出, 機械損料のみ,, 交替制補正対象外		日	214		歩A・単A
S16002	*** S単ー 34号 *** さく岩機[ハイドラリック(空圧式)]					
	さく岩機[ハイドラリック(空圧式)] , 通称15kg級, 運転1日当たり算出, 機械損料のみ,, 交替制補正対象外		日	1,142		歩A・単A
S16002	*** S単ー 35号 *** さく岩機[ハイドラリック(空圧式)]					
	さく岩機[ハイドラリック(空圧式)] , 通称15kg級, 運転1日当たり算出, 機械損料のみ,, 交替制補正対象外		日	1,142		歩A・単A
S16002	*** S単ー 36号 *** 工事中水中モータポンプ[普通型(潜水ポンプ)]					
	工事中水中モータポンプ[普通型(潜水ポンプ)] , 口径200mm 全揚程10m, 運転1日当たり算出, 機械損料+燃料, 電力, 交替制補正対象外		日	2,827		歩A・単A
S16002	*** S単ー 37号 *** 工事中水中モータポンプ[普通型(潜水ポンプ)]					
	工事中水中モータポンプ[普通型(潜水ポンプ)] , 口径150mm 全揚程10m, 運転1日当たり算出, 機械損料+燃料, 電力, 交替制補正対象外		日	1,989		歩A・単A
S16003	*** S単ー 38号 *** 電動グラインダー					
	電動グラインダー 100V, 交替制補正対象外		供用日	85		歩A・単A
S16003	*** S単ー 39号 *** ハンドミキサー					
	ハンドミキサー 100V 0.51kW, 交替制補正対象外		供用日	72		歩A・単A
S16003	*** S単ー 40号 *** ハンマードリル					
	ハンマードリル 100V 0.4kW, 交替制補正対象外		供用日	170		歩A・単A
S16004	*** S単ー 41号 *** 発動発電機[G駆動・〜低騒音型]					
	発動発電機[G駆動・〜低騒音型] 発動発電機(ガソリンエンジン駆動), 3KVA, あり		日	3,146		歩A・単A
S16004	*** S単ー 42号 *** 空気圧縮機[可搬式・エンジン駆動・〜超低・排対(〜2次)]					
	空気圧縮機[可搬式・エンジン駆動・〜超低・排対(〜2次)] 空気圧縮機(可搬式エンジン掛), 2.5m3/min, あり		日	5,581		歩A・単A

事業名	石垣島農業水利事業
工事名	平喜名堰仮設他工事

コード	名 称 (規 格)	数 量	単位	単 価	金 額	備 考
S16004	*** S単ー 43号 ***					
	空気圧縮機[可般式・エンジン駆動・～超低・排対(～3次)]					
	空気圧縮機[可般式・エンジン駆動・～超低・排対(～3次)] 空気圧縮機(可搬式エンジン掛), 3.5～3.7m3/min, あり		日	6,655		歩A・単A
S16004	*** S単ー 44号 ***					
	バックホ[クロー型・～超低・排対型(～2014)]					
	バックホ[クロー型・～超低・排対型(～2014)] バックホ(クロー型), バックホ容量0.8m3, あり		日	68,250		歩A・単A
S18002	*** S単ー 45号 ***					
	大型土のう工					
	大型土のう工 製作・設置, 7フレンクレン, 現地土, 0m3, 耐候性大型土のう袋(1年対応), なし, なし		袋	9,125		歩A・単A
S18002	*** S単ー 46号 ***					
	大型土のう工					
	大型土のう工 撤去, 7フレンクレン, , 0m3, , , なし		袋	1,370		歩A・単A
S18002	*** S単ー 47号 ***					
	大型土のう工					
	大型土のう工 製作・設置, 7フレンクレン, 現地土, 1m3, 耐候性大型土のう袋(1年対応), なし, なし		袋	9,125		歩A・単A
S18004	*** S単ー 48号 ***					
	排水ポンプ設置撤去					
	排水ポンプ設置撤去 1～5台, あり		箇所	113,283		歩A・単A
S18062	*** S単ー 49号 ***					
	土工用マット(シート類)敷設・撤去					
	土工用マット(シート類)敷設・撤去 敷設		m ²	244		歩A・単A
S18062	*** S単ー 50号 ***					
	土工用マット(シート類)敷設・撤去					
	土工用マット(シート類)敷設・撤去 敷設		m ²	621		歩A・単A
S18062	*** S単ー 51号 ***					
	土工用マット(シート類)敷設・撤去					
	土工用マット(シート類)敷設・撤去 敷設～撤去		m ²	337		歩A・単A
S18071	*** S単ー 52号 ***					
	仮橋・仮栈橋設置・撤去工(下部工)					
	仮橋・仮栈橋設置・撤去工(下部工) 直接基礎(橋脚), 設置, 7フレンクレン, 最大吊上能力25t吊, なし		ton	64,870		歩A・単A
S18103	*** S単ー 53号 ***					
	低圧引込設備					
	低圧引込設備 設置～損料～撤去, 180日		箇所	220,516		歩A・単A
S18105	*** S単ー 54号 ***					
	配電設備(接地工)					
	配電設備(接地工) D 種, 設置～撤去, 1本, IV線, 8mm2, 5m		極	51,974		歩A・単A
S18110	*** S単ー 55号 ***					
	配電低圧ケーブル工					
	配電低圧ケーブル工 三相, 3C3.5, 設置～損料～撤去, 180日		m	8,719		歩A・単A
S18110	*** S単ー 56号 ***					
	配電低圧ケーブル工					
	配電低圧ケーブル工 三相, 3C8.0, 設置～損料～撤去, 180日		m	8,766		歩A・単A
S18110	*** S単ー 57号 ***					
	配電低圧ケーブル工					
	配電低圧ケーブル工 三相, 3C38, 設置～損料～撤去, 180日		m	10,357		歩A・単A
S18114	*** S単ー 58号 ***					
	分電盤設備					
	分電盤設備 三相3線式, 37, 設置～損料～撤去, 180日		箇所	117,891		歩A・単A
S18114	*** S単ー 59号 ***					
	分電盤設備					
	分電盤設備 三相3線式, 15, 設置～損料～撤去, 180日		箇所	66,071		歩A・単A
S18114	*** S単ー 60号 ***					
	分電盤設備					
	分電盤設備 三相3線式, 7.5, 設置～損料～撤去, 180日		箇所	52,238		歩A・単A
S18181	*** S単ー 61号 ***					
	油圧圧入工(鋼矢板)					
	油圧圧入工(鋼矢板) 普通鋼矢板, III型, 9m以下, 10.5, あり		枚	16,672		歩A・単A
S18185	*** S単ー 62号 ***					
	油圧引抜工(鋼矢板)					
	油圧引抜工(鋼矢板) III型, 9m以下		枚	9,542		歩A・単A
SA0101	*** S単ー 63号 ***					
	SP 掘削					

事業名	石垣島農業水利事業
工事名	平喜名堰仮設他工事

コード	名 称 (規 格)	数 量	単位	単 価	金 額	備 考
	SP 掘削 土砂, オブジェクト, 無し, 無し, 5, 000m3未満, -, -, -, - *** S単ー 64号 ***		m3	400.7		歩A・単A
SA0102	SP 積込(ルーズ) SP 積込(ルーズ) 土砂, 土量50, 000m3未満 *** S単ー 65号 ***		m3	262.8		歩A・単A
SA0103	SP 床掘り SP 床掘り 土砂, 標準, 無し, 無し, あり *** S単ー 66号 ***		m3	283.6		歩A・単A
SA0121	SP 土砂等運搬 SP 土砂等運搬 標準, バックホウ バケット容量0.8m3, 土砂(岩塊・玉石混り土含む), 無し, 3.0km以下 *** S単ー 67号 ***		m3	900.2		歩A・単A
SA0121	SP 土砂等運搬 SP 土砂等運搬 標準, バックホウ バケット容量0.8m3, 土砂(岩塊・玉石混り土含む), 無し, 0.3km以下 *** S単ー 68号 ***		m3	450.1		歩A・単A
SA0121	SP 土砂等運搬 SP 土砂等運搬 標準, バックホウ バケット容量0.8m3, 土砂(岩塊・玉石混り土含む), 無し, 0.5km以下 *** S単ー 69号 ***		m3	519.4		歩A・単A
SA0141	SP 路体(築堤)盛土・埋戻 SP 路体(築堤)盛土・埋戻 2.5m以上4.0m未満, -, -, あり *** S単ー 70号 ***		m3	985.7		歩A・単A
SA0141	SP 路体(築堤)盛土・埋戻 SP 路体(築堤)盛土・埋戻 4.0m以上, 20, 000m3未満, 無し, なし *** S単ー 71号 ***		m3	309.9		歩A・単A
SA0152	SP 法面整形 SP 法面整形 盛土部, 無し, 無し, 性質土、砂及び砂質土、粘性土, あり *** S単ー 72号 ***		m ²	540.1		歩A・単A
SA0203	SP ふとんかご SP ふとんかご 設置, 階段式, 高さ50cm×幅120cm *** S単ー 73号 ***		m	18,170		歩A・単A
SA0311	SP コンクリート SP コンクリート 無筋・鉄筋構造物, バックホウ(クレーン機能付)打設, 計上する, -, 一般養生, -, -, -, なし, コンクリート各種 *** S単ー 74号 ***		m3	49,010		歩A・単A
SA0311	SP コンクリート SP コンクリート 小型構造物, バックホウ(クレーン機能付)打設, 計上する, -, 一般養生, -, -, -, なし, コンクリート各種 *** S単ー 75号 ***		m3	50,150		歩A・単A
SA0312	SP 型枠 SP 型枠 一般型枠, 小型構造物 *** S単ー 75号 ***		m ²	11,750		歩A・単A
T00001	埋設溝切削 (D19) *** T単ー 1号 ***		m	11,078		歩A・単A
T00002	ハツリ工 t=34mm(以上) *** T単ー 2号 ***		m ²	22,534		歩A・単A
T00003	素地調整 *** T単ー 3号 ***		m ²	28,630		歩A・単A
T00004	コンクリート削孔工 ハツリ面に適用 平均厚 t=10mm *** T単ー 4号 ***		孔	15,945		歩A・単A
T00005	埋設溝定着 (D19) *** T単ー 5号 ***		m	14,177		歩A・単A
T00006	基部定着 (D19) *** T単ー 6号 ***		箇所	8,672		歩A・単A
T00007	配力筋加工・取付 (D16) *** T単ー 7号 ***		ton	380,440		歩A・単A
T00008	配力筋固定 (D16) *** T単ー 8号 ***					

事業名	石垣島農業水利事業
工事名	平喜名堰仮設他工事

コード	名 称	数 量	単位	単 価	金 額	備 考
	*** S単- 1号 ***					
S02115	土木一般世話役		人		1,000	歩A 当たり算出
	土木一般世話役			時間の制約:なし 夜間制約作業時間:0.0	制約作業時間:0.0 冬期補正:なし	
	1) 労務コード 2) 労務単価算定区分	R01001 基(B)		豪雪補正:なし 基本給時間:8.0	亜熱帯補正:2.5% 超勤時間:0.0	
				深夜時間:0.0	週休:補正なし	
R01001	土木一般世話役	1,000	人	35,000	35,000	
	合 計				35,000	算出数量 1,000 人
	単 価				35,000	
	*** S単- 2号 ***					
S02115	特殊作業員		人		1,000	歩A 当たり算出
	特殊作業員			時間の制約:なし 夜間制約作業時間:0.0	制約作業時間:0.0 冬期補正:なし	
	1) 労務コード 2) 労務単価算定区分	R01002 基(B)		豪雪補正:なし 基本給時間:8.0	亜熱帯補正:2.5% 超勤時間:0.0	
				深夜時間:0.0	週休:補正なし	
R01002	特殊作業員	1,000	人	28,500	28,500	
	合 計				28,500	算出数量 1,000 人
	単 価				28,500	
	*** S単- 3号 ***					
S02115	普通作業員		人		1,000	歩A 当たり算出
	普通作業員			時間の制約:なし 夜間制約作業時間:0.0	制約作業時間:0.0 冬期補正:なし	
	1) 労務コード 2) 労務単価算定区分	R01003 基(B)		豪雪補正:なし 基本給時間:8.0	亜熱帯補正:2.5% 超勤時間:0.0	
				深夜時間:0.0	週休:補正なし	
R01003	普通作業員	1,000	人	23,300	23,300	
	合 計				23,300	算出数量 1,000 人
	単 価				23,300	
	*** S単- 4号 ***					
S02115	普通作業員		人		1,000	歩A 当たり算出
	普通作業員			時間の制約:なし 夜間制約作業時間:0.0	制約作業時間:0.0 冬期補正:なし	
	1) 労務コード 2) 労務単価算定区分	R01003 基(C)		豪雪補正:なし 基本給時間:8.0	亜熱帯補正:2.5% 超勤時間:0.0	
				深夜時間:0.0	週休:補正なし	
R01003	普通作業員	1,000	人	23,300	23,300	
	合 計				23,300	算出数量 1,000 人
	単 価				23,300	
	*** S単- 5号 ***					
S02115	土木一般世話役		人		1,000	歩A 当たり算出
	土木一般世話役			時間の制約:なし 夜間制約作業時間:0.0	制約作業時間:0.0 冬期補正:なし	
	1) 労務コード 2) 労務単価算定区分	R01001 基(D2)		豪雪補正:なし 基本給時間:8.0	亜熱帯補正:2.5% 超勤時間:0.0	
				深夜時間:0.0	週休:補正なし	
R01001	土木一般世話役	1,000	人	35,000	35,000	
	合 計				35,000	算出数量 1,000 人

事業名	石垣島農業水利事業
工事名	平喜名堰仮設他工事

コード	名 称	数 量	単 位	単 価	金 額	備 考
	単 価				35,000	
	*** S単- 6号 ***					
S02115	特殊作業員		人		1,000 人	歩A 当たり算出
	特殊作業員			時間的制約:なし 夜間制約作業時間:0.0	制約作業時間:0.0 冬期補正:なし	
	1) 労務コード 2) 労務単価算定区分	R01002 基(D2)		豪雪補正:なし 基本給時間:8.0 深夜時間:0.0	亜熱帯補正:2.5 % 超勤時間:0.0 週休:補正なし	
R01002	特殊作業員	1,000	人	28,500	28,500	
	合 計				28,500	算出数量 1,000 人
	単 価				28,500	
	*** S単- 7号 ***					
S02115	普通作業員		人		1,000 人	歩A 当たり算出
	普通作業員			時間的制約:なし 夜間制約作業時間:0.0	制約作業時間:0.0 冬期補正:なし	
	1) 労務コード 2) 労務単価算定区分	R01003 基(D2)		豪雪補正:なし 基本給時間:8.0 深夜時間:0.0	亜熱帯補正:2.5 % 超勤時間:0.0 週休:補正なし	
R01003	普通作業員	1,000	人	23,300	23,300	
	合 計				23,300	算出数量 1,000 人
	単 価				23,300	
	*** S単- 8号 ***					
S02116	ダイヤモンドカッター刃		枚		1,000 各単位	歩A 当たり算出
	ダイヤモンドカッター刃 φ105, ,			時間的制約:なし 夜間制約作業時間:0.0	制約作業時間:0.0 冬期補正:なし	
	1) 資材区分 2) 地域資材単価コード (P) 3) 地区資材単価コード (J) 4) 施設機械資材単価コード (K)	地域資材 (Pコード) P96001		豪雪補正:なし 基本給時間:8.0 深夜時間:0.0	亜熱帯補正:2.5 % 超勤時間:0.0 週休:補正なし	
P96001	ダイヤモンドカッター刃 φ105	1,000	枚	14,900	14,900	
	合 計				14,900	算出数量 1,000 各単位
	単 価				14,900	
	*** S単- 9号 ***					
S02116	スチール ブルポイント		本		1,000 各単位	歩A 当たり算出
	スチール ブルポイント L=280, ,			時間的制約:なし 夜間制約作業時間:0.0	制約作業時間:0.0 冬期補正:なし	
	1) 資材区分 2) 地域資材単価コード (P) 3) 地区資材単価コード (J) 4) 施設機械資材単価コード (K)	地域資材 (Pコード) P96002		豪雪補正:なし 基本給時間:8.0 深夜時間:0.0	亜熱帯補正:2.5 % 超勤時間:0.0 週休:補正なし	
P96002	スチール ブルポイント L=280	1,000	本	3,400	3,400	
	合 計				3,400	算出数量 1,000 各単位
	単 価				3,400	
	*** S単- 10号 ***					
S02116	下塗材		kg		1,000 各単位	歩A 当たり算出
	下塗材 AT-PCM下塗, ,			時間的制約:なし 夜間制約作業時間:0.0	制約作業時間:0.0 冬期補正:なし	
	1) 資材区分 2) 地域資材単価コード (P) 3) 地区資材単価コード (J) 4) 施設機械資材単価コード (K)	地域資材 (Pコード) P96003		豪雪補正:なし 基本給時間:8.0 深夜時間:0.0	亜熱帯補正:2.5 % 超勤時間:0.0 週休:補正なし	

事業名	石垣島農業水利事業
工事名	平喜名堰仮設他工事

コード	名 称	数 量	単 位	単 価	金 額	備 考
P96003	下塗材 AT-PCM下塗	1.000	kg	5,840	5,840	
	合 計				5,840	算出数量 1.000 各単位
	単 価				5,840	
	*** S 単一 11号 ***					
S02116	中塗材		kg		1.000 各単位	歩A 当たり算出
	中塗材 AT-PCM中塗,			時間的制約:なし 夜間制約作業時間:0.0	制約作業時間:0.0 冬期補正:なし	
	1)資材区分	地域資材 (Pコード)		豪雪補正:なし	亜熱帯補正:25%	
	2)地域資材単価コード (P)	P96004		基本給時間:8.0	超勤時間:0.0	
	3)地区資材単価コード (J)			深夜時間:0.0	週休:補正なし	
	4)施設機械資材単価コード (K)					
P96004	中塗材 AT-PCM中塗	1.000	kg	818	818	
	合 計				818	算出数量 1.000 各単位
	単 価				818	
	*** S 単一 12号 ***					
S02116	異形棒鋼		ton		1.000 各単位	歩A 当たり算出
	異形棒鋼 SD345 D19,			時間的制約:なし 夜間制約作業時間:0.0	制約作業時間:0.0 冬期補正:なし	
	1)資材区分	地域資材 (Pコード)		豪雪補正:なし	亜熱帯補正:25%	
	2)地域資材単価コード (P)	P18232		基本給時間:8.0	超勤時間:0.0	
	3)地区資材単価コード (J)			深夜時間:0.0	週休:補正なし	
	4)施設機械資材単価コード (K)					
P18232	異形棒鋼 SD345 D19	1.000	ton	128,000	128,000	
	合 計				128,000	算出数量 1.000 各単位
	単 価				128,000	
	*** S 単一 13号 ***					
S02116	エポキシ樹脂定着材		kg		1.000 各単位	歩A 当たり算出
	エポキシ樹脂定着材			時間的制約:なし 夜間制約作業時間:0.0	制約作業時間:0.0 冬期補正:なし	
	1)資材区分	地域資材 (Pコード)		豪雪補正:なし	亜熱帯補正:25%	
	2)地域資材単価コード (P)	P96005		基本給時間:8.0	超勤時間:0.0	
	3)地区資材単価コード (J)			深夜時間:0.0	週休:補正なし	
	4)施設機械資材単価コード (K)					
P96005	エポキシ樹脂定着材	1.000	kg	6,040	6,040	
	合 計				6,040	算出数量 1.000 各単位
	単 価				6,040	
	*** S 単一 14号 ***					
S02116	エポキシ樹脂アンカー用定着材		kg		1.000 各単位	歩A 当たり算出
	エポキシ樹脂アンカー用定着材 AT-ER300,			時間的制約:なし 夜間制約作業時間:0.0	制約作業時間:0.0 冬期補正:なし	
	1)資材区分	地域資材 (Pコード)		豪雪補正:なし	亜熱帯補正:25%	
	2)地域資材単価コード (P)	P96006		基本給時間:8.0	超勤時間:0.0	
	3)地区資材単価コード (J)			深夜時間:0.0	週休:補正なし	
	4)施設機械資材単価コード (K)					
P96006	エポキシ樹脂アンカー用定着材 AT-ER300	1.000	kg	4,610	4,610	
	合 計				4,610	算出数量 1.000 各単位
	単 価				4,610	
	*** S 単一 15号 ***					
S02116	異形棒鋼		ton		1.000 各単位	歩A 当たり算出
	異形棒鋼 SD295 D16,			時間的制約:なし 夜間制約作業時間:0.0	制約作業時間:0.0 冬期補正:なし	

事業名	石垣島農業水利事業
工事名	平喜名堰仮設他工事

コード	名 称	数 量	単位	単 価	金 額	備 考
	1)資材区分 2)地域資材単価コード (P)	地域資材 (Pコード) P18247		豪雪補正:なし 基本給時間:8.0	亜熱帯補正:2.5 % 超勤時間:0.0	
	3)地区資材単価コード (J) 4)施設機械資材単価コード (K)			深夜時間:0.0	週休:補正なし	
P18247	異形棒鋼 SD295 D16	1.000	ton	123,000	123,000	
	合 計				123,000	算出数量 1.000 各単位
	単 価				123,000	
	*** S単ー 16号 ***					
S02116	コンクリート用ビット φ4.3		本		1.000 各単位	歩A 当たり算出
	コンクリート用ビット φ4.3			時間的制約:なし 夜間制約作業時間:0.0	制約作業時間:0.0 冬期補正:なし	
	1)資材区分 2)地域資材単価コード (P)	地域資材 (Pコード) P96007		豪雪補正:なし 基本給時間:8.0	亜熱帯補正:2.5 % 超勤時間:0.0	
	3)地区資材単価コード (J) 4)施設機械資材単価コード (K)			深夜時間:0.0	週休:補正なし	
P96007	コンクリート用ビット φ4.3	1.000	本	1,600	1,600	
	合 計				1,600	算出数量 1.000 各単位
	単 価				1,600	
	*** S単ー 17号 ***					
S02116	サドルバンド		個		1.000 各単位	歩A 当たり算出
	サドルバンド D16用,,			時間的制約:なし 夜間制約作業時間:0.0	制約作業時間:0.0 冬期補正:なし	
	1)資材区分 2)地域資材単価コード (P)	地域資材 (Pコード) P96008		豪雪補正:なし 基本給時間:8.0	亜熱帯補正:2.5 % 超勤時間:0.0	
	3)地区資材単価コード (J) 4)施設機械資材単価コード (K)			深夜時間:0.0	週休:補正なし	
P96008	サドルバンド D16用	1.000	個	19	19	
	合 計				19	算出数量 1.000 各単位
	単 価				19	
	*** S単ー 18号 ***					
S02116	ビス		本		1.000 各単位	歩A 当たり算出
	ビス φ5*32,,			時間的制約:なし 夜間制約作業時間:0.0	制約作業時間:0.0 冬期補正:なし	
	1)資材区分 2)地域資材単価コード (P)	地域資材 (Pコード) P96009		豪雪補正:なし 基本給時間:8.0	亜熱帯補正:2.5 % 超勤時間:0.0	
	3)地区資材単価コード (J) 4)施設機械資材単価コード (K)			深夜時間:0.0	週休:補正なし	
P96009	ビス φ5*32	1.000	本	26	26	
	合 計				26	算出数量 1.000 各単位
	単 価				26	
	*** S単ー 19号 ***					
S02116	補強ネット		m ²		1.000 各単位	歩A 当たり算出
	補強ネット AT補強ネット,,			時間的制約:なし 夜間制約作業時間:0.0	制約作業時間:0.0 冬期補正:なし	
	1)資材区分 2)地域資材単価コード (P)	地域資材 (Pコード) P96010		豪雪補正:なし 基本給時間:8.0	亜熱帯補正:2.5 % 超勤時間:0.0	
	3)地区資材単価コード (J) 4)施設機械資材単価コード (K)			深夜時間:0.0	週休:補正なし	
P96010	補強ネット AT補強ネット	1.000	m ²	1,150	1,150	
	合 計				1,150	算出数量 1.000 各単位
	単 価				1,150	
	*** S単ー 20号 ***					

事業名	石垣島農業水利事業
工事名	平喜名堰仮設他工事

コード	名 称	数 量	単位	単 価	金 額	備 考
S02116	プライマー		kg		1.000 各単位	歩A 当たり算出
	プライマー			時間的制約:なし 夜間制約作業時間:0.0	制約作業時間:0.0 冬期補正:なし	
	1)資材区分	地域資材 (Pコード)		豪雪補正:なし	亜熱帯補正:2.5%	
	2)地域資材単価コード (P)	P96011		基本給時間:8.0	超勤時間:0.0	
	3)地区資材単価コード (J)			深夜時間:0.0	週休:補正なし	
	4)施設機械資材単価コード (K)					
P96011	プライマー	1.000	kg	4,990	4,990	
	合 計				4,990	算出数量 1.000 各単位
	単 価				4,990	
	*** S単ー 21号 ***					
S02116	AT耐摩耗性ライニング材		kg		1.000 各単位	歩A 当たり算出
	AT耐摩耗性ライニング材			時間的制約:なし 夜間制約作業時間:0.0	制約作業時間:0.0 冬期補正:なし	
	1)資材区分	地域資材 (Pコード)		豪雪補正:なし	亜熱帯補正:2.5%	
	2)地域資材単価コード (P)	P96012		基本給時間:8.0	超勤時間:0.0	
	3)地区資材単価コード (J)			深夜時間:0.0	週休:補正なし	
	4)施設機械資材単価コード (K)					
P96012	AT耐摩耗性ライニング材	1.000	kg	2,220	2,220	
	合 計				2,220	算出数量 1.000 各単位
	単 価				2,220	
	*** S単ー 22号 ***					
S02116	可とう性エポキシ樹脂シール材		kg		1.000 各単位	歩A 当たり算出
	可とう性エポキシ樹脂シール材			時間的制約:なし 夜間制約作業時間:0.0	制約作業時間:0.0 冬期補正:なし	
	1)資材区分	地域資材 (Pコード)		豪雪補正:なし	亜熱帯補正:2.5%	
	2)地域資材単価コード (P)	P96013		基本給時間:8.0	超勤時間:0.0	
	3)地区資材単価コード (J)			深夜時間:0.0	週休:補正なし	
	4)施設機械資材単価コード (K)					
P96013	可とう性エポキシ樹脂シール材	1.000	kg	4,820	4,820	
	合 計				4,820	算出数量 1.000 各単位
	単 価				4,820	
	*** S単ー 23号 ***					
S02116	鋼矢板		ton		1.000 各単位	歩A 当たり算出
	鋼矢板 U形 SYW295 III型 6m以上20m以下(500mmピッチ),,			時間的制約:なし 夜間制約作業時間:0.0	制約作業時間:0.0 冬期補正:なし	
	1)資材区分	地域資材 (Pコード)		豪雪補正:なし	亜熱帯補正:2.5%	
	2)地域資材単価コード (P)	P18004		基本給時間:8.0	超勤時間:0.0	
	3)地区資材単価コード (J)			深夜時間:0.0	週休:補正なし	
	4)施設機械資材単価コード (K)					
P18004	鋼矢板 U形 SYW295 III型 6m以上20m以下(500mmピッチ)	1.000	ton	234,000	234,000	
	合 計				234,000	算出数量 1.000 各単位
	単 価				234,000	
	*** S単ー 24号 ***					
S02116	H形鋼		ton		1.000 各単位	歩A 当たり算出
	H形鋼 H-150×150×7×10,,			時間的制約:なし 夜間制約作業時間:0.0	制約作業時間:0.0 冬期補正:なし	
	1)資材区分	地域資材 (Pコード)		豪雪補正:なし	亜熱帯補正:2.5%	
	2)地域資材単価コード (P)	P96014		基本給時間:8.0	超勤時間:0.0	
	3)地区資材単価コード (J)			深夜時間:0.0	週休:補正なし	
	4)施設機械資材単価コード (K)					
P96014	H形鋼 H-150×150×7×10	1.000	ton	126,500	126,500	
	合 計				126,500	算出数量 1.000 各単位
	単 価				126,500	

事業名	石垣島農業水利事業
工事名	平喜名堰仮設他工事

コード	名 称	数 量	単位	単 価	金 額	備 考
	*** S単ー 25号 ***					
S02116	木製堰板		本		1.000 各単位	歩A 当たり算出
	木製堰板 105×105×3000,,			時間的制約:なし 夜間制約作業時間:0.0	制約作業時間:0.0 冬期補正:なし	
	1)資材区分 2)地域資材単価コード (P) 3)地区資材単価コード (J) 4)施設機械資材単価コード (K)	地域資材 (Pコード) P96015		豪雪補正:なし 基本給時間:8.0 深夜時間:0.0	亜熱帯補正:25% 超勤時間:0.0 週休:補正なし	
P96015	木製堰板 105×105×3000	1.000	本		2,664	2,664
	合 計				2,664	算出数量 1.000 各単位
	単 価				2,664	
	*** S単ー 26号 ***					
S02116	コーラル (流し)		m3		1.000 各単位	歩A 当たり算出
	コーラル (流し)			時間的制約:なし 夜間制約作業時間:0.0	制約作業時間:0.0 冬期補正:なし	
	1)資材区分 2)地域資材単価コード (P) 3)地区資材単価コード (J) 4)施設機械資材単価コード (K)	地区資材 (Jコード) JJ0012		豪雪補正:なし 基本給時間:8.0 深夜時間:0.0	亜熱帯補正:25% 超勤時間:0.0 週休:補正なし	
JJ0012	コーラル (流し)	1.000	m3		3,600	3,600
	合 計				3,600	算出数量 1.000 各単位
	単 価				3,600	
	*** S単ー 27号 ***					
S02116	土のう		枚		1.000 各単位	歩A 当たり算出
	土のう UV対応型 62cm×48cm,,			時間的制約:なし 夜間制約作業時間:0.0	制約作業時間:0.0 冬期補正:なし	
	1)資材区分 2)地域資材単価コード (P) 3)地区資材単価コード (J) 4)施設機械資材単価コード (K)	地域資材 (Pコード) PJ1023		豪雪補正:なし 基本給時間:8.0 深夜時間:0.0	亜熱帯補正:25% 超勤時間:0.0 週休:補正なし	
PJ1023	土のう UV対応型 62cm×48cm	1.000	枚		97	97
	合 計				97	算出数量 1.000 各単位
	単 価				97	
	*** S単ー 28号 ***					
S02116	繊維製かごマット		基		1.000 各単位	歩A 当たり算出
	繊維製かごマット 1000mm×2000mm×500mm,,			時間的制約:なし 夜間制約作業時間:0.0	制約作業時間:0.0 冬期補正:なし	
	1)資材区分 2)地域資材単価コード (P) 3)地区資材単価コード (J) 4)施設機械資材単価コード (K)	地域資材 (Pコード) P96016		豪雪補正:なし 基本給時間:8.0 深夜時間:0.0	亜熱帯補正:25% 超勤時間:0.0 週休:補正なし	
P96016	繊維製かごマット 1000mm×2000mm×500mm	1.000	基		31,800	31,800
	合 計				31,800	算出数量 1.000 各単位
	単 価				31,800	
	*** S単ー 29号 ***					
S02116	繊維製かごマット		基		1.000 各単位	歩A 当たり算出
	繊維製かごマット 1000mm×1000mm×500mm,,			時間的制約:なし 夜間制約作業時間:0.0	制約作業時間:0.0 冬期補正:なし	
	1)資材区分 2)地域資材単価コード (P) 3)地区資材単価コード (J) 4)施設機械資材単価コード (K)	地域資材 (Pコード) P96017		豪雪補正:なし 基本給時間:8.0 深夜時間:0.0	亜熱帯補正:25% 超勤時間:0.0 週休:補正なし	
P96017	繊維製かごマット 1000mm×1000mm×500mm	1.000	基		21,500	21,500

事業名	石垣島農業水利事業
工事名	平喜名堰仮設他工事

コード	名 称	数 量	単位	単 価	金 額	備 考
	合 計				21,500	算出数量 1.000 各単位
	単 価				21,500	
	*** S単ー 30号 ***					
S02116	基本電力料		kW/月		1.000 各単位	歩A 当たり算出
	基本電力料 低圧用業持1年未満,,			時間的制約:なし 夜間制約作業時間:0.0	制約作業時間:0.0 冬期補正:なし	
	1)資材区分	地域資材 (Pコード)		豪雪補正:なし	亜熱帯補正:2.5%	
	2)地域資材単価コード (P)	P31005		基本給時間:8.0	超勤時間:0.0	
	3)地区資材単価コード (J)			深夜時間:0.0	週休:補正なし	
	4)施設機械資材単価コード (K)					
P31005	基本電力料					
	低圧用業持1年未満	1.000	kW/月	1,521	1,521	
	合 計				1,521	算出数量 1.000 各単位
	単 価				1,521	
	*** S単ー 31号 ***					
S08042	砂利舗装工(機械)		m ²		100.000 m ²	歩A 当たり算出
	砂利舗装工(機械) クラッシャー, C-40, 10cm, 2.5m以上, 不陸整正+敷均し, 不要, なし, あり			時間的制約:なし 夜間制約作業時間:0.0	制約作業時間:0.0 冬期補正:なし	
	1)舗設材の種別	クラッシャー		豪雪補正:なし	亜熱帯補正:2.5%	
	2)規格	C-40		基本給時間:8.0	超勤時間:0.0	
	3)仕上がり厚さ	10cm		深夜時間:0.0	週休:補正なし	
	4)敷均し幅	2.5m以上				
	5)施工区分	不陸整正+敷均し				
	6)舗装面仕上げ作業の必要性	不要				
	7)長期割引単価区分(賃料機械)の選択	なし				
	8)単価0円区分(舗設材)	あり				
J03106	クラッシャー C-40 40~0mm(JIS規格品)	11.600	m ³	0	0	
R01001	土木一般世話役	0.250	人	35,000	8,750	
R01003	普通作業員	1.200	人	23,300	27,960	
M02041	バックホ[クロー型・排対型(2次)] バケット容量0.28m ³	3.800	時間	1,950	7,410	
P34029	軽油 バトリル給油	22.000	L	160	3,520	
R01021	運転手 (特殊)	0.650	人	32,400	21,060	
	合 計				68,700	算出数量 100.000 m ²
	単 価		m ²		687	
	*** S単ー 32号 ***					
S15002	耕地復旧(畦畔)		m		10.000 m	歩A 当たり算出
	耕地復旧(畦畔) 補助作業及び雑物除去作業, なし			時間的制約:なし 夜間制約作業時間:0.0	制約作業時間:0.0 冬期補正:なし	
	1)補助労務の作業内容	補助作業及び雑物除去作業		豪雪補正:なし	亜熱帯補正:2.5%	
	2)長期割引単価区分(賃料機械)	なし		基本給時間:8.0	超勤時間:0.0	
				深夜時間:0.0	週休:補正なし	
F08012	バックホ[クロー型・〜超低・排対型(〜3次)] バケット容量0.45m ³	0.190	日	10,300	1,957	
P34029	軽油 バトリル給油	6.100	L	160	976	
R01021	運転手 (特殊)	0.130	人	32,400	4,212	
R01003	普通作業員 (補助労務)	0.250	人	23,300	5,825	
	合 計				12,970	算出数量 10.000 m
	単 価		m		1,297	
	*** S単ー 33号 ***					
S16002	電動ビック		日		1.000 各単位	歩A 当たり算出
	電動ビック 1,100V, 運転1日当たり算出, 機械損料のみ,, 交替制補正対象外			時間的制約:なし 夜間制約作業時間:0.0	制約作業時間:0.0 冬期補正:なし	

事業名	石垣島農業水利事業
工事名	平喜名堰仮設他工事

コード	名 称	数 量	単位	単 価	金 額	備 考
	1)機械コード《単位が日のみ》 2)機械損料算出区分	M96002 運転1日当たり算出		豪雪補正:なし 基本給時間:8.0	亜熱帯補正:25% 超勤時間:0.0	
	3)運転1日当たり運転時間(T) 4)運転日に対する供用日の割合(YC)	8.0 1.75		深夜時間:0.0	週休:補正なし	
	5)単価計上区分 8)燃料消費量(入力の場合)	機械損料のみ 0.0				
	9)交替制作業補正区分	交替制補正対象外				
M96002	電動ピック 100V	1.750	供用日	122	214	
	合 計				214	算出数量 1.000 各単位
	単 価		各単位		214	
Y00001	単位					
	*** S単一 34号 ***					
S16002	さく岩機[ハットトリル(空圧式)]		日		1.000 各単位	歩A 当たり算出
	さく岩機[ハットトリル(空圧式)] ,通称15kg級,運転1日当たり算出,機械損料のみ,,交替制補正対象外			時間的制約:なし 夜間制約作業時間:0.0	制約作業時間:0.0 冬期補正:なし	
				豪雪補正:なし 基本給時間:8.0	亜熱帯補正:25% 超勤時間:0.0	
	1)機械コード《単位が日のみ》 2)機械損料算出区分	M12102 運転1日当たり算出		深夜時間:0.0	週休:補正なし	
	3)運転1日当たり運転時間(T) 4)運転日に対する供用日の割合(YC)	0.0 1.71				
	5)単価計上区分 8)燃料消費量(入力の場合)	機械損料のみ 0.0				
	9)交替制作業補正区分	交替制補正対象外				
M12102	さく岩機[ハットトリル(空圧式)] 通称15kg級	1.710	供用日	668	1,142	
	合 計				1,142	算出数量 1.000 各単位
	単 価		各単位		1,142	
Y00001	単位					
	*** S単一 35号 ***					
S16002	さく岩機[ハットトリル(空圧式)]		日		1.000 各単位	歩A 当たり算出
	さく岩機[ハットトリル(空圧式)] ,通称15kg級,運転1日当たり算出,機械損料のみ,,交替制補正対象外			時間的制約:なし 夜間制約作業時間:0.0	制約作業時間:0.0 冬期補正:なし	
				豪雪補正:なし 基本給時間:8.0	亜熱帯補正:25% 超勤時間:0.0	
	1)機械コード《単位が日のみ》 2)機械損料算出区分	M12102 運転1日当たり算出		深夜時間:0.0	週休:補正なし	
	3)運転1日当たり運転時間(T) 4)運転日に対する供用日の割合(YC)	8.0 1.71				
	5)単価計上区分 8)燃料消費量(入力の場合)	機械損料のみ 0.0				
	9)交替制作業補正区分	交替制補正対象外				
M12102	さく岩機[ハットトリル(空圧式)] 通称15kg級	1.710	供用日	668	1,142	
	合 計				1,142	算出数量 1.000 各単位
	単 価		各単位		1,142	
Y00001	単位					
	*** S単一 36号 ***					
S16002	工事中水中モータポンプ[普通型(潜水ポンプ)]		日		1.000 各単位	歩A 当たり算出
	工事中水中モータポンプ[普通型(潜水ポンプ)] ,口径200mm 全揚程10m,運転1日当たり算出,機械損料+燃料,電力, 交替制補正対象外			時間的制約:なし 夜間制約作業時間:0.0	制約作業時間:0.0 冬期補正:なし	
				豪雪補正:なし 基本給時間:8.0	亜熱帯補正:25% 超勤時間:0.0	
	1)機械コード《単位が日のみ》 2)機械損料算出区分	M19209 運転1日当たり算出		深夜時間:0.0	週休:補正なし	
	3)運転1日当たり運転時間(T) 4)運転日に対する供用日の割合(YC)	7.0 1.40				
	5)単価計上区分 6)燃料区分	機械損料+燃料 電力				
	7)燃料の計上方法 8)燃料消費量(入力の場合)	機械経費算定基準値による 0.0				

事業名	石垣島農業水利事業
工事名	平喜名堰仮設他工事

コード	名 称	数 量	単 位	単 価	金 額	備 考
	9) 交替制作業補正区分	交替制補正対象外				
M19209	工事中水中モータポンプ〔普通型(潜水ポンプ)〕 口径200mm 全揚程10m	1.400	供用日	1,190	1,666	
P31001	使用電力料金 低圧用業持1年未満	45.000	kWh	25.80	1,161	
	合 計				2,827	算出数量 1.000 各単位
	単 価		各単位		2,827	
Y00001	単位					
	*** S単ー 37号 ***					
S16002	工事中水中モータポンプ〔普通型(潜水ポンプ)〕 口径150mm 全揚程10m, 運転1日当たり算出, 機械損料+燃料, 電力, 交替制補正対象外		日		1.000 各単位	歩A 当たり算出
	1) 機械コード《単位が日のみ》 2) 機械損料算出区分 3) 運転1日当たり運転時間(T) 4) 運転日に対する供用日の割合(YC) 5) 単価計上区分 6) 燃料区分 7) 燃料の計上方法 8) 燃料消費量(入力の場合) 9) 交替制作業補正区分	M19205 運転1日当たり算出 7.0 1.40 機械損料+燃料 電力 機械経費算定基準値による 0.0 交替制補正対象外		時間的制約:なし 夜間制約作業時間:0.0 豪雪補正:なし 基本給時間:8.0 深夜時間:0.0	制約作業時間:0.0 冬期補正:なし 亜熱帯補正:25% 超勤時間:0.0 週休:補正なし	
M19205	工事中水中モータポンプ〔普通型(潜水ポンプ)〕 口径150mm 全揚程10m	1.400	供用日	849	1,189	
P31001	使用電力料金 低圧用業持1年未満	31.000	kWh	25.80	800	
	合 計				1,989	算出数量 1.000 各単位
	単 価		各単位		1,989	
Y00001	単位					
	*** S単ー 38号 ***					
S16003	電動グラインダー 電動グラインダー 100V, 交替制補正対象外 1) 機械コード《単位が供用日のみ》 2) 交替制作業補正区分		供用日		1.000 供用日	歩A 当たり算出
	M96001 交替制補正対象外			時間的制約:なし 夜間制約作業時間:0.0 豪雪補正:なし 基本給時間:8.0 深夜時間:0.0	制約作業時間:0.0 冬期補正:なし 亜熱帯補正:25% 超勤時間:0.0 週休:補正なし	
M96001	電動グラインダー 100V	1.000	供用日	85	85	
	合 計				85	算出数量 1.000 供用日
	単 価		供用日		85	
	*** S単ー 39号 ***					
S16003	ハンドミキサー ハンドミキサー 100V 0.51kW, 交替制補正対象外 1) 機械コード《単位が供用日のみ》 2) 交替制作業補正区分		供用日		1.000 供用日	歩A 当たり算出
	M96003 交替制補正対象外			時間的制約:なし 夜間制約作業時間:0.0 豪雪補正:なし 基本給時間:8.0 深夜時間:0.0	制約作業時間:0.0 冬期補正:なし 亜熱帯補正:25% 超勤時間:0.0 週休:補正なし	
M96003	ハンドミキサー 100V 0.51kW	1.000	供用日	72	72	
	合 計				72	算出数量 1.000 供用日
	単 価		供用日		72	
	*** S単ー 40号 ***					
S16003	ハンマードリル ハンマードリル 100V 0.4kW, 交替制補正対象外		供用日		1.000 供用日	歩A 当たり算出
				時間的制約:なし 夜間制約作業時間:0.0	制約作業時間:0.0 冬期補正:なし	

事業名	石垣島農業水利事業
工事名	平喜名堰仮設他工事

コード	名 称	数 量	単位	単 価	金 額	備 考
	1)機械コード《単位が供用日のみ》 2)交替制作業補正区分	M96004 交替制補正対象外		豪雪補正:なし 基本給時間:8.0 深夜時間:0.0	亜熱帯補正:25% 超勤時間:0.0 週休:補正なし	
M96004	ハンマードリル 100V 0.4kW	1.000	供用日	170	170	
	合 計				170	算出数量 1.000 供用日
	単 価		供用日		170	
	*** S単一 41号 ***					
S16004	発動発電機〔G駆動・〜低騒音型〕		日		1.000 日	歩A 当たり算出
	発動発電機〔G駆動・〜低騒音型〕 発動発電機(ガソリンエンジン駆動), 3KVA, あり			時間的制約:なし 夜間制約作業時間:0.0	制約作業時間:0.0 冬期補正:なし	
	1)機械区分 2)規格	発動発電機(ガソリンエンジン駆動) 3KVA		豪雪補正:なし 基本給時間:8.0 深夜時間:0.0	亜熱帯補正:25% 超勤時間:0.0 週休:補正なし	
	3)運転1日当たり運転時間(T) 4)運転日に対する供用日の割合(YC)	0.0 0.00				
	5)長期割引単価区分(賃料機械)	あり				
F02071	発動発電機〔G駆動・〜低騒音型〕 定格容量3kva	1.440	日	793	1,142	
P34001	ガソリン J I S 2 号 レギュラースタンド	12.000	L	167	2,004	
	合 計				3,146	算出数量 1.000 日
	単 価		日		3,146	
	*** S単一 42号 ***					
S16004	空気圧縮機〔可搬式・エンジン駆動・〜超低・排対(〜2次)〕		日		1.000 日	歩A 当たり算出
	空気圧縮機〔可搬式・エンジン駆動・〜超低・排対(〜2次)〕 空気圧縮機(可搬式エンジン掛), 2.5m3/min, あり			時間的制約:なし 夜間制約作業時間:0.0	制約作業時間:0.0 冬期補正:なし	
	1)機械区分 2)規格	空気圧縮機(可搬式エンジン掛) 2.5m3/min		豪雪補正:なし 基本給時間:8.0 深夜時間:0.0	亜熱帯補正:25% 超勤時間:0.0 週休:補正なし	
	3)運転1日当たり運転時間(T) 4)運転日に対する供用日の割合(YC)	7.0 0.00				
	5)長期割引単価区分(賃料機械)	あり				
F03022	空気圧縮機〔可搬式・エンジン駆動・〜超低・排対(〜2次)〕 吐出量2.5m3/min 吐出圧0.7MPa	1.670	日	1,330	2,221	
P34029	軽油 パトロール給油	21.000	L	160	3,360	
	合 計				5,581	算出数量 1.000 日
	単 価		日		5,581	
	*** S単一 43号 ***					
S16004	空気圧縮機〔可搬式・エンジン駆動・〜超低・排対(〜3次)〕		日		1.000 日	歩A 当たり算出
	空気圧縮機〔可搬式・エンジン駆動・〜超低・排対(〜3次)〕 空気圧縮機(可搬式エンジン掛), 3.5〜3.7m3/min, あり			時間的制約:なし 夜間制約作業時間:0.0	制約作業時間:0.0 冬期補正:なし	
	1)機械区分 2)規格	空気圧縮機(可搬式エンジン掛) 3.5〜3.7m3/min		豪雪補正:なし 基本給時間:8.0 深夜時間:0.0	亜熱帯補正:25% 超勤時間:0.0 週休:補正なし	
	3)運転1日当たり運転時間(T) 4)運転日に対する供用日の割合(YC)	0.0 0.00				
	5)長期割引単価区分(賃料機械)	あり				
F03023	空気圧縮機〔可搬式・エンジン駆動・〜超低・排対(〜3次)〕 吐出量3.5〜3.7m3/min 吐出圧0.7MPa	1.670	日	1,590	2,655	
P34029	軽油 パトロール給油	25.000	L	160	4,000	
	合 計				6,655	算出数量 1.000 日
	単 価		日		6,655	
	*** S単一 44号 ***					
S16004	パックホウ〔クロー型・〜超低・排対型(〜2014)〕		日		1.000 日	歩A 当たり算出
	パックホウ〔クロー型・〜超低・排対型(〜2014)〕 パックホウ(クロー型), パケット容量0.8m3, あり			時間的制約:なし 夜間制約作業時間:0.0	制約作業時間:0.0 冬期補正:なし	
	1)機械区分 2)規格	パックホウ(クロー型) パケット容量0.8m3		豪雪補正:なし 基本給時間:8.0 深夜時間:0.0	亜熱帯補正:25% 超勤時間:0.0	

事業名	石垣島農業水利事業
工事名	平喜名堰仮設他工事

コード	名 称	数 量	単位	単 価	金 額	備 考
	3) 運転1日当たり運転時間(T)	8.0		深夜時間:0.0	週休:補正なし	
	4) 運転日に対する供用日の割合(YC)	0.00				
	5) 長期割引単価区分(賃料機械)	あり				
F08015	バ ッ クホウ[クローラ型・〜超低・排対型(〜2014)] バ ッ ク容量0.8m3	1.500	日	11,100	16,650	
P34029	軽油 バ ト ロ ー ル 給 油	120.000	L	160	19,200	
R01021	運転手 (特殊)	1.000	人	32,400	32,400	
	合 計				68,250	算出数量 1.000 日
	単 価		日		68,250	
	*** S 単 - 45号 ***					
S18002	大型土のう工		袋		1.000 日	歩A 当たり算出
	大型土のう工 製作・設置,ラフレンクレーン,現地土,0m3,耐候性大型土のう袋(1年対応)			時間的制約:なし 夜間制約作業時間:0.0	制約作業時間:0.0 冬期補正:なし	
	) , なし, なし			豪雪補正:なし 基本給時間:8.0	亜熱帯補正:2 5 % 超勤時間:0.0	
	1) 施工区分	製作・設置		深夜時間:0.0	週休:補正なし	
	2) 施工機械区分	ラフレンクレーン				
	3) 採取土区分	現地土				
	4) 購入土材単価(m3当たり)	0.000				
	5) 購入土材数量(m3/袋)	0.000m3				
	6) 大型土のう袋区分	耐候性大型土のう袋(1年対応)				
	7) 単価0円区分(大型土のう袋)	なし				
	8) 長期割引単価区分(賃料機械)	なし				
R01001	土木一般世話役	1.250	人	35,000	43,750	
R01002	特殊作業員	1.250	人	28,500	35,625	
R01003	普通作業員	1.250	人	23,300	29,125	
Y00004	諸雑費	0.020		108,500	2,170	
P37005	耐候性大型土のう袋 耐候性大型土のう袋(1年対応)	49.000	枚	4,290	210,210	
F08064	バ ッ クホウ[クローラ型・後方超小旋回・クレーン・〜超低・排(〜2014)] バ ッ ク容量0.45m3 吊能力2.9t	1.360	日	13,200	17,952	
P34029	軽油 バ ト ロ ー ル 給 油	65.000	L	160	10,400	
R01021	運転手 (特殊)	1.000	人	32,400	32,400	
F01086	ラフレンクレーン[油圧伸縮ジブ型・〜低騒・排対型(〜2014)] 最大吊上能力25t吊	1.000	日	65,500	65,500	
	合 計				447,132	算出数量 49.000 袋
	単 価		袋		9,125	
	*** S 単 - 46号 ***					
S18002	大型土のう工		袋		1.000 日	歩A 当たり算出
	大型土のう工 撤去,ラフレンクレーン,,0m3,,なし			時間的制約:なし 夜間制約作業時間:0.0	制約作業時間:0.0 冬期補正:なし	
	1) 施工区分	撤去		豪雪補正:なし 基本給時間:8.0	亜熱帯補正:2 5 % 超勤時間:0.0	
	2) 施工機械区分	ラフレンクレーン		深夜時間:0.0	週休:補正なし	
	4) 購入土材単価(m3当たり)	0.000				
	5) 購入土材数量(m3/袋)	0.000m3				
	8) 長期割引単価区分(賃料機械)	なし				
R01001	土木一般世話役	1.250	人	35,000	43,750	
R01002	特殊作業員	1.250	人	28,500	35,625	
Y00004	諸雑費	0.004		79,375	318	
F01086	ラフレンクレーン[油圧伸縮ジブ型・〜低騒・排対型(〜2014)] 最大吊上能力25t吊	1.000	日	65,500	65,500	
	合 計				145,193	算出数量 106.000 袋
	単 価		袋		1,370	
	*** S 単 - 47号 ***					
S18002	大型土のう工		袋		1.000 日	歩A 当たり算出

事業名	石垣島農業水利事業
工事名	平喜名堰仮設他工事

コード	名 称	数 量	単位	単 価	金 額	備 考
	大型土のう工 製作・設置, ラフレックレン, 現地土, 1m3, 耐候性大型土のう袋 (1年対応)) , なし, なし			時間的制約: なし 夜間制約作業時間: 0.0 豪雪補正: なし 基本給時間: 8.0	制約作業時間: 0.0 冬期補正: なし 亜熱帯補正: 2.5 % 超勤時間: 0.0	
	1) 施工区分 2) 施工機械区分 3) 採取土区分 4) 購入土材単価 (m3 当たり) 5) 購入土材数量 (m3 / 袋) 6) 大型土のう袋区分 7) 単価 0 円区分 (大型土のう袋) 8) 長期割引単価区分 (賃料機械)	製作・設置 ラフレックレン 現地土 0.000 1.000m3 耐候性大型土のう袋 (1年対応) なし なし		深夜時間: 0.0	週休: 補正なし	
R01001	土木一般世話役	1.250	人	35,000	43,750	
R01002	特殊作業員	1.250	人	28,500	35,625	
R01003	普通作業員	1.250	人	23,300	29,125	
Y00004	諸雑費	0.020		108,500	2,170	
P37005	耐候性大型土のう袋 耐候性大型土のう袋 (1年対応)	49.000	枚	4,290	210,210	
F08064	バックホウ[クローラ型・後方超小旋回・クレン・〜超低・排(〜2014)] バケット容量0.45m3 吊能力2.9t	1.360	日	13,200	17,952	
P34029	軽油 バトロール給油	65.000	L	160	10,400	
R01021	運転手 (特殊)	1.000	人	32,400	32,400	
F01086	ラフレックレン[油圧伸縮ジブ型・〜低騒・排対型(〜2014)] 最大吊上能力25t吊	1.000	日	65,500	65,500	
	合 計				447,132	算出数量 49.000 袋
	単 価		袋		9,125	
	*** S 単 - 48号 ***					
S18004	排水ポンプ設置撤去		箇所		1.000 箇所	歩A 当たり算出
	排水ポンプ設置撤去 1〜5台, あり			時間的制約: なし 夜間制約作業時間: 0.0 豪雪補正: なし 基本給時間: 8.0	制約作業時間: 0.0 冬期補正: なし 亜熱帯補正: 2.5 % 超勤時間: 0.0	
	1) ポンプ台数区分 2) 長期割引単価区分 (賃料機械)	1〜5台 あり		深夜時間: 0.0	週休: 補正なし	
F08063	バックホウ[クローラ型・クレン・〜超低・排対型(〜2014)] バケット容量0.8m3 吊能力2.9t	0.740	日	12,700	9,398	
R01001	土木一般世話役	0.630	人	35,000	22,050	
R01002	特殊作業員	0.130	人	28,500	3,705	
R01003	普通作業員	2.500	人	23,300	58,250	
P34029	軽油 バトロール給油	23.000	L	160	3,680	
R01021	運転手 (特殊)	0.500	人	32,400	16,200	
	合 計				113,283	算出数量 1.000 箇所
	単 価		箇所		113,283	
	*** S 単 - 49号 ***					
S18062	土工用マット(シート類)敷設・撤去		m ²		100.000 m ²	歩A 当たり算出
	土工用マット(シート類)敷設・撤去 敷設			時間的制約: なし 夜間制約作業時間: 0.0 豪雪補正: なし 基本給時間: 8.0	制約作業時間: 0.0 冬期補正: なし 亜熱帯補正: 2.5 % 超勤時間: 0.0	
	1) 施工区分 2) 土木安定用材の1m ² 当たり単価	敷設 190		深夜時間: 0.0	週休: 補正なし	
P26102	土木安定用材 (マット・シート類)	104.000	m ²	190	19,760	
R01003	普通作業員	0.200	人	23,300	4,660	
	合 計				24,420	算出数量 100.000 m ²
	単 価		m ²		244	
	*** S 単 - 50号 ***					

事業名	石垣島農業水利事業
工事名	平喜名堰仮設他工事

コード	名 称	数 量	単位	単 価	金 額	備 考
S18062	土工用マット(シート類)敷設・撤去		m ²		100.000 m ²	歩A 当たり算出
	土工用マット(シート類)敷設・撤去 敷設			時間的制約:なし 夜間制約作業時間:0.0	制約作業時間:0.0 冬期補正:なし	
	1)施工区分 2)土木安定用材の1m ² 当たり単価	敷設 552		豪雪補正:なし 基本給時間:8.0	亜熱帯補正:2.5% 超勤時間:0.0	
				深夜時間:0.0	週休:補正なし	
P26102	土木安定用材 (マット・シート類)	104.000	m ²	552	57.408	
R01003	普通作業員	0.200	人	23,300	4,660	
	合 計				62,068	算出数量 100.000 m ²
	単 価		m ²		621	
	*** S単ー 51号 ***					
S18062	土工用マット(シート類)敷設・撤去		m ²		100.000 m ²	歩A 当たり算出
	土工用マット(シート類)敷設・撤去 敷設～撤去			時間的制約:なし 夜間制約作業時間:0.0	制約作業時間:0.0 冬期補正:なし	
	1)施工区分 2)土木安定用材の1m ² 当たり単価	敷設～撤去 190		豪雪補正:なし 基本給時間:8.0	亜熱帯補正:2.5% 超勤時間:0.0	
				深夜時間:0.0	週休:補正なし	
P26102	土木安定用材 (マット・シート類)	104.000	m ²	190	19,760	
R01003	普通作業員	0.600	人	23,300	13,980	
	合 計				33,740	算出数量 100.000 m ²
	単 価		m ²		337	
	*** S単ー 52号 ***					
S18071	仮橋・仮栈橋設置・撤去工(下部工)		ton		10.000 ton	歩A 当たり算出
	仮橋・仮栈橋設置・撤去工(下部工) 直接基礎(橋脚),設置,ラフレン・クレーン,最大吊上能力25t吊,なし			時間的制約:なし 夜間制約作業時間:0.0	制約作業時間:0.0 冬期補正:なし	
	1)基礎形式 2)施工内容	直接基礎(橋脚) 設置		豪雪補正:なし 基本給時間:8.0	亜熱帯補正:2.5% 超勤時間:0.0	
	3)使用機械 4)クレーン規格	ラフレン・クレーン 最大吊上能力25t吊		深夜時間:0.0	週休:補正なし	
	5)長期割引単価区分	なし				
R01051	橋りょう世話役	2.630	人	47,700	125,451	
R01052	橋りょう特殊工	6.380	人	41,100	262,218	
R01011	溶接工	1.630	人	29,700	48,411	
R01003	普通作業員	4.000	人	23,300	93,200	
Y00004	諸雑費	0.040		529,280	21,171	
F01086	ラフレン・クレーン[油圧伸縮ジブ型・低騒・排対型(2014)] 最大吊上能力25t吊	1.500	日	65,500	98,250	
	合 計				648,701	算出数量 10.000 ton
	単 価		ton		64,870	
	*** S単ー 53号 ***					
S18103	低圧引込設備		箇所		1.000 箇所	歩A 当たり算出
	低圧引込設備 設置～損料～撤去,180日			時間的制約:なし 夜間制約作業時間:0.0	制約作業時間:0.0 冬期補正:なし	
	1)施工区分 2)供用日数	設置～損料～撤去 180.000日		豪雪補正:なし 基本給時間:8.0	亜熱帯補正:2.5% 超勤時間:0.0	
				深夜時間:0.0	週休:補正なし	
W09515	コンクリートボール (通信線用) L 7m×D14cm×W1.5kN	1.000	本	27,000	27,000	
W09425	コンクリート根かせ (バンド付) A・B形 1000×170×140	1.000	個	5,940	5,940	
W09468	ステープブロック (ロッド付) N o 2 長600mm×幅300mm	1.000	組	7,020	7,020	
W09423	漏電しゃ断器 3Pー22.5A	1.000	個	27,600	27,600	

事業名	石垣島農業水利事業
工事名	平喜名堰仮設他工事

コード	名 称	数 量	単位	単 価	金 額	備 考
W09457	スイッチ B (屋外用 0ー2 0 0) 2 4 0 × 4 2 0 × 1 7 0	1. 000	個	12, 300	12, 300	
Y00004	その他材料 10%	0. 100		79, 860	7, 986	
Y00002	損料 0. 0639%	0. 115		87, 846	10, 102	
R01013	電工 (設置)	3. 180	人	23, 700	75, 366	
R01003	普通作業員 (設置)	2. 750	人	23, 300	64, 075	
Y00004	雑品 0. 5%	0. 005		227, 287	1, 136	
R01013	電工 (撤去)	1. 590	人	23, 700	37, 683	
R01003	普通作業員 (撤去)	1. 380	人	23, 300	32, 154	
	合 計				220, 516	算出数量 1. 000 箇所
	単 価		箇所		220, 516	
	*** S 単一 54号 ***					
S18105	配電設備(接地工)		極		1. 000 極	歩A 当たり算出
	配電設備(接地工) D 種, 設置～撤去, 1本, IV線, 8mm2, 5m			時間的制約: なし 夜間制約作業時間: 0. 0	制約作業時間: 0. 0 冬期補正: なし	
	1) 接地極	D 種		豪雪補正: なし	亜熱帯補正: 2 5 %	
	2) 施工区分	設置～撤去		基本給時間: 8. 0	超勤時間: 0. 0	
	3) 補助接地棒(本)	1本		深夜時間: 0. 0	週休: 補正なし	
	4) 接地線名称	IV線				
	5) 接地線規格	8mm2				
	6) 接地線の地中埋設区間長(m)	5. 000m				
P27820	連結式接地棒 φ 10 × 1500	1. 000	本	1, 930	1, 930	
P27820	連結式接地棒 φ 10 × 1500mm	1. 000	本	1, 930	1, 930	
P27015	6 0 0 V ビニル絶縁電線 (I V) より線 断面積8. 0	5. 000	m	236	1, 180	
R01013	電工 (接地極設置)	0. 310	人	23, 700	7, 347	
R01003	普通作業員 (接地極設置)	0. 440	人	23, 300	10, 252	
R01013	電工 (補助接地棒設置)	0. 310	人	23, 700	7, 347	
R01003	普通作業員 (補助接地棒設置)	0. 440	人	23, 300	10, 252	
R01013	電工 (接地線設置)	0. 150	人	23, 700	3, 555	
Y00004	雑品 0. 5%	0. 005		39, 058	195	
R01013	電工 (接地極撤去)	0. 060	人	23, 700	1, 422	
R01003	普通作業員 (接地極撤去)	0. 090	人	23, 300	2, 097	
R01013	電工 (補助接地棒撤去)	0. 060	人	23, 700	1, 422	
R01003	普通作業員 (補助接地棒撤去)	0. 090	人	23, 300	2, 097	
R01013	電工 (接地線撤去)	0. 040	人	23, 700	948	
	合 計				51, 974	算出数量 1. 000 極
	単 価		極		51, 974	
	*** S 単一 55号 ***					
S18110	配電低圧ケーブル工		m		100. 000 m	歩A 当たり算出
	配電低圧ケーブル工 三相, 3C3. 5, 設置～損料～撤去, 180日			時間的制約: なし 夜間制約作業時間: 0. 0	制約作業時間: 0. 0 冬期補正: なし	
	1) 電圧区分	三相		豪雪補正: なし	亜熱帯補正: 2 5 %	
	2) ケーブル規格(mm2)	3C3. 5		基本給時間: 8. 0	超勤時間: 0. 0	
	3) 施工区分	設置～損料～撤去		深夜時間: 0. 0	週休: 補正なし	
	4) ケーブルの供用日数	180. 000日				
W09032	6 0 0 V ポリエチレンケーブル 3C3. 5	100. 000	m	370	37, 000	
W09474	鉄筋コンクリートケーブルトラフ 500 × 120 × 75	200. 000	組	1, 680	336, 000	
Y00002	損料 0. 0639%	0. 115		373, 000	42, 895	
R01013	電工 (設置)	4. 750	人	23, 700	112, 575	

事業名	石垣島農業水利事業
工事名	平喜名堰仮設他工事

コード	名 称	数 量	単位	単 価	金 額	備 考
R01003	普通作業員 (設置)	18.750	人	23,300	436,875	
Y00004	雑品 0.5%	0.005		922,450	4,612	
R01013	電工 (撤去)	2.380	人	23,700	56,406	
R01003	普通作業員 (撤去)	9.380	人	23,300	218,554	
	合 計				871,917	算出数量 100.000 m
	単 価		m		8,719	
	*** S単ー 56号 ***					
S18110	配電低圧ケーブル工		m		100.000 m	歩A 当たり算出
	配電低圧ケーブル工 三相, 3C8.0, 設置～損料～撤去, 180日			時間的制約:なし 夜間制約作業時間:0.0	制約作業時間:0.0 冬期補正:なし	
	1) 電圧区分 2) ケーブル規格(mm2)	三相 3C8.0		豪雪補正:なし 基本給時間:8.0	亜熱帯補正:2.5% 超勤時間:0.0	
	3) 施工区分 4) ケーブルの供用日数	設置～損料～撤去 180.000日		深夜時間:0.0	週休:補正なし	
W09034	600Vポリエチレンケーブル 3C8.0	100.000	m	761	76,100	
W09474	鉄筋コンクリートケーブルトラフ 500×120×75	200.000	組	1,680	336,000	
Y00002	損料 0.0639%	0.115		412,100	47,392	
R01013	電工 (設置)	4.750	人	23,700	112,575	
R01003	普通作業員 (設置)	18.750	人	23,300	436,875	
Y00004	雑品 0.5%	0.005		961,550	4,808	
R01013	電工 (撤去)	2.380	人	23,700	56,406	
R01003	普通作業員 (撤去)	9.380	人	23,300	218,554	
	合 計				876,610	算出数量 100.000 m
	単 価		m		8,766	
	*** S単ー 57号 ***					
S18110	配電低圧ケーブル工		m		100.000 m	歩A 当たり算出
	配電低圧ケーブル工 三相, 3C38, 設置～損料～撤去, 180日			時間的制約:なし 夜間制約作業時間:0.0	制約作業時間:0.0 冬期補正:なし	
	1) 電圧区分 2) ケーブル規格(mm2)	三相 3C38		豪雪補正:なし 基本給時間:8.0	亜熱帯補正:2.5% 超勤時間:0.0	
	3) 施工区分 4) ケーブルの供用日数	設置～損料～撤去 180.000日		深夜時間:0.0	週休:補正なし	
W09037	600Vポリエチレンケーブル 3C38	100.000	m	3,239	323,900	
W09474	鉄筋コンクリートケーブルトラフ 500×120×75	200.000	組	1,680	336,000	
Y00002	損料 0.0639%	0.115		659,900	75,889	
R01013	電工 (設置)	8.380	人	23,700	198,606	
R01003	普通作業員 (設置)	18.750	人	23,300	436,875	
Y00004	雑品 0.5%	0.005		1,295,381	6,477	
R01013	電工 (撤去)	4.190	人	23,700	99,303	
R01003	普通作業員 (撤去)	9.380	人	23,300	218,554	
	合 計				1,035,704	算出数量 100.000 m
	単 価		m		10,357	
	*** S単ー 58号 ***					
S18114	分電盤設備		箇所		1.000 箇所	歩A 当たり算出
	分電盤設備 三相3線式, 37, 設置～損料～撤去, 180日			時間的制約:なし 夜間制約作業時間:0.0	制約作業時間:0.0 冬期補正:なし	
	1) 分電盤形式 2) 負荷容量(kWまで)	三相3線式 37		豪雪補正:なし 基本給時間:8.0	亜熱帯補正:2.5% 超勤時間:0.0	

事業名	石垣島農業水利事業
工事名	平喜名堰仮設他工事

コード	名 称	数 量	単位	単 価	金 額	備 考
	3) 施工区分 4) 分電盤の供用日数	設置～損料～撤去 180.000日		深夜時間:0.0	週休:補正なし	
W09411	配線用しゃ断器 3P 225	1.000	個	23,000	23,000	
W09457	スイッチB (屋外用0ー200) 240×420×170	1.000	個	12,300	12,300	
W09291	600Vビニル絶縁電線 IV60mm2	15.000	m	1,715	25,725	
W09566	耐衝撃性硬質ビニル電線管 (HIVE) HIVE42	1.000	本	1,950	1,950	
Y00002	損料 0.0639%	0.115		62,975	7,242	
R01013	電工	3.090	人	23,700	73,233	
Y00004	雑品 0.5%	0.005		136,208	681	
R01013	電工	1.550	人	23,700	36,735	
	合 計				117,891	算出数量 1.000 箇所
	単 価		箇所		117,891	
	*** S単ー 59号 ***					
S18114	分電盤設備		箇所		1.000 箇所	歩A 当たり算出
	分電盤設備 三相3線式, 15, 設置～損料～撤去, 180日			時間的制約:なし 夜間制約作業時間:0.0	制約作業時間:0.0 冬期補正:なし	
	1) 分電盤形式 2) 負荷容量(kWまで)	三相3線式 15		豪雪補正:なし 基本給時間:8.0	亜熱帯補正:25% 超勤時間:0.0	
	3) 施工区分 4) 分電盤の供用日数	設置～損料～撤去 180.000日		深夜時間:0.0	週休:補正なし	
W09410	配線用しゃ断器 3P 100	1.000	個	9,620	9,620	
W09456	スイッチB (屋外用0ー100) 200×340×150	1.000	個	8,700	8,700	
W09289	600Vビニル絶縁電線 IV22mm2	15.000	m	643	9,645	
W09565	耐衝撃性硬質ビニル電線管 (HIVE) HIVE36	1.000	本	1,470	1,470	
Y00002	損料 0.0639%	0.115		29,435	3,385	
R01013	電工	1.750	人	23,700	41,475	
Y00004	雑品 0.5%	0.005		70,910	355	
R01013	電工	0.880	人	23,700	20,856	
	合 計				66,071	算出数量 1.000 箇所
	単 価		箇所		66,071	
	*** S単ー 60号 ***					
S18114	分電盤設備		箇所		1.000 箇所	歩A 当たり算出
	分電盤設備 三相3線式, 7.5, 設置～損料～撤去, 180日			時間的制約:なし 夜間制約作業時間:0.0	制約作業時間:0.0 冬期補正:なし	
	1) 分電盤形式 2) 負荷容量(kWまで)	三相3線式 7.5		豪雪補正:なし 基本給時間:8.0	亜熱帯補正:25% 超勤時間:0.0	
	3) 施工区分 4) 分電盤の供用日数	設置～損料～撤去 180.000日		深夜時間:0.0	週休:補正なし	
W09409	配線用しゃ断器 3P 60	1.000	個	4,290	4,290	
W09455	スイッチB (屋外用0ー60) 170×280×120	1.000	個	6,900	6,900	
W09287	600Vビニル絶縁電線 IV8mm2	15.000	m	234	3,510	
W09563	耐衝撃性硬質ビニル電線管 (HIVE) HIVE22	1.000	本	529	529	
Y00002	損料 0.0639%	0.115		15,229	1,751	
R01013	電工	1.410	人	23,700	33,417	
Y00004	雑品 0.5%	0.005		48,646	243	
R01013	電工	0.710	人	23,700	16,827	
	合 計				52,238	算出数量 1.000 箇所
	単 価		箇所		52,238	

事業名	石垣島農業水利事業
工事名	平喜名堰仮設他工事

コード	名 称	数 量	単位	単 価	金 額	備 考
	*** S単一 61号 ***					
S18181	油圧圧入工(鋼矢板)		枚		10,000 枚	歩A 当たり算出
	油圧圧入工(鋼矢板) 普通鋼矢板,Ⅲ型,9m以下,10.5,あり			時間的制約:なし 夜間制約作業時間:0.0	制約作業時間:0.0 冬期補正:なし	
	1)鋼矢板区分 2)鋼矢板規格 3)圧入長(m) 4)鋼矢板の長さ(m/枚) 5)単価0円区分(鋼矢板)	普通鋼矢板 Ⅲ型 9m以下 10.5 あり		豪雪補正:なし 基本給時間:8.0 深夜時間:0.0	亜熱帯補正:2.5% 超勤時間:0.0 週休:補正なし	
P18004	鋼矢板 Ⅲ型	6.300	ton	0	0	
R01001	土木一般世話役	0.460	人	35,000	16,100	
R01002	特殊作業員	0.460	人	28,500	13,110	
R01012	とび工	0.930	人	35,100	32,643	
M05435	油圧式杭圧入引抜機[エンジン式ユニット・排対型(2014)] 圧入力800kN 引抜力900kN	0.550	供用日	108,000	59,400	
P34029	軽油 バトロール給油	47.000	L	160	7,520	
M04610	ラフレックレーン[油圧伸縮ジブ型・排対型(3次)] 最大吊上能力25t吊	0.550	供用日	34,300	18,865	
P34029	軽油 バトロール給油	34.000	L	160	5,440	
R01021	運転手 (特殊)	0.370	人	32,400	11,988	
Y00004	諸雑費	0.010		165,066	1,651	
	合 計				166,717	算出数量 10,000 枚
	単 価		枚		16,672	
	*** S単一 62号 ***					
S18185	油圧引抜工 (鋼矢板)		枚		10,000 枚	歩A 当たり算出
	油圧引抜工 (鋼矢板) Ⅲ型,9m以下			時間的制約:なし 夜間制約作業時間:0.0	制約作業時間:0.0 冬期補正:なし	
	1)鋼矢板型式 2)引抜長の選択	Ⅲ型 9m以下		豪雪補正:なし 基本給時間:8.0 深夜時間:0.0	亜熱帯補正:2.5% 超勤時間:0.0 週休:補正なし	
R01001	土木一般世話役	0.260	人	35,000	9,100	
R01002	特殊作業員	0.260	人	28,500	7,410	
R01012	とび工	0.540	人	35,100	18,954	
M05435	油圧式杭圧入引抜機[エンジン式ユニット・排対型(2014)] 圧入力800kN 引抜力900kN	0.320	供用日	108,000	34,560	
P34029	軽油 バトロール給油	27.000	L	160	4,320	
M04610	ラフレックレーン[油圧伸縮ジブ型・排対型(3次)] 最大吊上能力25t吊	0.320	供用日	34,300	10,976	
P34029	軽油 バトロール給油	20.000	L	160	3,200	
R01021	運転手 (特殊)	0.210	人	32,400	6,804	
Y00004	諸雑費 0.1%	0.001		95,324	95	
	合 計				95,419	算出数量 10,000 枚
	単 価		枚		9,542	
	*** S単一 63号 ***					
SA0101	SP 掘削		m3		1,000 m3	歩A 当たり算出
	SP 掘削 土砂,オープンカット,無し,無し,5,000m3未満,-,-,-,-			時間的制約:なし 夜間制約作業時間:0.0	制約作業時間:0.0 冬期補正:なし	
				豪雪補正:なし 基本給時間:8.0 深夜時間:0.0	亜熱帯補正:2.5% 超勤時間:0.0 週休:補正なし	
	1)土質 2)施工方法	土砂 オープンカット				

事業名	石垣島農業水利事業
工事名	平喜名堰仮設他工事

コード	名 称	数 量	単位	単 価	金 額	備 考
	3) 押土の有無	無し				
	4) 障害の有無	無し				
	5) 施工数量	5,000m3未満				
	6) 平均施工幅員	-				
	7) 火薬使用	-				
	8) 破砕片除去の有無	-				
	9) 集積押土の有無	-				
	単 価		m3		400.7	
	*** S単- 64号 ***					
SA0102	SP 積込(ルーズ)		m3		1.000 m3	歩A 当たり算出
	SP 積込(ルーズ)			時間的制約: なし	制約作業時間: 0.0	
	土砂, 土量50,000m3未満			夜間制約作業時間: 0.0	冬期補正: なし	
				豪雪補正: なし	亜熱帯補正: 2.5%	
				基本給時間: 8.0	超勤時間: 0.0	
				深夜時間: 0.0	週休: 補正なし	
	1) 土質	土砂				
	2) 作業内容	土量50,000m3未満				
	単 価		m3		262.8	
	*** S単- 65号 ***					
SA0103	SP 床掘り		m3		1.000 m3	歩A 当たり算出
	SP 床掘り			時間的制約: なし	制約作業時間: 0.0	
	土砂, 標準, 無し, 無し, あり			夜間制約作業時間: 0.0	冬期補正: なし	
				豪雪補正: なし	亜熱帯補正: 2.5%	
				基本給時間: 8.0	超勤時間: 0.0	
				深夜時間: 0.0	週休: 補正なし	
	1) 土質	土砂				
	2) 施工方法	標準				
	3) 土留方式の種類	無し				
	4) 障害の有無	無し				
	5) 長期割引単価区分	あり				
	単 価		m3		283.6	
	*** S単- 66号 ***					
SA0121	SP 土砂等運搬		m3		1.000 m3	歩A 当たり算出
	SP 土砂等運搬			時間的制約: なし	制約作業時間: 0.0	
	標準, バックホウ バケット容量0.8m3, 土砂(岩塊・玉石混り土含む), 無し, 3.0km以下			夜間制約作業時間: 0.0	冬期補正: なし	
				豪雪補正: なし	亜熱帯補正: 2.5%	
				基本給時間: 8.0	超勤時間: 0.0	
				深夜時間: 0.0	週休: 補正なし	
	1) 土砂等発生現場	標準				
	2) 積込機種・規格	バックホウ バケット容量0.8m3				
	3) 土質	土砂(岩塊・玉石混り土含む)				
	4) DID区間の有無	無し				
	5) 運搬距離	3.0km以下				
	単 価		m3		900.2	
	*** S単- 67号 ***					
SA0121	SP 土砂等運搬		m3		1.000 m3	歩A 当たり算出
	SP 土砂等運搬			時間的制約: なし	制約作業時間: 0.0	
	標準, バックホウ バケット容量0.8m3, 土砂(岩塊・玉石混り土含む), 無し, 0.3km以下			夜間制約作業時間: 0.0	冬期補正: なし	
				豪雪補正: なし	亜熱帯補正: 2.5%	
				基本給時間: 8.0	超勤時間: 0.0	
				深夜時間: 0.0	週休: 補正なし	
	1) 土砂等発生現場	標準				
	2) 積込機種・規格	バックホウ バケット容量0.8m3				
	3) 土質	土砂(岩塊・玉石混り土含む)				
	4) DID区間の有無	無し				
	5) 運搬距離	0.3km以下				
	単 価		m3		450.1	

事業名	石垣島農業水利事業
工事名	平喜名堰仮設他工事

コード	名 称	数 量	単位	単 価	金 額	備 考
	*** S単一 68号 ***					
SA0121	SP 土砂等運搬		m3		1.000 m3	歩A 当たり算出
	SP 土砂等運搬 標準,バケツお バケツ容量0.8m3,土砂(岩塊・玉石混り土含む),無し,0.5km以下			時間的制約:なし 夜間制約作業時間:0.0	制約作業時間:0.0 冬期補正:なし	
				豪雪補正:なし 基本給時間:8.0	亜熱帯補正:2.5 % 超勤時間:0.0	
				深夜時間:0.0	週休:補正なし	
	1)土砂等発生現場 2)積込機種・規格 3)土質 4)DID区間の有無 5)運搬距離	標準 バケツお バケツ容量0.8m3 土砂(岩塊・玉石混り土含む) 無し 0.5km以下				
	単 価		m3		519.4	
	*** S単一 69号 ***					
SA0141	SP 路体(築堤)盛土・埋戻		m3		1.000 m3	歩A 当たり算出
	SP 路体(築堤)盛土・埋戻 2.5m以上4.0m未満,~,~,あり			時間的制約:なし 夜間制約作業時間:0.0	制約作業時間:0.0 冬期補正:なし	
				豪雪補正:なし 基本給時間:8.0	亜熱帯補正:2.5 % 超勤時間:0.0	
				深夜時間:0.0	週休:補正なし	
	1)施工幅員 2)施工数量 3)障害の有無 4)長期割引単価区分	2.5m以上4.0m未満 - - あり				
	単 価		m3		985.7	
	*** S単一 70号 ***					
SA0141	SP 路体(築堤)盛土・埋戻		m3		1.000 m3	歩A 当たり算出
	SP 路体(築堤)盛土・埋戻 4.0m以上,20,000m3未満,無し,なし			時間的制約:なし 夜間制約作業時間:0.0	制約作業時間:0.0 冬期補正:なし	
				豪雪補正:なし 基本給時間:8.0	亜熱帯補正:2.5 % 超勤時間:0.0	
				深夜時間:0.0	週休:補正なし	
	1)施工幅員 2)施工数量 3)障害の有無 4)長期割引単価区分	4.0m以上 20,000m3未満 無し なし				
	単 価		m3		309.9	
	*** S単一 71号 ***					
SA0152	SP 法面整形		m2		1.000 m2	歩A 当たり算出
	SP 法面整形 盛土部,無し,無し,埴質土、砂及び砂質土、粘性土、あり			時間的制約:なし 夜間制約作業時間:0.0	制約作業時間:0.0 冬期補正:なし	
				豪雪補正:なし 基本給時間:8.0	亜熱帯補正:2.5 % 超勤時間:0.0	
				深夜時間:0.0	週休:補正なし	
	1)整形箇所 2)法面締固めの有無 3)現場制約の有無 4)土質 5)長期割引単価区分	盛土部 無し 無し 埴質土、砂及び砂質土、粘性土 あり				
	単 価		m2		540.1	
	*** S単一 72号 ***					
SA0203	SP ふとんかご		m		1.000 m	歩A 当たり算出
	SP ふとんかご 設置,階段式,高さ50cm×幅120cm			時間的制約:なし 夜間制約作業時間:0.0	制約作業時間:0.0 冬期補正:なし	
				豪雪補正:なし 基本給時間:8.0	亜熱帯補正:2.5 % 超勤時間:0.0	

事業名	石垣島農業水利事業
工事名	平喜名堰仮設他工事

コード	名 称	数 量	単位	単 価	金 額	備 考
				深夜時間:0.0	週休:補正なし	
	1)作業区分 2)ふとんかご種別 3)ふとんかご規格	設置 階段式 高さ50cm×幅120cm				
	単 価		m		18,170	
	*** S単— 73号 ***					
SA0311	SP コンクリート		m3		1.000 m3	歩A 当たり算出
	SP コンクリート 無筋・鉄筋構造物,バックホ(クレーン機能付)打設,計上する,~,一般養生,~,~,なし,コンクリート各種			時間的制約:なし 夜間制約作業時間:0.0 豪雪補正:なし 基本給時間:8.0 深夜時間:0.0	制約作業時間:0.0 冬期補正:なし 亜熱帯補正:2.5% 超勤時間:0.0 週休:補正なし	
	1)構造物種別 2)打設工法 3)コンクリートの計上 4)設計日打設量 5)養生工の種類 6)圧送管延長距離区分 7)現場内小運搬の有無 8)打設高さ、水平打設距離 9)長期割引単価区分 10)規格区分	無筋・鉄筋構造物 バックホ(クレーン機能付)打設 計上する - 一般養生 - - なし コンクリート各種				
J02002	生コンクリート(普通) 18N/mm2 8cm 25(20)mm(W/C=65%以下)		m3			材変
	単 価		m3		49,010	
	*** S単— 74号 ***					
SA0311	SP コンクリート		m3		1.000 m3	歩A 当たり算出
	SP コンクリート 小型構造物,バックホ(クレーン機能付)打設,計上する,~,一般養生,~,~,なし,コンクリート各種			時間的制約:なし 夜間制約作業時間:0.0 豪雪補正:なし 基本給時間:8.0 深夜時間:0.0	制約作業時間:0.0 冬期補正:なし 亜熱帯補正:2.5% 超勤時間:0.0 週休:補正なし	
	1)構造物種別 2)打設工法 3)コンクリートの計上 4)設計日打設量 5)養生工の種類 6)圧送管延長距離区分 7)現場内小運搬の有無 8)打設高さ、水平打設距離 9)長期割引単価区分 10)規格区分	小型構造物 バックホ(クレーン機能付)打設 計上する - 一般養生 - - なし コンクリート各種				
J02002	生コンクリート(普通) 18N/mm2 8cm 25(20)mm(W/C=65%以下)		m3			材変
	単 価		m3		50,150	
	*** S単— 75号 ***					
SA0312	SP 型枠		m ²		1.000 m ²	歩A 当たり算出
	SP 型枠 一般型枠, 小型構造物			時間的制約:なし 夜間制約作業時間:0.0 豪雪補正:なし 基本給時間:8.0 深夜時間:0.0	制約作業時間:0.0 冬期補正:なし 亜熱帯補正:2.5% 超勤時間:0.0 週休:補正なし	
	1)型枠の種類 2)構造物の種類	一般型枠 小型構造物				
	単 価		m ²		11,750	

沖縄総合事務局

事業名	石垣島農業水利事業
工事名	平喜名堰仮設他工事

コード	名 称 (規 格)	数 量	単位	単 価	金 額	備 考
	*** T単ー 1号 ***					
T00001	埋設溝切削 (D19)		m		25.000 m	歩A 当たり算出
S02115	土木一般世話役	1.000	人	35,000	35,000	S単 1号
S02115	特殊作業員	4.000	人	28,500	114,000	S単 2号
S02115	普通作業員	3.000	人	23,300	69,900	S単 3号
Y00004	雑品	0.030		218,900	6,567	
S16003	電動グラインダー 100V, 交替制補正対象外	3.000	供用日	85	255	S単 38号
S02116	タフメントカッター刃 φ105, ,	2.500	枚	14,900	37,250	S単 8号
S16002	電動ピック , 100V, 運転1日当たり算出, 機械損料のみ, , 交替制補正対象外	3.000	日	214	642	S単 33号
S02116	スティール ブルポイント L=280, ,	3.000	本	3,400	10,200	S単 9号
S16004	発動発電機[G駆動・〜低騒音型] 発動発電機(ガソリンエンジン駆動), 3KVA, あり	1.000	日	3,146	3,146	S単 41号
	合 計				276,960	算出数量 25.000 m
	単 価		m		11,078	
	*** T単ー 2号 ***					
T00002	ハツリ工 t=34mm(以上)		m ²		4.000 m ²	歩A 当たり算出
S02115	土木一般世話役	0.300	人	35,000	10,500	S単 1号
S02115	特殊作業員	1.600	人	28,500	45,600	S単 2号
S02115	普通作業員	1.100	人	23,300	25,630	S単 3号
Y00004	雑品	0.010		81,730	817	
S16004	空気圧縮機[可搬式・エンジン駆動・〜超低・排対(〜2次)] 空気圧縮機(可搬式エンジン掛), 2.5m3/min, あり	1.360	日	5,581	7,590	S単 42号
	合 計				90,137	算出数量 4.000 m ²
	単 価		m ²		22,534	
	*** T単ー 3号 ***					
T00003	素地調整		m ²		21.000 m ²	歩A 当たり算出
	ハツリ面に適用 平均厚 t=10mm					
S02115	土木一般世話役	1.000	人	35,000	35,000	S単 1号
S02115	特殊作業員	3.000	人	28,500	85,500	S単 2号
S02115	普通作業員	2.000	人	23,300	46,600	S単 3号
Y00004	雑品	0.030		167,100	5,013	
S02116	下塗材 AT-PCM下塗, ,	4.100	kg	5,840	23,944	S単 10号
S02116	中塗材 AT-PCM中塗, ,	491.400	kg	818	401,965	S単 11号
S16003	ハンドミキサー 100V 0.51kW, 交替制補正対象外	1.000	供用日	72	72	S単 39号
S16004	発動発電機[G駆動・〜低騒音型] 発動発電機(ガソリンエンジン駆動), 3KVA, あり	1.000	日	3,146	3,146	S単 41号
	合 計				601,240	算出数量 21.000 m ²
	単 価		m ²		28,630	
	*** T単ー 4号 ***					
T00004	コンクリート削孔工		孔		10.000 孔	歩A 当たり算出
	φ33×0.390 (削岩機)					

事業名	石垣島農業水利事業
工事名	平喜名堰仮設他工事

コード	名 称 (規 格)	数 量	単位	単 価	金 額	備 考
S02115	土木一般世話役	0.500	人	35,000	17,500	S単 1号
S02115	特殊作業員	3.100	人	28,500	88,350	S単 2号
S02115	普通作業員	1.000	人	23,300	23,300	S単 3号
S16002	さく岩機[ハットトリフ(空圧式)] 、通称15kg級、運転1日当たり算出、機械損料のみ、交替制補正対象外	3.100	日	1,142	3,540	S単 34号
S16004	空気圧縮機[可般式・エンジン駆動・～超低・排対(～3次)] 空気圧縮機(可搬式エンジン掛)、3.5～3.7m3/min、あり	3.100	日	6,655	20,631	S単 43号
Y00004	雑品	0.040		153,321	6,133	
	合 計				159,454	算出数量 10.000 孔
	単 価		孔		15,945	
	*** T単— 5号 ***					
T00005	埋設溝定着 (D19)		m		23.000 m	歩A 当たり算出
S02115	土木一般世話役	1.000	人	35,000	35,000	S単 1号
S02115	特殊作業員	4.000	人	28,500	114,000	S単 2号
S02115	普通作業員	3.000	人	23,300	69,900	S単 3号
Y00004	雑品	0.030		218,900	6,567	
S02116	異形棒鋼 SD345 D19,,	0.053	ton	128,000	6,784	S単 12号
S02116	エポキシ樹脂定着材	15.000	kg	6,040	90,600	S単 13号
S16004	発動発電機[G駆動・～低騒音型] 発動発電機(ガソリンエンジン駆動)、3KVA、あり	1.000	日	3,146	3,146	S単 41号
S16003	ハンドミキサー 100V 0.51kW、交替制補正対象外	1.000	供用日	72	72	S単 39号
	合 計				326,069	算出数量 23.000 m
	単 価		m		14,177	
	*** T単— 6号 ***					
T00006	基部定着 (D19)		箇所		5.000 箇所	歩A 当たり算出
S02115	土木一般世話役	0.100	人	35,000	3,500	S単 1号
S02115	特殊作業員	0.500	人	28,500	14,250	S単 2号
S02115	普通作業員	0.500	人	23,300	11,650	S単 3号
Y00004	雑品	0.030		29,400	882	
S02116	異形棒鋼 SD345 D19,,	0.005	ton	128,000	640	S単 12号
S02116	エポキシ樹脂アンカー用定着材 AT-ER300,,	2.000	kg	4,610	9,220	S単 14号
S16004	発動発電機[G駆動・～低騒音型] 発動発電機(ガソリンエンジン駆動)、3KVA、あり	1.000	日	3,146	3,146	S単 41号
S16003	ハンドミキサー 100V 0.51kW、交替制補正対象外	1.000	供用日	72	72	S単 39号
	合 計				43,360	算出数量 5.000 箇所
	単 価		箇所		8,672	
	*** T単— 7号 ***					
T00007	配力筋加工・取付 (D16)		ton		0.800 ton	歩A 当たり算出
S02115	土木一般世話役	1.000	人	35,000	35,000	S単 1号
S02115	特殊作業員	3.000	人	28,500	85,500	S単 2号
S02115	普通作業員	3.000	人	23,300	69,900	S単 3号

事業名	石垣島農業水利事業
工事名	平喜名堰仮設他工事

コード	名 称 (規 格)	数 量	単位	単 価	金 額	備 考
Y00004	雑品	0.030		190,400	5,712	
S02116	異形棒鋼 SD295 D16,,	0.880	ton	123,000	108,240	S単 15号
	合 計				304,352	算出数量 0.800 ton
	単 価		ton		380,440	
	*** T単－ 8号 ***					
T00008	配力筋固定 (D16)		ton		1.000 ton	歩A 当たり算出
S02115	土木一般世話役	1.000	人	35,000	35,000	S単 1号
S02115	特殊作業員	3.000	人	28,500	85,500	S単 2号
S02115	普通作業員	3.000	人	23,300	69,900	S単 3号
Y00004	雑品	0.030		190,400	5,712	
S02116	コンクリート用ビット φ4.3	26.000	本	1,600	41,600	S単 16号
S02116	サドルバンド D16用,,	641.000	個	19	12,179	S単 17号
S02116	ビス φ5*32,,	1,282.000	本	26	33,332	S単 18号
S16004	発動発電機[G駆動・～低騒音型] 発動発電機(ガソリンエンジン駆動), 3KVA, あり	1.000	日	3,146	3,146	S単 41号
S16003	ハンマードリル 100V 0.4kW, 交替制補正対象外	3.000	供用日	170	510	S単 40号
	合 計				286,879	算出数量 1.000 ton
	単 価		ton		286,879	
	*** T単－ 9号 ***					
T00009	コンクリート削孔工		孔		12.000 孔	歩A 当たり算出
	φ26×250 (削岩機)					
S02115	土木一般世話役	0.500	人	35,000	17,500	S単 1号
S02115	特殊作業員	3.100	人	28,500	88,350	S単 2号
S02115	普通作業員	1.000	人	23,300	23,300	S単 3号
S16002	さく岩機[ハットドリル(空圧式)] 、通称15kg級、運転1日当たり算出、機械損料のみ、交替制補正対象外	3.100	日	1,142	3,540	S単 35号
S16004	空気圧縮機[可搬式・エンジン駆動・～超低・排対(～3次)] 空気圧縮機(可搬式エンジン掛), 3.5～3.7m3/min, あり	3.100	日	6,655	20,631	S単 43号
Y00004	雑品	0.040		153,321	6,133	
	合 計				159,454	算出数量 12.000 孔
	単 価		孔		13,288	
	*** T単－ 10号 ***					
T00010	配力筋アンカー定着 (D16)		箇所		7.000 箇所	歩A 当たり算出
S02115	土木一般世話役	0.100	人	35,000	3,500	S単 1号
S02115	特殊作業員	0.500	人	28,500	14,250	S単 2号
S02115	普通作業員	0.500	人	23,300	11,650	S単 3号
Y00004	雑品	0.030		29,400	882	
S02116	エポキシ樹脂アンカー用定着材 AT-ER300,,	0.700	kg	4,610	3,227	S単 14号
S16004	発動発電機[G駆動・～低騒音型] 発動発電機(ガソリンエンジン駆動), 3KVA, あり	1.000	日	3,146	3,146	S単 41号
S16003	ハンドミキサー 100V 0.51kW, 交替制補正対象外	1.000	供用日	72	72	S単 39号
	合 計				36,727	算出数量 7.000 箇所

事業名	石垣島農業水利事業
工事名	平喜名堰仮設他工事

コード	名 称 (規 格)	数 量	単 位	単 価	金 額	備 考
	単 価		箇所		5,247	
	*** T単一 11号 ***					
T00011	下塗り材塗布 (3層分)		m ²		100,000 m ²	歩A 当たり算出
S02115	土木一般世話役	4.500	人	35,000	157,500	S単 1号
S02115	特殊作業員	6.000	人	28,500	171,000	S単 2号
S02115	普通作業員	9.000	人	23,300	209,700	S単 3号
Y00004	雑品	0.030		538,200	16,146	
S02116	下塗材 AT-PCM下塗,,	54.000	kg	5,840	315,360	S単 10号
S16004	発動発電機[G駆動・〜低騒音型] 発動発電機(ガソリンエンジン駆動),3KVA,あり	3.000	日	3,146	9,438	S単 41号
S16003	ハンドミキサー 100V 0.51kW, 交替制補正対象外	3.000	供用日	72	216	S単 39号
	合 計				879,360	算出数量 100.000 m ²
	単 価		m ²		8,794	
	*** T単一 12号 ***					
T00012	中塗り材塗布 t=33mm		m ²		9.000 m ²	歩A 当たり算出
S02115	土木一般世話役	1.500	人	35,000	52,500	S単 1号
S02115	特殊作業員	9.000	人	28,500	256,500	S単 2号
S02115	普通作業員	6.000	人	23,300	139,800	S単 3号
Y00004	雑品	0.030		448,800	13,464	
S02116	中塗材 AT-PCM中塗,,	695.000	kg	818	568,510	S単 11号
S02116	補強ネット AT補強ネット,,	10.400	m ²	1,150	11,960	S単 19号
S16004	発動発電機[G駆動・〜低騒音型] 発動発電機(ガソリンエンジン駆動),3KVA,あり	1.000	日	3,146	3,146	S単 41号
S16003	ハンドミキサー 100V 0.51kW, 交替制補正対象外	1.000	供用日	72	72	S単 39号
	合 計				1,045,952	算出数量 9.000 m ²
	単 価		m ²		116,217	
	*** T単一 13号 ***					
T00013	耐摩耗性ライニング材塗布 t=1mm		m ²		19.000 m ²	歩A 当たり算出
S02115	土木一般世話役	1.000	人	35,000	35,000	S単 1号
S02115	特殊作業員	3.000	人	28,500	85,500	S単 2号
S02115	普通作業員	1.000	人	23,300	23,300	S単 3号
Y00004	雑品	0.030		143,800	4,314	
S02116	プライマー	4.560	kg	4,990	22,754	S単 20号
S02116	AT耐摩耗性ライニング材	38.800	kg	2,220	86,136	S単 21号
S16004	発動発電機[G駆動・〜低騒音型] 発動発電機(ガソリンエンジン駆動),3KVA,あり	1.000	日	3,146	3,146	S単 41号
S16003	ハンドミキサー 100V 0.51kW, 交替制補正対象外	1.000	供用日	72	72	S単 39号
	合 計				260,222	算出数量 19.000 m ²
	単 価		m ²		13,696	

事業名	石垣島農業水利事業
工事名	平喜名堰仮設他工事

コード	名 称 (規 格)	数 量	単 位	単 価	金 額	備 考
	*** T単ー 14号 ***					
T00014	端部シーリング (可とう性エポキシ樹脂)		m		21.000 m	歩A 当たり算出
S02115	土木一般世話役	1.000	人	35,000	35,000	S単 1号
S02115	特殊作業員	3.000	人	28,500	85,500	S単 2号
Y00004	雑品	0.030		120,500	3,615	
S02116	可とう性エポキシ樹脂シール材	3.300	kg	4,820	15,906	S単 22号
	合 計				140,021	算出数量 21.000 m
	単 価		m		6,668	
	*** T単ー 15号 ***					
T00015	埋設溝切削 (D16)		m		27.000 m	歩A 当たり算出
S02115	土木一般世話役	1.000	人	35,000	35,000	S単 1号
S02115	特殊作業員	4.000	人	28,500	114,000	S単 2号
S02115	普通作業員	3.000	人	23,300	69,900	S単 3号
Y00004	雑品	0.030		218,900	6,567	
S16003	電動グラインダー 100V, 交替制補正対象外	3.000	供用日	85	255	S単 38号
S02116	ダイヤモンドカッター刃 φ105,,	2.500	枚	14,900	37,250	S単 8号
S16002	電動ピック , 100V, 運転1日当たり算出, 機械損料のみ,, 交替制補正対象外	3.000	日	214	642	S単 33号
S02116	スティール ブルポイント L=280,,	3.000	本	3,400	10,200	S単 9号
S16004	発動発電機[G駆動・〜低騒音型] 発動発電機(ガソリンエンジン駆動), 3KVA, あり	1.000	日	3,146	3,146	S単 41号
	合 計				276,960	算出数量 27.000 m
	単 価		m		10,258	
	*** T単ー 16号 ***					
T00016	コンクリート削孔工		孔		11.000 孔	歩A 当たり算出
S02115	土木一般世話役	0.500	人	35,000	17,500	S単 1号
S02115	特殊作業員	3.100	人	28,500	88,350	S単 2号
S02115	普通作業員	1.000	人	23,300	23,300	S単 3号
S16002	さく岩機[ハットリ#(空圧式)] , 通称15kg級, 運転1日当たり算出, 機械損料のみ,, 交替制補正対象外	3.100	日	1,142	3,540	S単 35号
S16004	空気圧縮機[可般式・エンジン駆動・〜超低・排対(〜3次)] 空気圧縮機(可搬式エンジン掛), 3.5〜3.7m3/min, あり	3.100	日	6,655	20,631	S単 43号
Y00004	雑品	0.040		153,321	6,133	
	合 計				159,454	算出数量 11.000 孔
	単 価		孔		14,496	
	*** T単ー 17号 ***					
T00017	埋設溝定着 (D16)		m		25.000 m	歩A 当たり算出
S02115	土木一般世話役	1.000	人	35,000	35,000	S単 1号
S02115	特殊作業員	4.000	人	28,500	114,000	S単 2号
S02115	普通作業員	3.000	人	23,300	69,900	S単 3号

事業名	石垣島農業水利事業
工事名	平喜名堰仮設他工事

コード	名 称 (規 格)	数 量	単位	単 価	金 額	備 考
Y00004	雑品	0.030		218,900	6,567	
S02116	異形棒鋼 SD295 D16,,	0.040	ton	123,000	4,920	S 単 15号
S02116	エポキシ樹脂定着材	14.000	kg	6,040	84,560	S 単 13号
S16004	発動発電機〔G 駆動・～低騒音型〕 発動発電機(ガソリンエンジン駆動),3KVA,あり	1.000	日	3,146	3,146	S 単 41号
S16003	ハンドミキサー 100V 0.51kW, 交替制補正対象外	1.000	供用日	72	72	S 単 39号
	合 計				318,165	算出数量 25.000 m
	単 価		m		12,727	
	*** T 単 ー 18号 ***					
T00018	基部定着 (D16)		箇所		5.000 箇所	歩A 当たり算出
S02115	土木一般世話役	0.100	人	35,000	3,500	S 単 1号
S02115	特殊作業員	0.500	人	28,500	14,250	S 単 2号
S02115	普通作業員	0.500	人	23,300	11,650	S 単 3号
Y00004	雑品	0.030		29,400	882	
S02116	異形棒鋼 SD295 D16,,	0.003	ton	123,000	369	S 単 15号
S02116	エポキシ樹脂アンカー用定着材 AT-ER300,,	0.700	kg	4,610	3,227	S 単 14号
S16004	発動発電機〔G 駆動・～低騒音型〕 発動発電機(ガソリンエンジン駆動),3KVA,あり	1.000	日	3,146	3,146	S 単 41号
S16003	ハンドミキサー 100V 0.51kW, 交替制補正対象外	1.000	供用日	72	72	S 単 39号
	合 計				37,096	算出数量 5.000 箇所
	単 価		箇所		7,419	
	*** T 単 ー 19号 ***					
T00019	繊維製かご設置		m ²		100.000 m ²	歩A 当たり算出
S02115	土木一般世話役	2.750	人	35,000	96,250	S 単 5号
S02115	特殊作業員	4.000	人	28,500	114,000	S 単 6号
S02115	普通作業員	8.250	人	23,300	192,225	S 単 7号
S16004	バックホウ〔クローラ型・～超低・排対型(～2014)〕 バックホウ(クローラ型),バケット容量0.8m3,あり	7.700	日	68,250	525,525	S 単 44号
Y00004	雑品	0.010		928,000	9,280	
	合 計				937,280	算出数量 100.000 m ²
	単 価		m ²		9,373	
	*** T 単 ー 20号 ***					
T10002	土のう設置		袋		500.000 袋	歩A 当たり算出
S02115	UV対応型 (現地土流用) 普通作業員	12.380	人	23,300	288,454	S 単 4号
S02116	土のう UV対応型 62cm×48cm,,	500.000	枚	97	48,500	S 単 27号
	合 計				336,954	算出数量 500.000 袋
	単 価		袋		674	

令和 8 年度 石垣島農業水利事業

平喜名堰仮設他工事

特 別 仕 様 書

沖縄総合事務局 石垣島農業水利事業所

第1章 総則

令和8年度 石垣島農業水利事業 平喜名堰仮設他工事の施工にあたっては、農林水産省農村振興局制定「土木工事共通仕様書」（以下、「共通仕様書」という。）に基づいて実施する。なお、共通仕様書に対する特記及び追加事項は、この特別仕様書によるものとする。

第2章 工事内容

1. 目的

本工事は、国営石垣島土地改良事業計画に基づき、平喜名堰改修に係る河川仮締切り及び堰柱耐震補強を実施するものである。

2. 工事場所

沖縄県石垣市字大浜地内

3. 工事概要

本工事は、平喜名堰改修に係る河川仮締切り及び堰柱耐震補強工事であり、その概要は次のとおりである。

（1）施設概要

河 川 名：二級河川宮良川水系宮良川

流域面積：26.88km²

計画洪水量：340m³/s（計画洪水位 HWL. 6.22m）

地 質：砂質土又は固結シルト層

型 式：フローティングタイプ全可動堰（杭基礎）

堰 長：23.0m（洪水吐（引上式）B10.50m×H2.75m×1門、土砂吐（引上式）H B10.50m×H2.905m×1門、取水工（引上式）B2.0m×H3.1m×2門）

取 水 量：1.12m³/s

（2）工事概要

1）仮設工

仮締切り工（上下流） 1式

2）堰柱耐震補強

左岸堰柱 1式

中央堰柱 1式

4. 工事数量

別紙「工事数量表」のとおりである。

第3章 施工条件

1. 工期

本工事は、受注者の円滑な工事施行体制を確保するため、事前に建設資材、建設労働者等の確保が図れるよう余裕期間を設定した工事であり、発注者が示した工事着手期限までの間で、受注者は工事の始期（工事開始日）を任意に設定することができる。なお、受注者は契約を締結するまでの間に、別紙1により、工事の始期を発注者に通知しなければならない。

余裕期間内は、主任技術者又は管理技術者を配置することを要しない。また、現場に搬入

しない資材等の手配等を行うことができるが、資材の搬入、仮設物の設置等、工事の着手を行ってはならない。なお、余裕期間内に行う手配等は受注者の責により行うものとする。

工 期：工事の始期から215日間

（ただし、令和8年8月13日（工事着手期限日）までに工事を開始すること。）

※ 契約締結後において、余裕工期内に受注者の準備が整った場合は、監督職員と協議の上、工期に係る契約を変更することにより、工事に着手することができるものとする。

なお、低入札価格調査等により、上記の工事の始期以降に契約締結となった場合には、余裕期間を設定することはできず、工事着手期限日から215日間で工事を完了させること。

2. 工事期間中の休業日

工事期間中の休業日としては、雨天・休日等116日を見込んでいる。なお、休業日には、土曜日、日曜日、祝日、夏季休暇及び年末年始休暇を含んでいる。

3. 現場技術員の配置

本工事は、共通仕様書第1編1-1-11に規定している現場技術員を配置する。なお、氏名等については、別に通知する。

4. 工程制限

平喜名堰護岸天端標高以下の河川内工事は、非出水期にあたる11月1日から4月30日までに施工しなければならない。

第4章 現場条件

1. 土質

本工事の施工場所の地質は、砂質土又は固結シルト層を想定している。

2. 関連工事等

本工事に関連する工事等として次に示す業務を予定しているので、監督職員及び関連する工事責任者と十分連絡、協議し工事工程に支障が生じないように調整しなければならない。

（1）石垣島農業水利事業 平喜名堰ゲート設備他更新工事（仮称）

（工事予定期間 令和8年12月～令和12年3月）

（2）令和7年度二又堰改修実施設計業務

（業務期間 令和8年2月～令和8年11月）

3. 隣接地に対する措置

（1）工事で使用する借地の残地及び隣接した農地では営農が行われているので、営農に支障がないように配慮するものとする。

（2）工事施工区間に隣接地に繁茂する樹木等を伐採する必要がある場合は、速やかに監督職員に報告し、対応を協議するものとする。

4. 第三者に対する措置

（1）保安対策

本工事における交通誘導警備員は計上していないが、現地交通状況及び現場状況等より必要な場合は、監督職員と協議するものとする。

（2）騒音及び振動対策

騒音、振動等の対策については十分に配慮するとともに、地域住民及び営農者との協調

を図り、工事の円滑な進捗に努めなければならない。なお、第三者との協議において対策を講ずる必要がある場合には、本工事に騒音、振動調査等必要な調査を追加することがある。

(3) 防塵対策

防塵対策については、粉塵の発生により付近の農地等へ影響がないよう常に注意を払うとともに、地域住民との協調を図り、工事の円滑な進捗に努めなければならない。なお、現地状況等により特別な防塵対策が必要な場合は、監督職員と協議するものとする。

5. 赤土等流出防止対策

(1) 防止対策

工事施工にあたっては、沖縄県赤土等流出防止条例に基づき、必要な赤土等の流出防止対策を講ずるものとし、工事期間中の赤土流出防止対策に万全の注意を払い、その防止に努めなければならない。なお、点検時期は、以下に示すとおりとし、工事現場内の赤土流出の状況について点検を行い速やかに監督職員に報告するものとする。また、別途対策が必要な場合は監督職員と協議するものとする。

(点検時期)

- ・ 時間雨量 20 mm 以上の点検日
- ・ 台風接近時及び大雨に関する警報・注意報発令に係る点検日
- ・ 赤土流出防止施設の補修等のあった点検日
- ・ その他（適宜報告が必要と思われるもの）

(2) 既設施設

別添図面に示す既設の赤土等流出防止施設（シート被覆・畦畔等の施設）は、工事期間中、受注者の責任において善良な維持管理を行わなければならない。なお、善良な管理にも関わらず、台風等により補修が必要となった場合は、監督職員と協議するものとする。

第5章 工事用地等

1. 発注者が確保している用地

発注者が確保している工事用地及び工事施工上必要な用地（以下、「工事用地等」という。）は別途図面に示すとおりである。

2. 工事用地等の使用

発注者が確保している工事用地等の使用については、工事施工に先立ち、監督職員の立会のうえ、使用条件等の確認を行わなければならない。

第6章 工事用電力

工事に使用する電力設備は、受注者の責任において準備しなければならない。

第7章 指定仮設

1. 資機材運搬路

工事用資材等の輸送及び建設発生土の運搬は、公共道路を利用することとしており、一般の通行に支障をきたさないよう受注者の責任において維持管理を行わなければならない。なお、善良な道路使用にも関わらず路面等の補修が必要となった場合は、監督職員と協議するものとする。

2. 水替工

工事現場内における排水量は、次のとおり想定している。なお、浸透量及び施工条件等により、これにより難い場合は、監督職員と協議するものとする。

(1) 堰下流 $Q=393\text{m}^3/\text{h}$ (常時排水)

3. 工事用道路等

受注者は、図面にに基づき、工事用道路を整備しなければならない。また、工事期間中の補修、維持管理は、受注者の責任において実施しなければならない

4. 仮回し流路

既設の河川の仮回し流路は $120\text{m}^3/\text{s}$ の通水能力を有しており、非出水期間中は、当該通水能力を有する機能を維持しなければならない。なお、豪雨等により当該機能が失われた場合は速やかに監督職員に報告し、監督職員と対応を協議するものとする。

5. 仮締切り工

- (1) 仮締切工法の位置、規模、構造は図面のとおりとす。また、施工に当たっては、施工前に機械の配置、打ち込み、撤去等について計画書を作成し提出するものとする。
- (2) 仮締切設置中に出水が発生した場合は、随時洗掘等の調査を実施し、調査結果を監督職員に報告するものとする。
- (3) 鋼矢板の打設・引抜は油圧圧入機（サイレントパイラー）によるものとする。
- (4) 大型土のうの中詰め土は仮設ヤードに仮置きしている流用土を使用する計画としている。

6. 取水口仮締切

本頭首工は、通年取水施設であることから、非出水期間も取水を継続する必要がある。このため、必要な取水量 $0.15\text{m}^3/\text{s}$ を吸水槽まで導水しなければならない。

第8章 工事用材料

1. 規格及び品質

本工事で使用する主要材料の規格及び品質は、次のとおりである。

(1) 石材及び骨材

- 1) 流しコーラル 最大粒径 40mm 以下
- 2) 割栗石 $15\sim 20\text{cm}$

(2) コンクリート

1) コンクリートはレディーミクストコンクリートとし、種類は次のとおりとする。

種類	呼び強度 (N/mm^2)	スランプ (cm)	粗骨材の 最大寸法 (mm)	水セメント比 W/C (%)	セメントの種 類による 記号	使用目的
無筋コンクリート	18	8	20	65以下	N	基礎コンクリート 張コンクリート

※ 本工事の特別仕様書、工事数量表及び図面に記載されたスランプは、積算上の参考値である。施工条件等によりスランプを変更する場合は、監督職員と協議の上、受発注者間でスランプの確認を行い変更することができる。なお、スランプを変更する場合は、使用するコンクリートの配合計画書を監督職員に提出し確認を受けるものとする。

(3) 鉄鋼材

鉄筋コンクリート用棒鋼 JIS G 3112 SD295
SD345

H型钢 JIS G 3192
150×150×7×10

(4) 鋼矢板

鋼矢板 JIS A 5523-2021
JIS A 5528-2021
SP-3 型 (SY295) L=10.5m

(5) その他

- 1) UVシート #4000
- 2) 土木シート ポリプロピレン系織布
980N/5cm又は100kg/5cm相当
- 3) 土のう 耐候性
- 4) 大型土のう 耐候性大型土のう (1年対応)

(6) 木 材

受注者は、設計図書に木材の使用について指定されている場合にはこれに従うものとし、任意仮設等においても木材利用の促進に留意しなければならない。

2. 見本・品質証明資料等の提出

主要材料及び次に示す工事材料は、使用前に試験成績書、見本、カタログ又は品質証明資料等を監督職員に提出して承諾を得なければならない。ただし、管材の検査報告書又は受検証明書は、検査後に提出するものとする。

なお、JIS規格品のうちJISマーク表示が認証されJISマーク表示がされている材料・製品等については、JISマーク表示状態を監督職員が確認する場合において見本又は品質証明資料等の提出は省略できる。また、これ以外の材料についても監督職員が提出を指示する場合がある。

材 料 名	提 出 物
石材及び骨材	試験成績表、粒度分布表
コンクリート	試験成績書、配合計画書
鉄鋼材	ミルシート、カタログ
遮水矢板	ミルシート、試験成績書
その他材料	カタログ及び試験成績書等

3. 監督職員の検査又は試験

次に示す工事材料は、監督職員の検査又は試験を受けなければならない。

材 料 名	検査・試験項目	備 考
コンクリート	スランプ、空気量、圧縮強度	現場搬入時及びプラント
その他	監督職員が指示するもの	

第9章 施工

1. 一般事項

(1) 基準点等

本工事の水準点及び基準点は、図面に示すR01-404(X=-179425.768、Y=20353.108、EL=6.469) R01-405(X=-179456.206、Y=20358.143、EL=9.916) を使用しなければならない。

座標等の詳細については、別途監督職員が指示する。なお、基準点等の位置データは、測地成果2011に対応したものである。

(2) 検測又は確認（施工段階確認）

- 1) 本工事の施工段階確認は下表に示すとおりである。ただし、確認時期については、受発注者の協議により変更する場合がある。
- 2) 下表に示す以外の工種は、自主検査記録を確認する場合があるので、監督職員が求めた場合、これに応じなければならない。

工 種	確認内容	確認時期	遠隔確認対象	備考
耐震補強（保護被覆工）	厚さ かぶり	初期施工段階で1か所	○	
耐震補強（鉄筋組立）	かぶり、 中心間隔	1スパン目鉄筋組立後以降	○	

(3) 書類限定検査

1) 書類限定検査の実施

検査職員による検査について、下記の9書類に検査時の資料を限定し資料検査を行うものとする。なお、これによりがたい場合は、事前に追加書類を監督職員から受注者に対し、通知する。

①施工計画書	⑥出来形管理図表
②施工体制台帳 (下請けとの関係及び下請引取検査書類を含む)	⑦品質管理図表
③打合せ簿（協議）	⑧工事材料品質証明書
④打合せ簿（承諾）	⑨工事写真
⑤打合せ簿（提出）	

- 2) 受注者は、書面限定検査に係る実施状況や改善点等を把握するためのアンケートを実施する場合は、これに協力すること。

2. 建設資材等の搬出

(1) 建設資材廃棄物等の搬出

本工事の施工に伴い発生する建設資材廃棄物等を本現場内で利用することが困難な場合は、次に示す処理施設へ搬出するものとするが、これにより難い場合は、監督職員と協議するものとする。

建設資材廃棄物	処理施設名	住 所	受け入れ時間	事業区分
廃プラスチック	(有)先島メンテナンス	石垣市字宮良上 田原414-1	8時30分～ 17時00分	安定型処分 施設業者

3. 堰柱耐震補強

堰柱耐震補強の施工にあたっては、別添図面のとおりに施工するものとする。なお、施工に先立ち、当該施工方法の詳細を記載した施工計画書を監督職員に提出しなければならない。

第10章 施工管理

1. 主任技術者等の資格

主任技術者又は監理技術者の資格は、入札公告の要件による。

2. 施工管理

(1) 施工管理の追加項目

施工管理基準に定めのない追加項目とその管理基準等は、次によらなければならない。

1) 耐震補強

(出来形管理)

工種	測定項目	規格値	測定基準	適用
保護被覆工	厚さ	設計値以上	1 柱につき12箇所	箱抜き材をあてて保護被覆材を塗布し、硬化後箱抜き材を撤去して測定
	かぶり	設計値以上	1 柱につき12箇所	箱抜き材をあてて保護被覆材を塗布し、硬化後箱抜き材を撤去して測定
	躯体寸法	設計値以上	構造物の規格に準ずる	

(品質管理)

工種	試験項目	規格値	測定基準	適用
保護被覆工	付着強度	設計強度 3.0N/mm ² (σ ₇)	1 工事につき1回 (1 回 5 試料)	供試体作製基準 JIS規格 歩道版
	付着試験 (建研式)	1回の試験結果は設計強度の85%以上であること。 5回の試験結果の平均は設計強度以上であること。		
	圧縮強度	設計強度 24.0N/mm ² (σ ₂₈)		
	圧縮試験 JIS R 5201	1回の試験結果は設計強度の85%以上であること。 3回の試験結果の平均は設計強度以上であること。	1 工事につき1回 (1 回 3 試料)	供試体作製基準 40 × 40 × 160 mm
	曲げ強度	設計強度 6.0N/mm ² (σ ₂₈)		
	曲げ試験 JIS R 5201	1回の試験結果は設計強度の85%以上であること。 3回の試験結果の平均は設計強度以上であること。		

(写真管理)

区分	撮影項目
着工前及び完成	全景又は代表部分
施工状況	工種・種別毎、図面と現地との不一致箇所
使用材料	材料の種別及び規格毎 (形状寸法、検査実施状況)
品質管理	試験状況・結果
出来形管理	工種・種別毎

(2) 工事写真における黒板情報の電子化について

黒板情報の電子化は、被写体画像の撮影と同時に工事写真における黒板の記載情報の電子的記入を行うことにより、現場撮影の省力化、写真整理の効率化を図るものである。受注者は、工事契約後に監督職員の承諾を得た上で黒板情報の電子化を行うことができる。黒板情報の電子化を行う場合、受注者は、以下の1) から4) によりこれを実施するものとする。

1) 使用する機器・ソフトウェア

受注者は、黒板情報の電子化に必要な機器・ソフトウェア等（以下、「機器等」という。）は、「土木工事施工管理基準 別表第2 撮影記録による出来形管理」に示す項目の電子的記入ができるもので、かつ「電子政府における調達のために参照すべき暗号のリスト(CRYPTREC 暗号リスト)」

(URL「<https://www.cryptrec.go.jp/list.html>」)に記載する基準を用いた信ぴょう性確認機能（改ざん検知機能）を有するものを使用するものとする。

2) 機器等の導入

①黒板情報の電子化に必要な機器等は、受注者が準備するものとする。

②受注者は、黒板情報の電子化に必要な機器等を選定し、監督職員の承諾を得なければならない。

3) 黒板情報の電子的記入に関する取扱い

① 受注者は、1) の機器等を用いて工事写真を撮影する場合は、被写体と黒板情報を電子画像として同時に記録してもよいこととする。

② 工事写真の取扱いは、「土木工事施工管理基準 別表第2 撮影記録による出来形管理」及び「電子化写真データの作成要領（案）」によるものとする。

なお、上記①に示す黒板情報の電子的記入については、「電子化写真データの作成要領（案）6 写真編集等」に示す「写真編集」には該当しないものとする。

③ 黒板情報の電子化を適用する場合は、従来型の黒板を写し込んだ写真を撮影する必要はない。

4) 写真の納品

受注者は、3) に示す黒板情報の電子化を行った写真を、工事完成時に発注者へ納品するものとする。なお、受注者は納品時に

URL (https://dcpadv.jcomsia.org/photofinder/pac_auth.php) のチェックシステム（信ぴょう性チェックツール）又はチェックシステム（信ぴょう性チェックツール）を搭載した写真管理ソフトウェアを用いて、黒板情報を電子化した写真の信ぴょう性確認を行い、その結果を監督職員へ提出するものとする。

5) 費用

機器等の導入に要する費用は、従来の黒板に代わるものであり、技術管理費の写真管理に要する費用に含まれる。

(3) 工事現場等における遠隔確認について

1) 本工事は、施工段階確認、材料検査、立会等による確認を受注者が動画撮影用カメラにより撮影した映像と音声を監督職員等に同時配信し、双方向通信により会話をしながら監督職員等がモニター上で工事現場等の確認（以下「遠隔確認」という）を行う工事である

2) 遠隔確認の活用は、「工事現場等における遠隔確認に関する実施要領」（URL「<https://www.maff.go.jp/j/nousin/sekkei/attach/pdf/index-220.pdf>」）によるものとする。

3) 農林水産省が推奨するWeb会議システムは、Teamsである。

4) 通信環境が整わない現場や遠隔確認が非効率となる場合も想定されることから、受発注者の協議により遠隔確認の適用・不適用を決定するものとする。

第11章 情報化施工技術の活用について

1. 適用

工事は、「情報化施工技術の活用ガイドライン」（農林水産省農村振興局整備部設計課）に基づき、情報通信技術の活用により生産性及び施工品質の向上を図るため、受注者の発議により、下表の適用工種に係る起工測量、設計図書の精査、施工、出来形管理、出来形管理等の施工管理及びデータの納品の全て又は一部情報化施工技術を活用する「情報化施工技術活用工事」の対象工事（受注者希望型）である。

情報化施工技術	適用工種
1. UAV出来形管理技術	土工
2. TLS出来形管理技術	土工
3. TS等光波方式出来形管理技術	土工、管体基礎工、管体工
4. MC/MG技術	土工

2. 協議・報告

受注者は、情報化施工技術の活用を希望する場合は、契約後、施工計画書の提出（施工数量や現場条件の変更による変更施工計画書の提出を含む）までに発注者へ協議を行い、協議が整った場合、実施内容等について施工計画書に記載するものとする。

なお、情報化施工技術の活用を希望しない場合は、その旨発注者に報告するものとする。

3. 使用する機器・ソフトウェア

情報化施工技術を活用にするに当たり使用する機器及びソフトウェアは、受注者が調達すること。また、施工に必要な施工データは、受注者が作成するものとする。使用する機器、ソフトウェア及びファイル形式については、事前に監督職員と協議するものとする。

4. 貸与資料

3次元設計データの作成のために必要な貸与資料は下表のとおりである。このほか、必要な資料がある場合は、監督職員に報告し貸与を受けるものとする。なお、貸与を受けた資料については、工事完成時までに監督職員へ返却しなければならない。

	貸 与 資 料	備 考
1	工事施工区間に係る設計業務報告書	
2	業務報告書 電子データ	
3	契約図面等のCADデータ	

5. 確認及び検査

受注者は、監督職員が行う施工段階確認等や検査職員が行う完成検査等において、施工管理データが組み込まれた出来形管理用TS等光波方式等を準備しなければならない。

6. 電子納品

受注者は、情報化施工技術に係る資料について、「情報化施工技術の活用ガイドライン」に基づき、提出しなければならない。

7. 情報化施工技術の活用に必要な費用

(1) 情報化施工技術活用工事に要する費用については、設計変更の対象とし、「情報化施工技術の活用ガイドライン」に基づき計上することとする。

- (2) 受注者は、発注者から依頼する歩掛、経費等の見積書提出に協力しなければならない。また、発注者の指示により歩掛調査を実施する場合には協力しなければならない。

第12章 その他

1. 契約後VE提案

(1) 定義

「VE提案」とは、工事請負契約書第19条の2の規定に基づき、契約締結後、設計図書に定める工事目的物の機能、性能等を低下させることなく請負代金額を低減することを可能とする施工方法等の設計図書の変更について、受注者が発注者に行う提案をいう。

(2) VE提案の意義及び範囲

- 1) VE提案の範囲は、設計図書に定められている内容のうち工事材料及び施工方法等に係る変更により請負代金額の低減を伴うものとし、原則として工事目的物の変更を伴わないものとする。
- 2) ただし、次の提案は、VE提案の範囲に含めないものとする。
 - ① 施工方法等を除く工期の延長等の施工条件の変更を伴う提案
 - ② 工事請負契約書第18条（条件変更等）に基づき条件変更が確認された後の提案
 - ③ 競争参加資格要件として求めた同種工事又は類似工事の範囲を超えるような工事材料、施工方法等の変更の提案

(3) VE提案書の提出

- 1) 受注者は、(2)のVE提案を行う場合、次に掲げる事項をVE提案書（共通仕様書様式6-1～4）に記載し、発注者に提出しなければならない。
 - ① 設計図書に定める内容とVE提案の内容の対比及び提案理由
 - ② VE提案の実施方法に関する事項（当該提案に係る施工上の条件等を含む）
 - ③ VE提案が採用された場合の工事代金額の概算低減額及び算出根拠
 - ④ 発注者が別途発注する関連工事との関係
 - ⑤ 工業所有権を含むVE提案である場合、その取扱いに関する事項
 - ⑥ その他VE提案が採用された場合に留意すべき事項
- 2) 発注者は、提出されたVE提案書に関する追加的な資料、図書その他の書類の提出を受注者に求めることができる。
- 3) 受注者は、VE提案を契約締結の日より、当該VE提案に係る部分の施工に着手する日の35日前までに、発注者に提出できるものとする。
- 4) VE提案の提出費用は、受注者の負担とする。

(4) VE提案の適否等

- 1) 発注者は、VE提案の採否について、原則として、VE提案を受領した日の翌日から14日以内に書面（共通仕様書様式6-5）により通知するものとする。ただし、その期間内に通知できないやむを得ない理由があるときは、受注者の同意を得た上でこの期間を延長することができるものとする。
- 2) また、VE提案が適正と認められなかった場合には、その理由を付して通知するものとする。
- 3) VE提案の審査に当たっては、施工の確実性、安全性、設計図書と比較した経済性を評価する。
- 4) 発注者は、VE提案により設計図書の変更を行う場合は、工事請負契約書第19条の2（設計図書の変更に係る受注者の提案）の規定に基づくものとする。
- 5) 発注者は、VE提案により設計図書の変更を行う場合は、工事請負契約書第25条（請負代金額の変更方法等）の規定により請負代金額の変更を行うものとする。
- 6) 前項の変更を行う場合においては、VE提案により請負代金額が低減すると見込まれ

る額の10分の5に相当する額（以下、「VE管理費」という。）を削減しないものとする。

7) VE提案を採用した後、工事請負契約書第18条（条件変更等）の条件変更が生じた場合において、発注者がVE提案に対する変更案を求めた場合、受注者はこれに応じるものとする。

8) 発注者は、工事請負契約書第18条（条件変更等）の条件変更が生じた場合には、工事請負契約書第25条（請負代金額の変更方法等）第1項の規定に基づき、請負代金額の変更を行うものとする。VE提案を採用した後、工事請負契約書第18条（条件変更等）の条件変更が生じた場合の前記6)のVE管理費については、変更しないものとする。ただし、双方の責に帰することができない理由（不可抗力、予測不可能な事由等）により、工事の続行が不可能又は著しく工事低減額が減少した場合においては、発注者と受注者が協議して定めるものとする。

(5) VE提案書の使用

発注者は、VE提案を採用した場合、工業所有権が設定されたものを除き、その内容が一般的に使用されている状態となった場合は、当該工事以外の工事においてその内容が無償で使用する権利を有するものとする。

(6) 責任の所在

発注者がVE提案を適正と認め、設計図書の変更を行った場合においても、VE提案を行った受注者の責任が否定されるものではないこととする。

2. 電子納品

工事完成図書を、共通仕様書第1編1-1-40に基づき作成し、次のものを提出しなければならない。ただし、出力項目については監督職員と協議するものとする。

- ・工事完成図書の電子媒体（CD-R、DVD-R又はBD-R）正副2部

3. 配置予定監理技術者等の専任期間

(1) 余裕工期を設けている工事

1) 請負契約の締結後、現場施工に着手するまでの期間（現場事務所の設置、資機材の搬入又は仮設工事等が開始されるまでの期間）については、主任技術者又は管理技術者の工事現場への専任を要しない。なお、現場に着手する日については、請負契約の締結後、監督職員との打合せにおいて定める。

また、現場への専任期間については、契約工期が基本となるが、契約工期内であっても、工事完成後、検査が終了し（発注者の都合により検査が遅延した場合は除く）事務手続き、後片付け等のみが残っている期間については、主任技術者又は監理技術者の工事現場への専任を要しない。

なお、検査が終了した日は、発注者が工事の完成を確認した旨、受注者に通知した日（例：「合格通知書」における日付）とする。

2) CORINSへの登録においては、技術者の従事期間は、契約（変更の場合は、変更契約）工期をもって登録することとし、余裕期間を含まないことに留意すること。

(2) 余裕工期を設けていない工事

請負契約の締結後から工事の始期までの期間については、主任技術者又は監理技術者の専任を要しない。なお、契約締結の日から工事着手するまでの期間（現場事務所の設置、資機材の搬入又は仮設工事等が開始されるまでの期間）については、発注者と受注者の間で書面により明確にした場合に限って、主任技術者又は管理技術者の工事現場での専任を要しない。

工事完成後、検査が終了し（発注者の都合により検査が遅延した場合を除く。）、事務手続き、後片付け等のみが残っている期間については、主任技術者又は監理技術者の工事現場

への専任を要しない。

なお、検査が終了した日は、発注者が工事の完成を確認した旨、受注者に通知した日（例：「合格通知書」における日付）とする。

4. 工事の施工効率向上対策

受発注者間の現場条件等の確認の場として、次の会議を設置するので、現場代理人等の受注者代表は、次の事項及び「工事の施工効率向上対策」（農水省WEBサイト）を十分に理解のうえ、対応するものとする。

（1）工事円滑化会議（施工条件確認会議）

工事契約後に、円滑な工事着手が図れるよう事業所長、総括監督員、主任監督員（主任）及び監督員が、現場代理人、受注会社幹部に設計の考え方等を説明し、共有を図るものとする。なお、開催日程、出席者、課題等については現場代理人と監督職員の協議により定めるものとする。

（2）工事円滑化会議（工程確認会議）

工事着手時及び新工種発生時等、受発注者間において、現場代理人及び受注会社幹部並びに石垣島農業水利事業所長（総括監督員。以下「事業所長」という。）及び主任監督員（主催）、監督員が、現場条件、施工計画、工事工程等について、確認し、円滑な工事の実施を図る工事円滑化会議を開催するものとする。なお、開催日程・出席者・課題等については現場代理人と監督員の協議により定めるものとする。

（3）設計変更確認会議

工事完成前に、設計変更手続きや工事検査が円滑に行われるよう、現場代理人及び受注会社幹部並びに事業所長、主任監督員（主催）及び監督員が工期、設計変更内容の履行状況等について、高いレベルで確認する設計変更確認会議を開催するものとする。なお、開催日程・出席者・課題等については現場代理人と監督員の協議により定めるものとする。

（4）対策検討会議

工事実施中において、自然的又は人為的な要因等により、工事の工期、設計及び施工等に大きな影響をもたらす重大な事象が発生した際に、調査設計段階の検討内容を含めた技術課題等の迅速な解決に向けて、現場代理人及び受注会社幹部並びに沖縄総合事務局農林水産部農村振興課長（議長）、関係課職員、事業所長、主任監督職員及び監督員が対応方針の協議・確認を行う対策検討会議を開催することができるものとする。なお、対策検討会議は、現場代理人又は監督職員が工事円滑化会議等において協議の上開催する。

（5）建設コンサルタントの出席

上記（1）、（2）、（3）及び（4）の会議に必要な応じて建設コンサルタントを出席させる場合は、必要経費を積算し、別途契約により対応するものとする。なお、工事受注者の同会議出席に要する経費については、当該工事の現場管理費の中の通信交通費に含まれるものと考えており、開催回数に関わらず変更契約の対象としない。

（6）工事円滑化会議、設計変更確認会議及び対策検討会議において確認した事項については、打合せ記録簿（共通仕様書 様式－4 2）に記録し、相互に確認するものとする。

5. 現場環境の改善の試行

工事は、誰でも働きやすい現場環境（快適トイレ）の整備について、監督職員と協議し、変更契約においてその整備に必要な費用を計上する試行工事である。

（1）内容

受注者は、現場に以下のア～サの仕様を満たす快適トイレを設置することを原則とする。ただし、シ～チについては、満たしていればより快適に使用できるものと思われる項目であり、必須ではない。

【快適トイレに求める機能】

- ア 洋式（洋風）便器
- イ 水洗及び簡易水洗機能（し尿処理装置付き含む）
- ウ 臭い逆流防止機能
- エ 容易に開かない施錠機能
- オ 照明設備
- カ 衣類掛け等のフック、又は荷物の置ける棚等（耐荷重を 5kg 以上とする）

【付属品として備えるもの】

- キ 現場に男女がいる場合に男女別の明確な表示
- ク 周囲からトイレの入口が直接見えない工夫
- ケ サニタリーボックス
- コ 鏡と手洗器
- サ 便座除菌クリーナー等の衛生用品

【推奨する仕様、付属品】

- シ 便房内寸法900×900mm 以上（面積ではない）
- ス 擬音装置（機能を含む）
- セ 着替え台
- ソ 臭気対策機能の多重化
- タ 室内温度の調整が可能な設備
- チ 小物置き場（トイレットペーパー予備置き場等）

（２）快適トイレに要する費用

快適トイレに要する費用については、当初は計上していない。

受注者は、上記（１）の内容を満たす快適トイレであることを示す書類を添付し、規格・基数等の詳細について監督職員と協議することとし、精算変更時において、見積書を提出するものとする。

【快適トイレに求める機能】ア～カ及び【付属品として備えるもの】キ～チの費用については、従来品相当を差し引いた後、57,000 円／基・月を上限に設計変更の対象とする。

なお、設計変更数量は、現場毎に必要性を協議の上、決定する。

また、運搬・設置費は共通仮設費（率）に含むものとし、２基／工事より多く設置する場合や積算上限額を超える費用については、現場環境改善費（率）を想定しており、別途計上は行わない。

（３）快適トイレの手配が困難な場合は、監督職員と協議の上、本項の対象外とする。

6. 現場環境改善費

（１）現場環境改善費の内容は以下のとおりとし、原則として計上項目のそれぞれから１内容以上選択し合計４つの内容を実施することとする。ただし、地域の状況・工事内容により組合せ、実施項目数及び実施内容を変更しても良い。詳細については、監督職員と協議実施する。なお、内容に変更が生じた場合は、監督職員と協議するものとする。

（２）以下に示す内容において、受注者は、具体的な実施内容、実施期間を施工計画書に含めて監督職員に提出するものとする。

計上項目	実施する内容（率計上分）
仮設備関係	①昇降設備の充実 ②環境負荷の低減 ③ＩＣＴ設備の充実 ④作業負荷の低減
営繕関係	①現場事務所の快適化（女性用更衣室の設置を含む） ②労働宿舍の快適化

	③デザインボックス（交通誘導警備員待機室） ④現場休憩所の快適化（交通誘導警備員待機室を含む） ⑤衛生設備・厚生施設の充実等
安全関係	①工事標識・照明等安全施設の充実 ②盗難防止対策 ③健康関連施設の充実 ④野生生物・害虫対策等
地域連携	①広域活動等（完成予想図、パンフレット、工法説明、PR 看板等） ②見学会・イベント等の開催（見学施設等設置・管理運営等含む） ③社会貢献・地域対策費等（地域行事等の経費含む） ④現場景観向上（美装化・デザイン看板等）

（３）現場の施設や設備に対する熱中症対策・防寒対策に関する費用は、当初は計上していない。受注者は熱中症又は防寒対策として必要な施設について、事前に種類及び規模・規格並びに設置期間等について監督職員と協議することとし、必要性が確認された内容について設計変更の対象とする。なお、設計変更時においては、リース品の場合は見積書等、購入品の場合は設置期間分の減価償却費を算定した資料等を提出するものとする。

（４）受注者は、工事完成時に現場環境改善費及び熱中症対策・防寒対策の実施状況が分かる写真を監督職員に提出するものとする。

7. 熱中症対策に資する現場管理費の補正

（１）工事は、熱中症対策に資する現場管理費の補正の試行工事の対象とし、日最高気温の状況に応じた現場管理費の補正を行う対象工事である。

（２）用語の具体的な内容は次のとおりである。

ア 真夏日

日最高気温が 30℃ 以上の日をいう。

イ 工期

準備・後片付け期間を含めた工期をいう。なお、年末年始休暇分として 12 月 29 日から 1 月 3 日までの 6 日間、8 月を挟む工事では夏季休暇分として土日以外の 3 日間、工場製作のみを実施している期間、工事全体を一時中止している期間は含まない。

ウ 真夏日率

以下の式により算出された率をいう。

$$\text{真夏日率} = \text{工期期間中の真夏日} \div \text{工期}$$

（３）受注者は、工事着手前に工事期間中における気温の計測方法及び計測結果の報告方法を記載した施工計画書を作成し、監督職員へ提出する。

（４）気温の計測方法については、施工現場から最寄りの気象庁の地上気象観測所の気温又は環境省が公表している観測地点の暑さ指数（WBGT）を用いることを標準とする。

なお、WBGT を用いる場合は、WBGT が 25℃ 以上となる日を真夏日と見なす。

ただし、これにより難しい場合は、施工現場から最寄りの気象庁の地上気象観測所以外の気象観測所で気象業務法（昭和 27 年法律第 165 号）に基づいた気象観測方法により得られた計測結果を用いることも可とする。

（５）受注者は、監督職員へ計測結果の資料を提出する。

（６）発注者は、受注者から提出された計測結果の資料を基に工期中の日最高気温から真夏日率を算定した上で補正値を算出し、現場管理費率に加算し設計変更を行うものとする。

$$\text{補正値 (\%)} = \text{真夏日率} \times \text{補正係数}^*$$

※補正係数：1.2

8. 部分払について

工事の部分払は、短い間隔で出来高に応じた部分払や設計変更協議を実施し、円滑かつ速やかな工事代金の流通を確保することによって、より双務性及び質の高い施工体制の確保を目指すため、「出来高部分払方式実施要領」に基づき行うものとする。

9. 総価契約単価合意方式（包括的単価個別方式）について

- (1) 工事は、請負代金額の変更があった場合における変更金額や部分払金額の算定を行う際に用いる単価等をあらかじめ協議し、合意しておくことにより、設計変更や部分払に伴う協議の円滑化に資することを目的として実施する総価契約単価合意方式（包括的単価個別合意方式）の対象工事である。
- (2) 受発注者間で作成の上合意した単価合意書は、公表するものとする。

10. 法定外の労災保険の付保

受注者は、本工事に従事する者の業務上の負傷等に対する補償に必要な金額を担保するため、法定外の労災保険を付保しなければならない。

11. 1日未満で完了する作業の積算

- (1) 本工事における1日未満で完了する作業の積算（以下、「1日未満積算基準」という。）は、変更積算のみに適用する。
- (2) 受注者は、施工パッケージ型積算基準と乖離があった場合に、1日未満積算基準の適用について、協議の発議を行うことができる。
- (3) 同一作業員の作業が他工種等の作業と組合せて1日作業となる場合には、1日未満積算基準は適用しない。
- (4) 受注者は、協議に当たって、1日未満積算基準に該当することを示す書面、その他協議に必要な根拠資料（見積書、契約書、請求書等）により、施工パッケージ型積算基準との乖離が確認できない場合には、1日未満積算基準は適用しない。
- (5) 災害復旧工事等で人工精算する場合や、「時間的制約を受ける工事の積算方法」を適用して積算する場合等、1日未満積算基準以外の方法によることが適当と判断される場合には、1日未満積算基準を適用しない。

12. 共通仮設費率分の適切な設計変更について

- (1) 本工事は、「共通仮設費（率分）のうち運搬費及び準備費」の下記に示す経費（以下「実績変更対象経費」という。）について、工事実施にあたって積算額と実際の費用に乖離が生じた場合は、実績変更対象経費の支出実績を踏まえて最終精算変更時点で設計変更することができる。
運搬費：建設機械の運搬費
準備費：伐開・除根・除草費
- (2) 発注者は、契約締結後、共通仮設費に対する実績変更対象経費の割合（以下「割合」という。）を提示する。
- (3) 受注者は、(2)により発注者から示された割合を参考にして、実績変更対象経費に係る費用の内訳について設計変更の協議ができるものとする。
- (4) 受注者は、最終精算変更時点において、発注者が別に示す実績変更対象経費に関する内訳書（以下「内訳書」という。）を作成するとともに、内訳書に記載した計上額が証明できる書類（領収書、又は金額の妥当性を証明する金額計算書）を添付して監督職員に提出し、設計変更の内容について協議するものとする。
- (5) 受注者の責めに帰すべき事由による増加費用と認められるものについては、設計変更の対象としない。

- (6) 発注者は、実績変更対象経費の支出実績を踏まえて設計変更する場合、「土地改良事業等請負工事共通仮設費算定基準に基づき算出した額」から「内訳書に記載された共通仮設費（率分）の合計額」を差し引いた後、「（４）の証明書類において妥当性が確認できた費用」を加算して算出した金額を設計変更の対象とする。
- (7) 発注者は、受注者から提出された資料に虚偽の申告があった場合、法的措置、指名停止等の措置を行う場合がある。
- (8) 疑義が生じた場合は、受発注者間で協議するものとする。

1 3. 地域外からの労働者確保に要する間接工事費の設計変更について

- (1) 本工事は、「共通仮設費（率分）のうち営繕費」及び「現場管理費のうち労務管理費」の下記に示す経費（以下「実績変更対象経費」という。）について、工事実施にあたって積算額と実際の費用に乖離が生じることが考えられる。契約締結後、受注者の責によらない天災等により施工体制に変更が生じ、土地改良事業等請負工事積算基準の金額想定では適正な工事の実施が困難になった場合は、実績変更対象経費の支出実績を踏まえて最終精算変更時点で設計変更することができる。
 営 繕 費：労働者送迎費、宿泊費、借上費
 労務管理費：募集及び解散に要する費用、賃金以外の食事、通勤等に要する費用
- (2) 発注者は、契約締結後、受注者から請負代金内訳書の提出があった場合、共通仮設費及び現場管理費に対する実績変更対象経費の割合（以下「割合」という。）を提示する。
- (3) 受注者は、（２）により発注者から示された割合を参考にして、発注者は別に示す実績変更対象経費に係る費用の内訳を記載した実績変更対象経費に関する実施計画書（以下「計画書」という。）を作成し、監督職員に提出するものとする。
- (4) 受注者は、最終精算変更時点において、発注者が別に示す実績変更対象経費に関する変更実施計画書（以下「変更計画書」という。）を作成するとともに、変更計画書に記載した計上額が証明できる書類（領収書、又は金額の妥当性を証明する金額計算書）を添付して監督職員に提出し、設計変更の内容について協議するものとする。
- (5) 受注者の責めに帰すべき事由による増加費用と認められるものについては、設計変更の対象としない。
- (6) 発注者は、実績変更対象経費の支出実績を踏まえて設計変更する場合、「土地改良事業等請負工事積算基準に基づき算出した額」から「計画書に記載された共通仮設費（率分）と現場管理費の合計額」を差し引いた後、「（４）の証明書類において妥当性が確認できた費用」を加算して算出した金額を設計変更の対象とする。
- (7) 発注者は、受注者から提出された資料に虚偽の申告があった場合、法的措置、指名停止等の措置を行う場合がある。
- (8) 疑義が生じた場合は、受発注者間で協議するものとする。

1 4. 外来生物の対策の徹底について

資材搬入にあたっては、特定外来生物の侵入を防止するため、資材や資材庫に特定外来生物が混入していないか確認を行うこと。特定外来生物が額入された場合は速やかに監督職員に報告すること。

第13章 個人情報の保護

工事の実施に当たって、【別紙】「個人情報取扱特記事項」に基づき、業務上知り得た情報の開示、漏洩、又は本工事以外の用途に使用しないこと。また、そのために必要な措置を講ずること。

関係者等に対しコミュニケーションツールにより連絡を行う場合にあっては、他の受信者の情報が閲覧できないよう適切な設定（例：メールであればＢＣＣ）を行うとともに、送信に

あたり、適切に宛先等が設定されていることを複数の従業者で確認するなど、個人情報等（他の受信者の個人情報以外を含む。）の流出防止に万全を期すこと。

第14章 受注者の責務

工事の履行に当たっては、障害を理由とする差別の解消の推進に関する法律（平成25年法律第65号）第9条第1項に基づく「内閣府本府における障害を理由とする差別の解消の推進に関する対応要領※」（平成27年11月2日内閣府訓令第39号）第3条に規定する合理的配慮について留意すること。

※URL：<https://www8.cao.go.jp/shougai/suishin/sabekai/pdf/taioyoryo.pdf>

第15章 条件変更の補足説明

本工事の施工に当たり、自然的又は人為的な施工条件が設計図書等と異なる場合、あるいは、設計図書等に示されていない場合の施工条件の変更に該当する主な事項は、次のとおりである。

- (1) 掘削土の土質
- (2) 転石の出現
- (3) 地下埋設物（埋蔵文化財を含む。）の出現
- (4) 湧水の出現
- (5) 関係機関との協議
- (6) 遠隔確認を行う場合
- (7) その他

第16章 その他

1. 週休2日による履行実績取組証明書の発行

- (1) 本工事は、週休2日制工事の促進における履行実績取組証明書（以下「履行実績取組証明書」という。）の発行を行う工事である。
- (2) 「週休2日」とは、対象期間を通じた現場閉所の日数が、4週8休以上となることをいい、対象期間内の現場閉所日数の割合が28.5%（8日／28日）以上の水準に達する状態をいう。
なお、ここでいう対象期間、現場閉所等の具体的な内容は次のとおりである。

1) 対象期間とは、工事着手日から工事完成日までの期間をいう。なお、対象期間において、年末年始を挟む工事では年末年始休暇分として12月29日から1月3日までの6日間、8月を挟む工事では夏季休暇分として土日以外の3日間、工場製作のみを実施している期間、工事全体を一時中止している期間、余裕期間※注のほか、発注者があらかじめ対象外としている内容に該当する期間（受注者の責によらず現場作業を余儀なくされる期間など）は含まない。

（注）余裕期間については、余裕期間設定工事の場合に記載する。

2) 現場閉所とは、現場事務所等での事務作業を含め、1日を通して現場作業が行われない状態をいう。ただし、現場安全点検や巡視作業等、現場管理上必要な作業を行うことは可とする。

3) 降雨、降雪等による予定外の現場閉所日についても、現場閉所日数に含めるものとする。

- (3) 週休2日（4週8休以上）の実施の確認方法は、次によるものとする。

受注者は、工事完成までに監督職員へ取組実績を報告する。報告は、現場閉所実績が記載された日報、工程表等により行うものとする。

- (4) 監督職員は、受注者からの報告により現場閉所状況が4週8休以上（現場閉所率28.5%

（8日／28日）以上）と確認した場合は、履行実績取組証明書を発行するものとする。

2. 定めなき事項

この仕様書に定めない事項又は、本工事の施工に当たり疑義が生じた場合は、必要に応じて監督職員と協議するものとする。

【別紙１】

工 期 通 知 書

令和〇〇年〇〇月〇〇日

支出負担行為担当官

〇〇 〇〇 様

住所

商号又は名称

氏名

印

次のとおり工期を定めたので通知します。

工 事 名	〇〇〇〇工事
工 事 場 所	〇〇県〇〇市〇〇
契約予定年月日	令和 年 月 日
工 事 の 始 期	令和 年 月 日
工 期	工 事 の 始 期 から (〇〇〇日間) 令和 年 月 日 まで

※契約の締結までに提出すること。

※契約書には本通知書により通知した工期（工事の始期及び終期）を記載する。

個人情報取扱特記事項

（個人情報保護の基本原則）

- 1 受注者は、個人情報（個人情報の保護に関する法律（平成 15 年法律第 57 号）第 2 条第 1 項に規定するものをいう。以下同じ。）の保護の重要性を認識し、この契約に基づく業務を実施するに当たり、個人の権利利益を侵害することのないよう、個人情報を適正かつ適法 に取り扱わなければならない。

（秘密の保持）

- 2 受注者は、この契約に基づく業務に関して知り得た個人情報をみだりに第三者に知らせ、又はこの契約の目的以外の目的に使用してはならない。
この契約が終了し、又は解除された後においても同様とする。

（業務従事者への周知）

- 3 受注者は、直接的であるか間接的であるかを問わず、受注者の指揮監督を受けてこの契約による業務に従事している者（以下「業務従事者」という。）に対して、在職中及び退職後においてもこの契約に基づく業務に関して知り得た個人情報をみだりに第三者に知らせ、又は契約の目的以外の目的に使用してはならないことなど、個人情報の保護を徹底し、また、周知しなければならない。

（適正な安全管理）

- 4 受注者は、この契約に基づく業務に係る個人情報の漏えい、滅失、改ざん、又は損傷の防止その他の個人情報の適切な安全管理のために必要な措置を講じなければならない。また個人情報の漏えい等による被害発生リスクを低減する観点から、利用目的、業務の内容、個人情報の秘匿性等その内容などを考慮し、必要に応じ、氏名を番号に置き換える等の匿名化等の措置を行わなければならない。

（再委託の制限等）

- 5 受注者は、発注者が承認した場合を除き、個人情報の取り扱い業務を再委託してはならない。また、再委託する場合にあつては、受注者は、再委託先（再委託先が委託先の子会社（会社法（平成 17 年法律第 86 号）第 2 条第 1 項第 3 号に規定する子会社をいう。）である場合も含む。）への必要かつ適切な監督を行わなければならない。

（収集の制限）

- 6 受注者は、この契約に基づく業務に係る個人情報を収集するときは、当該業務の目的を達成するために必要な範囲で、適法かつ公正な手段により行わなければならない。

（利用及び提供の制限）

- 7 受注者は、発注者の指示又は承諾がある場合を除き、この契約に基づく業務に関して知り得た個人情報を当該契約の目的以外の目的のために利用し、又は第三者に提供してはならない。

(複写、複製の禁止)

- 8 受注者は、発注者の指示又は承諾がある場合を除き、この契約に基づく業務に関して知り得た個人情報を複写し、又は複製してはならない。

(安全管理の確認)

- 9 発注者は、受注者が取り扱う個人情報の安全管理措置が適切に行われていることを適宜確認することとする。また、発注者は必要と認めたとき、受注者に対し個人情報の取り扱い状況について報告若しくは資料の提出を求め、又は受注者が個人情報を取り扱う場所で、当該取扱状況を検査することができる。

発注者は、委託する業務に係る個人情報の秘匿性等その内容やその量等に応じて、受注者における管理体制及び実施体制や個人情報の管理の状況について、少なくとも年1回以上、原則として実地検査により確認するものとする。

(業務従事者の監督)

- 10 受注者は、業務従事者に対し、在職中又は退職後においても、個人情報に関する秘密保持義務を負わせるとともに、その目的外利用を禁止するものとする。

受注者は、本件業務の遂行上、実際に個人情報を取り扱う業務従事者の範囲を限定するものとし、当該業務従事者に対して必要かつ適切な監督を行わなければならない。

受注者は、業務従事者が退職する場合、当該業務従事者に対し、退職後の秘密保持義務に関する誓約書の提出を求めるなど、在任若しくは在職中に知り得た全ての個人情報の返還又は破棄を義務づけるために合理的に必要と認められる措置を講ずるものとする。

(改善の指示)

- 11 発注者は、報告、資料の提出又は実地検査の結果、受注者において個人情報の安全管理措置が十分に講じられていないと認めたときは、受注者に対し、その理由を書面により通知かつ説明した上で、安全管理措置の改善を要請することができるものとする。

受注者は、前項の要請を受けたときは、安全管理措置の改善について発注者と協議を行わなければならない。

(廃棄等)

- 12 受注者は、この契約に基づく業務に関して知り得た個人情報について、発注者から指示があったとき又は保有する必要がなくなったときは、確実かつ速やかに発注者への返却、廃棄又は消去（以下「廃棄等」という。）しなければならない。なお、受注者がこの契約に基づく業務に関して知り得た個人情報の廃棄等を行った場合には、発注者に対して、速やかにその旨を書面で報告するものとする。

(事故発生時における報告)

- 13 受注者は、この契約に基づく個人情報に関する事項に違反する事態が生じ、又はおそれがある場合は、直ちに発注者へ報告し、発注者の指示に従うものとする。この契約が終了し、又は解除された後においても同様とする。

(違反した場合の措置)

- 14 発注者は、受注者が本特記事項に違反した場合は、催告なく直ちに契約を解除することができるとともに必要な措置（損害賠償請求を含む。）を求めることができる。

令和8年度

石垣島農業水利事業
平喜名堰仮設他工事

工 事 数 量 表
【当初】

工 事 数 量 表


工種・種別・細別	規格	単位	数量	備 考
1. 補強工				
(1) 左岸堰柱耐震補強工	耐震補強工 (ATP工法)			
埋設溝切削	D19	m	32	
ハツリ工	t=34mm	m ²	10	
素地調整	t=10mm	m ²	10	
コンクリート削孔工	Φ26×330	孔	1	
埋設溝定着	D19	m	32	
基部定着	D19	箇所	8	
配力筋加工・取付	D16	ton	0.056	
配力筋固定		ton	0.056	
コンクリート削孔工	φ26×250	孔	1	
配力筋アンカー定着	D16	箇所	26	
下塗り材塗布	3層分	m ²	9.8	
中塗り材塗布	t=33mm	m ²	9.8	
耐摩耗性ライニング材塗布	t=1mm	m ²	9.8	
端部シーリング	可とう性エポキシ樹脂	m	12.9	
(2) 中央堰柱耐震補強工 (左岸側)	耐震補強工 (ATP工法)			
埋設溝切削	D16	m	32	
ハツリ工	t=34mm	m ²	9.8	
素地調整	t=10mm	m ²	9.8	
コンクリート削孔工	Φ26×330	孔	8	
埋設溝定着	D16	m	32	
基部定着	D16	箇所	8	
配力筋加工・取付	D16	ton	0.056	
配力筋固定		ton	0.056	
コンクリート削孔工	φ26×250	孔	26	
配力筋アンカー定着	D16	箇所	26	
下塗り材塗布	3層分	m ²	9.8	
中塗り材塗布	t=33mm	m ²	9.8	
耐摩耗性ライニング材塗布	t=1mm	m ²	9.8	
端部シーリング	可とう性エポキシ樹脂	m	12.9	
(3) 中央堰柱耐震補強工 (右岸側)	耐震補強工 (ATP工法)			
埋設溝切削	D16	m	32	
ハツリ工	t=34mm	m ²	9.8	
素地調整	t=10mm	m ²	9.8	
コンクリート削孔工	Φ26×330	孔	8	
埋設溝定着	D16	m	32	
基部定着	D16	箇所	8	
配力筋加工・取付	D16	ton	0.056	
配力筋固定		ton	0.056	
コンクリート削孔工	φ26×250	孔	26	
配力筋アンカー定着	D16	箇所	26	
下塗り材塗布	3層分	m ²	9.8	
中塗り材塗布	t=33mm	m ²	9.8	
耐摩耗性ライニング材塗布	t=1mm	m ²	9.8	
端部シーリング	可とう性エポキシ樹脂	m	12.9	
2. 仮設工				
(1) 堆積土砂撤去工				
掘削	土砂	m ³	490	
堆積土砂運搬	堆積土砂運搬 右岸仮置場へ運搬	m ³	490	
(2) クレーン足場				
盛土設置	土砂 (右岸仮置場から流用)	m ³	200	
盛土撤去	土砂 (右岸仮置場に運搬)	m ³	200	
大型土のう製作・設置	耐候性大型土のう (右岸仮置場から運搬)	袋	102	
大型土のう撤去	耐候性大型土のう (右岸仮置場へ運搬)	袋	102	
(3) 反力架台部				
大型土のう製作・設置	耐候性大型土のう (右岸仮置場から運搬)	袋	55	
大型土のう撤去	耐候性大型土のう (右岸仮置場へ運搬)	袋	55	
(4) 河川仮締切り工				
普通鋼矢板打設	Ⅲ型 B=0.4m/枚 L=10.4m 圧入長6.7m	枚	194	
大型土のう制作・設置	耐候性大型土のう (右岸仮置場から運搬)	袋	9	

工 事 数 量 表

工種・種別・細別	規格	単位	数量	備 考
大型土のう撤去	耐候性大型土のう（右岸仮置場へ運搬）	袋	9	
(5)取水用仮締切工				
床掘・運搬	土砂（右岸仮置場へ運搬）	m3	420	
張コンクリート	18-8-20 t=70mm（仮回し流路上・下流部）	m3	18	
張コンクリート型枠	（仮回し流路上・下流部）	m ²	3.2	
H形鋼設置	150×150×7×10	ton	0.249	
基礎コンクリート	18-8-20	m3	0.9	
基礎コンクリート型枠		m ²	1.4	
張コンクリート	18-8-20 t=200mm	m3	2.3	
張コンクリート型枠		m ²	4.6	
木製堰板設置	105×105×3000	本	45	
ふとんかご	500×1200×2000	m	12	
大型土のう製作・設置	耐候性大型土のう（右岸仮置場から運搬）	袋	31	
大型土のう撤去	耐候性大型土のう（右岸仮置場へ運搬）	袋	31	
(6)取水口部仮回し				
大型土のう製作・設置	耐候性大型土のう（左岸仮置場から運搬）	袋	94	
大型土のう撤去	耐候性大型土のう（左岸仮置場へ運搬）	袋	94	
(7)工事用道路工（河川内進入路）				
掘削・運搬	土砂（盛土へ流用）	m3	36	
盛土設置	土砂（左岸仮置場から流用）	m3	560	
盛土法面仕上	土砂	m ²	410	
砂利舗装	流しコーラル t=10cm	m ²	782	
砂利舗装撤去	流しコーラル t=10cm（左岸仮置場に運搬）	m ²	698	
土木シート敷設	（盛土部1・LEVEL区間） 100kg/5cm相当	m ²	193	
畦畔設置	（土のう、UVシート#4000の設置含む）	m	140	
(8)流路工横断盛土				
盛土撤去	土砂（右岸仮置場へ運搬）	m3	330	
砂利舗装撤去	流しコーラル t=10cm（右岸仮置場に運搬）	m ²	104	
大型土のう撤去	耐候性大型土のう（右岸仮置場へ運搬）	袋	28	
(9)下流側締切り（大型土のう）				
大型土のう製作・設置	耐候性大型土のう（左岸仮置場から運搬）	袋	201	
大型土のう撤去	耐候性大型土のう（左岸仮置場へ運搬）	袋	201	
土木シート敷設・撤去	現況利用部、待避所 100kg/5cm相当	m ²	116	
(10)暫定堤防護岸設置				
盛土	土砂（右岸仮置場から運搬）	m3	1,170	
補強繊維かご	1000mm×2000mm×500mm	基	130	
補強繊維かご	1000mm×1000mm×500mm	基	10	
補強繊維かご	1200mm×2000mm×500mm	基	15	
盛土法面仕上	土砂	m ²	220	
大型土のう製作・設置	耐候性大型土のう（右岸仮置場から運搬）	袋	128	
(11)仮締切撤去（取水口側、仮回し流路側）	非出水期終盤（左岸仮置場へ運搬）			
普通鋼矢板引抜	Ⅲ型 B=0.4m/枚 L=10.4m 圧入長6.7m	枚	79	
(12)排水処理工				
排水ポンプ（水中ポンプ）運転（24時間排水）	運転日数84日 φ200×2台、φ150×2台 全揚程10m	日	84	
排水ポンプ設置・撤去	（水中ポンプ）Φ200×2台 φ150×2台	箇所	1	
3. 仮設電気設備				
(1)仮設電気設備				
低圧引込設備	設置・撤去（損料含む） 供用日数180日	箇所	1	
配電設備（接地工）	D種	極	1	
低圧ケーブル3心(地上施設)	2PNCT、3.5mm ² 供用日数180日	m	30	
低圧ケーブル3心(地上施設)	2PNCT、8mm ² 供用日数180日	m	60	
低圧ケーブル3心(地上施設)	2PNCT、38mm ² 供用日数180日	m	120	
分電盤設備(3線式)	37kWまで、3P200A 供用日数180日	箇所	2	
分電盤設備(3線式)	15kWまで、3P100A 供用日数180日	箇所	1	
分電盤設備(3線式)	7.5kWまで、3P100A 供用日数180日	箇所	1	
4. その他				
(1)役務費				
電力基本料金	排水処理工（工事用水中ポンプ）	式	1	


令和8年度 石垣島農業水利事業
平喜名堰仮設他工事
図 面 目 録

[illegible]

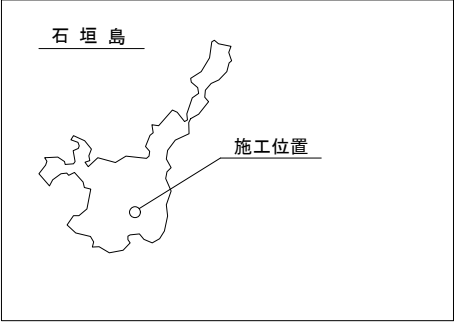

工事名	令和8年度 石垣島農業水利事業 平喜名堰板橋改修工事		
図面名	位置図		
作成年月日			
縮尺	1:5000	図面番号	1
会社名			
事業所名	沖縄総合事務局 石垣島農業水利事業所		

S=1 : 500

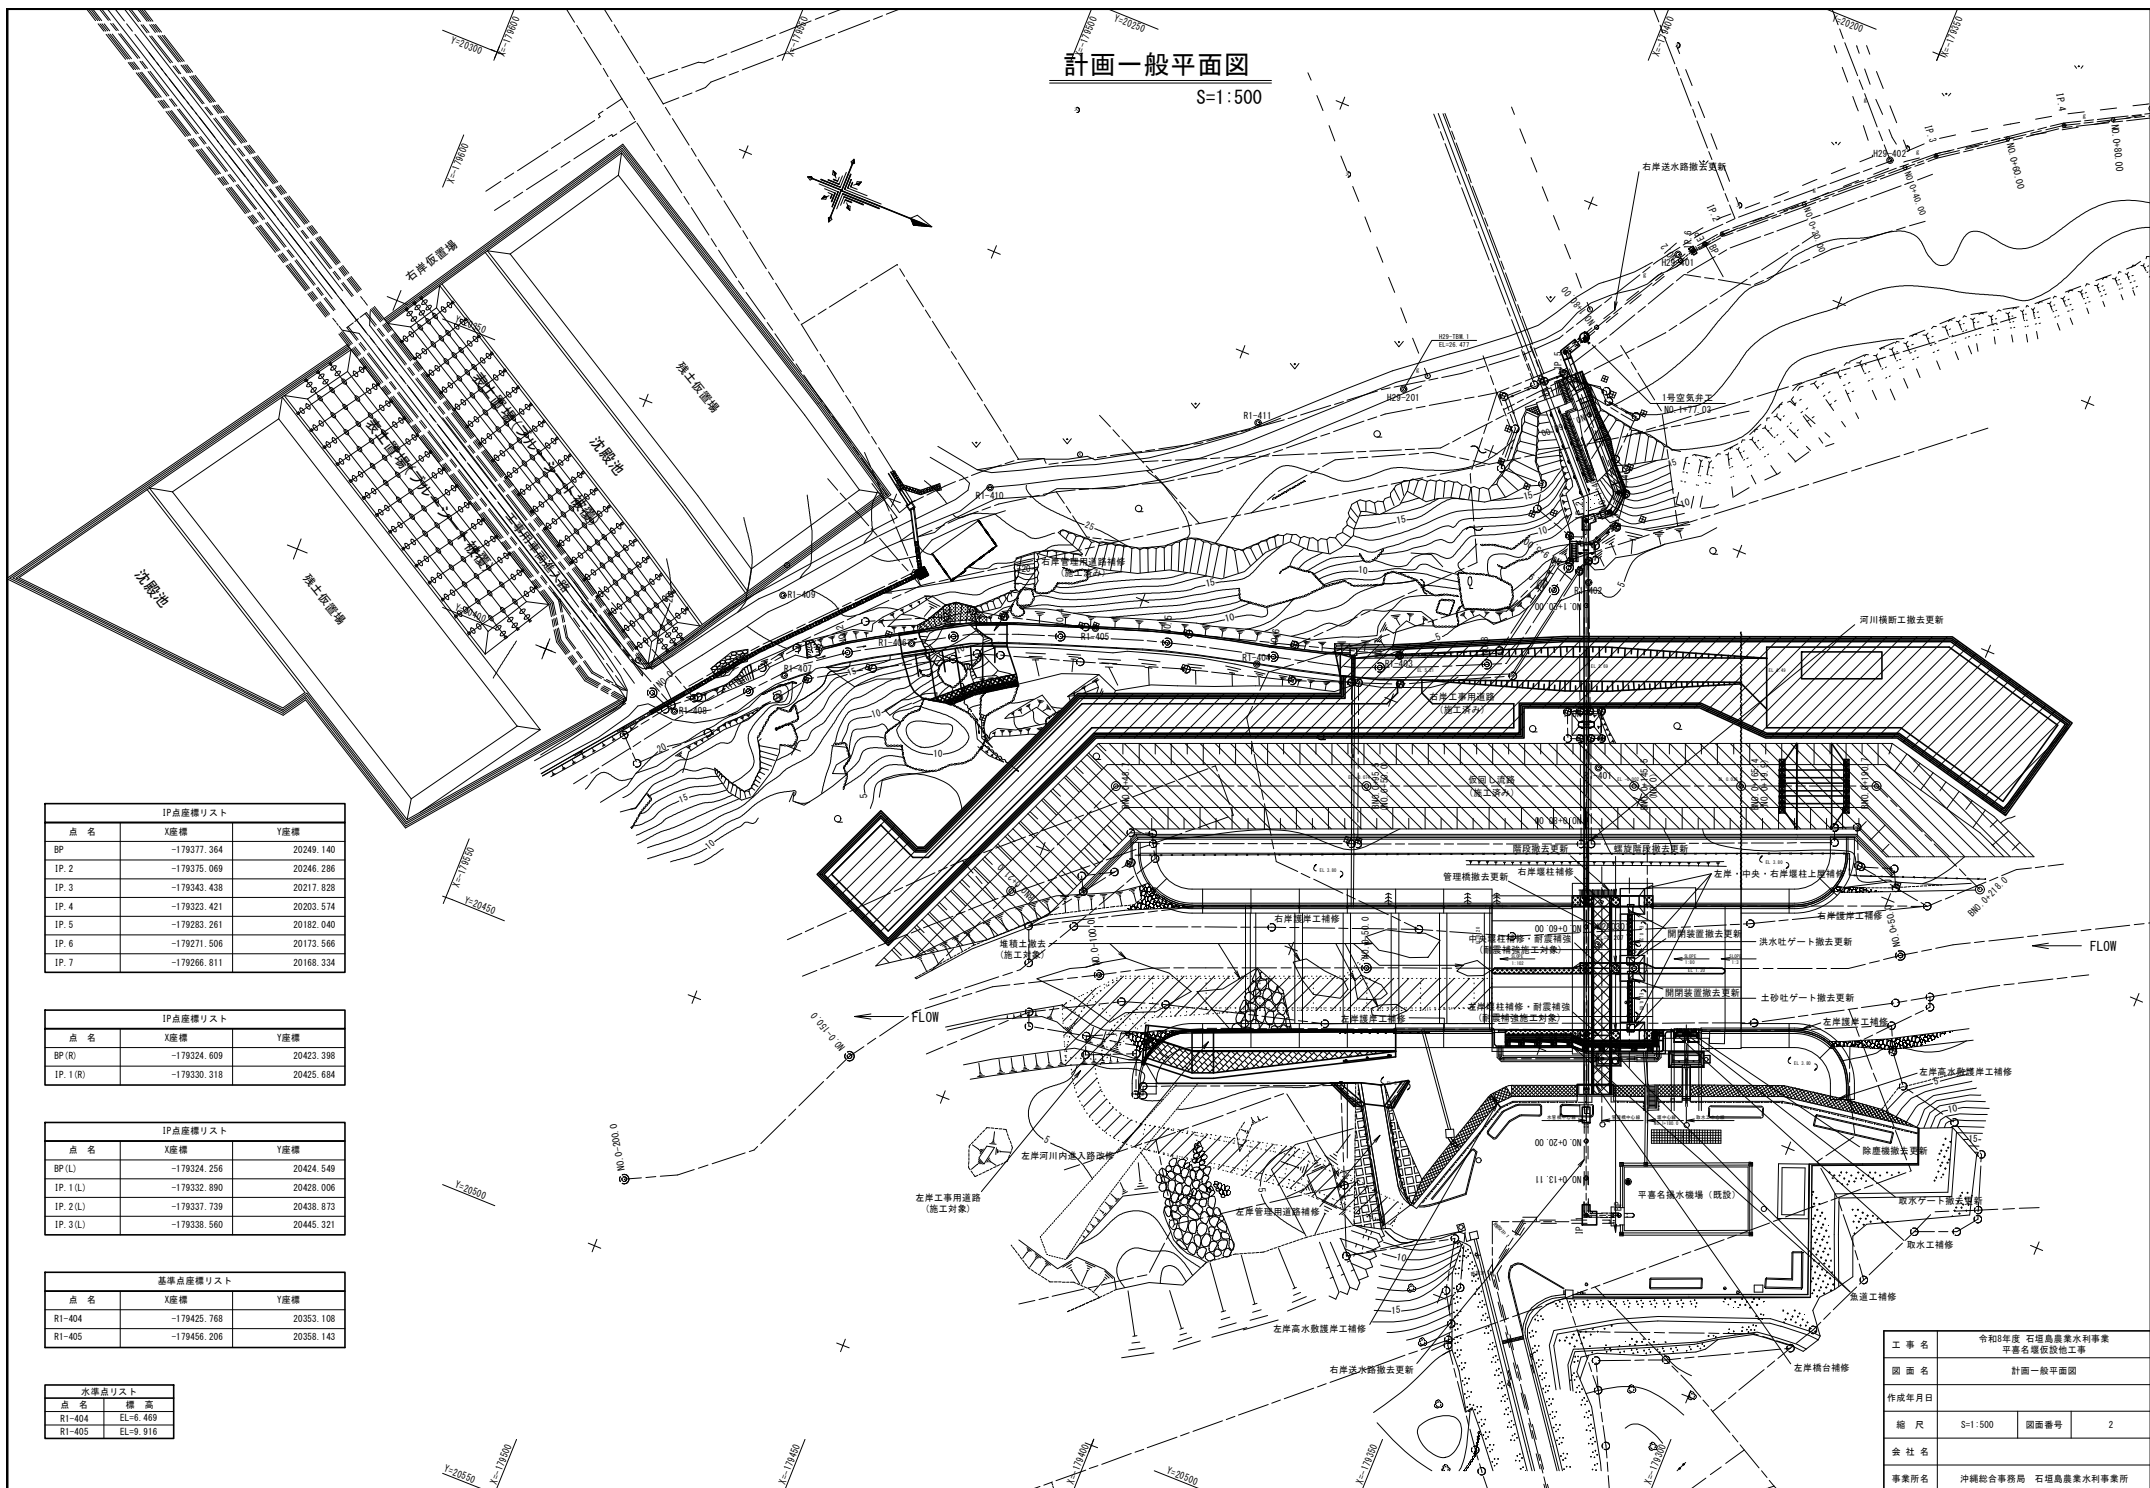

IP点座標リスト		
点 名	X座標	Y座標
BP	-179377.364	20249.140
IP.2	-179375.069	20246.286
IP.3	-179343.438	20217.828
IP.4	-179323.421	20203.574
IP.5	-179283.261	20182.040
IP.6	-179271.506	20173.566
IP.7	-179266.811	20168.334

IP点座標リスト		
点 名	X座標	Y座標
BP (R)	-179324.609	20423.398
IP. 1 (R)	-179330.318	20425.684

IP点座標リスト		
点 名	X座標	Y座標
BP (L)	-179324.256	20424.549
IP.1 (L)	-179332.890	20428.006
IP.2 (L)	-179337.739	20438.873
IP.3 (L)	-179338.560	20445.321


基準点座標リスト		
点 名	X座標	Y座標
R1-404	-179425.768	20353.108
R1-405	-179456.206	20358.143

水準点リスト	
点 名	標 高
R1-404	EL=6.469
R1-405	EL=9.916

工 事 名	令和8年度 石垣島農業水利事業 平番名堰仮設他工事		
図 面 名	計画一般平面図		
作成年月日			
縮 尺	S=1:500	図面番号	2
会 社 名			
事業所名	沖縄総合事務局 石垣島農業水利事業所		

頭首工一般図(1/2)


正面図 S=1:100

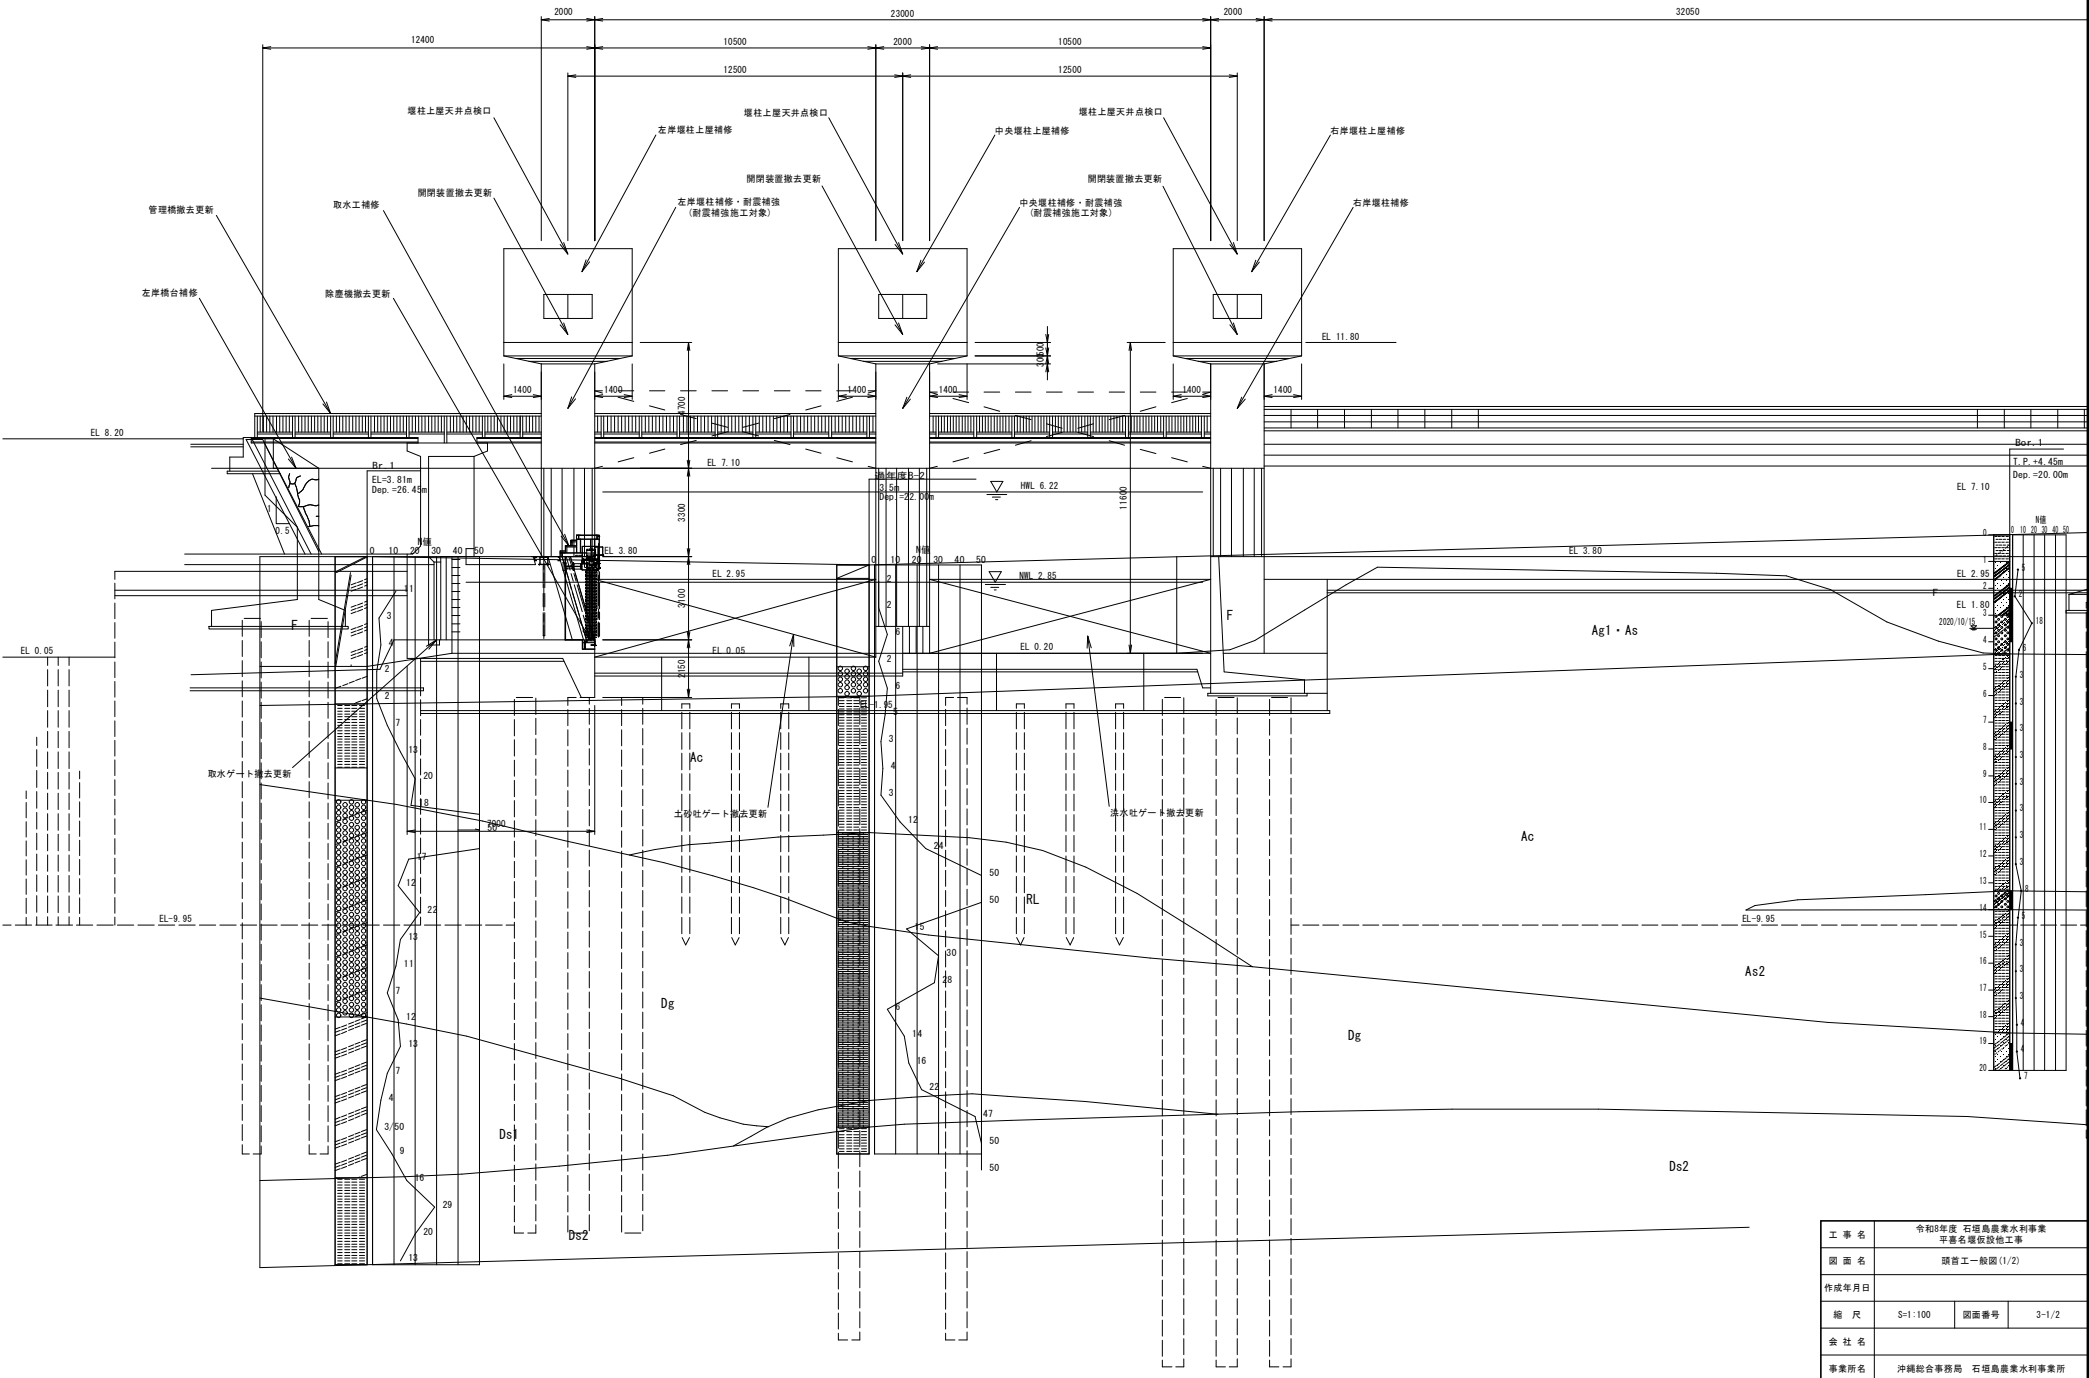

工事名	令和8年度 石垣島農業水利事業 平野名堰仮設橋工事		
図面名	頭首工一般図(1/2)		
作成年月日			
縮尺	S=1:100	図面番号	3-1/2
会社名			
事業所名	沖縄総合事務局 石垣島農業水利事業所		

頭首工一般図 (2/2)

土砂吐縦断 S=1:100

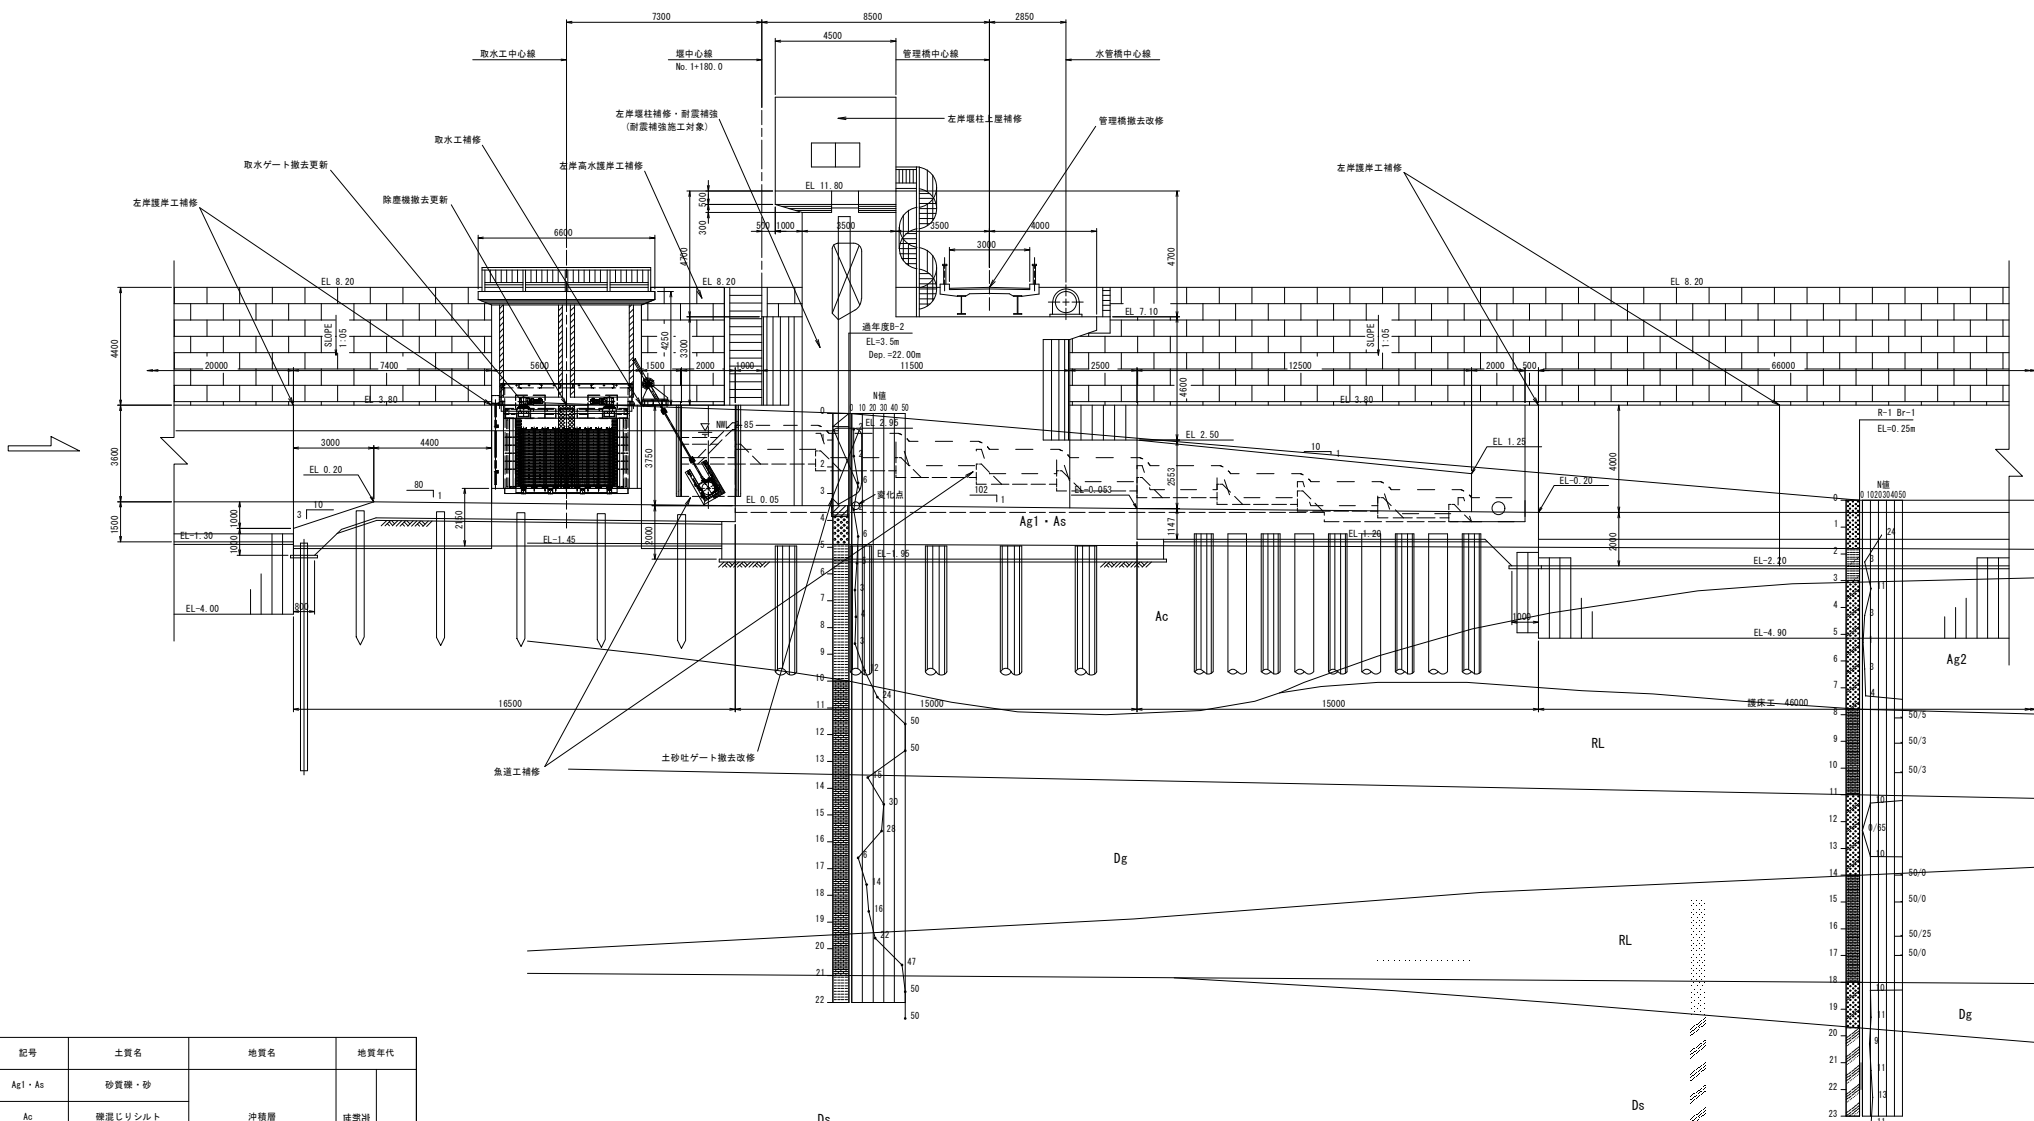


記号	土質名	地質名	地質年代
Ag1・As	砂質礫・砂	沖積層	埋蔵層
Ac	礫混じりシルト		
Ag2	シルト混じり砂礫		
RL	琉球石灰岩	琉球石灰岩層	埋蔵層
Dg	シルト混じり砂礫		
Ds	礫混じりシルト質砂		


工事名	令和8年度 石垣島農業水利事業 平野名灌漑設備工事		
図面名	頭首工一般図 (2/2)		
作成年月日			
縮尺	S=1:100	図面番号	3-2/2
会社名			
事業所名	沖縄総合事務局 石垣島農業水利事業所		

左岸堰柱耐震補強計画図


正面図
S=1:50

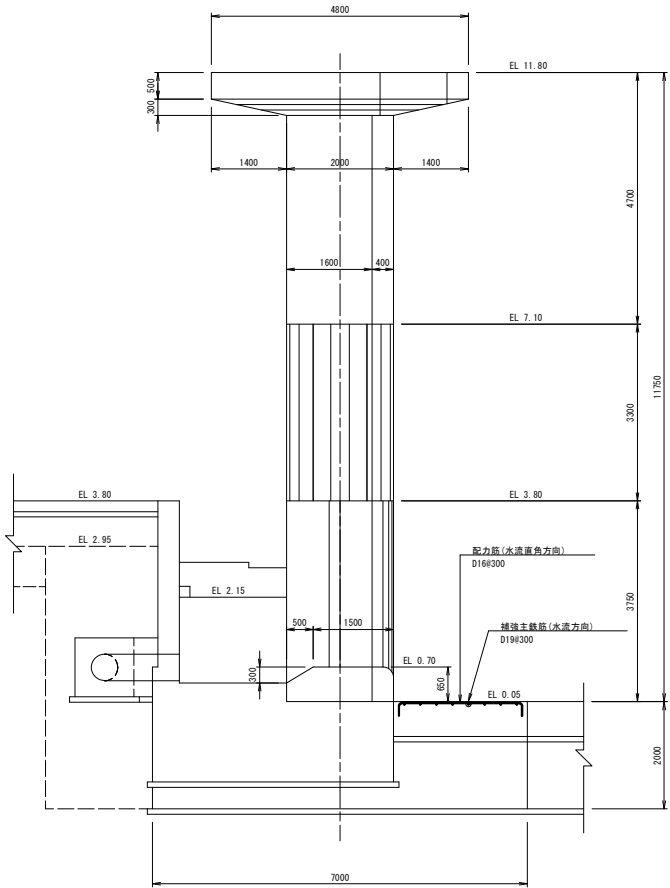


堰柱床版ハツリ

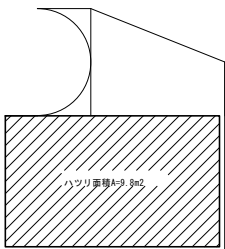


平面図
S=1:50

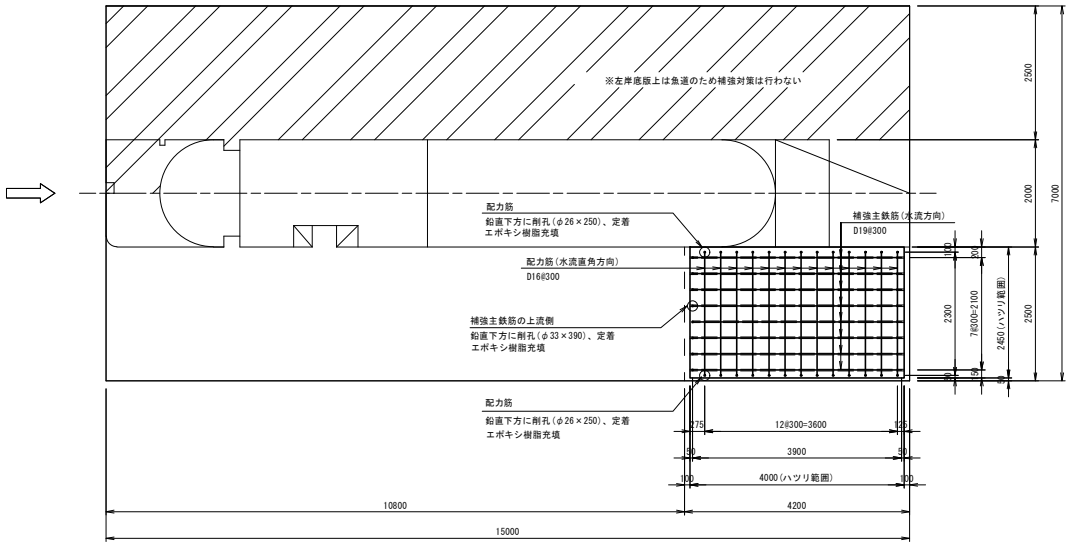


鉄筋定着処理
S=1:3

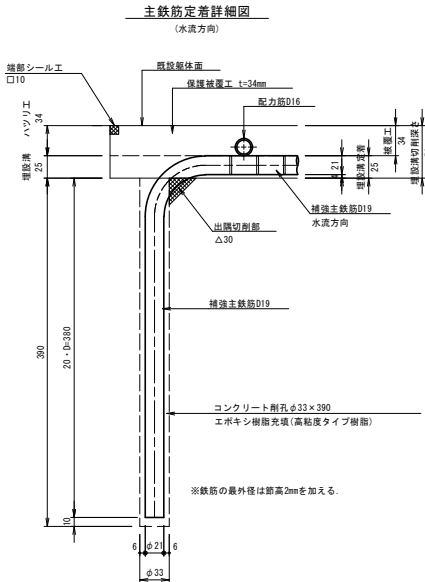

配筋定着詳細図
(水流直角方向)



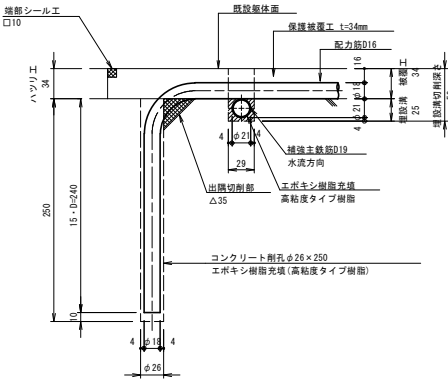


鉄筋加工図
S=1:50

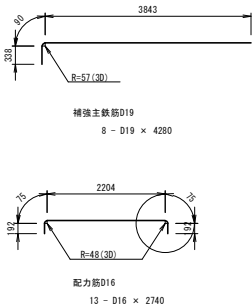



工事名	令和8年度 石垣島農業水利事業 平瀬名灌漑設備工事		
図面名	左岸堰柱耐震補強計画図		
作成年月日			
縮尺	図示	図面番号	4
会社名			
事業所名	沖縄総合事務局 石垣島農業水利事業所		

中央堰柱耐震補強計画図

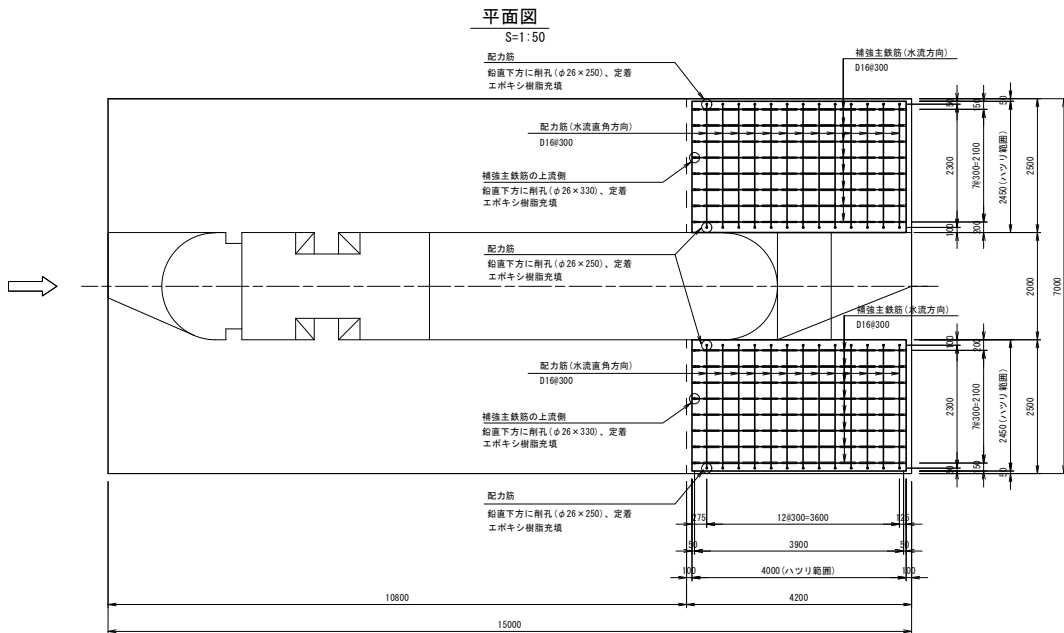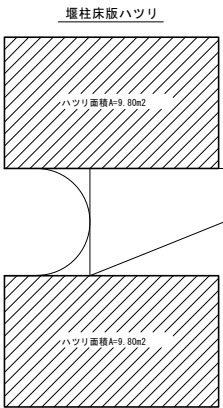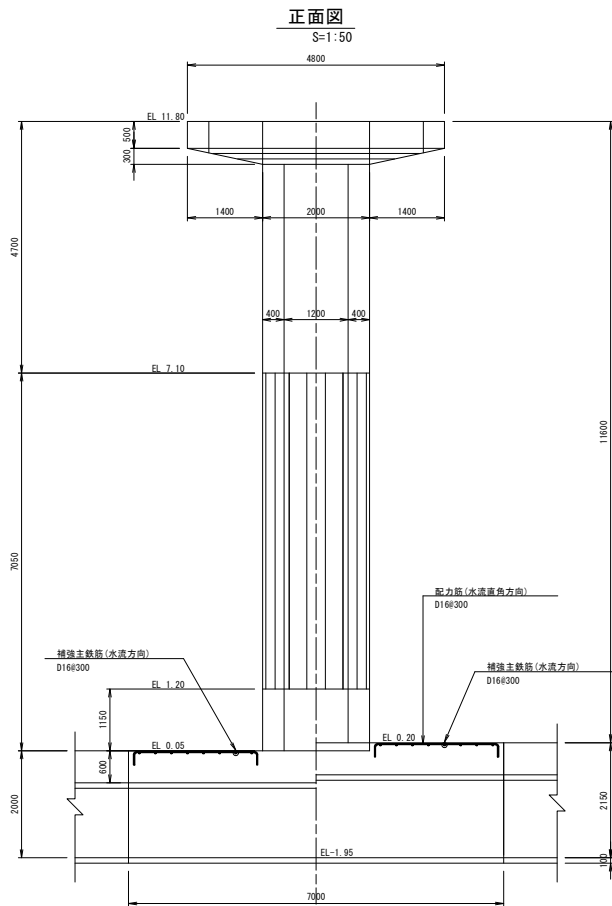


鉄筋定着処理

S=1:3

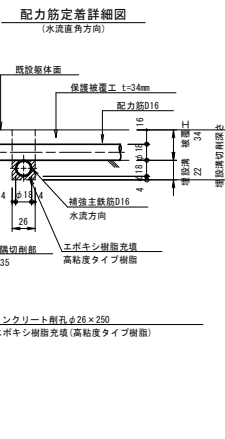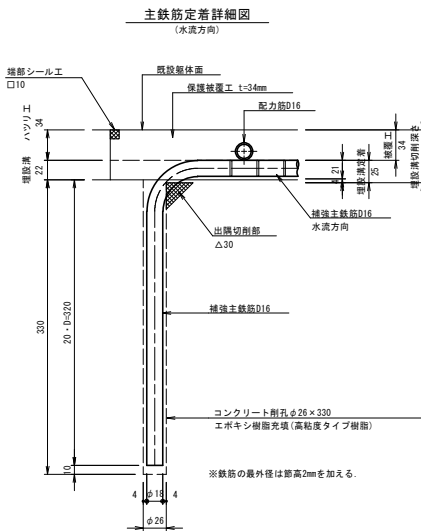



鉄筋加工図

S=1:50

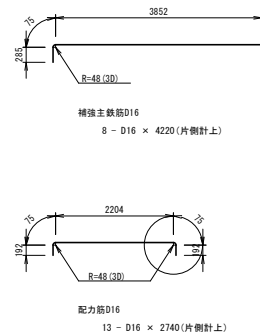


工事名	令和8年度 石垣島農業水利事業 平野名灌漑設備工事		
図面名	中央堰柱耐震補強計画図		
作成年月日			
縮尺	図示	図面番号	5
会社名			
事業所名	沖縄総合事務局 石垣島農業水利事業所		

工事用道路計画図

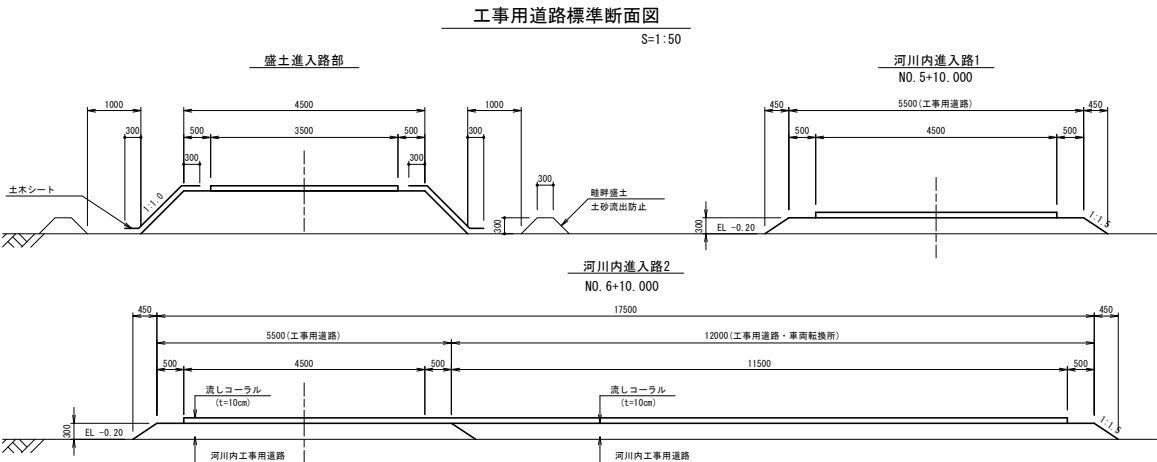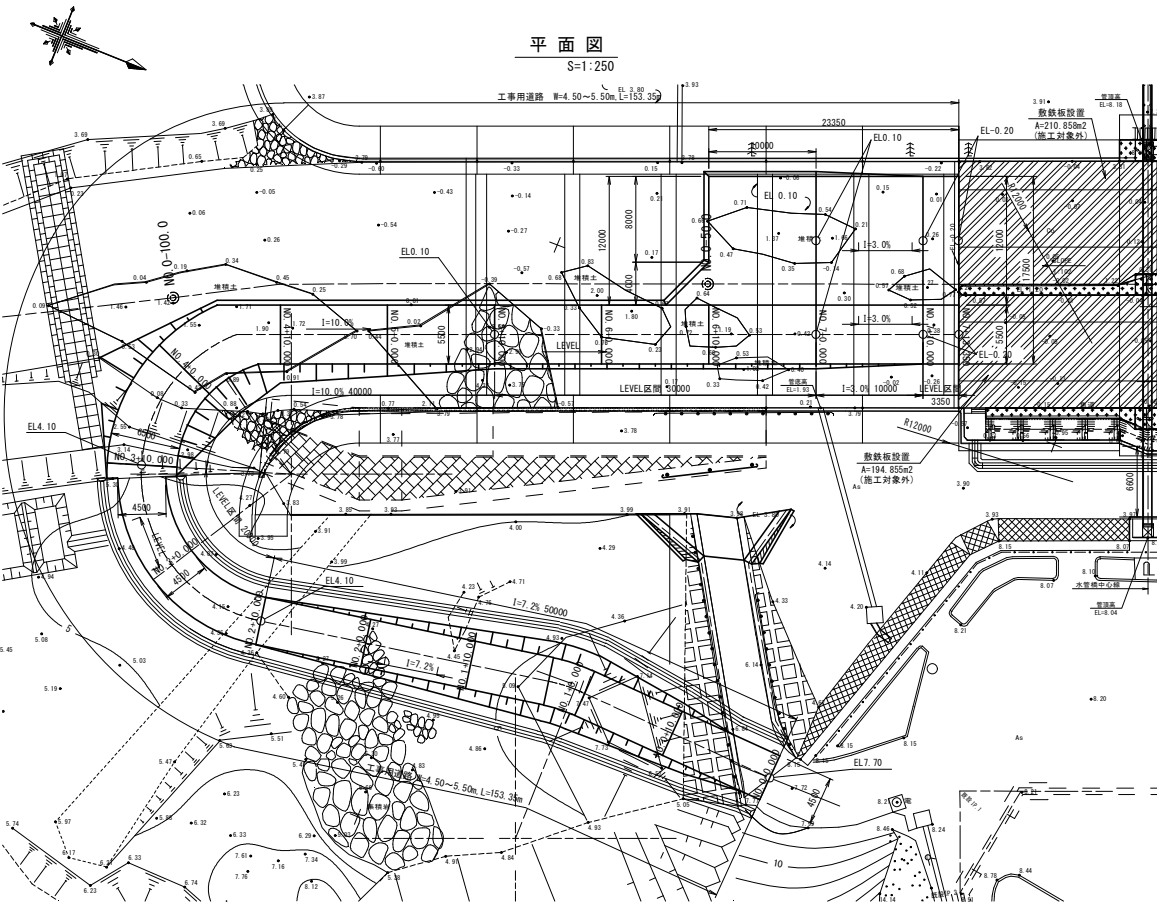

縦断面図

H=1:500
V=1:100

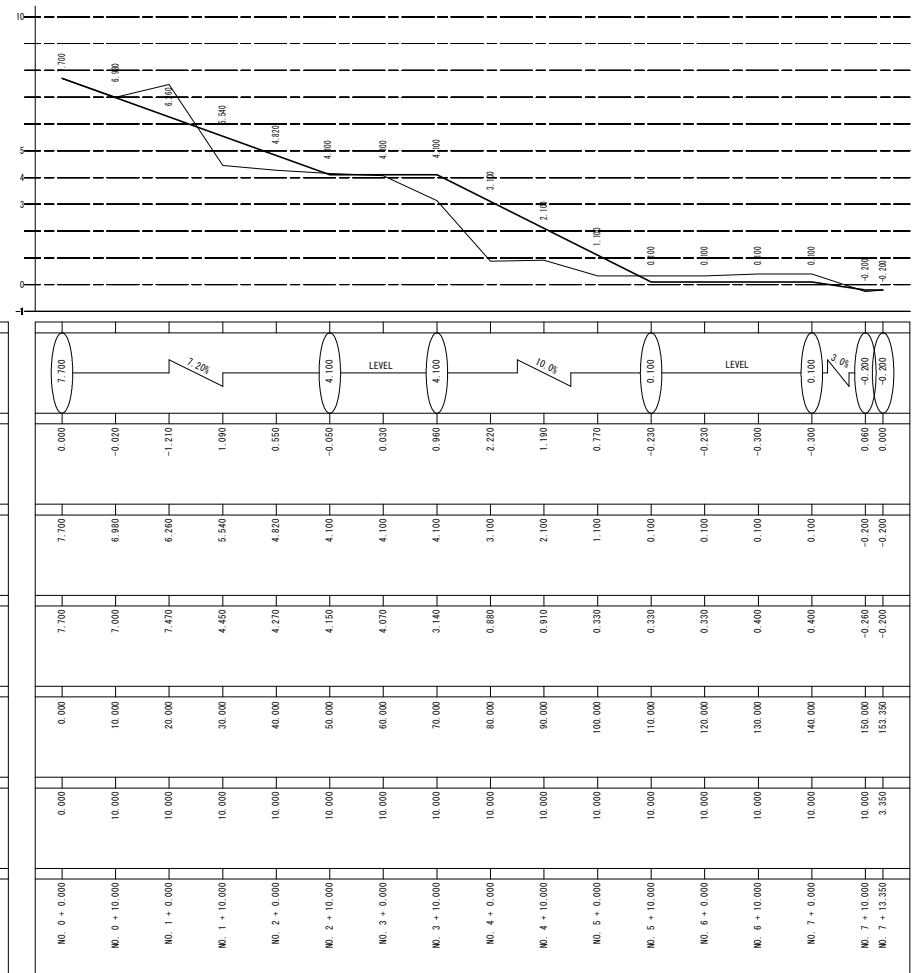


工事名	令和8年度 石垣島農業水利事業 平置式灌漑設備工事		
図面名	工事用道路計画図		
作成年月日			
縮尺	図示	図面番号	6
会社名			
事業所名	沖縄総合事務局 石垣島農業水利事業所		

【非出水期】



平面图

S=1:500

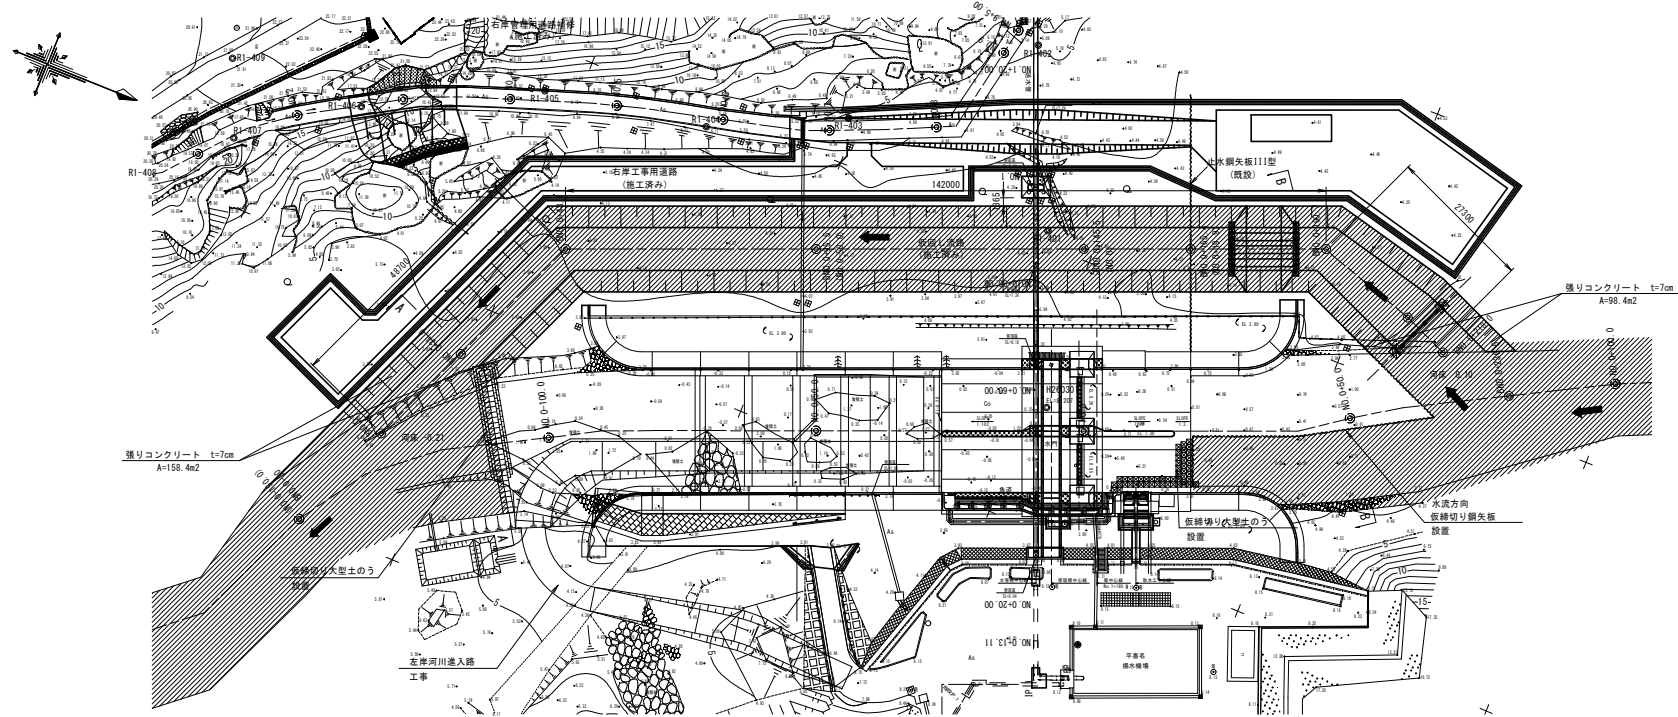

S=1:100

BN0. 0+21. 0

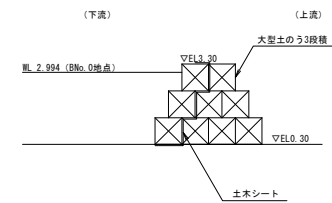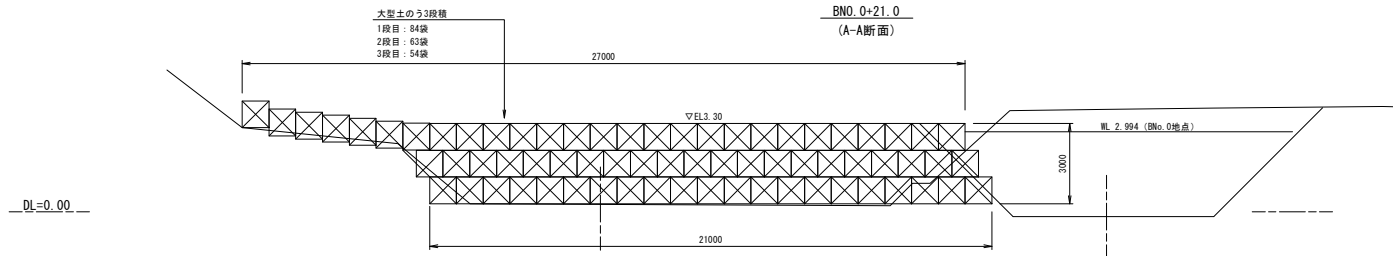

工 事 名	令和8年度 石垣島農業水利事業 平喜名堤仮設他工事		
図 面 名	仮設計画図(1/7)		
作成年月日			
縮 尺	図 示	図面番号	7-1/7
会 社 名			
事業所名	沖縄総合事務局 石垣島農業水利事業所		


仮設計画図(2/7)

上流側仮締切工 断面図


NO. 0+50

S=1:100

(B-B断面)

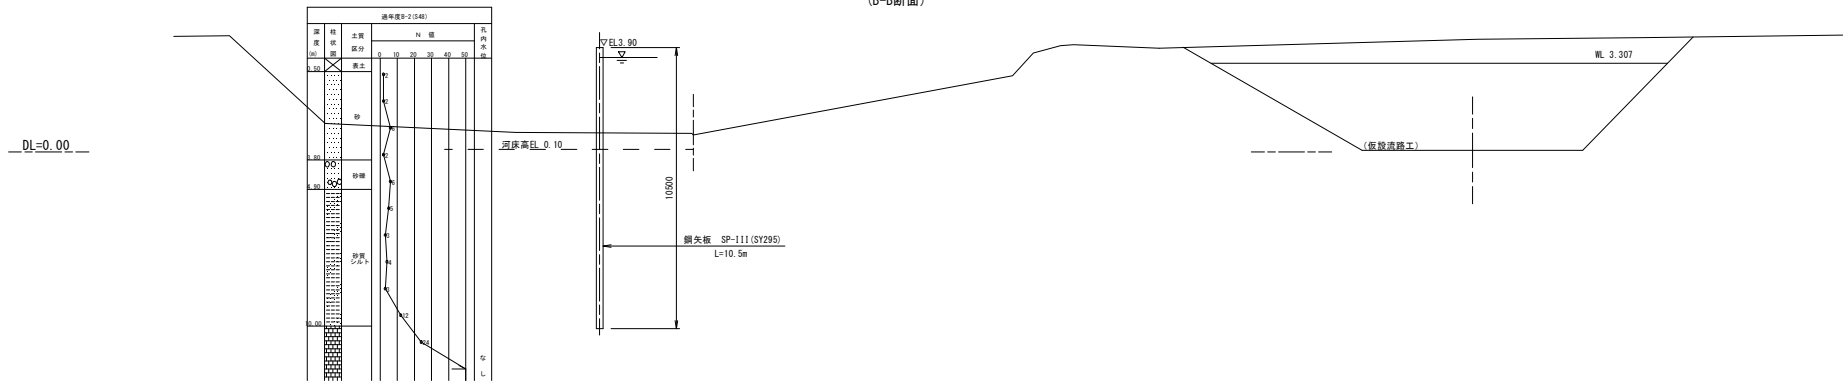


平面图
S=1:200

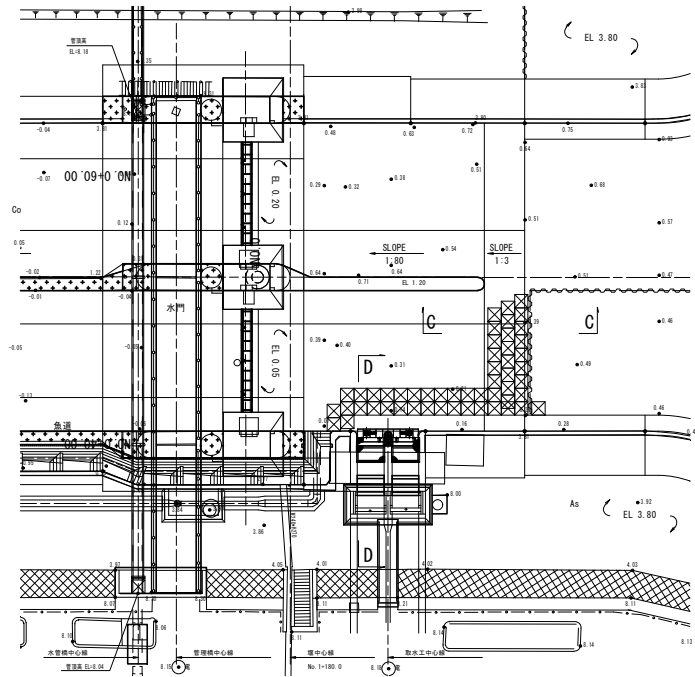


取水口付近 断面図

S=1:100


C-C断面

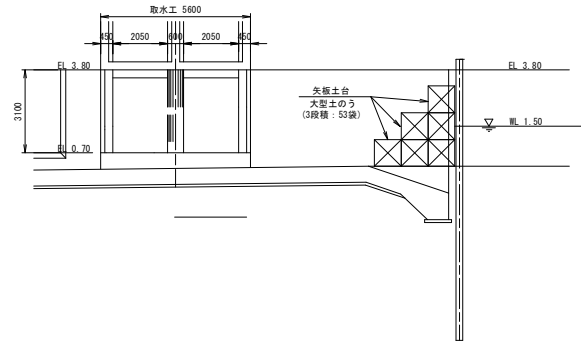

E-E断面

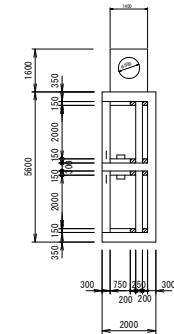


D-D断面

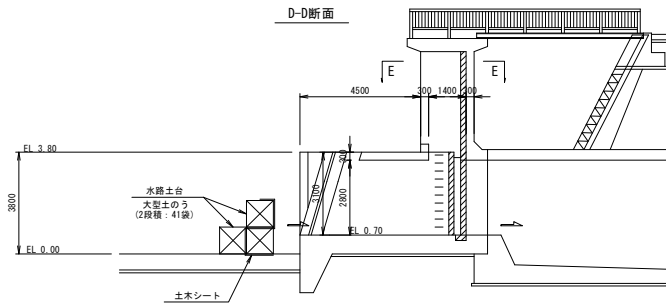

工事名	令和8年度 石垣島農業水利事業 平喜名堤仮設他工事		
図面名	仮設計画図(2/7)		
作成年月日			
縮尺	図示	図面番号	7-2/7
会社名			
事業所名	沖縄総合事務局 石垣島農業水利事業所		


仮設計画図(3/7)
【非出水期(常時取水)】

平面図
S=1:500

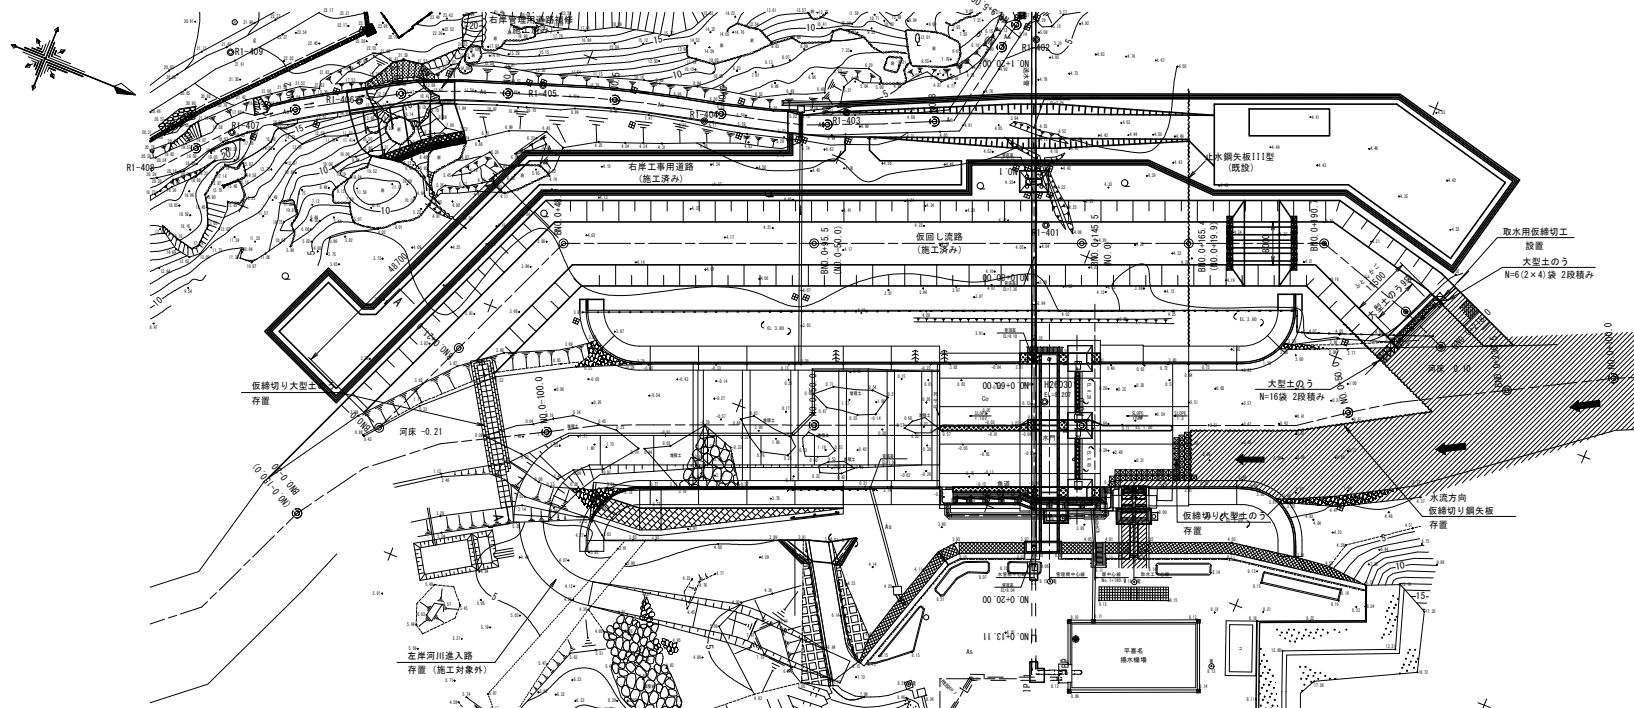


取水用仮締切工 構造図
(流路工部) S=1:60

正面図

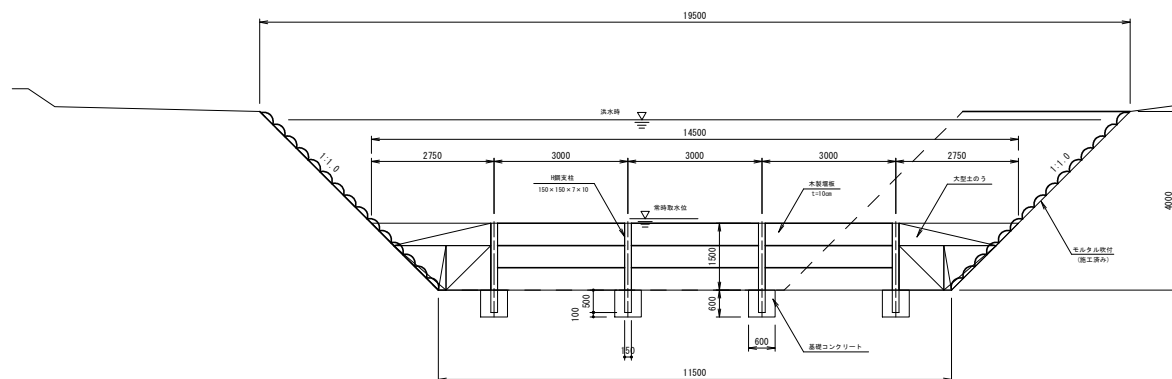

縦断面図

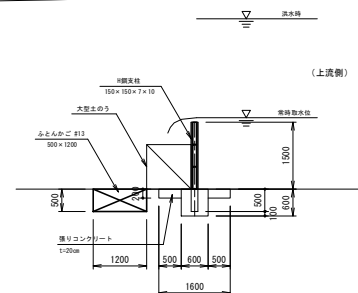


工事名	令和8年度 石垣島農業水利事業 平家名瀬仮設給水工事		
図面名	仮設計画図(3/7)		
作成年月日			
縮尺	図示	図面番号	7-3/7
会社名			
事業所名	沖縄総合事務局 石垣島農業水利事業所		

仮設計画図(5/7)

【非出水期(仮設電気・排水設備計画)】

平面図
S=1:250

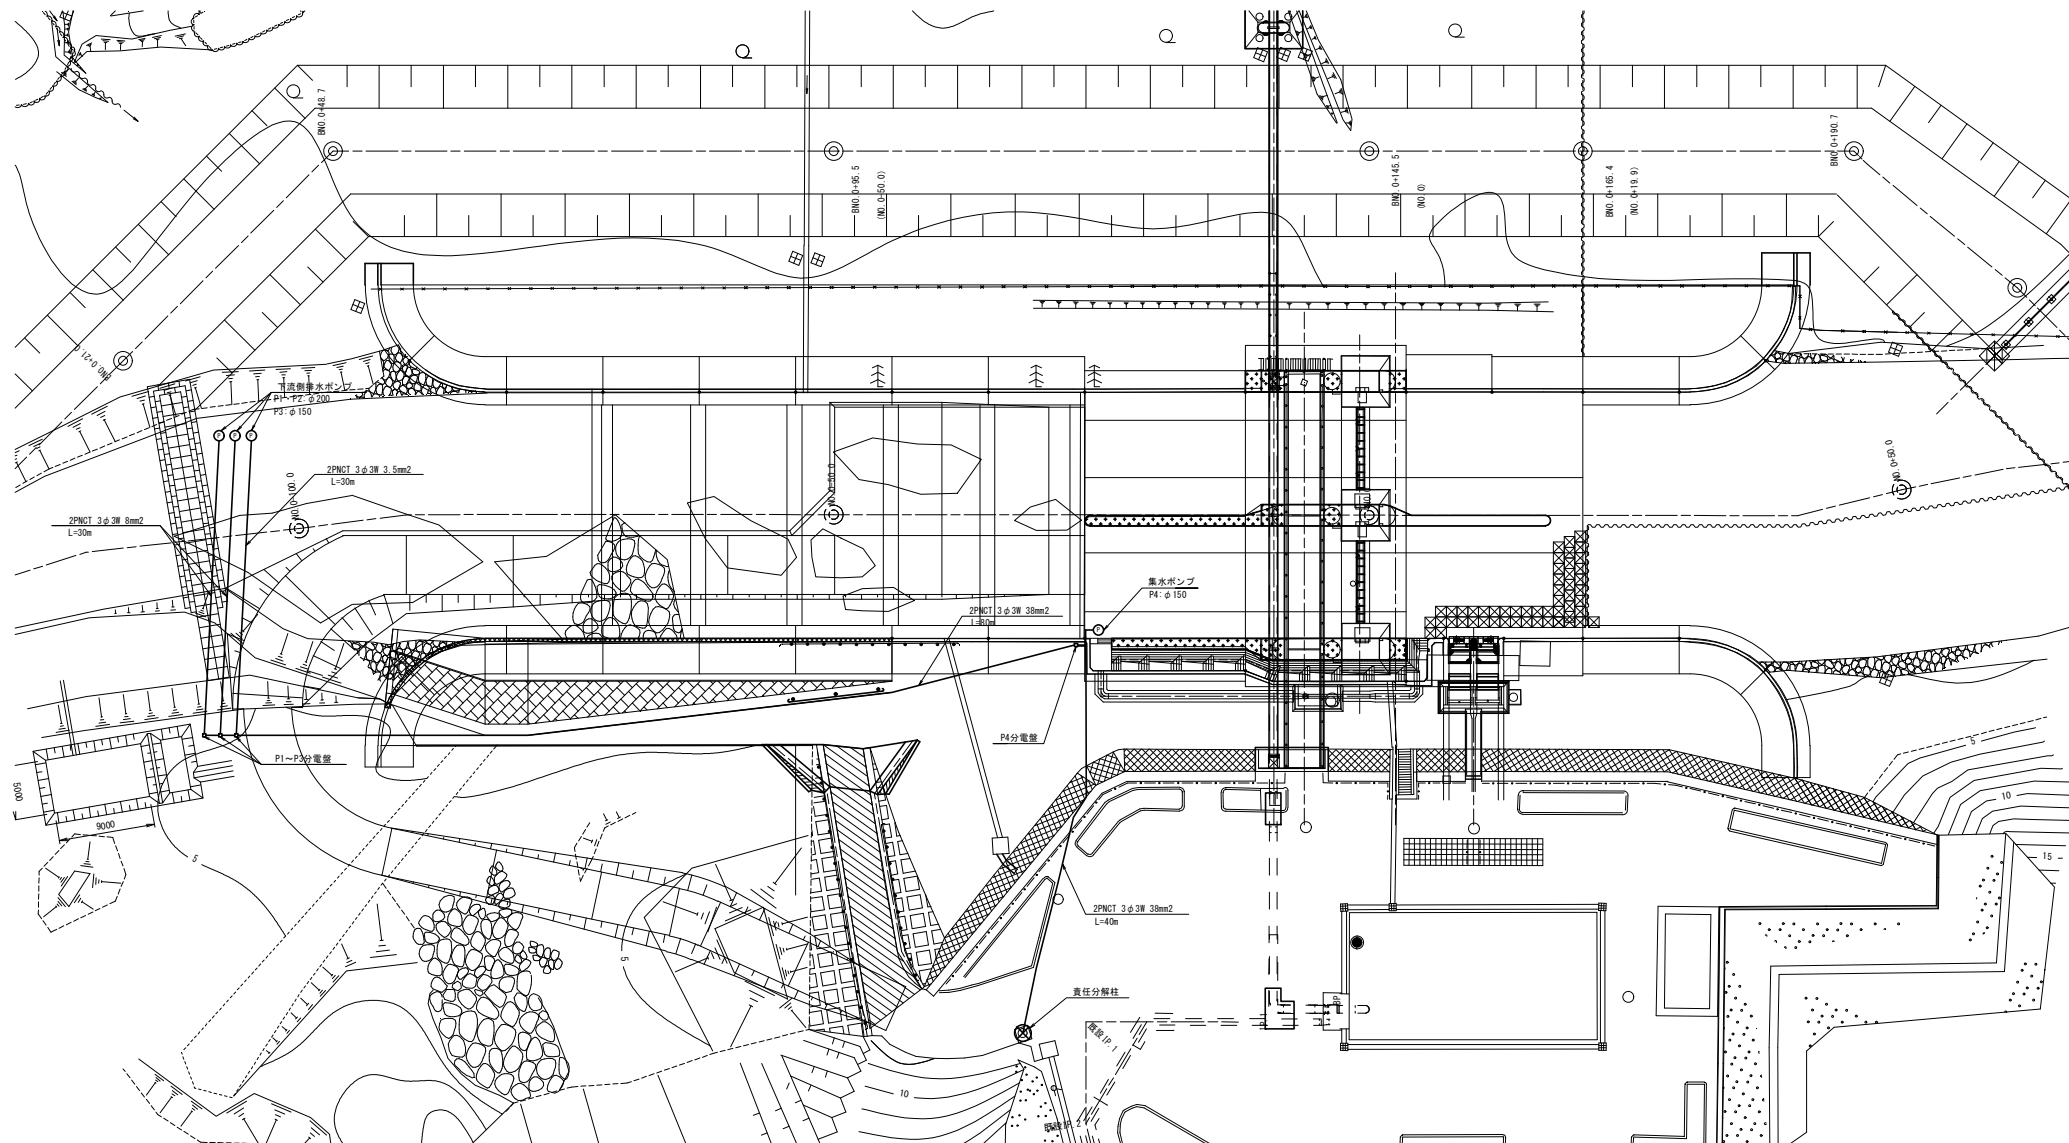

工事名	令和8年度 石垣島農業水利事業 平家名瀬仮設給水工事		
図面名	仮設計画図(5/7)		
作成年月日			
縮尺	S=1:250	図面番号	7-5/7
会社名			
事業所名	沖縄総合事務局 石垣島農業水利事業所		


仮設計画図 (6/7)

(右岸仮置場)



畦畔標準断面図

(施工済み) S=1:25

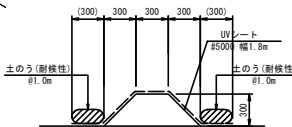


※ () 内寸法は参考値

工 事 名	令和8年度 石垣島農業水利事業 平家名瀬仮設計画工事		
図 面 名	仮設計画図 (6/7)		
作 成 年 月 日			
縮 尺	図 示	図面番号	7-6/7
会 社 名			
事業所名	沖縄総合事務局 石垣島農業水利事業所		


位置図
S=1:3000



仮設計画図 (7/7)
(左岸仮置場)

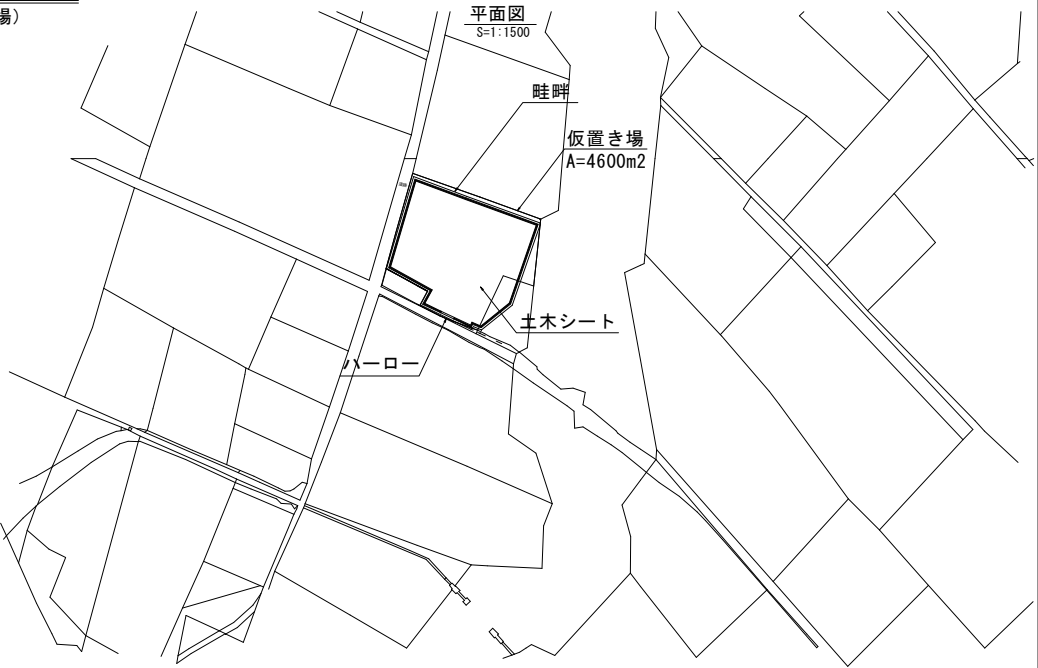


畦畔標準断面図
(施工済み) S=1:25

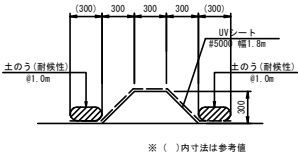

工 事 名	令和8年度 石垣島農業水利事業 平喜名灌漑施設工事		
図 面 名	仮設計画図 (7/7)		
作成年月日			
縮 尺	図 示	図面番号	7-7/7
会 社 名			
事業所名	沖縄総合事務局 石垣島農業水利事業所		

用地図

S=1:500

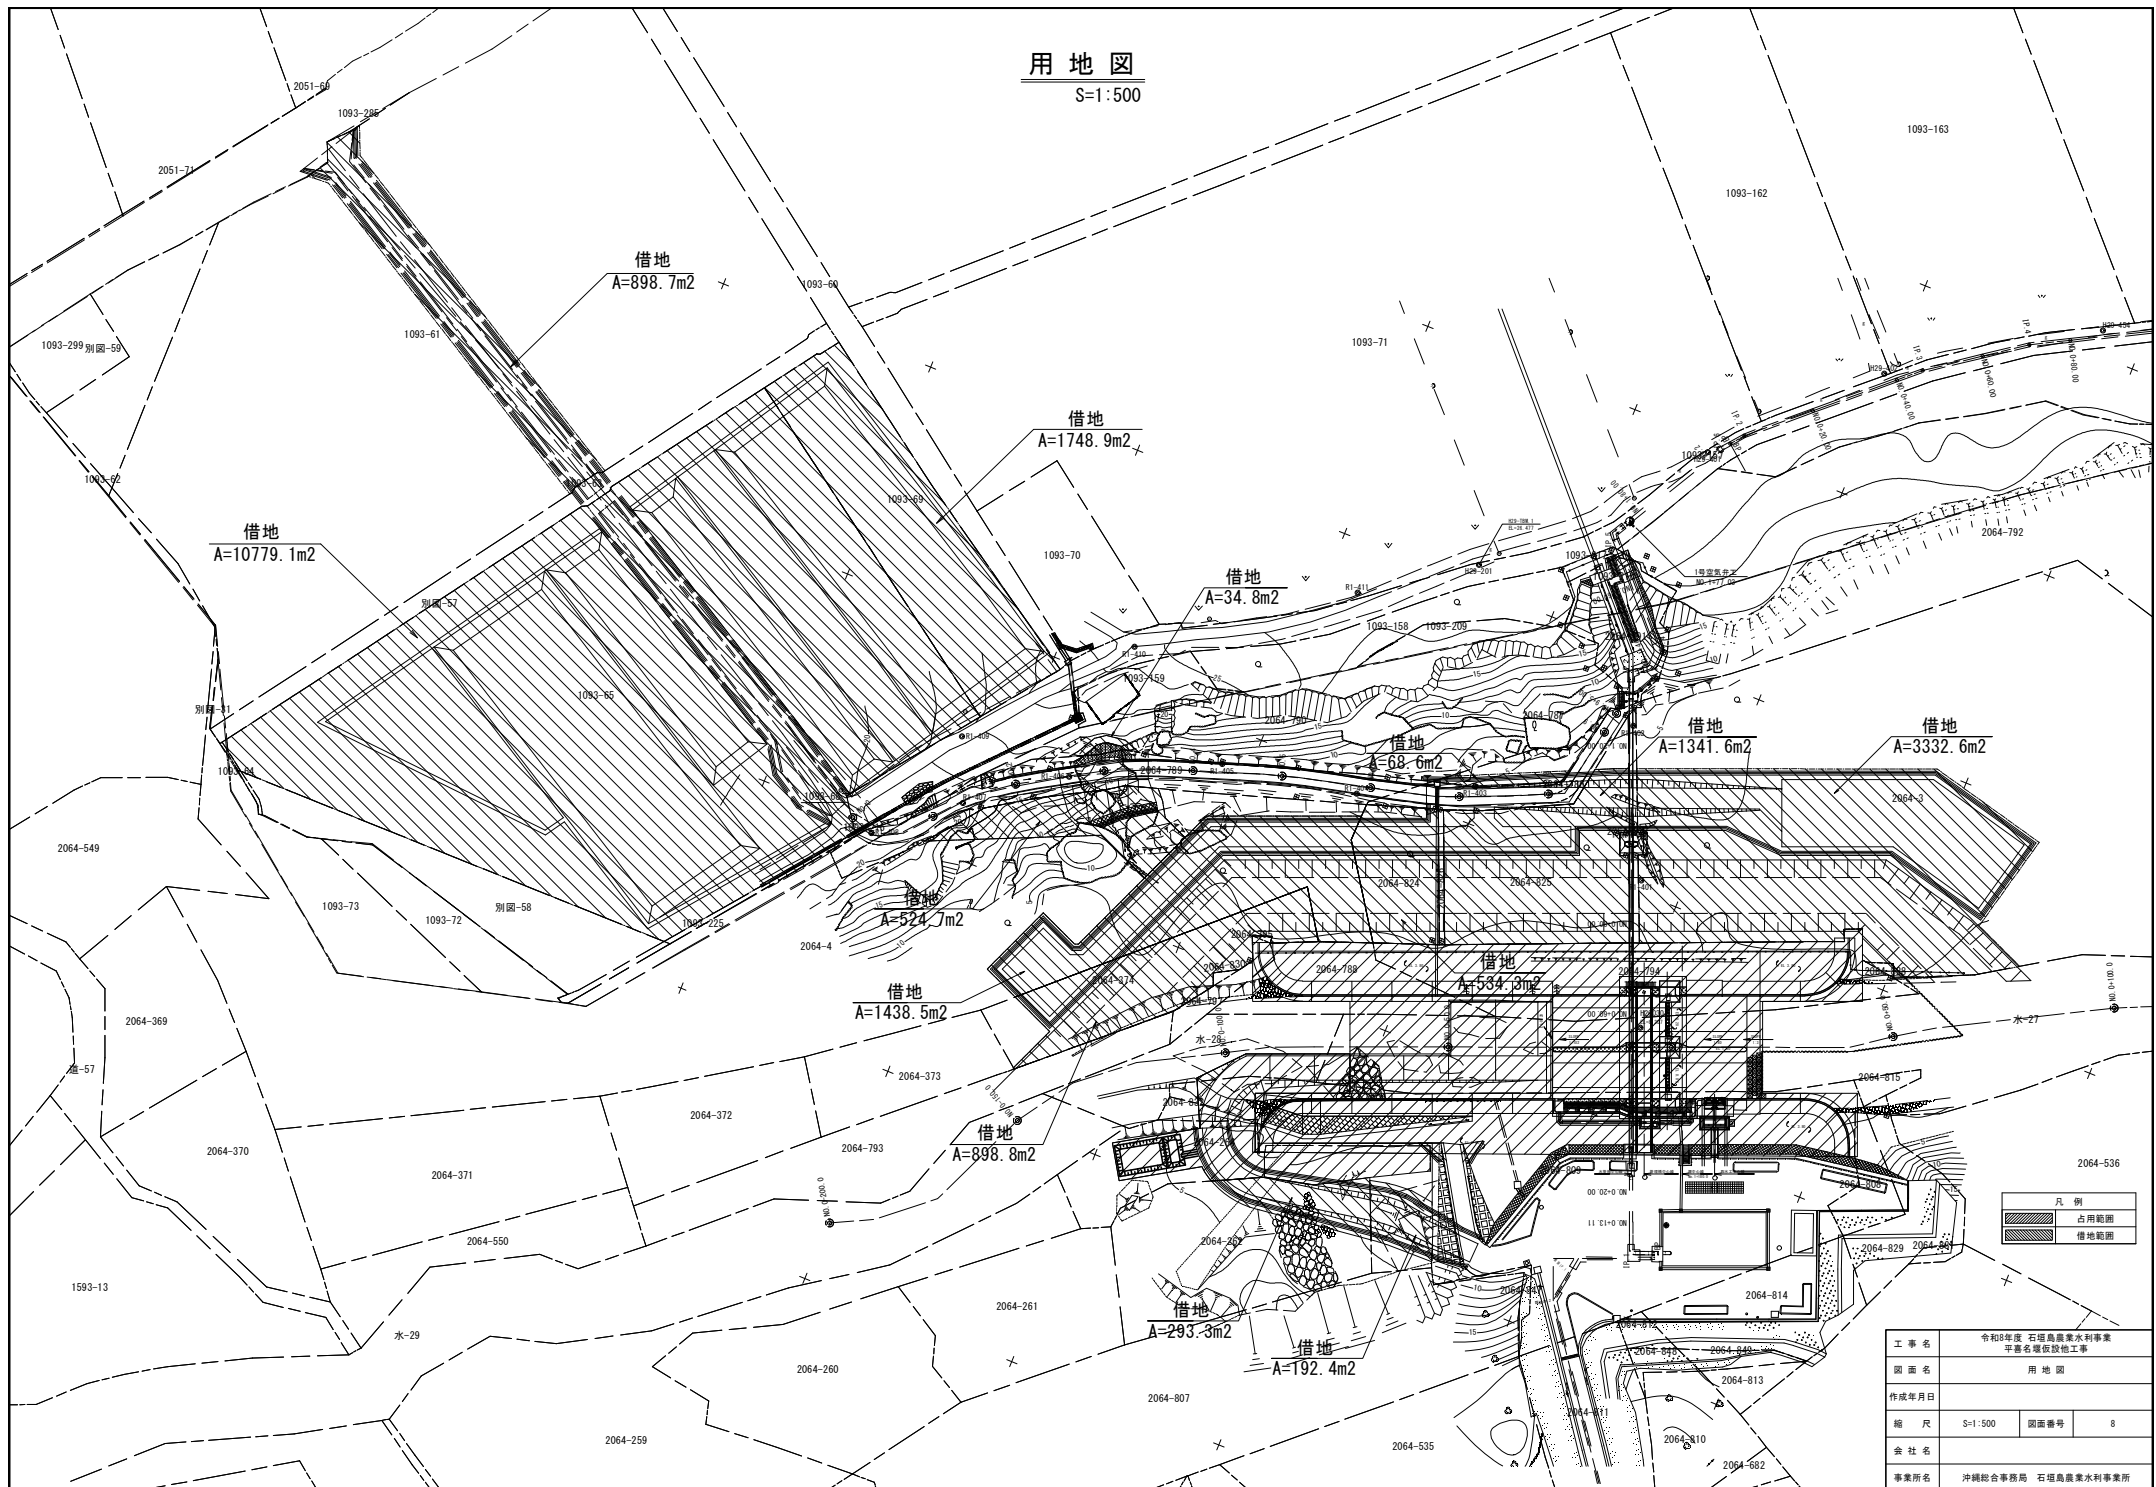

工事名	令和8年度 石垣島農業水利事業 平野名灌漑施設工事		
図面名	用地図		
作成年月日			
縮尺	S=1:500	図面番号	8
会社名			
事業所名	沖縄総合事務局 石垣島農業水利事業所		