誰もが住んでみたい村に
農業農村整備

令和７年度

宮古伊良部農業水利事業
地下ダム取水施設さく井工事

積　　算　　書

（　　当初　　）

沖縄総合事務局
宮古圏域農業水利事業所

事業名	宮古伊良部農業水利事業
工事名	地下ダム取水施設さく井工事【仲原伊良部取水井】

番号	項　目　名	規　格	数　量	単位	金　額	備　考
	請負工事費				157,861,000	
	・総合工事価格（一括積算）				143,510,000	
	・消費税相当額（１０％）				14,351,000	
	工事内容					

事業名	宮古伊良部農業水利事業
工事名	地下ダム取水施設さく井工事【仲原伊良部取水井】

項　目　名	数　量	単位	金　額	備　考
工事価格			143,510,000	
・工事原価			112,855,000	
純工事費			85,325,000	
・・直接工事費			62,094,000	
・・・直接工事費（仮設工を除く）	1.000	式	57,255,000	
・・・直接工事費（仮設工）	1.000	式	4,839,000	
・・間接工事費			50,761,000	
・・・共通仮設費			23,231,000	
・・・・事業損失防止施設費	1.000	式	2,669,000	
・・・・運搬費～営繕費等			9,928,000	
・・・・運搬費	1.000	式	10,070,000	
・・・・準備費	1.000	式	0	
・・・・安全費	1.000	式	0	
・・・・役務費	1.000	式	0	
・・・・技術管理費	1.000	式	0	
・・・・営繕費等	1.000	式	0	
・・・・現場環境改善費			564,000	
・・・・・現場環境改善費（率計上）			564,000	
・・・・・現場環境改善費（積上）	1.000	式	0	
・・・現場管理費			27,530,000	
・・・・現場管理費（率計上）			27,530,000	
・・・・現場管理費（積上）	1.000	式	0	
・・・・現場管理費（一般管理費率対象外）	1.000	式	0	
・・・工期延長等に伴う現場維持等の費用	1.000	式	0	
・・官貸額（直工）	1.000	式	0	
・・官貸額（事業損失防止）	1.000	式	0	
・・官貸額（直工・事業損失防止除く）	1.000	式	0	
・一般管理費等　110,273,000×(18.120*1.000+0.04)			20,025,000	
・一括計上価格	1.000	式	10,631,000	
支給品費			0	
支給品費（直工・事業損失防止）			0	
支給品費（直工）			0	
処分費等（直接工事費の内数）			20,000	
処分費(準備費の内数)			0	
処分費(事業損失防止施設費内数)			64,000	
処分費等(率対象外)			0	
共通仮設費算定控除額			0	

事業名	宮古伊良部農業水利事業
工事名	地下ダム取水施設さく井工事【仲原伊良部取水井】

項　目　名	数　量	単位	金　額	備　考
有価物処分費			0	
法定福利費概算額(工事価格の内数)			6,077,000	

1005200213

誰もが住んでみたい村に
農業農村整備

令和７年度

宮古伊良部農業水利事業
地下ダム取水施設さく井工事【保良取水井】

積　　算　　書

（当初）

沖縄総合事務局
宮古圏域農業水利事業所

事業名	宮古伊良部農業水利事業
工事名	地下ダム取水施設さく井工事【保良取水井】

項　目　名	内　　容
局名	沖縄総合事務局
事業（務）所名	宮古圏域農業水利事業所
事業名	宮古伊良部農業水利事業
工事名	地下ダム取水施設さく井工事【保良取水井】
施工場所	城辺字新城、保良
工事番号	0920262080111
工事区分	単年度
積算区分	当初積算
地域区分	宮古
地区区分	宮古
工期	７ヶ月
積算体系年月	令和８年５月
単価期適用年月	令和８年５月―Ａ
歩掛期適用年番号	令和８年９９号―Ａ
電力会社名	沖縄電力

事業名	宮古伊良部農業水利事業
工事名	地下ダム取水施設さく井工事【保良取水井】

番号	項　目　名	規　　格	数　量	単位	金　額	備　考
	請負工事費				74,998,000	
	・工事価格				68,180,000	
	・消費税相当額（１０％）				6,818,000	
	工事内容					

事業名	宮古伊良部農業水利事業
工事名	地下ダム取水施設さく井工事【保良取水井】

項　目　名	内　　容
工事名	
工事区分	単年度
積算区分	当初積算
積算体系区分	一般土木工事
工種区分	その他土木工事(2)
工種体系区分	その他土木工事（２）
契約保証費	計上する
施工地域区分	山間僻地及び離島
電力区分	低圧・業者持・１年未満
冬期補正	なし
冬期補正（現場管理費）	0.00%
豪雪補正	なし
亜熱帯補正	２５％
週休２日補正	4週8休以上（月単位）
熱中症対策補正（現場管理費）	0.00%
現場環境改善費の計上	する
3次元出来形管理補正(現場管理費)	補正なし
3次元出来形管理補正(共通仮設費)	補正なし

事業名	宮古伊良部農業水利事業
工事名	地下ダム取水施設さく井工事【保良取水井】

項　目　名	数　量	単位	金　額	備　考
工事価格			68,180,000	
・工事原価			56,988,000	
純工事費			43,094,000	
・・直接工事費			31,969,000	
・・・直接工事費（仮設工を除く）	1.000	式	29,813,000	
・・・直接工事費（仮設工）	1.000	式	2,156,000	
・・間接工事費			25,019,000	
・・・共通仮設費			11,125,000	
・・・・事業損失防止施設費	1.000	式	791,000	
・・・・運搬費～営繕費等				
32,760,000×((11.320*1.300)*1.000*1.040*1.000)			5,012,000	
・・・・運搬費	1.000	式	5,035,000	
・・・・準備費	1.000	式	0	
・・・・安全費	1.000	式	0	
・・・・役務費	1.000	式	0	
・・・・技術管理費	1.000	式	0	
・・・・営繕費等	1.000	式	0	
・・・・現場環境改善費			287,000	
・・・・・現場環境改善費（率計上）				
31,959,000×(0.900)			287,000	
・・・・・現場環境改善費（積上）	1.000	式	0	
・・・現場管理費			13,894,000	
・・・・現場管理費（率計上）				
43,094,000×((30.700*1.000)*1.000*1.050*1.000+0.000+0.000−0.000)			13,894,000	
・・・・現場管理費（積上）	1.000	式	0	
・・・・現場管理費（一般管理費率対象外）	1.000	式	0	
・・・工期延長等に伴う現場維持等の費用	1.000	式	0	
・・官貸額（直上）	1.000	式	0	
・・官貸額（事業損失防止）	1.000	式	0	
・・官貸額（直工・事業損失防止除く）	1.000	式	0	
・一般管理費等				
56,988,000×(19.610*1.000＋0.04)			11,198,000	
・一括計上価格	1.000	式	0	
支給品費			0	
支給品費（直工・事業損失防止）			0	
支給品費（直工）			0	
処分費等（直接工事費の内数）			10,000	
処分費(準備費の内数)			0	
処分費(事業損失防止施設費内数)			16,000	
処分費等(率対象外)			0	

事業名	宮古伊良部農業水利事業
工事名	地下ダム取水施設さく井工事【保良取水井】

項　目　名	数　量	単位	金　額	備　考
共通仮設費算定控除額			0	
有価物処分費			0	
法定福利費概算額(工事価格の内数)				
68,180,000×4.500			3,068,000	

事業名	宮古伊良部農業水利事業
工事名	地下ダム取水施設さく井工事【保良取水井】

工種名称	数量	単位	金額	備考
直接工事費（仮設工を除く）内訳			29,813,000	
直接工事費（仮設工を除く）	1.000	式	29,813,000	
・取水井戸工	1.000	式	24,250,000	
・・取水井戸　保良1-2 削孔φ550,ケーシングφ400	1.000	式	7,099,000	
・・取水井戸　保良1-3 削孔φ550,ケーシングφ400	1.000	式	7,151,000	
・・取水井戸　保良2-1 削孔φ550,ケーシングφ400	1.000	式	9,928,000	
・・掘削土処理	1.000	式	72,000	
・揚水試験観測孔工	1.000	式	5,504,000	
・・観測孔設置 保良1-2-1	1.000	式	492,000	
・・観測孔設置 保良1-2-2	1.000	式	521,000	
・・観測孔設置 保良1-2-3	1.000	式	525,000	
・・観測孔設置 保良1-3-1	1.000	式	494,000	
・・観測孔設置 保良1-3-2	1.000	式	524,000	
・・観測孔設置 保良1-3-3	1.000	式	527,000	
・・観測孔設置 保良2-1-1	1.000	式	811,000	
・・観測孔設置 保良2-1-2	1.000	式	809,000	
・・観測孔設置 保良2-1-3	1.000	式	801,000	
・構造物撤去工	1.000	式	59,000	
・・構造物取壊し工	1.000	式	44,000	
・・構造物復旧工	1.000	式	15,000	

事業名	宮古伊良部農業水利事業
工事名	地下ダム取水施設さく井工事【保良取水井】

工 種 名 称	数 量	単位	金 額	備 考
直接工事費（仮設工）内訳			2,156,000	
直接工事費（仮設工）	1.000	式	2,156,000	
・仮設工	1.000	式	2,156,000	
・・給水設備工	1.000	式	1,031,000	
・・耕地剥ぎ取り・復旧工	1.000	式	469,000	
・・工事用仮設道路設置・撤去工	1.000	式	656,000	

事業名	宮古伊良部農業水利事業
工事名	地下ダム取水施設さく井工事【保良取水井】

工種名称	数量	単位	金額	備考
事業損失防止施設費内訳			791,000	
事業損失防止施設費	1.000	式	791,000	
・赤土流出防止対策	1.000	式	791,000	
・・畦畔等設置工	1.000	式	579,000	
・・仮設撤去工	1.000	式	191,000	
・・産業廃棄物処理 シート類	1.000	式	21,000	

事業名	宮古伊良部農業水利事業
工事名	地下ダム取水施設さく井工事【保良取水井】

工 種 名 称	数 量	単位	金 額	備 考
運搬費内訳			5,035,000	
運搬費	1.000	式	5,035,000	
・運搬費	1.000	式	5,035,000	
・・運搬費 海上輸送費	1.000	式	5,035,000	

事業名	宮古伊良部農業水利事業
工事名	地下ダム取水施設さく井工事【保良取水井】

名　称（規　格）	数　量	単位	単　価	金　額	備　考
直接工事費（仮設工を除く）				29,813,000	
・取水井戸工	1.000	式		24,250,000	
・・取水井戸　保良1-2 削孔φ550,ケーシングφ400	1.000	式		7,099,000	
000001 井戸設置工　φ550（保良1-2） 削孔長L=31.8m,ケーシングL=32.5m	1	箇所	6,671,610	6,671,610	歩A・単A B単　1号
000002 やぐら設置・撤去 ボーリングマシン工,（油）25t吊	1	回	286,968	286,968	歩A・単A B単　2号
000003 井戸洗浄	1	箇所	140,000	140,000	歩A・単A B単　3号
合　計				7,098,578	
・・取水井戸　保良1-3 削孔φ550,ケーシングφ400	1.000	式		7,151,000	
000004 井戸設置工φ550（保良1-3） 削孔長L=32.4m,ケーシングL=33.6m	1	箇所	6,723,868	6,723,868	歩A・単A B単　4号
000005 やぐら設置・撤去 ボーリングマシン工,（油）25t吊	1	回	286,968	286,968	歩A・単A B単　5号
000006 井戸洗浄	1	箇所	140,000	140,000	歩A・単A B単　6号
合　計				7,150,836	
・・取水井戸　保良2-1 削孔φ550,ケーシングφ400	1.000	式		9,928,000	
000007 井戸設置工φ550（保良2-1） 削孔長L=41.8m,ケーシングL=41.5m	1	箇所	9,273,003	9,273,003	歩A・単A B単　7号
000008 やぐら設置・撤去 ボーリングマシン工,（油）25t吊	1	回	286,968	286,968	歩A・単A B単　8号
000009 井戸洗浄	1	箇所	140,000	140,000	歩A・単A B単　9号
000010 井戸マンホール設置	1.000	箇所	227,971	227,971	歩A・単A B単　10号
合　計				9,927,942	
・・掘削土処理	1.000	式		72,000	
000011 土砂等運搬 土砂,L=15.5km以下	25	m3	2,886	72,150	歩A・単A B単　11号
合　計				72,150	
・揚水試験観測孔工	1.000	式		5,504,000	
・・観測孔設置 保良1-2-1	1.000	式		492,000	
000012 ロータリーパーカッションボーリング φ90,礫質土	1.8	m	16,100	28,980	歩A・単A B単　12号
000013 ロータリーパーカッションボーリング φ90,軟岩	20.5	m	19,740	404,670	歩A・単A B単　13号
000014 無孔管設置 VPφ50	18.2	m	1,759	32,014	歩A・単A B単　14号
000015 有孔管設置 VPφ50	4.1	m	6,415	26,302	歩A・単A B単　15号
000016 水道用硬質ポリ塩化ビニル管継手 キャップ,A形,径50	2	個	227	454	歩A・単A B単　16号
合　計				492,420	
・・観測孔設置 保良1-2-2	1.000	式		521,000	
000017 ロータリーパーカッションボーリング φ90,礫質土	2.0	m	16,100	32,200	歩A・単A B単　17号
000018 ロータリーパーカッションボーリング φ90,軟岩	20.5	m	19,740	404,670	歩A・単A B単　18号
000019 無孔管設置 VPφ50	18.4	m	1,759	32,366	歩A・単A B単　19号
000020 有孔管設置 VPφ50	4.1	m	6,415	26,302	歩A・単A B単　20号
000021 水道用硬質ポリ塩化ビニル管継手 キャップ,A形,径50	2	個	227	454	歩A・単A B単　21号
000022 孔口保護工	1	箇所	25,366	25,366	歩A・単A B単　22号
合　計				521,358	

事業名	宮古伊良部農業水利事業
工事名	地下ダム取水施設さく井工事【保良取水井】

名　称（規　格）	数　量	単位	単　価	金　額	備　考
・・観測孔設置 保良1-2-3	1.000	式		525,000	
000023 ロータリーパーカッションボーリング φ90,礫質土	2.2	m	16,100	35,420	歩A・単A B単　23号
000024 ロータリーパーカッションボーリング φ90,軟岩	20.5	m	19,740	404,670	歩A・単A B単　24号
000025 無孔管設置 VPφ50	18.6	m	1,759	32,717	歩A・単A B単　25号
000026 有孔管設置 VPφ50	4.1	m	6,415	26,302	歩A・単A B単　26号
000027 水道用硬質ポリ塩化ビニル管継手 キャップ,A形,径50	2	個	227	454	歩A・単A B単　27号
000028 孔口保護工	1	箇所	25,366	25,366	歩A・単A B単　28号
合　計				524,929	
・・観測孔設置 保良1-3-1	1.000	式		494,000	
000029 ロータリーパーカッションボーリング φ90,粘性土	0.8	m	9,787	7,830	歩A・単A B単　29号
000030 ロータリーパーカッションボーリング φ90,軟岩	21.6	m	19,740	426,384	歩A・単A B単　30号
000031 無孔管設置 VPφ50	19.0	m	1,759	33,421	歩A・単A B単　31号
000032 有孔管設置 VPφ50	4.1	m	6,390	26,199	歩A・単A B単　32号
000033 水道用硬質ポリ塩化ビニル管継手 キャップ,A形,径50	2	個	227	454	歩A・単A B単　33号
合　計				494,288	
・・観測孔設置 保良1-3-2	1.000	式		524,000	
000034 ロータリーパーカッションボーリング φ90,粘性土	1.3	m	9,787	12,723	歩A・単A B単　34号
000035 ロータリーパーカッションボーリング φ90,軟岩	21.6	m	19,740	426,384	歩A・単A B単　35号
000036 無孔管設置 VPφ50	18.8	m	1,759	33,069	歩A・単A B単　36号
000037 有孔管設置 VPφ50	4.1	m	6,390	26,199	歩A・単A B単　37号
000038 水道用硬質ポリ塩化ビニル管継手 キャップ,A形,径50	2	個	227	454	歩A・単A B単　38号
000039 孔口保護工	1	箇所	25,366	25,366	歩A・単A B単　39号
合　計				524,195	
・・観測孔設置 保良1-3-3	1.000	式		527,000	
000040 ロータリーパーカッションボーリング φ90,粘性土	1.5	m	9,787	14,681	歩A・単A B単　40号
000041 ロータリーパーカッションボーリング φ90,軟岩	21.6	m	19,740	426,384	歩A・単A B単　41号
000042 無孔管設置 VPφ50	19.0	m	1,759	33,421	歩A・単A B単　42号
000043 有孔管設置 VPφ50	4.1	m	6,390	26,199	歩A・単A B単　43号
000044 水道用硬質ポリ塩化ビニル管継手 キャップ,A形,径50	2	個	227	454	歩A・単A B単　44号
000045 孔口保護工	1	箇所	25,366	25,366	歩A・単A B単　45号
合　計				526,505	
・・観測孔設置 保良2-1-1	1.000	式		811,000	
000046 ロータリーパーカッションボーリング φ90,礫質土	1.1	m	16,100	17,710	歩A・単A B単　46号
000047 ロータリーパーカッションボーリング φ90,軟岩	33.2	m	19,740	655,368	歩A・単A B単　47号
000048 無孔管設置 VPφ50	17.7	m	1,759	31,134	歩A・単A B単　48号
000049 有孔管設置 VPφ50	16.6	m	6,390	106,074	歩A・単A B単　49号
000050 水道用硬質ポリ塩化ビニル管継手 キャップ,A形,径50	2	個	227	454	歩A・単A B単　50号
合　計				810,740	

事業名	宮古伊良部農業水利事業
工事名	地下ダム取水施設さく井工事【保良取水井】

名　称（規　格）	数　量	単位	単　価	金　額	備　考
・・観測孔設置 保良2-1-2	1.000	式		809,000	
000051 ロータリーパーカッションボーリング φ90,礫質土	1.0	m	16,100	16,100	歩A・単A B単　51号
000052 ロータリーパーカッションボーリング φ90,軟岩	33.2	m	19,740	655,368	歩A・単A B単　52号
000053 無孔管設置 VPφ50	17.7	m	1,759	31,134	歩A・単A B単　53号
000054 有孔管設置 VPφ50	16.6	m	6,390	106,074	歩A・単A B単　54号
000055 水道用硬質ポリ塩化ビニル管継手 キャップ,A形,径50	2	個	227	454	歩A・単A B単　55号
合　計				809,130	
・・観測孔設置 保良2-1-3	1.000	式		801,000	
000056 ロータリーパーカッションボーリング φ90,礫質土	0.5	m	16,100	8,050	歩A・単A B単　56号
000057 ロータリーパーカッションボーリング φ90,軟岩	33.2	m	19,740	655,368	歩A・単A B単　57号
000058 無孔管設置 VPφ50	17.6	m	1,759	30,958	歩A・単A B単　58号
000059 有孔管設置 VPφ50	16.6	m	6,390	106,074	歩A・単A B単　59号
000060 水道用硬質ポリ塩化ビニル管継手 キャップ,A形,径50	2	個	227	454	歩A・単A B単　60号
合　計				800,904	
・構造物撤去工	1.000	式		59,000	
・・構造物取壊し工	1.000	式		44,000	
000061 舗装版切断 コンクリート舗装版,t=15cm以下	1.100	m	1,401	1,541	歩A・単A B単　61号
000062 舗装版破砕 コンクリート舗装版,t=15cm以下	0.400	㎡	289	116	歩A・単A B単　62号
000063 舗装版切断(保良1-2) アスファルト舗装版,t=15cm以下	4.1	m	775	3,178	歩A・単A B単　63号
000064 舗装版切断(保良1-3) アスファルト舗装版,t=15cm以下	5.2	m	775	4,030	歩A・単A B単　64号
000065 舗装版破砕(保良1-2) アスファルト舗装版,t=15cm以下	0.6	㎡	289	173	歩A・単A B単　65号
000066 舗装版破砕(保良1-3) アスファルト舗装版,t=15cm以下	0.9	㎡	289	260	歩A・単A B単　66号
000067 殻運搬・処理（産業廃棄物処理費） アスファルト殻,L=6.5km以下	0.1	m3	5,101	510	歩A・単A B単　67号
000068 殻運搬・処理（産業廃棄物処理費） コンクリート殻,L=6.5km以下	0.100	m3	5,336	534	歩A・単A B単　68号
000069 殻運搬・処理（産業廃棄物処理費） アスファルト屑,L=22.0km以下	0.1	m3	105,729	10,573	歩A・単A B単　69号
000070 転落防止柵撤去 H=1.1,W=3.0,（パネル、支柱）	12.000	m	1,102	13,224	歩A・単A B単　70号
000071 転落防止柵撤去 H=1.1,W=3.0,（パネルのみ）	9.000	m	1,102	9,918	歩A・単A B単　71号
合　計				44,057	
・・構造物復旧工	1.000	式		15,000	
000072 転落防止柵復旧 H=1.1,W=3.0m（パネルのみ）	9.000	m	1,666	14,994	歩A・単A B単　72号
合　計				14,994	

事業名	宮古伊良部農業水利事業
工事名	地下ダム取水施設さく井工事【保良取水井】

名　称（規　格）	数　量	単位	単　価	金　額	備　考
直接工事費（仮設工）				2,156,000	
・仮設工	1.000	式		2,156,000	
・・給水設備工	1.000	式		1,031,000	
000073 揚水管（SGP白管）損料 φ50,供用3ヶ月未満	1	式	10,634	10,634	歩A・単A B単　73号
000074 深井戸用水中ポンプ設置・撤去 φ50×2.2kw	2	基	346,314	692,628	歩A・単A B単　74号
000075 給水管設置・撤去 φ50,　(保良1-2)，給水井戸～水槽	9.8	m	1,335	13,083	歩A・単A B単　75号
000076 給水管設置・撤去 φ50,　(保良1-3)，給水井戸～水槽	111.1	m	1,335	148,319	歩A・単A B単　76号
000077 給水管設置・撤去 φ50,　(保良2-1)，給水井戸～水槽	106.8	m	1,335	142,578	歩A・単A B単　77号
000078 給水管損料 φ50,(保良2-1～保良2-1(転用除)),供用3ヶ月未満	106.8	m	220	23,496	歩A・単A B単　78号
合　　計				1,030,738	
・・耕地剥ぎ取り・復旧工	1.000	式		469,000	
000079 表土剝取り t=60cm	525	m3	423	222,075	歩A・単A B単　79号
000080 表土埋戻し t=60cm	465	m3	261	121,365	歩A・単A B単　80号
000081 耕地復旧（耕起） ２回掛け,石礫等撤去	1,336	㎡	94	125,584	歩A・単A B単　81号
合　　計				469,024	
・・工事用仮設道路設置・撤去工	1.000	式		656,000	
000082 路体（築堤）盛土・埋戻 流しコーラル(保良1-2,1-3､2-1)	58	m3	3,835	222,430	歩A・単A B単　82号
000083 敷砂利舗装 流しコーラル,t=10cm(保良1-2,1-3､2-1)	225	㎡	840	189,000	歩A・単A B単　83号
000084 敷砂利、盛土材撤去・処分 流しコーラル,t=10cm(保良1-3､2-1)	81	m3	3,023	244,863	歩A・単A B単　84号
合　　計				656,293	

事業名	宮古伊良部農業水利事業
工事名	地下ダム取水施設さく井工事【保良取水井】

名　称（規　格）	数　量	単位	単　価	金　額	備　考
事業損失防止施設費				791,000	
・赤土流出防止対策	1.000	式		791,000	
・・畦畔等設置工	1.000	式		579,000	
000085 畦畔工 流用土	118	m	1,310	154,580	歩Ａ・単Ａ Ｂ単　85号
000086 土木シート設置 透水性土木シート	634	㎡	245	155,330	歩Ａ・単Ａ Ｂ単　86号
000087 ブルーシート設置 ＃3000	636	㎡	152	96,672	歩Ａ・単Ａ Ｂ単　87号
000088 土のう設置 UV対策型	4.5	m3	34,272	154,224	歩Ａ・単Ａ Ｂ単　88号
000089 木杭設置 4.5cm×4.5cm×60cm	51	本	186	9,486	歩Ａ・単Ａ Ｂ単　89号
000090 ロープ設置 径9mm	355	m	25	8,875	歩Ａ・単Ａ Ｂ単　90号
合　計				579,167	
・・仮設撤去工	1.000	式		191,000	
000091 畦畔撤去	21	m3	423	8,883	歩Ａ・単Ａ Ｂ単　91号
000092 土木シート撤去	634	㎡	95	60,230	歩Ａ・単Ａ Ｂ単　92号
000093 ブルーシート撤去	636	㎡	95	60,420	歩Ａ・単Ａ Ｂ単　93号
000094 土のう撤去	4.5	㎡	13,666	61,497	歩Ａ・単Ａ Ｂ単　94号
合　計				191,030	
・・産業廃棄物処理 シート類	1.000	式		21,000	
000095 産業廃棄物処理費 シート類,L=21.0km以下	0.2	ton	104,440	20,888	歩Ａ・単Ａ Ｂ単　95号
合　計				20,888	

事業名	宮古伊良部農業水利事業
工事名	地下ダム取水施設さく井工事【保良取水井】

名　称（規　格）	数　量	単位	単　価	金　額	備　考
運搬費				5,035,000	
・運搬費	1.000	式		5,035,000	
・・運搬費 海上輸送費	1.000	式		5,035,000	
000096 ボーリングマシン【大口径】30kW級 那覇港～平良港,往復	1.000	台	2,856,000	2,856,000	歩Ａ・単Ａ Ｂ単　96号
000097 ボーリングマシン【ﾛｰﾀﾘｰﾊﾟｰｶｯｼｮﾝ式】 （ﾛｯﾄﾞ等含む）,那覇港～平良港,往復	1.000	台	2,179,000	2,179,000	歩Ａ・単Ａ Ｂ単　97号
合　　計				5,035,000	

事業名	宮古伊良部農業水利事業
工事名	地下ダム取水施設さく井工事【保良取水井】

名　称（規　格）	数　量	単位	単　価	金　額	備　考
一括計上価格				0	
・産業廃棄物税	1.000	式		0	
・・産業廃棄物税	1.000	式		0	
000098 産業廃棄物税 As,シート類	0.2	ton	909	182	歩Ａ・単Ａ Ｂ単　98号
合　　計				182	

事業名	宮古伊良部農業水利事業
工事名	地下ダム取水施設さく井工事【保良取水井】

コード	名 称（規 格）	数 量	単位	単 価	金 額	備 考
000001	＊＊＊ B単－ 1号 ＊＊＊ 井戸設置工 φ550（保良1-2）					
	削孔長L=31.8m,ケーシングL=32.5m		箇所	6,671,610		歩A・単A
000002	＊＊＊ B単－ 2号 ＊＊＊ やぐら設置・撤去					
	ボーリングマシン工,（油）25t吊		回	286,968		歩A・単A
000003	＊＊＊ B単－ 3号 ＊＊＊ 井戸洗浄					
			箇所	140,000		歩A・単A
000004	＊＊＊ B単－ 4号 ＊＊＊ 井戸設置工φ550（保良1-3）					
	削孔長L=32.4m,ケーシングL=33.6m		箇所	6,723,868		歩A・単A
000005	＊＊＊ B単－ 5号 ＊＊＊ やぐら設置・撤去					
	ボーリングマシン工,（油）25t吊		回	286,968		歩A・単A
000006	＊＊＊ B単－ 6号 ＊＊＊ 井戸洗浄					
			箇所	140,000		歩A・単A
000007	＊＊＊ B単－ 7号 ＊＊＊ 井戸設置工φ550（保良2-1）					
	削孔長L=41.8m,ケーシングL=41.5m		箇所	9,273,003		歩A・単A
000008	＊＊＊ B単－ 8号 ＊＊＊ やぐら設置・撤去					
	ボーリングマシン工,（油）25t吊		回	286,968		歩A・単A
000009	＊＊＊ B単－ 9号 ＊＊＊ 井戸洗浄					
			箇所	140,000		歩A・単A
000010	＊＊＊ B単－ 10号 ＊＊＊ 井戸マンホール設置					
			箇所	227,971		歩A・単A
000011	＊＊＊ B単－ 11号 ＊＊＊ 土砂等運搬					
	土砂,L=15.5km以下		m3	2,886		歩A・単A
000012	＊＊＊ B単－ 12号 ＊＊＊ ロータリーパーカッションボーリング					
	φ90,礫質土		m	16,100		歩A・単A
000013	＊＊＊ B単－ 13号 ＊＊＊ ロータリーパーカッションボーリング					
	φ90,軟岩		m	19,740		歩A・単A
000014	＊＊＊ B単－ 14号 ＊＊＊ 無孔管設置					
	VPφ50		m	1,759		歩A・単A
000015	＊＊＊ B単－ 15号 ＊＊＊ 有孔管設置					
	VPφ50		m	6,415		歩A・単A
000016	＊＊＊ B単－ 16号 ＊＊＊ 水道用硬質ポリ塩化ビニル管継手					
	キャップ,A形,径50		個	227		歩A・単A
000017	＊＊＊ B単－ 17号 ＊＊＊ ロータリーパーカッションボーリング					
	φ90,礫質土		m	16,100		歩A・単A
000018	＊＊＊ B単－ 18号 ＊＊＊ ロータリーパーカッションボーリング					
	φ90,軟岩		m	19,740		歩A・単A
000019	＊＊＊ B単－ 19号 ＊＊＊ 無孔管設置					
	VPφ50		m	1,759		歩A・単A
000020	＊＊＊ B単－ 20号 ＊＊＊ 有孔管設置					
	VPφ50		m	6,415		歩A・単A
000021	＊＊＊ B単－ 21号 ＊＊＊ 水道用硬質ポリ塩化ビニル管継手					
	キャップ,A形,径50		個	227		歩A・単A
000022	＊＊＊ B単－ 22号 ＊＊＊ 孔口保護工					

事業名	宮古伊良部農業水利事業
工事名	地下ダム取水施設さく井工事【保良取水井】

コード	名　称（規　格）	数　量	単位	単　価	金　額	備　考
			箇所	25,366		歩A・単A
000023	＊＊＊　B単－ 23号　＊＊＊ ロータリーパーカッションボーリング					
	φ90,礫質土		m	16,100		歩A・単A
000024	＊＊＊　B単－ 24号　＊＊＊ ロータリーパーカッションボーリング					
	φ90,軟岩		m	19,740		歩A・単A
000025	＊＊＊　B単－ 25号　＊＊＊ 無孔管設置					
	VPφ50		m	1,759		歩A・単A
000026	＊＊＊　B単－ 26号　＊＊＊ 有孔管設置					
	VPφ50		m	6,415		歩A・単A
000027	＊＊＊　B単－ 27号　＊＊＊ 水道用硬質ポリ塩化ビニル管継手					
	キャップ,A形,径50		個	227		歩A・単A
000028	＊＊＊　B単－ 28号　＊＊＊ 孔口保護工					
			箇所	25,366		歩A・単A
000029	＊＊＊　B単－ 29号　＊＊＊ ロータリーパーカッションボーリング					
	φ90,粘性土		m	9,787		歩A・単A
000030	＊＊＊　B単－ 30号　＊＊＊ ロータリーパーカッションボーリング					
	φ90,軟岩		m	19,740		歩A・単A
000031	＊＊＊　B単－ 31号　＊＊＊ 無孔管設置					
	VPφ50		m	1,759		歩A・単A
000032	＊＊＊　B単－ 32号　＊＊＊ 有孔管設置					
	VPφ50		m	6,390		歩A・単A
000033	＊＊＊　B単－ 33号　＊＊＊ 水道用硬質ポリ塩化ビニル管継手					
	キャップ,A形,径50		個	227		歩A・単A
000034	＊＊＊　B単－ 34号　＊＊＊ ロータリーパーカッションボーリング					
	φ90,粘性土		m	9,787		歩A・単A
000035	＊＊＊　B単－ 35号　＊＊＊ ロータリーパーカッションボーリング					
	φ90,軟岩		m	19,740		歩A・単A
000036	＊＊＊　B単－ 36号　＊＊＊ 無孔管設置					
	VPφ50		m	1,759		歩A・単A
000037	＊＊＊　B単－ 37号　＊＊＊ 有孔管設置					
	VPφ50		m	6,390		歩A・単A
000038	＊＊＊　B単－ 38号　＊＊＊ 水道用硬質ポリ塩化ビニル管継手					
	キャップ,A形,径50		個	227		歩A・単A
000039	＊＊＊　B単－ 39号　＊＊＊ 孔口保護工					
			箇所	25,366		歩A・単A
000040	＊＊＊　B単－ 40号　＊＊＊ ロータリーパーカッションボーリング					
	φ90,粘性土		m	9,787		歩A・単A
000041	＊＊＊　B単－ 41号　＊＊＊ ロータリーパーカッションボーリング					
	φ90,軟岩		m	19,740		歩A・単A
000042	＊＊＊　B単－ 42号　＊＊＊ 無孔管設置					
	VPφ50		m	1,759		歩A・単A
000043	＊＊＊　B単－ 43号　＊＊＊ 有孔管設置					
	VPφ50		m	6,390		歩A・単A

事業名	宮古伊良部農業水利事業
工事名	地下ダム取水施設さく井工事【保良取水井】

コード	名 称（規 格）	数 量	単位	単 価	金 額	備 考
000044	＊＊＊ B単－ 44号 ＊＊＊ 水道用硬質ポリ塩化ビニル管継手					
	キャップ,A形,径50		個	227		歩A・単A
000045	＊＊＊ B単－ 45号 ＊＊＊ 孔口保護工					
			箇所	25,366		歩A・単A
000046	＊＊＊ B単－ 46号 ＊＊＊ ロータリーパーカッションボーリング					
	φ90,礫質土		m	16,100		歩A・単A
000047	＊＊＊ B単－ 47号 ＊＊＊ ロータリーパーカッションボーリング					
	φ90,軟岩		m	19,740		歩A・単A
000048	＊＊＊ B単－ 48号 ＊＊＊ 無孔管設置					
	VPφ50		m	1,759		歩A・単A
000049	＊＊＊ B単－ 49号 ＊＊＊ 有孔管設置					
	VPφ50		m	6,390		歩A・単A
000050	＊＊＊ B単－ 50号 ＊＊＊ 水道用硬質ポリ塩化ビニル管継手					
	キャップ,A形,径50		個	227		歩A・単A
000051	＊＊＊ B単－ 51号 ＊＊＊ ロータリーパーカッションボーリング					
	φ90,礫質土		m	16,100		歩A・単A
000052	＊＊＊ B単－ 52号 ＊＊＊ ロータリーパーカッションボーリング					
	φ90,軟岩		m	19,740		歩A・単A
000053	＊＊＊ B単－ 53号 ＊＊＊ 無孔管設置					
	VPφ50		m	1,759		歩A・単A
000054	＊＊＊ B単－ 54号 ＊＊＊ 有孔管設置					
	VPφ50		m	6,390		歩A・単A
000055	＊＊＊ B単－ 55号 ＊＊＊ 水道用硬質ポリ塩化ビニル管継手					
	キャップ,A形,径50		個	227		歩A・単A
000056	＊＊＊ B単－ 56号 ＊＊＊ ロータリーパーカッションボーリング					
	φ90,礫質土		m	16,100		歩A・単A
000057	＊＊＊ B単－ 57号 ＊＊＊ ロータリーパーカッションボーリング					
	φ90,軟岩		m	19,740		歩A・単A
000058	＊＊＊ B単－ 58号 ＊＊＊ 無孔管設置					
	VPφ50		m	1,759		歩A・単A
000059	＊＊＊ B単－ 59号 ＊＊＊ 有孔管設置					
	VPφ50		m	6,390		歩A・単A
000060	＊＊＊ B単－ 60号 ＊＊＊ 水道用硬質ポリ塩化ビニル管継手					
	キャップ,A形,径50		個	227		歩A・単A
000061	＊＊＊ B単－ 61号 ＊＊＊ 舗装版切断					
	コンクリート舗装版,t=15cm以下		m	1,401		歩A・単A
000062	＊＊＊ B単－ 62号 ＊＊＊ 舗装版破砕					
	コンクリート舗装版,t=15cm以下		㎡	289		歩A・単A
000063	＊＊＊ B単－ 63号 ＊＊＊ 舗装版切断(保良1-2)					
	アスファルト舗装版,t=15cm以下		m	775		歩A・単A
000064	＊＊＊ B単－ 64号 ＊＊＊ 舗装版切断(保良1-3)					
	アスファルト舗装版,t=15cm以下		m	775		歩A・単A
000065	＊＊＊ B単－ 65号 ＊＊＊ 舗装版破砕(保良1-2)					

事業名	宮古伊良部農業水利事業
工事名	地下ダム取水施設さく井工事【保良取水井】

コード	名 称（規 格）	数 量	単位	単 価	金 額	備 考
	アスファルト舗装版,t=15cm以下		㎡	289		歩A・単A
000066	＊＊＊ B単－ 66号 ＊＊＊ 舗装版破砕(保良1-3)					
	アスファルト舗装版,t=15cm以下		㎡	289		歩A・単A
000067	＊＊＊ B単－ 67号 ＊＊＊ 殻運搬・処理（産業廃棄物処理費）					
	アスファルト殻,L=6.5km以下		m3	5,101		歩A・単A
000068	＊＊＊ B単－ 68号 ＊＊＊ 殻運搬・処理（産業廃棄物処理費）					
	コンクリート殻,L=6.5km以下		m3	5,336		歩A・単A
000069	＊＊＊ B単－ 69号 ＊＊＊ 殻運搬・処理（産業廃棄物処理費）					
	アスファルト層,L=22.0km以下		m3	105,729		歩A・単A
000070	＊＊＊ B単－ 70号 ＊＊＊ 転落防止柵撤去					
	H=1.1,W=3.0,（パネル、支柱）		m	1,102		歩A・単A
000071	＊＊＊ B単－ 71号 ＊＊＊ 転落防止柵撤去					
	H=1.1,W=3.0,（パネルのみ）		m	1,102		歩A・単A
000072	＊＊＊ B単－ 72号 ＊＊＊ 転落防止柵復旧					
	H=1.1,W=3.0m（パネルのみ）		m	1,666		歩A・単A
000073	＊＊＊ B単－ 73号 ＊＊＊ 揚水管（SGP白管）損料					
	φ50,供用3ヶ月未満		式	10,634		歩A・単A
000074	＊＊＊ B単－ 74号 ＊＊＊ 深井戸用水中ポンプ設置・撤去					
	φ50×2.2kw		基	346,314		歩A・単A
000075	＊＊＊ B単－ 75号 ＊＊＊ 給水管設置・撤去					
	φ50, （保良1-2）,給水井戸～水槽		m	1,335		歩A・単A
000076	＊＊＊ B単－ 76号 ＊＊＊ 給水管設置・撤去					
	φ50, （保良1-3）,給水井戸～水槽		m	1,335		歩A・単A
000077	＊＊＊ B単－ 77号 ＊＊＊ 給水管設置・撤去					
	φ50, （保良2-1）,給水井戸～水槽		m	1,335		歩A・単A
000078	＊＊＊ B単－ 78号 ＊＊＊ 給水管損料					
	φ50,(保良2-1～保良2-1(転用除)),供用3ヶ月未満		m	220		歩A・単A
000079	＊＊＊ B単－ 79号 ＊＊＊ 表土剥取り					
	t=60cm		m3	423		歩A・単A
000080	＊＊＊ B単－ 80号 ＊＊＊ 表土埋戻し					
	t=60cm		m3	261		歩A・単A
000081	＊＊＊ B単－ 81号 ＊＊＊ 耕地復旧（耕起）					
	２回掛け,石礫等撤去		㎡	94		歩A・単A
000082	＊＊＊ B単－ 82号 ＊＊＊ 路体（築堤）盛土・埋戻					
	流しコーラル(保良1-2,1-3､2-1)		m3	3,835		歩A・単A
000083	＊＊＊ B単－ 83号 ＊＊＊ 敷砂利舗装					
	流しコーラル,t=10cm(保良1-2,1-3､2-1)		㎡	840		歩A・単A
000084	＊＊＊ B単－ 84号 ＊＊＊ 敷砂利、盛土材撤去・処分					
	流しコーラル,t=10cm(保良1-3､2-1)		m3	3,023		歩A・単A
000085	＊＊＊ B単－ 85号 ＊＊＊ 畦畔工					
	流用土		m	1,310		歩A・単A
000086	＊＊＊ B単－ 86号 ＊＊＊ 土木シート設置					
	透水性土木シート		㎡	245		歩A・単A

事業名	宮古伊良部農業水利事業
工事名	地下ダム取水施設さく井工事【保良取水井】

コード	名　称（規　格）	数　量	単位	単　価	金　額	備　考
000087	＊＊＊　B単－ 87号　＊＊＊ ブルーシート設置					
	＃3000		㎡	152		歩A・単A
000088	＊＊＊　B単－ 88号　＊＊＊ 土のう設置					
	UV対策型		m3	34,272		歩A・単A
000089	＊＊＊　B単－ 89号　＊＊＊ 木杭設置					
	4.5cm×4.5cm×60cm		本	186		歩A・単A
000090	＊＊＊　B単－ 90号　＊＊＊ ロープ設置					
	径9mm		m	25		歩A・単A
000091	＊＊＊　B単－ 91号　＊＊＊ 畦畔撤去					
			m3	423		歩A・単A
000092	＊＊＊　B単－ 92号　＊＊＊ 土木シート撤去					
			㎡	95		歩A・単A
000093	＊＊＊　B単－ 93号　＊＊＊ ブルーシート撤去					
			㎡	95		歩A・単A
000094	＊＊＊　B単－ 94号　＊＊＊ 土のう撤去					
			㎡	13,666		歩A・単A
000095	＊＊＊　B単－ 95号　＊＊＊ 産業廃棄物処理費					
	シート類,L=21.0km以下		ton	104,440		歩A・単A
000096	＊＊＊　B単－ 96号　＊＊＊ ボーリングマシン【大口径】30kW級					
	那覇港～平良港,往復		台	2,856,000		歩A・単A
000097	＊＊＊　B単－ 97号　＊＊＊ ボーリングマシン【ﾛｰﾀﾘｰﾊﾟｰｶｯｼｮﾝ式】					
	(ﾛｯﾄﾞ等含む),那覇港～平良港,往復		台	2,179,000		歩A・単A
000098	＊＊＊　B単－ 98号　＊＊＊ 産業廃棄物税					
	As,シート類		ton	909		歩A・単A

事業名	宮古伊良部農業水利事業
工事名	地下ダム取水施設さく井工事【保良取水井】

コード	名　称（規　格）	数　量	単位	単　価	金　額	備　考
	＊＊＊　Ｂ単－ 1号　＊＊＊					
000001	井戸設置工　φ550（保良1-2） 削孔長L=31.8m,ケーシングL=32.5m		箇所		1.000 箇所	歩Ａ 当たり算出
T00003	井戸設置工φ550（保良1-2） 削孔長L=31.8m,ケーシングL=32.5m	1.000	箇所	6,671,610	6,671,610	Ｔ単　1号
	合　計				6,671,610	
	単　価				6,671,610	
	＊＊＊　Ｂ単－ 2号　＊＊＊					
000002	やぐら設置・撤去 ボーリングマシン工,（油）25t吊		回		1.000 回	歩Ａ 当たり算出
S04043	やぐら設置･撤去工 大口径ﾎﾞｰﾘﾝｸﾞﾏｼﾝ工,なし	1.000	回	286,968	286,968	Ｓ単　32号
	合　計				286,968	
	単　価				286,968	
	＊＊＊　Ｂ単－ 3号　＊＊＊					
000003	井戸洗浄		箇所		1.000 箇所	歩Ａ 当たり算出
S02116	井戸洗浄 φ400井戸,掘削後,エアリフト洗浄,スワービング,,	1.000	回	140,000	140,000	Ｓ単　8号
	合　計				140,000	
	単　価				140,000	
	＊＊＊　Ｂ単－ 4号　＊＊＊					
000004	井戸設置工φ550（保良1-3） 削孔長L=32.4m,ケーシングL=33.6m		箇所		1.000 箇所	歩Ａ 当たり算出
T00004	井戸設置工φ550（保良1-3） 削孔長L=32.3m,ケーシングL=33.6m	1.000	箇所	6,723,868	6,723,868	Ｔ単　2号
	合　計				6,723,868	
	単　価				6,723,868	
	＊＊＊　Ｂ単－ 5号　＊＊＊					
000005	やぐら設置・撤去 ボーリングマシン工,（油）25t吊		回		1.000 回	歩Ａ 当たり算出
S04043	やぐら設置･撤去工 大口径ﾎﾞｰﾘﾝｸﾞﾏｼﾝ工,なし	1.000	回	286,968	286,968	Ｓ単　32号
	合　計				286,968	
	単　価				286,968	
	＊＊＊　Ｂ単－ 6号　＊＊＊					
000006	井戸洗浄		箇所		1.000 箇所	歩Ａ 当たり算出
S02116	井戸洗浄 φ400井戸,掘削後,エアリフト洗浄,スワービング,,	1.000	回	140,000	140,000	Ｓ単　8号
	合　計				140,000	
	単　価				140,000	
	＊＊＊　Ｂ単－ 7号　＊＊＊					
000007	井戸設置工φ550（保良2-1） 削孔長L=41.8m,ケーシングL=41.5m		箇所		1.000 箇所	歩Ａ 当たり算出
T00005	井戸設置工φ550（保良2-1） 削孔長L=41.8m,ケーシングL=41.5m	1.000	箇所	9,273,003	9,273,003	Ｔ単　3号
	合　計				9,273,003	
	単　価				9,273,003	
	＊＊＊　Ｂ単－ 8号　＊＊＊					

事業名	宮古伊良部農業水利事業
工事名	地下ダム取水施設さく井工事【保良取水井】

コード	名　称（規　格）	数　量	単位	単　価	金　額	備　考
000008	やぐら設置・撤去 ボーリングマシン工，（油）25t吊		回		1.000 回	歩Ａ 当たり算出
S04043	やぐら設置･撤去工 大口径ﾎﾞｰﾘﾝｸﾞﾏｼﾝ工,なし	1.000	回	286,968	286,968	Ｓ単　32号
	合　　計				286,968	
	単　　価				286,968	
	＊＊＊　Ｂ単－ 9号　＊＊＊					
000009	井戸洗浄		箇所		1.000 箇所	歩Ａ 当たり算出
S02116	井戸洗浄 φ400井戸,掘削後,エアリフト洗浄,スワービング,,	1.000	回	140,000	140,000	Ｓ単　8号
	合　　計				140,000	
	単　　価				140,000	
	＊＊＊　Ｂ単－ 10号　＊＊＊					
000010	井戸マンホール設置		箇所		1.000 箇所	歩Ａ 当たり算出
S02116	マンホール蓋 φ600、T-25用、簡易防水型,,	1.000	組	155,000	155,000	Ｓ単　9号
T00020	取水井戸マンホール工	1.000	箇所	6,500	6,500	Ｔ単　13号
SA0301	SP 基礎砕石 12.5cmを超え17.5cm以下,計上する,なし,再生クラッシャラン RC-40 40～0mm	2.000	㎡	2,058	4,116	Ｓ単　63号
SA0311	SP コンクリート 無筋･鉄筋構造物,人力打設,計上する,-,一般養生,-,無し,-,,18-8-40(普通) W/C65%	0.100	m3	39,820	3,982	Ｓ単　65号
SA0312	SP 型枠 一般型枠,鉄筋･無筋構造物	3.800	㎡	13,310	50,578	Ｓ単　67号
S03017	養生 一般養生,無筋構造物,なし	0.100	m3	1,203	120	Ｓ単　30号
S03030	鉄筋工（加工・組立） 加工・組立,一般構造物,D10,SD295,なし	0.017	ton	451,481	7,675	Ｓ単　31号
	合　　計				227,971	
	単　　価				227,971	
	＊＊＊　Ｂ単－ 11号　＊＊＊					
000011	土砂等運搬 土砂,L=15.5km以下		m3		1.000 m3	歩Ａ 当たり算出
SA0121	SP 土砂等運搬 標準,ﾊﾞｯｸﾎｳ　ﾊﾞｹｯﾄ容量0.8m3,土砂(岩塊･玉石混り土含む),無し,15.5km以下	1.000	m3	2,625	2,625	Ｓ単　54号
SA0102	SP 積込(ルーズ) 土砂,土量50,000m3未満	1.000	m3	261	261	Ｓ単　52号
	合　　計				2,886	
	単　　価				2,886	
	＊＊＊　Ｂ単－ 12号　＊＊＊					
000012	ロータリーパーカッションボーリング φ90,礫質土		m		1.000 m	歩Ａ 当たり算出
SA0241	SP 削孔（アンカー） 無し(ｸﾛｰﾗ型),90mm,ﾚｷ質土	1.000	m	16,100	16,100	Ｓ単　60号
	合　　計				16,100	
	単　　価				16,100	
	＊＊＊　Ｂ単－ 13号　＊＊＊					
000013	ロータリーパーカッションボーリング φ90,軟岩		m		1.000 m	歩Ａ 当たり算出
SA0241	SP 削孔（アンカー） 無し(ｸﾛｰﾗ型),90mm,軟岩	1.000	m	19,740	19,740	Ｓ単　61号
	合　　計				19,740	
	単　　価				19,740	

事業名	宮古伊良部農業水利事業
工事名	地下ダム取水施設さく井工事【保良取水井】

コード	名　称（規　格）	数　量	単位	単　価	金　額	備　考
	＊＊＊　Ｂ単－ 14号　＊＊＊					
000014	無孔管設置 VPφ50		m		歩Ａ 10.000 m 当たり算出	
S07021	硬質ﾎﾟﾘ塩化ﾋﾞﾆﾙ管人力布設 VP,50mm,直管(両差し口),4.0m管,0箇所	10.000	m	1,710	17,100	Ｓ単　33号
S02116	硬質ポリ塩化ビニル管継手（TS継手） ソケット　A形　VPφ50,,	2.000	個	246	492	Ｓ単　11号
	合　　計				17,592	
	単　　価				1,759	
	＊＊＊　Ｂ単－ 15号　＊＊＊					
000015	有孔管設置 VPφ50		m		歩Ａ 10.000 m 当たり算出	
T00009	硬質ポリ塩化ビニル管人力布設 VP,5%スリット,直管（両差し口）,50mm	10.000	m	6,341	63,410	Ｔ単　5号
S02116	硬質ポリ塩化ビニル管継手（TS継手） ソケット　A形　VPφ50,,	3.000	個	246	738	Ｓ単　11号
	合　　計				64,148	
	単　　価				6,415	
	＊＊＊　Ｂ単－ 16号　＊＊＊					
000016	水道用硬質ポリ塩化ビニル管継手 キャップ,A形,径50		個		歩Ａ 1.000 個 当たり算出	
S02116	水道用硬質ポリ塩化ビニル管継手（TS継手） キャップ　　A形　径50,,	1.000	個	227	227	Ｓ単　13号
	合　　計				227	
	単　　価				227	
	＊＊＊　Ｂ単－ 17号　＊＊＊					
000017	ロータリーパーカッションボーリング φ90,礫質土		m		歩Ａ 1.000 m 当たり算出	
SA0241	SP 削孔（アンカー） 無し(ｸﾛｰﾗ型),90mm,ﾚｷ質土	1.000	m	16,100	16,100	Ｓ単　60号
	合　　計				16,100	
	単　　価				16,100	
	＊＊＊　Ｂ単－ 18号　＊＊＊					
000018	ロータリーパーカッションボーリング φ90,軟岩		m		歩Ａ 1.000 m 当たり算出	
SA0241	SP 削孔（アンカー） 無し(ｸﾛｰﾗ型),90mm,軟岩	1.000	m	19,740	19,740	Ｓ単　61号
	合　　計				19,740	
	単　　価				19,740	
	＊＊＊　Ｂ単－ 19号　＊＊＊					
000019	無孔管設置 VPφ50		m		歩Ａ 10.000 m 当たり算出	
S07021	硬質ﾎﾟﾘ塩化ﾋﾞﾆﾙ管人力布設 VP,50mm,直管(両差し口),4.0m管,0箇所	10.000	m	1,710	17,100	Ｓ単　33号
S02116	硬質ポリ塩化ビニル管継手（TS継手） ソケット　A形　VPφ50,,	2.000	個	246	492	Ｓ単　11号
	合　　計				17,592	
	単　　価				1,759	
	＊＊＊　Ｂ単－ 20号　＊＊＊					
000020	有孔管設置 VPφ50		m		歩Ａ 10.000 m 当たり算出	
T00009	硬質ポリ塩化ビニル管人力布設 VP,5%スリット,直管（両差し口）,50mm	10.000	m	6,341	63,410	Ｔ単　5号
S02116	硬質ポリ塩化ビニル管継手（TS継手） ソケット　A形　VPφ50,,	3.000	個	246	738	Ｓ単　11号

事業名	宮古伊良部農業水利事業
工事名	地下ダム取水施設さく井工事【保良取水井】

コード	名　称（規　格）	数　量	単位	単　価	金　額	備　考
	合　　計				64,148	
	単　　価				6,415	
	＊＊＊　Ｂ単－ 21号　＊＊＊					
000021	水道用硬質ポリ塩化ビニル管継手 キャップ,A形,径50		個		1.000 個	歩Ａ 当たり算出
S02116	水道用硬質ポリ塩化ビニル管継手（TS継手） キャップ　　A形　径50,,	1.000	個	227	227	Ｓ単　13号
	合　　計				227	
	単　　価				227	
	＊＊＊　Ｂ単－ 22号　＊＊＊					
000022	孔口保護工		箇所		1.000 箇所	歩Ａ 当たり算出
T00008	孔口保護工	1.000	箇所	25,366	25,366	Ｔ単　4号
	合　　計				25,366	
	単　　価				25,366	
	＊＊＊　Ｂ単－ 23号　＊＊＊					
000023	ロータリーパーカッションボーリング φ90,礫質土		m		1.000 m	歩Ａ 当たり算出
SA0241	SP 削孔（アンカー） 無し(ｸﾛｰﾗ型),90mm,ﾚｷ質土	1.000	m	16,100	16,100	Ｓ単　60号
	合　　計				16,100	
	単　　価				16,100	
	＊＊＊　Ｂ単－ 24号　＊＊＊					
000024	ロータリーパーカッションボーリング φ90,軟岩		m		1.000 m	歩Ａ 当たり算出
SA0241	SP 削孔（アンカー） 無し(ｸﾛｰﾗ型),90mm,軟岩	1.000	m	19,740	19,740	Ｓ単　61号
	合　　計				19,740	
	単　　価				19,740	
	＊＊＊　Ｂ単－ 25号　＊＊＊					
000025	無孔管設置 VPφ50		m		10.000 m	歩Ａ 当たり算出
S07021	硬質ﾎﾟﾘ塩化ﾋﾞﾆﾙ管人力布設 VP,50mm,直管(両差し口),4.0m管,0箇所	10.000	m	1,710	17,100	Ｓ単　33号
S02116	硬質ポリ塩化ビニル管継手（TS継手） ソケット　A形　VPφ50,,	2.000	個	246	492	Ｓ単　11号
	合　　計				17,592	
	単　　価				1,759	
	＊＊＊　Ｂ単－ 26号　＊＊＊					
000026	有孔管設置 VPφ50		m		10.000 m	歩Ａ 当たり算出
T00009	硬質ポリ塩化ビニル管人力布設 VP,5%スリット,直管（両差し口）,50mm	10.000	m	6,341	63,410	Ｔ単　5号
S02116	硬質ポリ塩化ビニル管継手（TS継手） ソケット　A形　VPφ50,,	3.000	個	246	738	Ｓ単　11号
	合　　計				64,148	
	単　　価				6,415	
	＊＊＊　Ｂ単－ 27号　＊＊＊					
000027	水道用硬質ポリ塩化ビニル管継手 キャップ,A形,径50		個		1.000 個	歩Ａ 当たり算出

事業名	宮古伊良部農業水利事業
工事名	地下ダム取水施設さく井工事【保良取水井】

コード	名　称（規　格）	数　量	単位	単　価	金　額	備　考
S02116	水道用硬質ポリ塩化ビニル管継手（TS継手） キャップ　　A形　径50,,	1.000	個	227	227	Ｓ単　13号
	合　　計				227	
	単　　価				227	
	＊＊＊　Ｂ単－ 28号　＊＊＊					
000028	孔口保護工		箇所		1.000 箇所	歩Ａ 当たり算出
T00008	孔口保護工	1.000	箇所	25,366	25,366	Ｔ単　4号
	合　　計				25,366	
	単　　価				25,366	
	＊＊＊　Ｂ単－ 29号　＊＊＊					
000029	ロータリーパーカッションボーリング φ90,粘性土		m		1.000 m	歩Ａ 当たり算出
SA0241	SP 削孔（アンカー） 無し(ｸﾛｰﾗ型),90mm,粘性土･砂質土	1.000	m	9,787	9,787	Ｓ単　62号
	合　　計				9,787	
	単　　価				9,787	
	＊＊＊　Ｂ単－ 30号　＊＊＊					
000030	ロータリーパーカッションボーリング φ90,軟岩		m		1.000 m	歩Ａ 当たり算出
SA0241	SP 削孔（アンカー） 無し(ｸﾛｰﾗ型),90mm,軟岩	1.000	m	19,740	19,740	Ｓ単　61号
	合　　計				19,740	
	単　　価				19,740	
	＊＊＊　Ｂ単－ 31号　＊＊＊					
000031	無孔管設置 VPφ50		m		10.000 m	歩Ａ 当たり算出
S07021	硬質ﾎﾟﾘ塩化ﾋﾞﾆﾙ管人力布設 VP,50mm,直管(両差し口),4.0m管,0箇所	10.000	m	1,710	17,100	Ｓ単　33号
S02116	硬質ポリ塩化ビニル管継手（TS継手） ソケット　A形　VPφ50,,	2.000	個	246	492	Ｓ単　11号
	合　　計				17,592	
	単　　価				1,759	
	＊＊＊　Ｂ単－ 32号　＊＊＊					
000032	有孔管設置 VPφ50		m		10.000 m	歩Ａ 当たり算出
T00009	硬質ポリ塩化ビニル管人力布設 VP,5%スリット,直管（両差し口）,50mm	10.000	m	6,341	63,410	Ｔ単　5号
S02116	硬質ポリ塩化ビニル管継手（TS継手） ソケット　A形　VPφ50,,	2.000	個	246	492	Ｓ単　11号
	合　　計				63,902	
	単　　価				6,390	
	＊＊＊　Ｂ単－ 33号　＊＊＊					
000033	水道用硬質ポリ塩化ビニル管継手 キャップ,A形,径50		個		1.000 個	歩Ａ 当たり算出
S02116	水道用硬質ポリ塩化ビニル管継手（TS継手） キャップ　　A形　径50,,	1.000	個	227	227	Ｓ単　13号
	合　　計				227	
	単　　価				227	
	＊＊＊　Ｂ単－ 34号　＊＊＊					

事業名	宮古伊良部農業水利事業
工事名	地下ダム取水施設さく井工事【保良取水井】

コード	名　称（規　格）	数　量	単位	単　価	金　額	備　考
000034	ロータリーパーカッションボーリング φ90,粘性土		m		歩Ａ 1.000 m 当たり算出	
SA0241	SP 削孔（アンカー） 無し(ｸﾛｰﾗ型),90mm,粘性土･砂質土	1.000	m	9,787	9,787	Ｓ単　62号
	合　　計				9,787	
	単　　価				9,787	
	＊＊＊　Ｂ単－ 35号　＊＊＊					
000035	ロータリーパーカッションボーリング φ90,軟岩		m		歩Ａ 1.000 m 当たり算出	
SA0241	SP 削孔（アンカー） 無し(ｸﾛｰﾗ型),90mm,軟岩	1.000	m	19,740	19,740	Ｓ単　61号
	合　　計				19,740	
	単　　価				19,740	
	＊＊＊　Ｂ単－ 36号　＊＊＊					
000036	無孔管設置 VPφ50		m		歩Ａ 10.000 m 当たり算出	
S07021	硬質ﾎﾟﾘ塩化ﾋﾞﾆﾙ管人力布設 VP,50mm,直管(両差し口),4.0m管,0箇所	10.000	m	1,710	17,100	Ｓ単　33号
S02116	硬質ポリ塩化ビニル管継手（TS継手） ソケット　A形　VPφ50,,	2.000	個	246	492	Ｓ単　11号
	合　　計				17,592	
	単　　価				1,759	
	＊＊＊　Ｂ単－ 37号　＊＊＊					
000037	有孔管設置 VPφ50		m		歩Ａ 10.000 m 当たり算出	
T00009	硬質ポリ塩化ビニル管人力布設 VP,5%スリット,直管（両差し口）,50mm	10.000	m	6,341	63,410	Ｔ単　5号
S02116	硬質ポリ塩化ビニル管継手（TS継手） ソケット　A形　VPφ50,,	2.000	個	246	492	Ｓ単　11号
	合　　計				63,902	
	単　　価				6,390	
	＊＊＊　Ｂ単－ 38号　＊＊＊					
000038	水道用硬質ポリ塩化ビニル管継手 キャップ,A形,径50		個		歩Ａ 1.000 個 当たり算出	
S02116	水道用硬質ポリ塩化ビニル管継手（TS継手） キャップ　　A形　径50,,	1.000	個	227	227	Ｓ単　13号
	合　　計				227	
	単　　価				227	
	＊＊＊　Ｂ単－ 39号　＊＊＊					
000039	孔口保護工		箇所		歩Ａ 1.000 箇所 当たり算出	
T00008	孔口保護工	1.000	箇所	25,366	25,366	Ｔ単　4号
	合　　計				25,366	
	単　　価				25,366	
	＊＊＊　Ｂ単－ 40号　＊＊＊					
000040	ロータリーパーカッションボーリング φ90,粘性土		m		歩Ａ 1.000 m 当たり算出	
SA0241	SP 削孔（アンカー） 無し(ｸﾛｰﾗ型),90mm,粘性土･砂質土	1.000	m	9,787	9,787	Ｓ単　62号
	合　　計				9,787	
	単　　価				9,787	

事業名	宮古伊良部農業水利事業
工事名	地下ダム取水施設さく井工事【保良取水井】

コード	名　称（規　格）	数　量	単位	単　価	金　額	備　考
	＊＊＊　Ｂ単－ 41号　＊＊＊					
000041	ロータリーパーカッションボーリング φ90,軟岩		m		1.000 m	歩Ａ 当たり算出
SA0241	SP 削孔（アンカー） 無し(ｸﾛｰﾗ型),90mm,軟岩	1.000	m	19,740	19,740	Ｓ単　61号
	合　　計				19,740	
	単　　価				19,740	
	＊＊＊　Ｂ単－ 42号　＊＊＊					
000042	無孔管設置 VPφ50		m		10.000 m	歩Ａ 当たり算出
S07021	硬質ﾎﾟﾘ塩化ﾋﾞﾆﾙ管人力布設 VP,50mm,直管(両差し口),4.0m管,0箇所	10.000	m	1,710	17,100	Ｓ単　33号
S02116	硬質ポリ塩化ビニル管継手（TS継手） ソケット　A形　VPφ50,,	2.000	個	246	492	Ｓ単　11号
	合　　計				17,592	
	単　　価				1,759	
	＊＊＊　Ｂ単－ 43号　＊＊＊					
000043	有孔管設置 VPφ50		m		10.000 m	歩Ａ 当たり算出
T00009	硬質ポリ塩化ビニル管人力布設 VP,5%スリット,直管（両差し口）,50mm	10.000	m	6,341	63,410	Ｔ単　5号
S02116	硬質ポリ塩化ビニル管継手（TS継手） ソケット　A形　VPφ50,,	2.000	個	246	492	Ｓ単　11号
	合　　計				63,902	
	単　　価				6,390	
	＊＊＊　Ｂ単－ 44号　＊＊＊					
000044	水道用硬質ポリ塩化ビニル管継手 キャップ,A形,径50		個		1.000 個	歩Ａ 当たり算出
S02116	水道用硬質ポリ塩化ビニル管継手（TS継手） キャップ　　A形　径50,,	1.000	個	227	227	Ｓ単　13号
	合　　計				227	
	単　　価				227	
	＊＊＊　Ｂ単－ 45号　＊＊＊					
000045	孔口保護工		箇所		1.000 箇所	歩Ａ 当たり算出
T00008	孔口保護工	1.000	箇所	25,366	25,366	Ｔ単　4号
	合　　計				25,366	
	単　　価				25,366	
	＊＊＊　Ｂ単－ 46号　＊＊＊					
000046	ロータリーパーカッションボーリング φ90,礫質土		m		1.000 m	歩Ａ 当たり算出
SA0241	SP 削孔（アンカー） 無し(ｸﾛｰﾗ型),90mm,ﾚｷ質土	1.000	m	16,100	16,100	Ｓ単　60号
	合　　計				16,100	
	単　　価				16,100	
	＊＊＊　Ｂ単－ 47号　＊＊＊					
000047	ロータリーパーカッションボーリング φ90,軟岩		m		1.000 m	歩Ａ 当たり算出
SA0241	SP 削孔（アンカー） 無し(ｸﾛｰﾗ型),90mm,軟岩	1.000	m	19,740	19,740	Ｓ単　61号
	合　　計				19,740	
	単　　価				19,740	

事業名	宮古伊良部農業水利事業
工事名	地下ダム取水施設さく井工事【保良取水井】

コード	名　称（規　格）	数　量	単位	単　価	金　額	備　考
	＊＊＊　Ｂ単－ 48号　＊＊＊					
000048	無孔管設置 VPφ50		m		歩Ａ 10.000 m 当たり算出	
S07021	硬質ﾎﾟﾘ塩化ﾋﾞﾆﾙ管人力布設 VP,50mm,直管(両差し口),4.0m管,0箇所	10.000	m	1,710	17,100	Ｓ単　33号
S02116	硬質ポリ塩化ビニル管継手（TS継手） ソケット　A形　VPφ50,,	2.000	個	246	492	Ｓ単　11号
	合　計				17,592	
	単　価				1,759	
	＊＊＊　Ｂ単－ 49号　＊＊＊					
000049	有孔管設置 VPφ50		m		歩Ａ 10.000 m 当たり算出	
T00009	硬質ポリ塩化ビニル管人力布設 VP,5%スリット,直管（両差し口）,50mm	10.000	m	6,341	63,410	Ｔ単　5号
S02116	硬質ポリ塩化ビニル管継手（TS継手） ソケット　A形　VPφ50,,	2.000	個	246	492	Ｓ単　11号
	合　計				63,902	
	単　価				6,390	
	＊＊＊　Ｂ単－ 50号　＊＊＊					
000050	水道用硬質ポリ塩化ビニル管継手 キャップ,A形,径50		個		歩Ａ 1.000 個 当たり算出	
S02116	水道用硬質ポリ塩化ビニル管継手（TS継手） キャップ　　A形　径50,,	1.000	個	227	227	Ｓ単　13号
	合　計				227	
	単　価				227	
	＊＊＊　Ｂ単－ 51号　＊＊＊					
000051	ロータリーパーカッションボーリング φ90,礫質土		m		歩Ａ 1.000 m 当たり算出	
SA0241	SP 削孔（アンカー） 無し(ｸﾛｰﾗ型),90mm,ﾚｷ質土	1.000	m	16,100	16,100	Ｓ単　60号
	合　計				16,100	
	単　価				16,100	
	＊＊＊　Ｂ単－ 52号　＊＊＊					
000052	ロータリーパーカッションボーリング φ90,軟岩		m		歩Ａ 1.000 m 当たり算出	
SA0241	SP 削孔（アンカー） 無し(ｸﾛｰﾗ型),90mm,軟岩	1.000	m	19,740	19,740	Ｓ単　61号
	合　計				19,740	
	単　価				19,740	
	＊＊＊　Ｂ単－ 53号　＊＊＊					
000053	無孔管設置 VPφ50		m		歩Ａ 10.000 m 当たり算出	
S07021	硬質ﾎﾟﾘ塩化ﾋﾞﾆﾙ管人力布設 VP,50mm,直管(両差し口),4.0m管,0箇所	10.000	m	1,710	17,100	Ｓ単　33号
S02116	硬質ポリ塩化ビニル管継手（TS継手） ソケット　A形　VPφ50,,	2.000	個	246	492	Ｓ単　11号
	合　計				17,592	
	単　価				1,759	
	＊＊＊　Ｂ単－ 54号　＊＊＊					
000054	有孔管設置 VPφ50		m		歩Ａ 10.000 m 当たり算出	
T00009	硬質ポリ塩化ビニル管人力布設 VP,5%スリット,直管（両差し口）,50mm	10.000	m	6,341	63,410	Ｔ単　5号

事業名	宮古伊良部農業水利事業
工事名	地下ダム取水施設さく井工事【保良取水井】

コード	名　称（規　格）	数　量	単位	単　価	金　額	備　考
S02116	硬質ポリ塩化ビニル管継手（TS継手） ソケット　A形　VPφ50,,	2.000	個	246	492	S単　11号
	合　　計				63,902	
	単　　価				6,390	
	＊＊＊　B単－ 55号　＊＊＊					
000055	水道用硬質ポリ塩化ビニル管継手 キャップ,A形,径50		個		1.000 個	歩Ａ 当たり算出
S02116	水道用硬質ポリ塩化ビニル管継手（TS継手） キャップ　　A形　径50,,	1.000	個	227	227	S単　13号
	合　　計				227	
	単　　価				227	
	＊＊＊　B単－ 56号　＊＊＊					
000056	ロータリーパーカッションボーリング φ90,礫質土		m		1.000 m	歩Ａ 当たり算出
SA0241	SP 削孔（アンカー） 無し(ｸﾛｰﾗ型),90mm,ﾚｷ質土	1.000	m	16,100	16,100	S単　60号
	合　　計				16,100	
	単　　価				16,100	
	＊＊＊　B単－ 57号　＊＊＊					
000057	ロータリーパーカッションボーリング φ90,軟岩		m		1.000 m	歩Ａ 当たり算出
SA0241	SP 削孔（アンカー） 無し(ｸﾛｰﾗ型),90mm,軟岩	1.000	m	19,740	19,740	S単　61号
	合　　計				19,740	
	単　　価				19,740	
	＊＊＊　B単－ 58号　＊＊＊					
000058	無孔管設置 VPφ50		m		10.000 m	歩Ａ 当たり算出
S07021	硬質ﾎﾟﾘ塩化ﾋﾞﾆﾙ管人力布設 VP,50mm,直管(両差し口),4.0m管,0箇所	10.000	m	1,710	17,100	S単　33号
S02116	硬質ポリ塩化ビニル管継手（TS継手） ソケット　A形　VPφ50,,	2.000	個	246	492	S単　11号
	合　　計				17,592	
	単　　価				1,759	
	＊＊＊　B単－ 59号　＊＊＊					
000059	有孔管設置 VPφ50		m		10.000 m	歩Ａ 当たり算出
T00009	硬質ポリ塩化ビニル管人力布設 VP,5%スリット,直管（両差し口）,50mm	10.000	m	6,341	63,410	T単　5号
S02116	硬質ポリ塩化ビニル管継手（TS継手） ソケット　A形　VPφ50,,	2.000	個	246	492	S単　11号
	合　　計				63,902	
	単　　価				6,390	
	＊＊＊　B単－ 60号　＊＊＊					
000060	水道用硬質ポリ塩化ビニル管継手 キャップ,A形,径50		個		1.000 個	歩Ａ 当たり算出
S02116	水道用硬質ポリ塩化ビニル管継手（TS継手） キャップ　　A形　径50,,	1.000	個	227	227	S単　13号
	合　　計				227	
	単　　価				227	
	＊＊＊　B単－ 61号　＊＊＊					

事業名	宮古伊良部農業水利事業
工事名	地下ダム取水施設さく井工事【保良取水井】

コード	名　称（規　格）	数　量	単位	単　価	金　額	備　考
000061	舗装版切断 コンクリート舗装版,t=15cm以下		m		1.000 m	歩Ａ 当たり算出
S02200	［SP 施工パッケージ（直接入力用）］ コンクリート舗装版切断,（乾式カッター:SP直接入力）	1.000	m	1,401	1,401	Ｓ単　28号
	合　　計				1,401	
	単　　価				1,401	
	＊＊＊　Ｂ単－ 62号　＊＊＊					
000062	舗装版破砕 コンクリート舗装版,t=15cm以下		㎡		1.000 ㎡	歩Ａ 当たり算出
SA0222	SP 舗装版破砕 ｺﾝｸﾘｰﾄ舗装版,無し,不要,15cm以下,-,有り,なし	1.000	㎡	288.9	289	Ｓ単　58号
	合　　計				289	
	単　　価				289	
	＊＊＊　Ｂ単－ 63号　＊＊＊					
000063	舗装版切断(保良1-2) アスファルト舗装版,t=15cm以下		m		1.000 m	歩Ａ 当たり算出
S02200	［SP 施工パッケージ（直接入力用）］ アスファルト舗装版切断（乾式カッター：SP直接入力）	1.000	m	774.6	775	Ｓ単　29号
	合　　計				775	
	単　　価				775	
	＊＊＊　Ｂ単－ 64号　＊＊＊					
000064	舗装版切断(保良1-3) アスファルト舗装版,t=15cm以下		m		1.000 m	歩Ａ 当たり算出
S02200	［SP 施工パッケージ（直接入力用）］ アスファルト舗装版切断（乾式カッター：SP直接入力）	1.000	m	774.6	775	Ｓ単　29号
	合　　計				775	
	単　　価				775	
	＊＊＊　Ｂ単－ 65号　＊＊＊					
000065	舗装版破砕(保良1-2) アスファルト舗装版,t=15cm以下		㎡		1.000 ㎡	歩Ａ 当たり算出
SA0222	SP 舗装版破砕 ｱｽﾌｧﾙﾄ舗装版,無し,不要,15cm以下,-,有り,なし	1.000	㎡	288.9	289	Ｓ単　59号
	合　　計				289	
	単　　価				289	
	＊＊＊　Ｂ単－ 66号　＊＊＊					
000066	舗装版破砕(保良1-3) アスファルト舗装版,t=15cm以下		㎡		1.000 ㎡	歩Ａ 当たり算出
SA0222	SP 舗装版破砕 ｱｽﾌｧﾙﾄ舗装版,無し,不要,15cm以下,-,有り,なし	1.000	㎡	288.9	289	Ｓ単　59号
	合　　計				289	
	単　　価				289	
	＊＊＊　Ｂ単－ 67号　＊＊＊					
000067	殻運搬・処理（産業廃棄物処理費） アスファルト殻,L=6.5km以下		m3		1.000 m3	歩Ａ 当たり算出
SA0221	SP 殻運搬 舗装版破砕,機械積込(舗装版厚15cm以下),無し,6.5km以下,	1.000	m3	3,456	3,456	Ｓ単　56号
S02123	産業廃棄物処理費（As殻） 中間処理,　(有) 嵐原鉱業	2.350	ton	700	1,645	Ｓ単　24号
	合　　計				5,101	
	単　　価				5,101	
	＊＊＊　Ｂ単－ 68号　＊＊＊					

事業名	宮古伊良部農業水利事業
工事名	地下ダム取水施設さく井工事【保良取水井】

コード	名　称（規　格）	数　量	単位	単　価	金　額	備　考
000068	殻運搬・処理（産業廃棄物処理費） コンクリート殻,L=6.5km以下		m3		1.000 m3	歩Ａ 当たり算出
SA0221	SP 殻運搬 舗装版破砕,機械積込(舗装版厚15cm以下),無し,6.5km以下,	1.000	m3	3,456	3,456	Ｓ単　56号
S02123	産業廃棄物処理費（Co殻(無筋)） 中間処理,嶺原鉱業	2.350	ton	800	1,880	Ｓ単　25号
	合　　計				5,336	
	単　　価				5,336	
	＊＊＊　Ｂ単－ 69号　＊＊＊					
000069	殻運搬・処理（産業廃棄物処理費） アスファルト屑,L=22.0km以下		m3		1.000 m3	歩Ａ 当たり算出
SA0221	SP 殻運搬 舗装版破砕,機械積込(舗装版厚15cm以下),無し,22.0km以下,	1.000	m3	5,729	5,729	Ｓ単　57号
S02123	産業廃棄物処理費（As切断屑） 最終処理,（有)松島開発	1.000	ton	100,000	100,000	Ｓ単　26号
	合　　計				105,729	
	単　　価				105,729	
	＊＊＊　Ｂ単－ 70号　＊＊＊					
000070	転落防止柵撤去 H=1.1,W=3.0,（パネル、支柱）		m		1.000 m	歩Ａ 当たり算出
S08714	【横断・転落防止柵撤去】 土中建込,3.0m,ﾋﾞｰﾑ式・ﾊﾟﾈﾙ式,受けない,無し	1.000	m	1,102	1,102	Ｓ単　36号
	合　　計				1,102	
	単　　価				1,102	
	＊＊＊　Ｂ単－ 71号　＊＊＊					
000071	転落防止柵撤去 H=1.1,W=3.0,（パネルのみ）		m		1.000 m	歩Ａ 当たり算出
S08714	【横断・転落防止柵撤去】 土中建込,3.0m,ﾋﾞｰﾑ式・ﾊﾟﾈﾙ式,受けない,無し	1.000	m	1,102	1,102	Ｓ単　36号
	合　　計				1,102	
	単　　価				1,102	
	＊＊＊　Ｂ単－ 72号　＊＊＊					
000072	転落防止柵復旧 H=1.1,W=3.0m（パネルのみ）		m		1.000 m	歩Ａ 当たり算出
S08713	【横断・転落防止柵設置】 ｺﾝｸﾘｰﾄ建込,3.0m,ﾋﾞｰﾑ式・ﾊﾟﾈﾙ式,100m未満,ー,無し	1.000	m	1,666	1,666	Ｓ単　35号
	合　　計				1,666	
	単　　価				1,666	
	＊＊＊　Ｂ単－ 73号　＊＊＊					
000073	揚水管（SGP白管）損料 φ50,供用3ヶ月未満		式		1.000 式	歩Ａ 当たり算出
T00013	揚水管（SGP白管）損料 φ50,供用3ヶ月未満	1.000	式	10,634	10,634	Ｔ単　8号
	合　　計				10,634	
	単　　価				10,634	
	＊＊＊　Ｂ単－ 74号　＊＊＊					
000074	深井戸用水中ポンプ設置・撤去 φ50×2.2kw		基		1.000 基	歩Ａ 当たり算出
T00011	深井戸用水中ポンプ設置 φ50(保良1-2,1-3)	1.000	基	99,414	99,414	Ｔ単　6号
T00014	深井戸用水中ポンプ設置 φ50,（仲原2-1）	1.000	基	121,995	121,995	Ｔ単　9号
T00012	深井戸用水中ポンプ撤去 φ50,（保良1-2.1-3）	1.000	基	59,574	59,574	Ｔ単　7号
T00015	深井戸用水中ポンプ撤去 φ50,（仲原2-1）	1.000	基	65,331	65,331	Ｔ単　10号

事業名	宮古伊良部農業水利事業
工事名	地下ダム取水施設さく井工事【保良取水井】

コード	名　称（規　格）	数　量	単位	単　価	金　額	備　考
	合　　計				346,314	
	単　　価				346,314	
	＊＊＊　Ｂ単－ 75号　＊＊＊					
000075	給水管設置・撤去 φ50,　(保良1-2) ,給水井戸～水槽		m		1.000 m	歩Ａ 当たり算出
T00017	ポリエチレン管設置・撤去 φ50,給水井戸～水槽	1.000	m	1,335	1,335	Ｔ単　11号
	合　　計				1,335	
	単　　価				1,335	
	＊＊＊　Ｂ単－ 76号　＊＊＊					
000076	給水管設置・撤去 φ50,　(保良1-3) ,給水井戸～水槽		m		1.000 m	歩Ａ 当たり算出
T00017	ポリエチレン管設置・撤去 φ50,給水井戸～水槽	1.000	m	1,335	1,335	Ｔ単　11号
	合　　計				1,335	
	単　　価				1,335	
	＊＊＊　Ｂ単－ 77号　＊＊＊					
000077	給水管設置・撤去 φ50,　(保良2-1) ,給水井戸～水槽		m		1.000 m	歩Ａ 当たり算出
T00017	ポリエチレン管設置・撤去 φ50,給水井戸～水槽	1.000	m	1,335	1,335	Ｔ単　11号
	合　　計				1,335	
	単　　価				1,335	
	＊＊＊　Ｂ単－ 78号　＊＊＊					
000078	給水管損料 φ50,(保良2-1～保良2-1(転用除)),供用3ヶ月未満		m		1.000 m	歩Ａ 当たり算出
T00019	ポリエチレン管損料 φ50,供用3ヶ月未満	1.000	m	220	220	Ｔ単　12号
	合　　計				220	
	単　　価				220	
	＊＊＊　Ｂ単－ 79号　＊＊＊					
000079	表土剥取り t=60cm		m3		1.000 m3	歩Ａ 当たり算出
SA0101	SP 掘削 土砂,ｵｰﾌﾟﾝｶｯﾄ,有り,－,普通土30,000m3未満又は湿地軟弱土,－,－,－,－	1.000	m3	423.3	423	Ｓ単　50号
	合　　計				423	
	単　　価				423	
	＊＊＊　Ｂ単－ 80号　＊＊＊					
000080	表土埋戻し t=60cm		m3		1.000 m3	歩Ａ 当たり算出
SA0102	SP 積込(ルーズ) 土砂,土量50,000m3未満	1.000	m3	261	261	Ｓ単　52号
	合　　計				261	
	単　　価				261	
	＊＊＊　Ｂ単－ 81号　＊＊＊					
000081	耕地復旧（耕起） ２回掛け,石礫等撤去		㎡		1.000 ㎡	歩Ａ 当たり算出
S15004	耕地復旧(耕起) 有	1.000	㎡	47	47	Ｓ単　38号
S15004	耕地復旧(耕起) 有	1.000	㎡	47	47	Ｓ単　38号

事業名	宮古伊良部農業水利事業
工事名	地下ダム取水施設さく井工事【保良取水井】

コード	名　称（規　格）	数　量	単位	単　価	金　額	備　考
	合　　計				94	
	単　　価				94	
	＊＊＊　Ｂ単－ 82号　＊＊＊					
000082	路体（築堤）盛土・埋戻 流しコーラル(保良1-2,1-3､2-1)		ｍ3		1.000 ｍ3	歩Ａ 当たり算出
SA0141	SP 路体（築堤）盛土・埋戻 4.0m以上,20,000m3未満,無し,なし	1.000	ｍ3	310	310	Ｓ単　55号
S02116	コーラル（流し）	1.330	ｍ3	2,650	3,525	Ｓ単　18号
	合　　計				3,835	
	単　　価				3,835	
	＊＊＊　Ｂ単－ 83号　＊＊＊					
000083	敷砂利舗装 流しコーラル,t=10cm(保良1-2,1-3､2-1)		㎡		1.000 ㎡	歩Ａ 当たり算出
S08042	砂利舗装工(機械) 再生ｸﾗｯｼｬﾗｼ,RC-40,10cm,2.5m以上,敷均し,不要,なし,あり	1.000	㎡	488	488	Ｓ単　34号
S02116	コーラル（流し）	0.133	ｍ3	2,650	352	Ｓ単　18号
	合　　計				840	
	単　　価				840	
	＊＊＊　Ｂ単－ 84号　＊＊＊					
000084	敷砂利、盛土材撤去・処分 流しコーラル,t=10cm(保良1-3､2-1)		ｍ3		1.000 ｍ3	歩Ａ 当たり算出
SA0101	SP 掘削 土砂,ｵｰﾌﾟﾝｶｯﾄ,無し,無し,5,000m3未満,－,－,－,－	1.000	ｍ3	397.5	398	Ｓ単　51号
SA0121	SP 土砂等運搬 標準,ﾊﾞｯｸﾎｳ　ﾊﾞｹｯﾄ容量0.8m3,土砂(岩塊･玉石混り土含む),無し,15.5km以下	1.000	ｍ3	2,625	2,625	Ｓ単　54号
	合　　計				3,023	
	単　　価				3,023	
	＊＊＊　Ｂ単－ 85号　＊＊＊					
000085	畦畔工 流用土		ｍ		1.000 ｍ	歩Ａ 当たり算出
S15002	耕地復旧(畦畔) 補助作業及び雑物除去作業,なし	1.000	ｍ	1,310	1,310	Ｓ単　37号
	合　　計				1,310	
	単　　価				1,310	
	＊＊＊　Ｂ単－ 86号　＊＊＊					
000086	土木シート設置 透水性土木シート		㎡		1.000 ㎡	歩Ａ 当たり算出
S18062	土木シート敷設・撤去 敷設	1.000	㎡	245	245	Ｓ単　45号
	合　　計				245	
	単　　価				245	
	＊＊＊　Ｂ単－ 87号　＊＊＊					
000087	ブルーシート設置 ＃3000		㎡		1.000 ㎡	歩Ａ 当たり算出
S18062	ブルーシート設置 敷設	1.000	㎡	152	152	Ｓ単　46号
	合　　計				152	
	単　　価				152	
	＊＊＊　Ｂ単－ 88号　＊＊＊					

事業名	宮古伊良部農業水利事業
工事名	地下ダム取水施設さく井工事【保良取水井】

コード	名　称（規　格）	数　量	単位	単　価	金　額	備　考
000088	土のう設置 UV対策型		m3		1.000 m3	歩Ａ 当たり算出
T50001	土のう（仕拵え～設置） UV対策型,62cm×48cm	1.000	m3	34,272	34,272	Ｔ単　14号
	合　　計				34,272	
	単　　価				34,272	
	＊＊＊　Ｂ単－ 89号　＊＊＊					
000089	木杭設置 4.5cm×4.5cm×60cm		本		1.000 本	歩Ａ 当たり算出
S02116	測量杭（杉） 4.5cm×4.5cm×60cm,,	1.000	本	186	186	Ｓ単　19号
	合　　計				186	
	単　　価				186	
	＊＊＊　Ｂ単－ 90号　＊＊＊					
000090	ロープ設置 径9mm		m		1.000 m	歩Ａ 当たり算出
S02116	標識ロープ 黄黒ポリ製　　径　9mm,,	1.000	m	25	25	Ｓ単　20号
	合　　計				25	
	単　　価				25	
	＊＊＊　Ｂ単－ 91号　＊＊＊					
000091	畦畔撤去		m3		1.000 m3	歩Ａ 当たり算出
SA0101	SP 掘削 土砂,ｵｰﾌﾟﾝｶｯﾄ,有り,－,普通土30,000m3未満又は湿地軟弱土,－,－,－,－	1.000	m3	423.3	423	Ｓ単　50号
	合　　計				423	
	単　　価				423	
	＊＊＊　Ｂ単－ 92号　＊＊＊					
000092	土木シート撤去		㎡		1.000 ㎡	歩Ａ 当たり算出
S18062	土木シート敷設・撤去 撤去	1.000	㎡	95	95	Ｓ単　47号
	合　　計				95	
	単　　価				95	
	＊＊＊　Ｂ単－ 93号　＊＊＊					
000093	ブルーシート撤去		㎡		1.000 ㎡	歩Ａ 当たり算出
S18062	土工用ﾏｯﾄ(ｼｰﾄ類)敷設･撤去 撤去	1.000	㎡	95	95	Ｓ単　48号
	合　　計				95	
	単　　価				95	
	＊＊＊　Ｂ単－ 94号　＊＊＊					
000094	土のう撤去		㎡		1.000 ㎡	歩Ａ 当たり算出
S18001	土のう工 撤去のみ	1.000	m3	13,666	13,666	Ｓ単　44号
	合　　計				13,666	
	単　　価				13,666	
	＊＊＊　Ｂ単－ 95号　＊＊＊					
000095	産業廃棄物処理費 シート類,L=21.0km以下		ton		0.200 ton	歩Ａ 当たり算出

事業名	宮古伊良部農業水利事業
工事名	地下ダム取水施設さく井工事【保良取水井】

コード	名　称（規　格）	数　量	単位	単　価	金　額	備　考
S02123	産業廃棄物処理費（シート類） 最終処理,(有)松島開発	0.200	ton	80,000	16,000	S単　27号
S19025	運搬（伐開、除根、除草） 21.0km 以下,良好	2.500	空m3	1,955	4,888	S単　49号
	合　　計				20,888	
	単　　価				104,440	
	＊＊＊　B単－ 96号　＊＊＊					
000096	ボーリングマシン【大口径】30kW級 那覇港～平良港,往復		台		1.000 台	歩Ａ 当たり算出
S02116	ボーリングマシン【大口径】30kW級 那覇港～平良港（陸送費含まず）,往復,,	1.000	式	2,790,000	2,790,000	S単　21号
S16003	ﾎﾞｰﾘﾝｸﾞﾏｼﾝ[大口径] 通称30kW級,交替制補正対象外	2.000	供用日	33,000	66,000	S単　42号
	合　　計				2,856,000	
	単　　価				2,856,000	
	＊＊＊　B単－ 97号　＊＊＊					
000097	ボーリングマシン【ﾛｰﾀﾘｰﾊﾟｰｶｯｼｮﾝ式】 （ﾛｯﾄﾞ等含む）,那覇港～平良港,往復		台		1.000 台	歩Ａ 当たり算出
S02116	ボーリングマシン【ﾛｰﾀﾘｰﾊﾟｰｶｯｼｮﾝ式】 （ﾛｯﾄﾞ等含む）,那覇港～平良港（往復）,,	1.000	式	2,070,000	2,070,000	S単　22号
S16003	ﾎﾞｰﾘﾝｸﾞﾏｼﾝ[ﾛｰﾀﾘﾊﾟｰｶｯｼｮﾝ式･ｸﾛｰﾗ型] 通称81kW級,交替制補正対象外	2.000	供用日	54,500	109,000	S単　43号
	合　　計				2,179,000	
	単　　価				2,179,000	
	＊＊＊　B単－ 98号　＊＊＊					
000098	産業廃棄物税 As,シート類		ton		1.000 ton	歩Ａ 当たり算出
S02116	沖縄県産業廃棄物処理税	1.000	ton	909	909	S単　23号
	合　　計				909	
	単　　価				909	

事業名	宮古伊良部農業水利事業
工事名	地下ダム取水施設さく井工事【保良取水井】

コード	名　称（規　格）	数　量	単位	単　価	金　額	備　考
S02115	＊＊＊　S単－ 1号　＊＊＊ 土木一般世話役					
	土木一般世話役		人	35,700		歩A・単A
S02115	＊＊＊　S単－ 2号　＊＊＊ 特殊作業員					
	特殊作業員		人	29,070		歩A・単A
S02115	＊＊＊　S単－ 3号　＊＊＊ 普通作業員					
	普通作業員		人	23,766		歩A・単A
S02115	＊＊＊　S単－ 4号　＊＊＊ 溶接工					
	溶接工		人	30,294		歩A・単A
S02115	＊＊＊　S単－ 5号　＊＊＊ 据付工					
	据付工		人	32,232		歩A・単A
S02115	＊＊＊　S単－ 6号　＊＊＊ 電工					
	電工		人	24,174		歩A・単A
S02115	＊＊＊　S単－ 7号　＊＊＊ 配管工					
	配管工		人	23,970		歩A・単A
S02116	＊＊＊　S単－ 8号　＊＊＊ 井戸洗浄					
	井戸洗浄 φ400井戸,掘削後,エアリフト洗浄,スワービング,,		回	140,000		歩A・単A
S02116	＊＊＊　S単－ 9号　＊＊＊ マンホール蓋					
	マンホール蓋 φ600、T-25用、簡易防水型,,		組	155,000		歩A・単A
S02116	＊＊＊　S単－ 10号　＊＊＊ 無収縮モルタル					
	無収縮モルタル 標準混和量1,875kg/m3,,		kg	188		歩A・単A
S02116	＊＊＊　S単－ 11号　＊＊＊ 硬質ポリ塩化ビニル管継手（TS継手）					
	硬質ポリ塩化ビニル管継手（TS継手） ソケット　A形　VPφ50,,		個	246		歩A・単A
S02116	＊＊＊　S単－ 12号　＊＊＊ スリット型スクリーン管					
	スリット型スクリーン管 開口率５％以上　網巻加工　VPφ50,,		m	5,060		歩A・単A
S02116	＊＊＊　S単－ 13号　＊＊＊ 水道用硬質ポリ塩化ビニル管継手（TS継手）					
	水道用硬質ポリ塩化ビニル管継手（TS継手） キャップ　　A形　径50,,		個	227		歩A・単A
S02116	＊＊＊　S単－ 14号　＊＊＊ 水道用鉄蓋					
	水道用鉄蓋 T-25,簡易防水,φ250,H=150,,		組	19,300		歩A・単A
S02116	＊＊＊　S単－ 15号　＊＊＊ 配管用炭素鋼鋼管(白管)					
	配管用炭素鋼鋼管(白管) ネジ無し(ソケット無) 50A 長4.0m,,		本	9,600		歩A・単A
S02116	＊＊＊　S単－ 16号　＊＊＊ ねじ込み式可鍛鋳鉄製管継手（白）					
	ねじ込み式可鍛鋳鉄製管継手（白） ソケット　50A,,		個	591		歩A・単A
S02116	＊＊＊　S単－ 17号　＊＊＊ 一般用ポリエチレン管					
	一般用ポリエチレン管 ２種　径５０,,		m	488		歩A・単A
S02116	＊＊＊　S単－ 18号　＊＊＊ コーラル（流し）					
	コーラル（流し）		m3	2,650		歩A・単A
S02116	＊＊＊　S単－ 19号　＊＊＊ 測量杭（杉）					
	測量杭（杉） 4.5cm×4.5cm×60cm,,		本	186		歩A・単A
S02116	＊＊＊　S単－ 20号　＊＊＊ 標識ロープ					
	標識ロープ 黄黒ポリ製　　径　9mm,,		m	25		歩A・単A
S02116	＊＊＊　S単－ 21号　＊＊＊ ボーリングマシン【大口径】30kW級					
	ボーリングマシン【大口径】30kW級 那覇港～平良港（陸送費含まず）,往復,,		式	2,790,000		歩A・単A
S02116	＊＊＊　S単－ 22号　＊＊＊ ボーリングマシン【ﾛｰﾀﾘｰﾊﾟｰｶｯｼｮﾝ式】					

事業名	宮古伊良部農業水利事業
工事名	地下ダム取水施設さく井工事【保良取水井】

コード	名　称（規　格）	数　量	単位	単　価	金　額	備　考
	ボーリングマシン【ﾛｰﾀﾘｰﾊﾟｰｶｯｼｮﾝ式】 （ﾛｯﾄﾞ等含む），那覇港～平良港（往復），，		式	2,070,000		歩Ａ・単Ａ
S02116	＊＊＊　Ｓ単－ 23号　＊＊＊ 沖縄県産業廃棄物処理税					
	沖縄県産業廃棄物処理税		ton	909		歩Ａ・単Ａ
S02123	＊＊＊　Ｓ単－ 24号　＊＊＊ 産業廃棄物処理費（As殻）					
	産業廃棄物処理費（As殻） 中間処理，（有）嶺原鉱業		ton	700		歩Ａ・単Ａ
S02123	＊＊＊　Ｓ単－ 25号　＊＊＊ 産業廃棄物処理費（Co殻(無筋)）					
	産業廃棄物処理費（Co殻(無筋)） 中間処理,嶺原鉱業		ton	800		歩Ａ・単Ａ
S02123	＊＊＊　Ｓ単－ 26号　＊＊＊ 産業廃棄物処理費（As切断屑）					
	産業廃棄物処理費（As切断屑） 最終処理，(有)松島開発		ton	100,000		歩Ａ・単Ａ
S02123	＊＊＊　Ｓ単－ 27号　＊＊＊ 産業廃棄物処理費（シート類）					
	産業廃棄物処理費（シート類） 最終処理,(有)松島開発		ton	80,000		歩Ａ・単Ａ
S02200	＊＊＊　Ｓ単－ 28号　＊＊＊ ［SP 施工パッケージ（直接入力用）］					
	［SP 施工パッケージ（直接入力用）］ コンクリート舗装版切断，（乾式カッター:SP直接入力）		m	1,401		歩Ａ・単Ａ
S02200	＊＊＊　Ｓ単－ 29号　＊＊＊ ［SP 施工パッケージ（直接入力用）］					
	［SP 施工パッケージ（直接入力用）］ アスファルト舗装版切断（乾式カッター：SP直接入力）		m	774.6		歩Ａ・単Ａ
S03017	＊＊＊　Ｓ単－ 30号　＊＊＊ 養生					
	養生 一般養生,無筋構造物,なし		m3	1,203		歩Ａ・単Ａ
S03030	＊＊＊　Ｓ単－ 31号　＊＊＊ 鉄筋工（加工・組立）					
	鉄筋工（加工・組立） 加工・組立,一般構造物,D10,SD295,なし		ton	451,481		歩Ａ・単Ａ
S04043	＊＊＊　Ｓ単－ 32号　＊＊＊ やぐら設置･撤去工					
	やぐら設置･撤去工 大口径ﾎﾞｰﾘﾝｸﾞﾏｼﾝ工,なし		回	286,968		歩Ａ・単Ａ
S07021	＊＊＊　Ｓ単－ 33号　＊＊＊ 硬質ﾎﾟﾘ塩化ﾋﾞﾆﾙ管人力布設					
	硬質ﾎﾟﾘ塩化ﾋﾞﾆﾙ管人力布設 VP,50mm,直管(両差し口),4.0m管,0箇所		m	1,710		歩Ａ・単Ａ
S08042	＊＊＊　Ｓ単－ 34号　＊＊＊ 砂利舗装工(機械)					
	砂利舗装工(機械) 再生ｸﾗｯｼｬﾗ,RC-40,10cm,2.5m以上,敷均し,不要,なし,あり		㎡	488		歩Ａ・単Ａ
S08713	＊＊＊　Ｓ単－ 35号　＊＊＊ 【横断・転落防止柵設置】					
	【横断・転落防止柵設置】 ｺﾝｸﾘｰﾄ建込,3.0m,ﾋﾞｰﾑ式・ﾊﾟﾈﾙ式,100m未満,－,無し		m	1,666		歩Ａ・単Ａ
S08714	＊＊＊　Ｓ単－ 36号　＊＊＊ 【横断・転落防止柵撤去】					
	【横断・転落防止柵撤去】 土中建込,3.0m,ﾋﾞｰﾑ式・ﾊﾟﾈﾙ式,受けない,無し		m	1,102		歩Ａ・単Ａ
S15002	＊＊＊　Ｓ単－ 37号　＊＊＊ 耕地復旧(畦畔)					
	耕地復旧(畦畔) 補助作業及び雑物除去作業,なし		m	1,310		歩Ａ・単Ａ
S15004	＊＊＊　Ｓ単－ 38号　＊＊＊ 耕地復旧(耕起)					
	耕地復旧(耕起) 有		㎡	47		歩Ａ・単Ａ
S16001	＊＊＊　Ｓ単－ 39号　＊＊＊ ﾎﾞｰﾘﾝｸﾞﾏｼﾝ[大口径]					
	ﾎﾞｰﾘﾝｸﾞﾏｼﾝ[大口径] 通称30kW級,,運転１時間当たり算出,機械損料等のみ,		時間	9,670		歩Ａ・単Ａ
S16001	＊＊＊　Ｓ単－ 40号　＊＊＊ ﾗﾌﾃﾚｰﾝｸﾚｰﾝ[油圧伸縮ｼﾞﾌﾞ型・排対型(2次)]					
	ﾗﾌﾃﾚｰﾝｸﾚｰﾝ[油圧伸縮ｼﾞﾌﾞ型・排対型(2次)] ,最大吊上能力4.9t吊,運転１日当たり算出,機械損料等＋燃料＋運転労務,軽油		日	67,836		歩Ａ・単Ａ
S16001	＊＊＊　Ｓ単－ 41号　＊＊＊ ﾄﾗｯｸｸﾚｰﾝ[ﾄﾗｯｸｸﾚｰﾝ・油圧伸縮ｼﾞﾌﾞ型]					
	ﾄﾗｯｸｸﾚｰﾝ[ﾄﾗｯｸｸﾚｰﾝ・油圧伸縮ｼﾞﾌﾞ型] ,最大吊上能力4.9t吊,運転１日当たり算出,機械損料等＋燃料＋運転労務,軽油		日	56,636		歩Ａ・単Ａ
S16003	＊＊＊　Ｓ単－ 42号　＊＊＊ ﾎﾞｰﾘﾝｸﾞﾏｼﾝ[大口径]					
	ﾎﾞｰﾘﾝｸﾞﾏｼﾝ[大口径] 通称30kW級,交替制補正対象外		供用日	33,000		歩Ａ・単Ａ
S16003	＊＊＊　Ｓ単－ 43号　＊＊＊ ﾎﾞｰﾘﾝｸﾞﾏｼﾝ[ﾛｰﾀﾘﾊﾟｰｶｯｼｮﾝ式・ｸﾛｰﾗ型]					
	ﾎﾞｰﾘﾝｸﾞﾏｼﾝ[ﾛｰﾀﾘﾊﾟｰｶｯｼｮﾝ式・ｸﾛｰﾗ型] 通称81kW級,交替制補正対象外		供用日	54,500		歩Ａ・単Ａ

事業名	宮古伊良部農業水利事業
工事名	地下ダム取水施設さく井工事【保良取水井】

コード	名　称（規　格）	数　量	単位	単　価	金　額	備　考
S18001	＊＊＊　S単－ 44号　＊＊＊ 土のう工					
	土のう工 撤去のみ		m3	13,666		歩A・単A
S18062	＊＊＊　S単－ 45号　＊＊＊ 土木シート敷設・撤去					
	土工用ﾏｯﾄ(ｼｰﾄ類)敷設･撤去 敷設		㎡	245		歩A・単A
S18062	＊＊＊　S単－ 46号　＊＊＊ ブルーシート設置					
	土工用ﾏｯﾄ(ｼｰﾄ類)敷設･撤去 敷設		㎡	152		歩A・単A
S18062	＊＊＊　S単－ 47号　＊＊＊ 土木シート敷設・撤去					
	土工用ﾏｯﾄ(ｼｰﾄ類)敷設･撤去 撤去		㎡	95		歩A・単A
S18062	＊＊＊　S単－ 48号　＊＊＊ 土工用ﾏｯﾄ(ｼｰﾄ類)敷設･撤去					
	土工用ﾏｯﾄ(ｼｰﾄ類)敷設･撤去 撤去		㎡	95		歩A・単A
S19025	＊＊＊　S単－ 49号　＊＊＊ 運搬（伐開、除根、除草）					
	運搬（伐開、除根、除草） 21.0km 以下,良好		空m3	1,955		歩A・単A
SA0101	＊＊＊　S単－ 50号　＊＊＊ SP 掘削					
	SP 掘削 土砂,ｵｰﾌﾟﾝｶｯﾄ,有り,－,普通土30,000m3未満又は湿地軟弱土,－,－,－,－		m3	423.3		歩A・単A
SA0101	＊＊＊　S単－ 51号　＊＊＊ SP 掘削					
	SP 掘削 土砂,ｵｰﾌﾟﾝｶｯﾄ,無し,無し,5,000m3未満,－,－,－,－		m3	397.5		歩A・単A
SA0102	＊＊＊　S単－ 52号　＊＊＊ SP 積込(ルーズ)					
	SP 積込(ルーズ) 土砂,土量50,000m3未満		m3	261		歩A・単A
SA0103	＊＊＊　S単－ 53号　＊＊＊ SP 床掘り					
	SP 床掘り 土砂,上記以外(小規模),－,－,		m3	2,563		歩A・単A
SA0121	＊＊＊　S単－ 54号　＊＊＊ SP 土砂等運搬					
	SP 土砂等運搬 標準,ﾊﾞｯｸﾎｳ　ﾊﾞｹｯﾄ容量0.8m3,土砂(岩塊･玉石混り土含む),無し,15.5km以下		m3	2,625		歩A・単A
SA0141	＊＊＊　S単－ 55号　＊＊＊ SP 路体（築堤）盛土・埋戻					
	SP 路体（築堤）盛土・埋戻 4.0m以上,20,000m3未満,無し,なし		m3	310		歩A・単A
SA0221	＊＊＊　S単－ 56号　＊＊＊ SP 殻運搬					
	SP 殻運搬 舗装版破砕,機械積込(舗装版厚15cm以下),無し,6.5km以下,		m3	3,456		歩A・単A
SA0221	＊＊＊　S単－ 57号　＊＊＊ SP 殻運搬					
	SP 殻運搬 舗装版破砕,機械積込(舗装版厚15cm以下),無し,22.0km以下,		m3	5,729		歩A・単A
SA0222	＊＊＊　S単－ 58号　＊＊＊ SP 舗装版破砕					
	SP 舗装版破砕 ｺﾝｸﾘｰﾄ舗装版,無し,不要,15cm以下,－,有り,なし		㎡	288.9		歩A・単A
SA0222	＊＊＊　S単－ 59号　＊＊＊ SP 舗装版破砕					
	SP 舗装版破砕 ｱｽﾌｧﾙﾄ舗装版,無し,不要,15cm以下,－,有り,なし		㎡	288.9		歩A・単A
SA0241	＊＊＊　S単－ 60号　＊＊＊ SP 削孔（アンカー）					
	SP 削孔（アンカー） 無し(ｸﾛｰﾗ型),90mm,ﾚｷ質土		m	16,100		歩A・単A
SA0241	＊＊＊　S単－ 61号　＊＊＊ SP 削孔（アンカー）					
	SP 削孔（アンカー） 無し(ｸﾛｰﾗ型),90mm,軟岩		m	19,740		歩A・単A
SA0241	＊＊＊　S単－ 62号　＊＊＊ SP 削孔（アンカー）					
	SP 削孔（アンカー） 無し(ｸﾛｰﾗ型),90mm,粘性土･砂質土		m	9,787		歩A・単A
SA0301	＊＊＊　S単－ 63号　＊＊＊ SP 基礎砕石					
	SP 基礎砕石 12.5cmを超え17.5cm以下,計上する,なし,再生クラッシャラン RC-40 40～0mm		㎡	2,058		歩A・単A
SA0301	＊＊＊　S単－ 64号　＊＊＊ SP 基礎砕石					
	SP 基礎砕石 7.5cmを超え12.5cm以下,計上する,なし,再生クラッシャラン RC-40 40～0mm		㎡	1,841		歩A・単A
SA0311	＊＊＊　S単－ 65号　＊＊＊ SP コンクリート					

事業名	宮古伊良部農業水利事業
工事名	地下ダム取水施設さく井工事【保良取水井】

コード	名　称（規　格）	数　量	単位	単　価	金　額	備　考
	SP コンクリート 無筋･鉄筋構造物,人力打設,計上する,-,一般養生,-,無し,-,,18-8-40(普通) W/C65%		m3	39,820		歩Ａ・単Ａ
	＊＊＊　S単－ 66号　＊＊＊					
SA0311	SP コンクリート					
	SP コンクリート 小型構造物,人力打設,計上する,-,一般養生,-,無し,-,,ｺﾝｸﾘｰﾄ各種		m3	48,260		歩Ａ・単Ａ
	＊＊＊　S単－ 67号　＊＊＊					
SA0312	SP 型枠					
	SP 型枠 一般型枠,鉄筋･無筋構造物		㎡	13,310		歩Ａ・単Ａ
	＊＊＊　T単－ 1号　＊＊＊					
T00003	井戸設置工φ550（保良1-2）					
	削孔長L=31.8m,ケーシングL=32.5m		箇所	6,671,610		歩Ａ・単Ａ
	＊＊＊　T単－ 2号　＊＊＊					
T00004	井戸設置工φ550（保良1-3）					
	削孔長L=32.3m,ケーシングL=33.6m		箇所	6,723,868		歩Ａ・単Ａ
	＊＊＊　T単－ 3号　＊＊＊					
T00005	井戸設置工φ550（保良2-1）					
	削孔長L=41.8m,ケーシングL=41.5m		箇所	9,273,003		歩Ａ・単Ａ
	＊＊＊　T単－ 4号　＊＊＊					
T00008	孔口保護工					
			箇所	25,366		歩Ａ・単Ａ
	＊＊＊　T単－ 5号　＊＊＊					
T00009	硬質ポリ塩化ビニル管人力布設					
	VP,5%スリット,直管（両差し口）,50mm		m	6,341		歩Ａ・単Ａ
	＊＊＊　T単－ 6号　＊＊＊					
T00011	深井戸用水中ポンプ設置					
	φ50(保良1-2,1-3)		基	99,414		歩Ａ・単Ａ
	＊＊＊　T単－ 7号　＊＊＊					
T00012	深井戸用水中ポンプ撤去					
	φ50,（保良1-2.1-3）		基	59,574		歩Ａ・単Ａ
	＊＊＊　T単－ 8号　＊＊＊					
T00013	揚水管（SGP白管）損料					
	φ50,供用3ヶ月未満		式	10,634		歩Ａ・単Ａ
	＊＊＊　T単－ 9号　＊＊＊					
T00014	深井戸用水中ポンプ設置					
	φ50,（仲原2-1）		基	121,995		歩Ａ・単Ａ
	＊＊＊　T単－ 10号　＊＊＊					
T00015	深井戸用水中ポンプ撤去					
	φ50,（仲原2-1）		基	65,331		歩Ａ・単Ａ
	＊＊＊　T単－ 11号　＊＊＊					
T00017	ポリエチレン管設置・撤去					
	φ50,給水井戸～水槽		m	1,335		歩Ａ・単Ａ
	＊＊＊　T単－ 12号　＊＊＊					
T00019	ポリエチレン管損料					
	φ50,供用3ヶ月未満		m	220		歩Ａ・単Ａ
	＊＊＊　T単－ 13号　＊＊＊					
T00020	取水井戸マンホール工					
			箇所	6,500		歩Ａ・単Ａ
	＊＊＊　T単－ 14号　＊＊＊					
T50001	土のう（仕掛え～設置）					
	UV対策型,62cm×48cm		m3	34,272		歩Ａ・単Ａ
	＊＊＊　C単－ 1号　＊＊＊					
C00001	ボーリングマシン（大口径）					
	30kW級，1日当たり運転時間6.9時間		日	66,723		歩Ａ・単Ａ

事業名	宮古伊良部農業水利事業
工事名	地下ダム取水施設さく井工事【保良取水井】

コード	名　称	数　量	単位	単　価	金　額	備　考
	＊＊＊　S単－ 1号　＊＊＊					
S02115	土木一般世話役		人		1.000 人	歩Ａ 当たり算出
	土木一般世話役			時間的制約:なし 夜間制約作業時間:0.0	制約作業時間:0.0 冬期補正:なし	
	1)労務ｺｰﾄﾞ 2)労務単価算定区分	R01001 基(C)		豪雪補正:なし 基本給時間:8.0	亜熱帯補正:２５％ 超勤時間:0.0	
				深夜時間:0.0	週休:月単位	
R01001	土木一般世話役	1.000	人	35,700	35,700	
	合　　計				35,700	算出数量 1.000 人
	単　　価				35,700	
	＊＊＊　S単－ 2号　＊＊＊					
S02115	特殊作業員		人		1.000 人	歩Ａ 当たり算出
	特殊作業員			時間的制約:なし 夜間制約作業時間:0.0	制約作業時間:0.0 冬期補正:なし	
	1)労務ｺｰﾄﾞ 2)労務単価算定区分	R01002 基(C)		豪雪補正:なし 基本給時間:8.0	亜熱帯補正:２５％ 超勤時間:0.0	
				深夜時間:0.0	週休:月単位	
R01002	特殊作業員	1.000	人	29,070	29,070	
	合　　計				29,070	算出数量 1.000 人
	単　　価				29,070	
	＊＊＊　S単－ 3号　＊＊＊					
S02115	普通作業員		人		1.000 人	歩Ａ 当たり算出
	普通作業員			時間的制約:なし 夜間制約作業時間:0.0	制約作業時間:0.0 冬期補正:なし	
	1)労務ｺｰﾄﾞ 2)労務単価算定区分	R01003 基(C)		豪雪補正:なし 基本給時間:8.0	亜熱帯補正:２５％ 超勤時間:0.0	
				深夜時間:0.0	週休:月単位	
R01003	普通作業員	1.000	人	23,766	23,766	
	合　　計				23,766	算出数量 1.000 人
	単　　価				23,766	
	＊＊＊　S単－ 4号　＊＊＊					
S02115	溶接工		人		1.000 人	歩Ａ 当たり算出
	溶接工			時間的制約:なし 夜間制約作業時間:0.0	制約作業時間:0.0 冬期補正:なし	
	1)労務ｺｰﾄﾞ 2)労務単価算定区分	R01011 基(C)		豪雪補正:なし 基本給時間:8.0	亜熱帯補正:２５％ 超勤時間:0.0	
				深夜時間:0.0	週休:月単位	
R01011	溶接工	1.000	人	30,294	30,294	
	合　　計				30,294	算出数量 1.000 人
	単　　価				30,294	
	＊＊＊　S単－ 5号　＊＊＊					
S02115	据付工		人		1.000 人	歩Ａ 当たり算出
	据付工			時間的制約:なし 夜間制約作業時間:0.0	制約作業時間:0.0 冬期補正:なし	
	1)労務ｺｰﾄﾞ 2)労務単価算定区分	R03002 基(C)		豪雪補正:なし 基本給時間:8.0	亜熱帯補正:２５％ 超勤時間:0.0	
				深夜時間:0.0	週休:月単位	
R03002	据付工	1.000	人	32,232	32,232	
	合　　計				32,232	算出数量 1.000 人

事業名	宮古伊良部農業水利事業
工事名	地下ダム取水施設さく井工事【保良取水井】

コード	名　称	数　量	単位	単　価	金　額	備　考
	単　　価				32,232	
	＊＊＊　S単－ 6号　＊＊＊					
S02115	電工		人		1.000 人	歩Ａ 当たり算出
	電工			時間的制約:なし 夜間制約作業時間:0.0	制約作業時間:0.0 冬期補正:なし	
	1)労務ｺｰﾄﾞ 2)労務単価算定区分	R01013 基(C)		豪雪補正:なし 基本給時間:8.0	亜熱帯補正:２５％ 超勤時間:0.0	
				深夜時間:0.0	週休:月単位	
R01013	電工	1.000	人	24,174	24,174	
	合　　計				24,174	算出数量 1.000 人
	単　　価				24,174	
	＊＊＊　S単－ 7号　＊＊＊					
S02115	配管工		人		1.000 人	歩Ａ 当たり算出
	配管工			時間的制約:なし 夜間制約作業時間:0.0	制約作業時間:0.0 冬期補正:なし	
	1)労務ｺｰﾄﾞ 2)労務単価算定区分	R02006 基(C)		豪雪補正:なし 基本給時間:8.0	亜熱帯補正:２５％ 超勤時間:0.0	
				深夜時間:0.0	週休:月単位	
R02006	配管工	1.000	人	23,970	23,970	
	合　　計				23,970	算出数量 1.000 人
	単　　価				23,970	
	＊＊＊　S単－ 8号　＊＊＊					
S02116	井戸洗浄		回		1.000 各単位	歩Ａ 当たり算出
	井戸洗浄 φ400井戸,掘削後,エアリフト洗浄,スワービング,,			時間的制約:なし 夜間制約作業時間:0.0	制約作業時間:0.0 冬期補正:なし	
	1)資材区分 2)地域資材単価コード（Ｐ）	地域資材（Ｐコード） P96006		豪雪補正:なし 基本給時間:8.0	亜熱帯補正:２５％ 超勤時間:0.0	
	3)地区資材単価コード（Ｊ） 4)施設機械資材単価コード（Ｋ）			深夜時間:0.0	週休:月単位	
P96006	井戸洗浄 φ400井戸,掘削後,エアリフト洗浄,スワービング	1.000	回	140,000	140,000	
	合　　計				140,000	算出数量 1.000 各単位
	単　　価				140,000	
	＊＊＊　S単－ 9号　＊＊＊					
S02116	マンホール蓋		組		1.000 各単位	歩Ａ 当たり算出
	マンホール蓋 φ600、T-25用、簡易防水型,,			時間的制約:なし 夜間制約作業時間:0.0	制約作業時間:0.0 冬期補正:なし	
	1)資材区分 2)地域資材単価コード（Ｐ）	地域資材（Ｐコード） P96020		豪雪補正:なし 基本給時間:8.0	亜熱帯補正:２５％ 超勤時間:0.0	
	3)地区資材単価コード（Ｊ） 4)施設機械資材単価コード（Ｋ）			深夜時間:0.0	週休:月単位	
P96020	マンホール蓋 φ600、T-25用、簡易防水型	1.000	組	155,000	155,000	
	合　　計				155,000	算出数量 1.000 各単位
	単　　価				155,000	
	＊＊＊　S単－ 10号　＊＊＊					
S02116	無収縮モルタル		kg		1.000 各単位	歩Ａ 当たり算出
	無収縮モルタル 標準混和量1,875kg/m3,,			時間的制約:なし 夜間制約作業時間:0.0	制約作業時間:0.0 冬期補正:なし	
	1)資材区分 2)地域資材単価コード（Ｐ）	地域資材（Ｐコード） P96010		豪雪補正:なし 基本給時間:8.0	亜熱帯補正:２５％ 超勤時間:0.0	
	3)地区資材単価コード（Ｊ） 4)施設機械資材単価コード（Ｋ）			深夜時間:0.0	週休:月単位	

事業名	宮古伊良部農業水利事業
工事名	地下ダム取水施設さく井工事【保良取水井】

コード	名　称	数　量	単位	単　価	金　額	備　考
P96010	無収縮モルタル 標準混和量1,875kg/m3	1.000	kg	188	188	
	合　　計				188	算出数量 1.000 各単位
	単　　価				188	
	＊＊＊　Ｓ単－ 11号　＊＊＊					
S02116	硬質ポリ塩化ビニル管継手（TS継手）		個		1.000 各単位	歩Ａ 当たり算出
	硬質ポリ塩化ビニル管継手（TS継手） ソケット　A形　VPφ50,,			時間的制約:なし 夜間制約作業時間:0.0	制約作業時間:0.0 冬期補正:なし	
	1)資材区分 2)地域資材単価コード（Ｐ）	地域資材（Ｐコード） P96008		豪雪補正:なし 基本給時間:8.0	亜熱帯補正:２５％ 超勤時間:0.0	
	3)地区資材単価コード（Ｊ） 4)施設機械資材単価コード（Ｋ）			深夜時間:0.0	週休:月単位	
P96008	硬質ポリ塩化ビニル管継手（TS継手） ソケット　A形　VPφ50	1.000	個	246	246	
	合　　計				246	算出数量 1.000 各単位
	単　　価				246	
	＊＊＊　Ｓ単－ 12号　＊＊＊					
S02116	スリット型スクリーン管		m		1.000 各単位	歩Ａ 当たり算出
	スリット型スクリーン管 開口率５％以上　網巻加工　VPφ50,,			時間的制約:なし 夜間制約作業時間:0.0	制約作業時間:0.0 冬期補正:なし	
	1)資材区分 2)地域資材単価コード（Ｐ）	地域資材（Ｐコード） P96007		豪雪補正:なし 基本給時間:8.0	亜熱帯補正:２５％ 超勤時間:0.0	
	3)地区資材単価コード（Ｊ） 4)施設機械資材単価コード（Ｋ）			深夜時間:0.0	週休:月単位	
P96007	スリット型スクリーン管 開口率５％以上　網巻加工　VPφ50	1.000	m	5,060	5,060	
	合　　計				5,060	算出数量 1.000 各単位
	単　　価				5,060	
	＊＊＊　Ｓ単－ 13号　＊＊＊					
S02116	水道用硬質ポリ塩化ビニル管継手（TS継手）		個		1.000 各単位	歩Ａ 当たり算出
	水道用硬質ポリ塩化ビニル管継手（TS継手） キャップ　　A形　径50,,			時間的制約:なし 夜間制約作業時間:0.0	制約作業時間:0.0 冬期補正:なし	
	1)資材区分 2)地域資材単価コード（Ｐ）	地域資材（Ｐコード） P05249		豪雪補正:なし 基本給時間:8.0	亜熱帯補正:２５％ 超勤時間:0.0	
	3)地区資材単価コード（Ｊ） 4)施設機械資材単価コード（Ｋ）			深夜時間:0.0	週休:月単位	
P05249	水道用硬質ポリ塩化ビニル管継手（TS継手） キャップ　　A形　径50	1.000	個	227	227	
	合　　計				227	算出数量 1.000 各単位
	単　　価				227	
	＊＊＊　Ｓ単－ 14号　＊＊＊					
S02116	水道用鉄蓋		組		1.000 各単位	歩Ａ 当たり算出
	水道用鉄蓋 T-25,簡易防水,φ250,H=150,,			時間的制約:なし 夜間制約作業時間:0.0	制約作業時間:0.0 冬期補正:なし	
	1)資材区分 2)地域資材単価コード（Ｐ）	地域資材（Ｐコード） P96009		豪雪補正:なし 基本給時間:8.0	亜熱帯補正:２５％ 超勤時間:0.0	
	3)地区資材単価コード（Ｊ） 4)施設機械資材単価コード（Ｋ）			深夜時間:0.0	週休:月単位	
P96009	水道用鉄蓋 T-25,簡易防水,φ250,H=150	1.000	組	19,300	19,300	
	合　　計				19,300	算出数量 1.000 各単位
	単　　価				19,300	
	＊＊＊　Ｓ単－ 15号　＊＊＊					
S02116	配管用炭素鋼鋼管(白管)		本		1.000 各単位	歩Ａ 当たり算出
	配管用炭素鋼鋼管(白管) ネジ無し(ソケット無) 50A 長4.0m,,			時間的制約:なし 夜間制約作業時間:0.0	制約作業時間:0.0 冬期補正:なし	

事業名	宮古伊良部農業水利事業
工事名	地下ダム取水施設さく井工事【保良取水井】

コード	名　称	数　量	単位	単　価	金　額	備　考
	1)資材区分 2)地域資材単価コード（Ｐ）	地域資材（Ｐコード） P02036		豪雪補正:なし 基本給時間:8.0	亜熱帯補正:２５％ 超勤時間:0.0	
	3)地区資材単価コード（Ｊ） 4)施設機械資材単価コード（Ｋ）			深夜時間:0.0	週休:月単位	
P02036	配管用炭素鋼鋼管(白管) ネジ無し(ソケット無) 50A 長4.0m	1.000	本	9,600	9,600	
	合　計				9,600	算出数量 1.000 各単位
	単　価				9,600	
	＊＊＊　Ｓ単－ 16号　＊＊＊					
S02116	ねじ込み式可鍛鋳鉄製管継手（白）		個		1.000 各単位	歩Ａ 当たり算出
	ねじ込み式可鍛鋳鉄製管継手（白） ソケット　50A,,			時間的制約:なし 夜間制約作業時間:0.0	制約作業時間:0.0 冬期補正:なし	
	1)資材区分 2)地域資材単価コード（Ｐ）	地域資材（Ｐコード） P96011		豪雪補正:なし 基本給時間:8.0	亜熱帯補正:２５％ 超勤時間:0.0	
	3)地区資材単価コード（Ｊ） 4)施設機械資材単価コード（Ｋ）			深夜時間:0.0	週休:月単位	
P96011	ねじ込み式可鍛鋳鉄製管継手（白） ソケット　50A	1.000	個	591	591	
	合　計				591	算出数量 1.000 各単位
	単　価				591	
	＊＊＊　Ｓ単－ 17号　＊＊＊					
S02116	一般用ポリエチレン管		m		1.000 各単位	歩Ａ 当たり算出
	一般用ポリエチレン管 ２種　径５０,,			時間的制約:なし 夜間制約作業時間:0.0	制約作業時間:0.0 冬期補正:なし	
	1)資材区分 2)地域資材単価コード（Ｐ）	地域資材（Ｐコード） P07023		豪雪補正:なし 基本給時間:8.0	亜熱帯補正:２５％ 超勤時間:0.0	
	3)地区資材単価コード（Ｊ） 4)施設機械資材単価コード（Ｋ）			深夜時間:0.0	週休:月単位	
P07023	一般用ポリエチレン管 ２種　径５０	1.000	m	488	488	
	合　計				488	算出数量 1.000 各単位
	単　価				488	
	＊＊＊　Ｓ単－ 18号　＊＊＊					
S02116	コーラル（流し）		m3		1.000 各単位	歩Ａ 当たり算出
	コーラル（流し）			時間的制約:なし 夜間制約作業時間:0.0	制約作業時間:0.0 冬期補正:なし	
	1)資材区分 2)地域資材単価コード（Ｐ）	地区資材（Ｊコード）		豪雪補正:なし 基本給時間:8.0	亜熱帯補正:２５％ 超勤時間:0.0	
	3)地区資材単価コード（Ｊ） 4)施設機械資材単価コード（Ｋ）	JJ0012		深夜時間:0.0	週休:月単位	
JJ0012	コーラル（流し）	1.000	m3	2,650	2,650	
	合　計				2,650	算出数量 1.000 各単位
	単　価				2,650	
	＊＊＊　Ｓ単－ 19号　＊＊＊					
S02116	測量杭（杉）		本		1.000 各単位	歩Ａ 当たり算出
	測量杭（杉） 4.5cm×4.5cm×60cm,,			時間的制約:なし 夜間制約作業時間:0.0	制約作業時間:0.0 冬期補正:なし	
	1)資材区分 2)地域資材単価コード（Ｐ）	地域資材（Ｐコード） P38006		豪雪補正:なし 基本給時間:8.0	亜熱帯補正:２５％ 超勤時間:0.0	
	3)地区資材単価コード（Ｊ） 4)施設機械資材単価コード（Ｋ）			深夜時間:0.0	週休:月単位	
P38006	測量杭（杉） 4.5cm×4.5cm×60cm	1.000	本	186	186	
	合　計				186	算出数量 1.000 各単位
	単　価				186	
	＊＊＊　Ｓ単－ 20号　＊＊＊					

事業名	宮古伊良部農業水利事業
工事名	地下ダム取水施設さく井工事【保良取水井】

コード	名　称	数　量	単位	単　価	金　額	備　考
S02116	標識ロープ		m		1.000 各単位	歩Ａ 当たり算出
	標識ロープ 黄黒ポリ製　　径　9mm,,			時間的制約:なし 夜間制約作業時間:0.0	制約作業時間:0.0 冬期補正:なし	
	1)資材区分 2)地域資材単価コード（Ｐ）	地域資材（Ｐコード） P39021		豪雪補正:なし 基本給時間:8.0	亜熱帯補正:２５％ 超勤時間:0.0	
	3)地区資材単価コード（Ｊ） 4)施設機械資材単価コード（Ｋ）			深夜時間:0.0	週休:月単位	
P39021	標識ロープ 黄黒ポリ製　　径　9mm	1.000	m	25	25	
	合　　計				25	算出数量 1.000 各単位
	単　　価				25	
	＊＊＊　Ｓ単－ 21号　＊＊＊					
S02116	ボーリングマシン【大口径】30kW級		式		1.000 各単位	歩Ａ 当たり算出
	ボーリングマシン【大口径】30kW級 那覇港～平良港（陸送費含まず）,往復,,			時間的制約:なし 夜間制約作業時間:0.0	制約作業時間:0.0 冬期補正:なし	
	1)資材区分 2)地域資材単価コード（Ｐ）	地域資材（Ｐコード） P96013		豪雪補正:なし 基本給時間:8.0	亜熱帯補正:２５％ 超勤時間:0.0	
	3)地区資材単価コード（Ｊ） 4)施設機械資材単価コード（Ｋ）			深夜時間:0.0	週休:月単位	
P96013	ボーリングマシン【大口径】30kW級 那覇港～平良港（陸送費含まず）,往復	1.000	式	2,790,000	2,790,000	
	合　　計				2,790,000	算出数量 1.000 各単位
	単　　価				2,790,000	
	＊＊＊　Ｓ単－ 22号　＊＊＊					
S02116	ボーリングマシン【ﾛｰﾀﾘｰﾊﾟｰｶｯｼｮﾝ式】		式		1.000 各単位	歩Ａ 当たり算出
	ボーリングマシン【ﾛｰﾀﾘｰﾊﾟｰｶｯｼｮﾝ式】 （ﾛｯﾄﾞ等含む）,那覇港～平良港（往復）,,			時間的制約:なし 夜間制約作業時間:0.0	制約作業時間:0.0 冬期補正:なし	
	1)資材区分 2)地域資材単価コード（Ｐ）	地域資材（Ｐコード） P96014		豪雪補正:なし 基本給時間:8.0	亜熱帯補正:２５％ 超勤時間:0.0	
	3)地区資材単価コード（Ｊ） 4)施設機械資材単価コード（Ｋ）			深夜時間:0.0	週休:月単位	
P96014	ボーリングマシン【ﾛｰﾀﾘｰﾊﾟｰｶｯｼｮﾝ式】 （ﾛｯﾄﾞ等含む）,那覇港～平良港（往復）	1.000	式	2,070,000	2,070,000	
	合　　計				2,070,000	算出数量 1.000 各単位
	単　　価				2,070,000	
	＊＊＊　Ｓ単－ 23号　＊＊＊					
S02116	沖縄県産業廃棄物処理税		ton		1.000 各単位	歩Ａ 当たり算出
	沖縄県産業廃棄物処理税			時間的制約:なし 夜間制約作業時間:0.0	制約作業時間:0.0 冬期補正:なし	
	1)資材区分 2)地域資材単価コード（Ｐ）	地域資材（Ｐコード） P96019		豪雪補正:なし 基本給時間:8.0	亜熱帯補正:２５％ 超勤時間:0.0	
	3)地区資材単価コード（Ｊ） 4)施設機械資材単価コード（Ｋ）			深夜時間:0.0	週休:補正なし	
P96019	沖縄県産業廃棄物処理税	1.000	ton	909	909	
	合　　計				909	算出数量 1.000 各単位
	単　　価				909	
	＊＊＊　Ｓ単－ 24号　＊＊＊					
S02123	産業廃棄物処理費（As殻）		ton		1.000 各単位	歩Ａ 当たり算出
	産業廃棄物処理費（As殻） 中間処理,　(有) 嶺原鉱業			時間的制約:なし 夜間制約作業時間:0.0	制約作業時間:0.0 冬期補正:なし	
	1)地域資材単価コード 2)資材規格	P96016 中間処理,　(有) 嶺原鉱業		豪雪補正:なし 基本給時間:8.0	亜熱帯補正:２５％ 超勤時間:0.0	
	3)単価の入力	700円		深夜時間:0.0	週休:月単位	
P96016	産業廃棄物処理費（As殻） 中間処理,　(有) 嶺原鉱業	1.000	ton	700	700	
	合　　計				700	算出数量 1.000 各単位
	単　　価				700	

事業名	宮古伊良部農業水利事業
工事名	地下ダム取水施設さく井工事【保良取水井】

コード	名　称	数　量	単位	単　価	金　額	備　考
	＊＊＊　Ｓ単－ 25号　＊＊＊					
S02123	産業廃棄物処理費（Co殻(無筋)）		ton		1.000 各単位	歩Ａ 当たり算出
	産業廃棄物処理費（Co殻(無筋)） 中間処理,嶺原鉱業			時間的制約:なし 夜間制約作業時間:0.0	制約作業時間:0.0 冬期補正:なし	
	1)地域資材単価コード 2)資材規格	P96021 中間処理,嶺原鉱業		豪雪補正:なし 基本給時間:8.0	亜熱帯補正:２５％ 超勤時間:0.0	
	3)単価の入力	0円		深夜時間:0.0	週休:月単位	
P96021	産業廃棄物処理費（Co殻(無筋)） 中間処理,嶺原鉱業	1.000	ton	800	800	
	合　　計				800	算出数量 1.000 各単位
	単　　価				800	
	＊＊＊　Ｓ単－ 26号　＊＊＊					
S02123	産業廃棄物処理費（As切断屑）		ton		1.000 各単位	歩Ａ 当たり算出
	産業廃棄物処理費（As切断屑） 最終処理，(有)松島開発			時間的制約:なし 夜間制約作業時間:0.0	制約作業時間:0.0 冬期補正:なし	
	1)地域資材単価コード 2)資材規格	P96017 最終処理，(有)松島開発		豪雪補正:なし 基本給時間:8.0	亜熱帯補正:２５％ 超勤時間:0.0	
	3)単価の入力	100,000円		深夜時間:0.0	週休:月単位	
P96017	産業廃棄物処理費（As切断屑） 最終処理，(有)松島開発	1.000	ton	100,000	100,000	
	合　　計				100,000	算出数量 1.000 各単位
	単　　価				100,000	
	＊＊＊　Ｓ単－ 27号　＊＊＊					
S02123	産業廃棄物処理費（シート類）		ton		1.000 各単位	歩Ａ 当たり算出
	産業廃棄物処理費（シート類） 最終処理,(有)松島開発			時間的制約:なし 夜間制約作業時間:0.0	制約作業時間:0.0 冬期補正:なし	
	1)地域資材単価コード 2)資材規格	P96018 最終処理,(有)松島開発		豪雪補正:なし 基本給時間:8.0	亜熱帯補正:２５％ 超勤時間:0.0	
	3)単価の入力	0円		深夜時間:0.0	週休:月単位	
P96018	産業廃棄物処理費（シート類） 最終処理,(有)松島開発	1.000	ton	80,000	80,000	
	合　　計				80,000	算出数量 1.000 各単位
	単　　価				80,000	
	＊＊＊　Ｓ単－ 28号　＊＊＊					
S02200	［SP 施工パッケージ（直接入力用）］		m		1.000 m	歩Ａ 当たり算出
	［SP 施工パッケージ（直接入力用）］ コンクリート舗装版切断，（乾式カッター:SP直接入力）			時間的制約:なし 夜間制約作業時間:0.0	制約作業時間:0.0 冬期補正:なし	
				豪雪補正:なし 基本給時間:8.0	亜熱帯補正:２５％ 超勤時間:0.0	
				深夜時間:0.0	週休:月単位	
	単　　価		m		1,401	
	＊＊＊　Ｓ単－ 29号　＊＊＊					
S02200	［SP 施工パッケージ（直接入力用）］		m		1.000 [各単位]	歩Ａ 当たり算出
	［SP 施工パッケージ（直接入力用）］ アスファルト舗装版切断（乾式カッター：SP直接入力）			時間的制約:なし 夜間制約作業時間:0.0	制約作業時間:0.0 冬期補正:なし	
				豪雪補正:なし 基本給時間:8.0	亜熱帯補正:２５％ 超勤時間:0.0	
				深夜時間:0.0	週休:月単位	
	単　　価		m		774.6	
	＊＊＊　Ｓ単－ 30号　＊＊＊					

事業名	宮古伊良部農業水利事業
工事名	地下ダム取水施設さく井工事【保良取水井】

コード	名　称	数　量	単位	単　価	金　額	備　考
S03017	養生		m3		10.000 m3	歩Ａ 当たり算出
	養生 一般養生,無筋構造物,なし			時間的制約:なし 夜間制約作業時間:0.0	制約作業時間:0.0 冬期補正:なし	
	1)養生方法 2)構造物区分	一般養生 無筋構造物		豪雪補正:なし 基本給時間:8.0	亜熱帯補正:２５％ 超勤時間:0.0	
	3)長期割引単価区分（賃料機械）	なし		深夜時間:0.0	週休:月単位	
R01001	土木一般世話役	0.100	人	35,700	3,570	
R01003	普通作業員	0.310	人	23,766	7,367	
Y00004	諸雑費 10	0.100		10,937	1,094	
	合　計				12,031	算出数量 10.000 m3
	単　価		m3		1,203	
	＊＊＊　Ｓ単－ 31号　＊＊＊					
S03030	鉄筋工（加工・組立）		ton		1.000 ton	歩Ａ 当たり算出
	鉄筋工（加工・組立） 加工・組立,一般構造物,D10,SD295,なし			時間的制約:なし 夜間制約作業時間:0.0	制約作業時間:0.0 冬期補正:なし	
	1)作業区分 2)組立区分	加工・組立 一般構造物		豪雪補正:なし 基本給時間:8.0	亜熱帯補正:２５％ 超勤時間:0.0	
	3)鉄筋径(mm) 4)鉄筋規格区分	D10 SD295		深夜時間:0.0	週休:月単位	
	5)長期割引単価区分(賃料機械)	なし				
P18245	異形棒鋼 SD295　　D10	1.030	ton	118,000	121,540	
R01001	土木一般世話役	0.250	人	35,700	8,925	
R01010	鉄筋工	2.880	人	33,864	97,528	
R01003	普通作業員	0.250	人	23,766	5,942	
Y00004	諸雑費	0.120		112,395	13,487	
F01086	ﾗﾌﾃﾚｰﾝｸﾚｰﾝ[油圧伸縮ｼﾞﾌﾞ型・~低騒・排対型(~2014)] 最大吊上能力25t吊	0.040	日	65,500	2,620	
R01001	土木一般世話役	0.630	人	35,700	22,491	
R01010	鉄筋工	4.380	人	33,864	148,324	
R01003	普通作業員	0.380	人	23,766	9,031	
Y00004	諸雑費	0.080		179,846	14,388	
F01086	ﾗﾌﾃﾚｰﾝｸﾚｰﾝ[油圧伸縮ｼﾞﾌﾞ型・~低騒・排対型(~2014)] 最大吊上能力25t吊	0.110	日	65,500	7,205	
	合　計				451,481	算出数量 1.000 ton
	単　価		ton		451,481	
	＊＊＊　Ｓ単－ 32号　＊＊＊					
S04043	やぐら設置･撤去工		回		1.000 基	歩Ａ 当たり算出
	やぐら設置･撤去工 大口径ﾎﾞｰﾘﾝｸﾞﾏｼﾝ工,なし			時間的制約:なし 夜間制約作業時間:0.0	制約作業時間:0.0 冬期補正:なし	
	1)施工区分 2)ｸﾚｰﾝ長期割引単価区分（賃料機械）	大口径ﾎﾞｰﾘﾝｸﾞﾏｼﾝ工 なし		豪雪補正:なし 基本給時間:8.0	亜熱帯補正:２５％ 超勤時間:0.0	
				深夜時間:0.0	週休:月単位	
F01086	ﾗﾌﾃﾚｰﾝｸﾚｰﾝ[油圧伸縮ｼﾞﾌﾞ型・~低騒・排対型(~2014)] 最大吊上能力25t吊	1.000	日	65,500	65,500	
R01001	土木一般世話役	1.250	人	35,700	44,625	
R01012	とび工	1.250	人	35,802	44,753	
R01002	特殊作業員	2.500	人	29,070	72,675	
R01003	普通作業員	2.500	人	23,766	59,415	
	合　計				286,968	算出数量 1.000 回
	単　価		回		286,968	

事業名	宮古伊良部農業水利事業
工事名	地下ダム取水施設さく井工事【保良取水井】

コード	名　称	数　量	単位	単　価	金　額	備　考
	＊＊＊　Ｓ単－ 33号　＊＊＊					
S07021	硬質ﾎﾟﾘ塩化ﾋﾞﾆﾙ管人力布設		m		10.000 m	歩Ａ 当たり算出
	硬質ﾎﾟﾘ塩化ﾋﾞﾆﾙ管人力布設 VP,50mm,直管(両差し口),4.0m管,0箇所			時間的制約:なし 夜間制約作業時間:0.0	制約作業時間:0.0 冬期補正:なし	
	1)管種区分 2)管径区分(mm)	VP 50mm		豪雪補正:なし 基本給時間:8.0	亜熱帯補正:２５％ 超勤時間:0.0	
	3)形状区分 4)管長区分	直管(両差し口) 4.0m管		深夜時間:0.0	週休:月単位	
	5)接合箇所	0箇所				
P05025	硬質ポリ塩化ビニル管 一般管VP　径50　長4.0m	2.440	本	2,130	5,197	
Y00004	雑材料費	0.020		5,197	104	
R01001	土木一般世話役	0.090	人	35,700	3,213	
R01002	特殊作業員	0.140	人	29,070	4,070	
R01003	普通作業員	0.190	人	23,766	4,516	
	合　計				17,100	算出数量 10.000 m
	単　価		m		1,710	
	＊＊＊　Ｓ単－ 34号　＊＊＊					
S08042	砂利舗装工(機械)		㎡		100.000 ㎡	歩Ａ 当たり算出
	砂利舗装工(機械) 再生ｸﾗｯｼｬﾗﾝ,RC-40,10cm,2.5m以上,敷均し,不要,なし,あり			時間的制約:なし 夜間制約作業時間:0.0	制約作業時間:0.0 冬期補正:なし	
	1)舗設材の種別 2)規格	再生ｸﾗｯｼｬﾗﾝ RC-40		豪雪補正:なし 基本給時間:8.0	亜熱帯補正:２５％ 超勤時間:0.0	
	3)仕上がり厚さ 4)敷均し幅	10cm 2.5m以上		深夜時間:0.0	週休:月単位	
	5)施工区分 6)舗装面仕上げ作業の必要性	敷均し 不要				
	7)長期割引単価区分(賃料機械)の選択 8)単価０円区分(舗設材)	なし あり				
J03118	再生クラッシャラン RC-40　40～0mm	11.600	m3	0	0	
R01001	土木一般世話役	0.250	人	35,700	8,925	
R01003	普通作業員	0.780	人	23,766	18,537	
M02041	ﾊﾞｯｸﾎｳ[ｸﾛｰﾗ型・排対型(2次)] ﾊﾞｹｯﾄ容量0.28m3	2.500	時間	1,950	4,875	
P34029	軽油 ﾊﾟﾄﾛｰﾙ給油	15.000	L	148	2,220	
R01021	運転手（特殊）	0.430	人	33,048	14,211	
	合　計				48,768	算出数量 100.000 ㎡
	単　価		㎡		488	
	＊＊＊　Ｓ単－ 35号　＊＊＊					
S08713	【横断・転落防止柵設置】		m		1.000 m	歩Ａ 当たり算出
	【横断・転落防止柵設置】 ｺﾝｸﾘｰﾄ建込,3.0m,ﾋﾞｰﾑ式・ﾊﾟﾈﾙ式,100m未満,－,無し			時間的制約:なし 夜間制約作業時間:0.0	制約作業時間:0.0 冬期補正:なし	
	1)横断･転落防止柵1m当たり単価 2)作業区分	0円 ｺﾝｸﾘｰﾄ建込		豪雪補正:なし 基本給時間:8.0	亜熱帯補正:２５％ 超勤時間:0.0	
	3)支柱間隔 4)規格・仕様	3.0m ﾋﾞｰﾑ式・ﾊﾟﾈﾙ式		深夜時間:0.0	週休:月単位	
	5)施工規模 6)時間的制約	100m未満 －				
	7)夜間作業	無し				
P22501	横断･転落防止柵 ﾋﾞｰﾑ式・ﾊﾟﾈﾙ式	1.000	m	0	0	
A04041	横断･転落防止柵設置(ｺﾝｸﾘｰﾄ建込) ﾋﾞｰﾑ式･ﾊﾟﾈﾙ式　支柱間隔3m	1.350	m	1,234	1,666	
	合　計				1,666	算出数量 1.000 m
	単　価		m		1,666	
	＊＊＊　Ｓ単－ 36号　＊＊＊					

事業名	宮古伊良部農業水利事業
工事名	地下ダム取水施設さく井工事【保良取水井】

コード	名　称	数　量	単位	単　価	金　額	備　考
S08714	【横断・転落防止柵撤去】		m		1.000 m	歩Ａ 当たり算出
	【横断・転落防止柵撤去】 土中建込,3.0m,ﾋﾞｰﾑ式・ﾊﾟﾈﾙ式,受けない,無し			時間的制約:なし 夜間制約作業時間:0.0	制約作業時間:0.0 冬期補正:なし	
	1)作業区分 2)支柱間隔	土中建込 3.0m		豪雪補正:なし 基本給時間:8.0	亜熱帯補正:２５％ 超勤時間:0.0	
	3)規格・仕様 4)時間的制約	ﾋﾞｰﾑ式・ﾊﾟﾈﾙ式 受けない		深夜時間:0.0	週休:月単位	
	5)夜間作業	無し				
A04101	横断･転落防止柵撤去(土中) ﾋﾞｰﾑ式･ﾊﾟﾈﾙ式　支柱間隔3m	1.000	m	1,102	1,102	
	合　　計				1,102	算出数量 1.000 m
	単　　価		m		1,102	
	＊＊＊　Ｓ単－ 37号　＊＊＊					
S15002	耕地復旧(畦畔)		m		10.000 m	歩Ａ 当たり算出
	耕地復旧(畦畔) 補助作業及び雑物除去作業,なし			時間的制約:なし 夜間制約作業時間:0.0	制約作業時間:0.0 冬期補正:なし	
	1)補助労務の作業内容 2)長期割引単価区分（賃料機械）	補助作業及び雑物除去作業 なし		豪雪補正:なし 基本給時間:8.0	亜熱帯補正:２５％ 超勤時間:0.0	
				深夜時間:0.0	週休:月単位	
F08012	ﾊﾞｯｸﾎｳ[ｸﾛｰﾗ型･～超低･排対型(～3次)] ﾊﾞｹｯﾄ容量0.45m3	0.190	日	10,300	1,957	
P34029	軽油 ﾍﾟﾄﾛｰﾙ給油	6.100	L	148	903	
R01021	運転手（特殊）	0.130	人	33,048	4,296	
R01003	普通作業員 （補助労務）	0.250	人	23,766	5,942	
	合　　計				13,098	算出数量 10.000 m
	単　　価		m		1,310	
	＊＊＊　Ｓ単－ 38号　＊＊＊					
S15004	耕地復旧(耕起)		㎡		100.000 ㎡	歩Ａ 当たり算出
	耕地復旧(耕起) 有			時間的制約:なし 夜間制約作業時間:0.0	制約作業時間:0.0 冬期補正:なし	
	1)石礫、雑物除去	有		豪雪補正:なし 基本給時間:8.0	亜熱帯補正:２５％ 超勤時間:0.0	
				深夜時間:0.0	週休:月単位	
R01003	普通作業員	0.090	人	23,766	2,139	
M35062	農用ﾄﾗｸﾀ[乗用･ﾎｲｰﾙ型･～排対2次] 四輪駆動 22kw級(30PS)	0.290	時間	2,280	661	
P34029	軽油 ﾍﾟﾄﾛｰﾙ給油	0.800	L	148	118	
R01022	運転手（一般）	0.050	人	29,274	1,464	
Y00004	諸雑費 14%	0.140		2,243	314	
	合　　計				4,696	算出数量 100.000 ㎡
	単　　価		㎡		47	
	＊＊＊　Ｓ単－ 39号　＊＊＊					
S16001	ﾎﾞｰﾘﾝｸﾞﾏｼﾝ[大口径]		時間		1.000 各単位	歩Ａ 当たり算出
	ﾎﾞｰﾘﾝｸﾞﾏｼﾝ[大口径] 通称30kW級,,運転１時間当たり算出,機械損料等のみ,			時間的制約:なし 夜間制約作業時間:0.0	制約作業時間:0.0 冬期補正:なし	
	1)機械ｺｰﾄﾞ≪単位が時間のみ≫ 2)機械ｺｰﾄﾞ（同上）	M12024 M12024		豪雪補正:なし 基本給時間:8.0	亜熱帯補正:２５％ 超勤時間:0.0	
	3)機械損料算出区分 4)運転１日当たり運転時間(T)	運転１時間当たり算出 6.9時間		深夜時間:0.0	週休:月単位	
	5)運転日に対する供用日の割合(YC) 6)単価計上区分	1.33 機械損料等のみ				
	7)岩石補正区分 10)燃料消費量(入力の場合)	岩石補正なし 0.0				
	11)消耗部品の計上の有無 13)消耗部品費の適用条件(2)	消耗部品を計上しない 消耗部品なし				
	14)名称(消耗部品) 15)規格(消耗部品)	－ －				

事業名	宮古伊良部農業水利事業
工事名	地下ダム取水施設さく井工事【保良取水井】

コード	名　称	数　量	単位	単　価	金　額	備　考
M12024	ﾎﾞｰﾘﾝｸﾞﾏｼﾝ[大口径] 通称30kW級	1.000	時間	9,670	9,670	
	合　　計				9,670	算出数量 1.000 各単位
	単　　価		各単位		9,670	
Y00001	単位					
	＊＊＊　Ｓ単－ 40号　＊＊＊					
S16001	ﾗﾌﾃﾚｰﾝｸﾚｰﾝ[油圧伸縮ｼﾞﾌﾞ型・排対型(2次)]		日		1.000 各単位	歩Ａ 当たり算出
	ﾗﾌﾃﾚｰﾝｸﾚｰﾝ[油圧伸縮ｼﾞﾌﾞ型・排対型(2次)] ,最大吊上能力4.9t吊,運転１日当たり算出,機械損料等＋燃料＋運			時間的制約:なし 夜間制約作業時間:0.0	制約作業時間:0.0 冬期補正:なし	
	転労務,軽油			豪雪補正:なし 基本給時間:8.0	亜熱帯補正:２５％ 超勤時間:0.0	
	1)機械ｺｰﾄﾞ≪単位が時間のみ≫ 2)機械ｺｰﾄﾞ（同上）	M04601 M04601		深夜時間:0.0	週休:月単位	
	3)機械損料算出区分 4)運転１日当たり運転時間(T)	運転１日当たり算出 6.0時間				
	5)運転日に対する供用日の割合(YC) 6)単価計上区分	1.33 機械損料等＋燃料＋運転労務				
	7)岩石補正区分 8)燃料の計上方法	岩石補正なし 機械経費算定基準値による				
	9)燃料区分 10)燃料消費量(入力の場合)	軽油 0.0				
	11)消耗部品の計上の有無 13)消耗部品費の適用条件(2)	消耗部品を計上しない 消耗部品なし				
	14)名称(消耗部品) 15)規格(消耗部品)	－ －				
M04601	ﾗﾌﾃﾚｰﾝｸﾚｰﾝ[油圧伸縮ｼﾞﾌﾞ型・排対型(2次)] 最大吊上能力4.9t吊	1.000	日	26,500	26,500	
P34029	軽油 ﾊﾞﾄﾛｰﾙ給油	56.000	L	148	8,288	
R01021	運転手（特殊）	1.000	人	33,048	33,048	
	合　　計				67,836	算出数量 1.000 各単位
	単　　価		各単位		67,836	
Y00001	単位					
	＊＊＊　Ｓ単－ 41号　＊＊＊					
S16001	ﾄﾗｯｸｸﾚｰﾝ[ﾄﾗｯｸｸﾚｰﾝ・油圧伸縮ｼﾞﾌﾞ型]		日		1.000 各単位	歩Ａ 当たり算出
	ﾄﾗｯｸｸﾚｰﾝ[ﾄﾗｯｸｸﾚｰﾝ・油圧伸縮ｼﾞﾌﾞ型] ,最大吊上能力4.9t吊,運転１日当たり算出,機械損料等＋燃料＋運			時間的制約:なし 夜間制約作業時間:0.0	制約作業時間:0.0 冬期補正:なし	
	転労務,軽油			豪雪補正:なし 基本給時間:8.0	亜熱帯補正:２５％ 超勤時間:0.0	
	1)機械ｺｰﾄﾞ≪単位が時間のみ≫ 2)機械ｺｰﾄﾞ（同上）	M04601 M04071		深夜時間:0.0	週休:月単位	
	3)機械損料算出区分 4)運転１日当たり運転時間(T)	運転１日当たり算出 6.0時間				
	5)運転日に対する供用日の割合(YC) 6)単価計上区分	1.40 機械損料等＋燃料＋運転労務				
	7)岩石補正区分 8)燃料の計上方法	岩石補正なし 機械経費算定基準値による				
	9)燃料区分 10)燃料消費量(入力の場合)	軽油 0.0				
	11)消耗部品の計上の有無 13)消耗部品費の適用条件(2)	消耗部品を計上しない 消耗部品なし				
	14)名称(消耗部品) 15)規格(消耗部品)	－ －				
M04071	ﾄﾗｯｸｸﾚｰﾝ[ﾄﾗｯｸｸﾚｰﾝ・油圧伸縮ｼﾞﾌﾞ型] 最大吊上能力4.9t吊	1.000	日	15,300	15,300	
P34029	軽油 ﾊﾞﾄﾛｰﾙ給油	56.000	L	148	8,288	
R01021	運転手（特殊）	1.000	人	33,048	33,048	
	合　　計				56,636	算出数量 1.000 各単位
	単　　価		各単位		56,636	
Y00001	単位					
	＊＊＊　Ｓ単－ 42号　＊＊＊					
S16003	ﾎﾞｰﾘﾝｸﾞﾏｼﾝ[大口径]		供用日		1.000 供用日	歩Ａ 当たり算出

事業名	宮古伊良部農業水利事業
工事名	地下ダム取水施設さく井工事【保良取水井】

コード	名　称	数　量	単位	単　価	金　額	備　考
	ﾎﾞｰﾘﾝｸﾞﾏｼﾝ[大口径] 通称30kW級,交替制補正対象外			時間的制約:なし 夜間制約作業時間:0.0	制約作業時間:0.0 冬期補正:なし	
	1)機械ｺｰﾄﾞ≪単位が供用日のみ≫ 2)交替制作業補正区分	M12024 交替制補正対象外		豪雪補正:なし 基本給時間:8.0	亜熱帯補正:２５％ 超勤時間:0.0	
				深夜時間:0.0	週休:月単位	
M12024	ﾎﾞｰﾘﾝｸﾞﾏｼﾝ[大口径] 通称30kW級	1.000	供用日	33,000	33,000	
	合　　計				33,000	算出数量 1.000 供用日
	単　　価		供用日		33,000	
	＊＊＊　Ｓ単－ 43号　＊＊＊					
S16003	ﾎﾞｰﾘﾝｸﾞﾏｼﾝ[ﾛｰﾀﾘﾊﾟｰｶｯｼｮﾝ式･ｸﾛｰﾗ型]		供用日		1.000 供用日	歩Ａ 当たり算出
	ﾎﾞｰﾘﾝｸﾞﾏｼﾝ[ﾛｰﾀﾘﾊﾟｰｶｯｼｮﾝ式･ｸﾛｰﾗ型] 通称81kW級,交替制補正対象外			時間的制約:なし 夜間制約作業時間:0.0	制約作業時間:0.0 冬期補正:なし	
	1)機械ｺｰﾄﾞ≪単位が供用日のみ≫ 2)交替制作業補正区分	M12061 交替制補正対象外		豪雪補正:なし 基本給時間:8.0	亜熱帯補正:２５％ 超勤時間:0.0	
				深夜時間:0.0	週休:月単位	
M12061	ﾎﾞｰﾘﾝｸﾞﾏｼﾝ[ﾛｰﾀﾘﾊﾟｰｶｯｼｮﾝ式･ｸﾛｰﾗ型] 通称81kW級	1.000	供用日	54,500	54,500	
	合　　計				54,500	算出数量 1.000 供用日
	単　　価		供用日		54,500	
	＊＊＊　Ｓ単－ 44号　＊＊＊					
S18001	土のう工		m3		10.000 m3	歩Ａ 当たり算出
	土のう工 撤去のみ			時間的制約:なし 夜間制約作業時間:0.0	制約作業時間:0.0 冬期補正:なし	
	1)施工区分	撤去のみ		豪雪補正:なし 基本給時間:8.0	亜熱帯補正:２５％ 超勤時間:0.0	
				深夜時間:0.0	週休:月単位	
R01003	普通作業員	5.750	人	23,766	136,655	
	合　　計				136,655	算出数量 10.000 m3
	単　　価		m3		13,666	
	＊＊＊　Ｓ単－ 45号　＊＊＊					
S18062	土木シート敷設・撤去		㎡		100.000 ㎡	歩Ａ 当たり算出
	土工用ﾏｯﾄ(ｼｰﾄ類)敷設･撤去 敷設			時間的制約:なし 夜間制約作業時間:0.0	制約作業時間:0.0 冬期補正:なし	
	1)施工区分 2)土木安定用材の1㎡当たり単価	敷設 190		豪雪補正:なし 基本給時間:8.0	亜熱帯補正:２５％ 超勤時間:0.0	
				深夜時間:0.0	週休:月単位	
P26102	土木安定用材（マット・シート類）	104.000	㎡	190	19,760	
R01003	普通作業員	0.200	人	23,766	4,753	
	合　　計				24,513	算出数量 100.000 ㎡
	単　　価		㎡		245	
	＊＊＊　Ｓ単－ 46号　＊＊＊					
S18062	ブルーシート設置		㎡		100.000 ㎡	歩Ａ 当たり算出
	土工用ﾏｯﾄ(ｼｰﾄ類)敷設･撤去 敷設			時間的制約:なし 夜間制約作業時間:0.0	制約作業時間:0.0 冬期補正:なし	
	1)施工区分 2)土木安定用材の1㎡当たり単価	敷設 100		豪雪補正:なし 基本給時間:8.0	亜熱帯補正:２５％ 超勤時間:0.0	
				深夜時間:0.0	週休:月単位	
P26102	土木安定用材（マット・シート類）	104.000	㎡	100	10,400	
R01003	普通作業員	0.200	人	23,766	4,753	
	合　　計				15,153	算出数量 100.000 ㎡

事業名	宮古伊良部農業水利事業
工事名	地下ダム取水施設さく井工事【保良取水井】

コード	名　称	数　量	単位	単　価	金　額	備　考
	単　　価		㎡		152	
	＊＊＊　Ｓ単－ 47号　＊＊＊					
S18062	土木シート敷設・撤去		㎡		100.000 ㎡	歩Ａ 当たり算出
	土工用ﾏｯﾄ(ｼｰﾄ類)敷設･撤去 撤去			時間的制約:なし 夜間制約作業時間:0.0	制約作業時間:0.0 冬期補正:なし	
	1)施工区分 2)土木安定用材の1㎡当たり単価	撤去 0		豪雪補正:なし 基本給時間:8.0	亜熱帯補正:２５％ 超勤時間:0.0	
				深夜時間:0.0	週休:月単位	
R01003	普通作業員	0.400	人	23,766	9,506	
	合　　計				9,506	算出数量 100.000 ㎡
	単　　価		㎡		95	
	＊＊＊　Ｓ単－ 48号　＊＊＊					
S18062	土工用ﾏｯﾄ(ｼｰﾄ類)敷設･撤去		㎡		100.000 ㎡	歩Ａ 当たり算出
	土工用ﾏｯﾄ(ｼｰﾄ類)敷設･撤去 撤去			時間的制約:なし 夜間制約作業時間:0.0	制約作業時間:0.0 冬期補正:なし	
	1)施工区分 2)土木安定用材の1㎡当たり単価	撤去 0		豪雪補正:なし 基本給時間:8.0	亜熱帯補正:２５％ 超勤時間:0.0	
				深夜時間:0.0	週休:月単位	
R01003	普通作業員	0.400	人	23,766	9,506	
	合　　計				9,506	算出数量 100.000 ㎡
	単　　価		㎡		95	
	＊＊＊　Ｓ単－ 49号　＊＊＊					
S19025	運搬（伐開、除根、除草）		空m3		100.000 空m3	歩Ａ 当たり算出
	運搬（伐開、除根、除草） 21.0km 以下,良好			時間的制約:なし 夜間制約作業時間:0.0	制約作業時間:0.0 冬期補正:なし	
	1)運搬距離 2)路面条件	21.0km 以下 良好		豪雪補正:なし 基本給時間:8.0	亜熱帯補正:２５％ 超勤時間:0.0	
				深夜時間:0.0	週休:月単位	
M03005	ﾀﾞﾝﾌﾟﾄﾗｯｸ[ｵﾝﾛｰﾄﾞ･ﾃﾞｨｰｾﾞﾙ] 通称10t積級	3.640	供用日	23,600	85,904	
W14065	ﾀｲﾔ消耗費（DT国産・普通・D） 通称　１０．０ｔ積級	3.640	供用日	769	2,799	
P34029	軽油 ﾊﾟﾄﾛｰﾙ給油	168.000	L	148	24,864	
R01022	運転手（一般）	2.800	人	29,274	81,967	
	合　　計				195,534	算出数量 100.000 空m3
	単　　価		空m3		1,955	
	＊＊＊　Ｓ単－ 50号　＊＊＊					
SA0101	SP 掘削		m3		1.000 m3	歩Ａ 当たり算出
	SP 掘削 土砂,ｵｰﾌﾟﾝｶｯﾄ,有り,－,普通土30,000m3未満又は湿地軟弱土,－,－,－,			時間的制約:なし 夜間制約作業時間:0.0	制約作業時間:0.0 冬期補正:なし	
	－			豪雪補正:なし 基本給時間:8.0	亜熱帯補正:２５％ 超勤時間:0.0	
				深夜時間:0.0	週休:月単位	
	1)土質 2)施工方法	土砂 ｵｰﾌﾟﾝｶｯﾄ				
	3)押土の有無 4)障害の有無	有り －				
	5)施工数量 6)平均施工幅員	普通土30,000m3未満又は湿地軟弱土 －				
	7)火薬使用 8)破砕片除去の有無	－ －				
	9)集積押土の有無	－				
	単　　価		m3		423.3	

事業名	宮古伊良部農業水利事業
工事名	地下ダム取水施設さく井工事【保良取水井】

コード	名　称	数　量	単位	単　価	金　額	備　考
	＊＊＊　Ｓ単－ 51号　＊＊＊					
SA0101	SP 掘削		m3		1.000 m3	歩Ａ 当たり算出
	SP 掘削 土砂,ｵｰﾌﾟﾝｶｯﾄ,無し,無し,5,000m3未満,－,－,－,－			時間的制約:なし 夜間制約作業時間:0.0	制約作業時間:0.0 冬期補正:なし	
				豪雪補正:なし 基本給時間:8.0	亜熱帯補正:２５％ 超勤時間:0.0	
				深夜時間:0.0	週休:月単位	
	1)土質 2)施工方法	土砂 ｵｰﾌﾟﾝｶｯﾄ				
	3)押土の有無 4)障害の有無	無し 無し				
	5)施工数量 6)平均施工幅員	5,000m3未満 －				
	7)火薬使用 8)破砕片除去の有無	－ －				
	9)集積押土の有無	－				
	単　　価		m3		397.5	
	＊＊＊　Ｓ単－ 52号　＊＊＊					
SA0102	SP 積込(ルーズ)		m3		1.000 m3	歩Ａ 当たり算出
	SP 積込(ルーズ) 土砂,土量50,000m3未満			時間的制約:なし 夜間制約作業時間:0.0	制約作業時間:0.0 冬期補正:なし	
				豪雪補正:なし 基本給時間:8.0	亜熱帯補正:２５％ 超勤時間:0.0	
				深夜時間:0.0	週休:月単位	
	1)土質 2)作業内容	土砂 土量50,000m3未満				
	単　　価		m3		261	
	＊＊＊　Ｓ単－ 53号　＊＊＊					
SA0103	SP 床掘り		m3		1.000 m3	歩Ａ 当たり算出
	SP 床掘り 土砂,上記以外(小規模),－,－,			時間的制約:なし 夜間制約作業時間:0.0	制約作業時間:0.0 冬期補正:なし	
				豪雪補正:なし 基本給時間:8.0	亜熱帯補正:２５％ 超勤時間:0.0	
				深夜時間:0.0	週休:月単位	
	1)土質 2)施工方法	土砂 上記以外(小規模)				
	3)土留方式の種類 4)障害の有無	－ －				
	単　　価		m3		2,563	
	＊＊＊　Ｓ単－ 54号　＊＊＊					
SA0121	SP 土砂等運搬		m3		1.000 m3	歩Ａ 当たり算出
	SP 土砂等運搬 標準,ﾊﾞｯｸﾎｳ　ﾊﾞｹｯﾄ容量0.8m3,土砂(岩塊・玉石混り土含む),無し,1			時間的制約:なし 夜間制約作業時間:0.0	制約作業時間:0.0 冬期補正:なし	
	5.5km以下			豪雪補正:なし 基本給時間:8.0	亜熱帯補正:２５％ 超勤時間:0.0	
				深夜時間:0.0	週休:月単位	
	1)土砂等発生現場 2)積込機種・規格	標準 ﾊﾞｯｸﾎｳ　ﾊﾞｹｯﾄ容量0.8m3				
	3)土質 4)DID区間の有無	土砂(岩塊・玉石混り土含む) 無し				
	5)運搬距離	15.5km以下				
	単　　価		m3		2,625	
	＊＊＊　Ｓ単－ 55号　＊＊＊					
SA0141	SP 路体（築堤）盛土・埋戻		m3		1.000 m3	歩Ａ 当たり算出
	SP 路体（築堤）盛土・埋戻 4.0m以上,20,000m3未満,無し,なし			時間的制約:なし 夜間制約作業時間:0.0	制約作業時間:0.0 冬期補正:なし	

事業名	宮古伊良部農業水利事業
工事名	地下ダム取水施設さく井工事【保良取水井】

コード	名　称	数　量	単位	単　価	金　額	備　考
				豪雪補正:なし 基本給時間:8.0	亜熱帯補正:２５％ 超勤時間:0.0	
				深夜時間:0.0	週休:月単位	
	1)施工幅員 2)施工数量	4.0m以上 20,000m3未満				
	3)障害の有無 4)長期割引単価区分	無し なし				
	単　　価		m3		310	
	＊＊＊　Ｓ単－ 56号　＊＊＊					
SA0221	SP 殻運搬		m3		1.000 m3	歩Ａ 当たり算出
	SP 殻運搬 舗装版破砕,機械積込(舗装版厚15cm以下),無し,6.5km以下,			時間的制約:なし 夜間制約作業時間:0.0	制約作業時間:0.0 冬期補正:なし	
				豪雪補正:なし 基本給時間:8.0	亜熱帯補正:２５％ 超勤時間:0.0	
				深夜時間:0.0	週休:月単位	
	1)殻発生作業 2)積込工法区分	舗装版破砕 機械積込(舗装版厚15cm以下)				
	3)DID区間の有無 4)運搬距離	無し 6.5km以下				
	単　　価		m3		3,456	
	＊＊＊　Ｓ単－ 57号　＊＊＊					
SA0221	SP 殻運搬		m3		1.000 m3	歩Ａ 当たり算出
	SP 殻運搬 舗装版破砕,機械積込(舗装版厚15cm以下),無し,22.0km以下,			時間的制約:なし 夜間制約作業時間:0.0	制約作業時間:0.0 冬期補正:なし	
				豪雪補正:なし 基本給時間:8.0	亜熱帯補正:２５％ 超勤時間:0.0	
				深夜時間:0.0	週休:月単位	
	1)殻発生作業 2)積込工法区分	舗装版破砕 機械積込(舗装版厚15cm以下)				
	3)DID区間の有無 4)運搬距離	無し 22.0km以下				
	単　　価		m3		5,729	
	＊＊＊　Ｓ単－ 58号　＊＊＊					
SA0222	SP 舗装版破砕		㎡		1.000 ㎡	歩Ａ 当たり算出
	SP 舗装版破砕 ｺﾝｸﾘｰﾄ舗装版,無し,不要,15cm以下,－,有り,なし			時間的制約:なし 夜間制約作業時間:0.0	制約作業時間:0.0 冬期補正:なし	
				豪雪補正:なし 基本給時間:8.0	亜熱帯補正:２５％ 超勤時間:0.0	
				深夜時間:0.0	週休:月単位	
	1)舗装版種別 2)障害等の有無	ｺﾝｸﾘｰﾄ舗装版 無し				
	3)騒音振動対策 4)舗装版厚	不要 15cm以下				
	5)Co+As(ｶﾊﾞｰ)舗装によるAs舗装 6)積込作業の有無	－ 有り				
	7)長期割引単価区分	なし				
	単　　価		㎡		288.9	
	＊＊＊　Ｓ単－ 59号　＊＊＊					
SA0222	SP 舗装版破砕		㎡		1.000 ㎡	歩Ａ 当たり算出
	SP 舗装版破砕 ｱｽﾌｧﾙﾄ舗装版,無し,不要,15cm以下,－,有り,なし			時間的制約:なし 夜間制約作業時間:0.0	制約作業時間:0.0 冬期補正:なし	
				豪雪補正:なし 基本給時間:8.0	亜熱帯補正:２５％ 超勤時間:0.0	
				深夜時間:0.0	週休:月単位	
	1)舗装版種別 2)障害等の有無	ｱｽﾌｧﾙﾄ舗装版 無し				
	3)騒音振動対策 4)舗装版厚	不要 15cm以下				
	5)Co+As(ｶﾊﾞｰ)舗装によるAs舗装 6)積込作業の有無	－ 有り				

事業名	宮古伊良部農業水利事業
工事名	地下ダム取水施設さく井工事【保良取水井】

コード	名　称	数　量	単位	単　価	金　額	備　考
	7)長期割引単価区分	なし				
	単　　価		㎡		288.9	
	＊＊＊　Ｓ単－ 60号　＊＊＊					
SA0241	SP 削孔（アンカー）		m		1.000 m	歩Ａ 当たり算出
	SP 削孔（アンカー） 無し(ｸﾛｰﾗ型),90㎜,ﾚｷ質土			時間的制約:なし 夜間制約作業時間:0.0	制約作業時間:0.0 冬期補正:なし	
				豪雪補正:なし 基本給時間:8.0	亜熱帯補正:２５％ 超勤時間:0.0	
				深夜時間:0.0	週休:月単位	
	1)足場工の有無 2)呼び径	無し(ｸﾛｰﾗ型) 90㎜				
	3)土質	ﾚｷ質土				
	単　　価		m		16,100	
	＊＊＊　Ｓ単－ 61号　＊＊＊					
SA0241	SP 削孔（アンカー）		m		1.000 m	歩Ａ 当たり算出
	SP 削孔（アンカー） 無し(ｸﾛｰﾗ型),90㎜,軟岩			時間的制約:なし 夜間制約作業時間:0.0	制約作業時間:0.0 冬期補正:なし	
				豪雪補正:なし 基本給時間:8.0	亜熱帯補正:２５％ 超勤時間:0.0	
				深夜時間:0.0	週休:月単位	
	1)足場工の有無 2)呼び径	無し(ｸﾛｰﾗ型) 90㎜				
	3)土質	軟岩				
	単　　価		m		19,740	
	＊＊＊　Ｓ単－ 62号　＊＊＊					
SA0241	SP 削孔（アンカー）		m		1.000 m	歩Ａ 当たり算出
	SP 削孔（アンカー） 無し(ｸﾛｰﾗ型),90㎜,粘性土･砂質土			時間的制約:なし 夜間制約作業時間:0.0	制約作業時間:0.0 冬期補正:なし	
				豪雪補正:なし 基本給時間:8.0	亜熱帯補正:２５％ 超勤時間:0.0	
				深夜時間:0.0	週休:月単位	
	1)足場工の有無 2)呼び径	無し(ｸﾛｰﾗ型) 90㎜				
	3)土質	粘性土･砂質土				
	単　　価		m		9,787	
	＊＊＊　Ｓ単－ 63号　＊＊＊					
SA0301	SP 基礎砕石		㎡		1.000 ㎡	歩Ａ 当たり算出
	SP 基礎砕石 12.5cmを超え17.5cm以下,計上する,なし,再生クラッシャラン RC-4			時間的制約:なし 夜間制約作業時間:0.0	制約作業時間:0.0 冬期補正:なし	
	0 40～0㎜			豪雪補正:なし 基本給時間:8.0	亜熱帯補正:２５％ 超勤時間:0.0	
				深夜時間:0.0	週休:月単位	
	1)砕石の厚さ 2)砕石の計上	12.5cmを超え17.5cm以下 計上する				
	3)長期割引単価区分 4)規格区分	なし 再生クラッシャラン RC-40 40～0㎜				
	単　　価		㎡		2,058	
	＊＊＊　Ｓ単－ 64号　＊＊＊					
SA0301	SP 基礎砕石		㎡		1.000 ㎡	歩Ａ 当たり算出
	SP 基礎砕石 7.5cmを超え12.5cm以下,計上する,なし,再生クラッシャラン RC-40			時間的制約:なし 夜間制約作業時間:0.0	制約作業時間:0.0 冬期補正:なし	
	40～0㎜			豪雪補正:なし 基本給時間:8.0	亜熱帯補正:２５％ 超勤時間:0.0	

事業名	宮古伊良部農業水利事業
工事名	地下ダム取水施設さく井工事【保良取水井】

コード	名　称	数　量	単位	単　価	金　額	備　考
				深夜時間:0.0	週休:月単位	
	1)砕石の厚さ 2)砕石の計上	7.5cmを超え12.5cm以下 計上する				
	3)長期割引単価区分 4)規格区分	なし 再生クラッシャラン　RC-40　40～0mm				
	単　　価		㎡		1,841	
	＊＊＊　Ｓ単－ 65号　＊＊＊					
SA0311	SP コンクリート		m3		1.000 m3	歩Ａ 当たり算出
	SP コンクリート 無筋･鉄筋構造物,人力打設,計上する,-,一般養生,-,無し,-,,18-8-			時間的制約:なし 夜間制約作業時間:0.0	制約作業時間:0.0 冬期補正:なし	
	40(普通) W/C65%			豪雪補正:なし 基本給時間:8.0	亜熱帯補正:２５％ 超勤時間:0.0	
				深夜時間:0.0	週休:月単位	
	1)構造物種別 2)打設工法	無筋･鉄筋構造物 人力打設				
	3)ｺﾝｸﾘｰﾄの計上 4)設計日打設量	計上する -				
	5)養生工の種類 6)圧送管延長距離区分	一般養生 -				
	7)現場内小運搬の有無 8)打設高さ､水平打設距離	無し -				
	10)規格区分	18-8-40(普通) W/C65%				
	単　　価		m3		39,820	
	＊＊＊　Ｓ単－ 66号　＊＊＊					
SA0311	SP コンクリート		m3		1.000 m3	歩Ａ 当たり算出
	SP コンクリート 小型構造物,人力打設,計上する,-,一般養生,-,無し,-,,ｺﾝｸﾘｰﾄ各種			時間的制約:なし 夜間制約作業時間:0.0	制約作業時間:0.0 冬期補正:なし	
				豪雪補正:なし 基本給時間:8.0	亜熱帯補正:２５％ 超勤時間:0.0	
				深夜時間:0.0	週休:月単位	
	1)構造物種別 2)打設工法	小型構造物 人力打設				
	3)ｺﾝｸﾘｰﾄの計上 4)設計日打設量	計上する -				
	5)養生工の種類 6)圧送管延長距離区分	一般養生 -				
	7)現場内小運搬の有無 8)打設高さ､水平打設距離	無し -				
	10)規格区分	ｺﾝｸﾘｰﾄ各種				
J02002	生コンクリート(普通) 18N/mm2　8cm　25(20)mm(W/C=65%以下)		m3			材変
	単　　価		m3		48,260	
	＊＊＊　Ｓ単－ 67号　＊＊＊					
SA0312	SP 型枠		㎡		1.000 ㎡	歩Ａ 当たり算出
	SP 型枠 一般型枠,鉄筋･無筋構造物			時間的制約:なし 夜間制約作業時間:0.0	制約作業時間:0.0 冬期補正:なし	
				豪雪補正:なし 基本給時間:8.0	亜熱帯補正:２５％ 超勤時間:0.0	
				深夜時間:0.0	週休:月単位	
	1)型枠の種類 2)構造物の種類	一般型枠 鉄筋･無筋構造物				
	単　　価		㎡		13,310	

事業名	宮古伊良部農業水利事業
工事名	地下ダム取水施設さく井工事【保良取水井】

コード	名　称（規　格）	数　量	単位	単　価	金　額	備　考
P96001	ケーシング（無孔管） 400A,SGP-MN（耐溝状腐食電縫鋼管）（白管）		m	36,000		
P96002	スリット型スクリーン 400A,開口率5%,SGP-MN(耐溝状腐食電縫鋼管)(白管)		m	107,090		
P96003	巻線型スクリーン 400A,開口率20%,低炭素鋼＋亜鉛メッキ,Vスロット		m	58,909		
P96004	ケーシング底蓋 400A,網鋼板亜鉛メッキ,t=3.2mm		枚	18,000		
P96005	ケーシング上蓋 400A,網鋼板亜鉛メッキ,t=3.2mm,付属品含む		枚	79,200		
P96006	井戸洗浄 φ400井戸,掘削後,エアリフト洗浄,スワービング		回	140,000		
P96007	スリット型スクリーン管 開口率５％以上　網巻加工　VPφ50		m	5,060		
P96008	硬質ポリ塩化ビニル管継手（TS継手） ソケット　A形　VPφ50		個	246		
P96009	水道用鉄蓋 T-25,簡易防水,φ250,H=150		組	19,300		
P96010	無収縮モルタル 標準混和量1,875kg/m3		kg	188		
P96011	ねじ込み式可鍛鋳鉄製管継手（白） ソケット　50A		個	591		
P96013	ボーリングマシン【大口径】30kW級 那覇港～平良港（陸送費含まず）,往復		式	2,790,000		
P96014	ボーリングマシン【ﾛｰﾀﾘｰﾊﾟｰｶｯｼｮﾝ式】 （ﾛｯﾄﾞ等含む）,那覇港～平良港（往復）		式	2,070,000		
P96016	産業廃棄物処理費（As殻） 中間処理,（有）嶺原鉱業		ton	700		
P96017	産業廃棄物処理費（As切断屑） 最終処理,（有)松島開発		ton	100,000		
P96018	産業廃棄物処理費（シート類） 最終処理,(有)松島開発		ton	80,000		
P96019	沖縄県産業廃棄物処理税		ton	909		
P96020	マンホール蓋 φ600、T-25用、簡易防水型		組	155,000		
P96021	産業廃棄物処理費（Co殻(無筋)） 中間処理,嶺原鉱業		ton	800		

事業名	宮古伊良部農業水利事業
工事名	地下ダム取水施設さく井工事【保良取水井】

コード	名　称（規　格）	数　量	単位	単　価	金　額	備　考
	＊＊＊　Ｔ単－ 1号　＊＊＊					
T00003	井戸設置工φ550（保良1-2）		箇所		1.000 箇所	歩Ａ 当たり算出
	削孔長L=31.8m,ケーシングL=32.5m					
S02115	土木一般世話役	12.500	人	35,700	446,250	Ｓ単　1号
S02115	特殊作業員	25.000	人	29,070	726,750	Ｓ単　2号
S02115	普通作業員	25.000	人	23,766	594,150	Ｓ単　3号
S02115	溶接工	0.840	人	30,294	25,447	Ｓ単　4号
C00001	ボーリングマシン（大口径） 30kW級，1日当たり運転時間6.9時間	8.200	日	66,723	547,129	Ｃ単　1号
Y00004	雑品	1.170		2,339,726	2,737,479	
J02002	生コンクリート(普通) 18N/mm2　8cm　25(20)mm(W/C=65%以下)	0.100	m3	27,600	2,760	
J03104	単粒度砕石 6号　　13～ 5mm	3.300	m3	6,620	21,846	
P96001	ケーシング（無孔管） 400A,SGP-MN（耐溝状腐食電縫鋼管）（白管）	21.500	m	36,000	774,000	
P96007	スリット型スクリーン管 開口率５％以上　網巻加工　VPφ50	10.000	m	5,060	50,600	
P96003	巻線型スクリーン 400A,開口率20%,低炭素鋼＋亜鉛メッキ,Vスロット	11.000	m	58,909	647,999	
P96004	ケーシング底蓋 400A,網鋼板亜鉛メッキ,t=3.2mm	1.000	枚	18,000	18,000	
P96005	ケーシング上蓋 400A,網鋼板亜鉛メッキ,t=3.2mm,付属品含む	1.000	枚	79,200	79,200	
	合　　計				6,671,610	算出数量 1.000 箇所
	単　　価		箇所		6,671,610	
	＊＊＊　Ｔ単－ 2号　＊＊＊					
T00004	井戸設置工φ550（保良1-3）		箇所		1.000 箇所	歩Ａ 当たり算出
	削孔長L=32.3m,ケーシングL=33.6m					
S02115	土木一般世話役	12.610	人	35,700	450,177	Ｓ単　1号
S02115	特殊作業員	25.230	人	29,070	733,436	Ｓ単　2号
S02115	普通作業員	25.230	人	23,766	599,616	Ｓ単　3号
S02115	溶接工	0.840	人	30,294	25,447	Ｓ単　4号
C00001	ボーリングマシン（大口径） 30kW級，1日当たり運転時間6.9時間	8.200	日	66,723	547,129	Ｃ単　1号
Y00004	雑品	1.160		2,355,805	2,732,734	
J02002	生コンクリート(普通) 18N/mm2　8cm　25(20)mm(W/C=65%以下)	0.100	m3	27,600	2,760	
J03104	単粒度砕石 6号　　13～ 5mm	3.500	m3	6,620	23,170	
P96001	ケーシング（無孔管） 400A,SGP-MN（耐溝状腐食電縫鋼管）（白管）	22.600	m	36,000	813,600	
P96007	スリット型スクリーン管 開口率５％以上　網巻加工　VPφ50	10.000	m	5,060	50,600	
P96003	巻線型スクリーン 400A,開口率20%,低炭素鋼＋亜鉛メッキ,Vスロット	11.000	m	58,909	647,999	
P96004	ケーシング底蓋 400A,網鋼板亜鉛メッキ,t=3.2mm	1.000	枚	18,000	18,000	
P96005	ケーシング上蓋 400A,網鋼板亜鉛メッキ,t=3.2mm,付属品含む	1.000	枚	79,200	79,200	
	合　　計				6,723,868	算出数量 1.000 箇所
	単　　価		箇所		6,723,868	
	＊＊＊　Ｔ単－ 3号　＊＊＊					
T00005	井戸設置工φ550（保良2-1）		箇所		1.000 箇所	歩Ａ 当たり算出
	削孔長L=41.8m,ケーシングL=41.5m					
S02115	土木一般世話役	16.230	人	35,700	579,411	Ｓ単　1号
S02115	特殊作業員	32.450	人	29,070	943,322	Ｓ単　2号

事業名	宮古伊良部農業水利事業
工事名	地下ダム取水施設さく井工事【保良取水井】

コード	名　称（規　格）	数　量	単位	単　価	金　額	備　考
S02115	普通作業員	32.450	人	23,766	771,207	Ｓ単　3号
S02115	溶接工	1.130	人	30,294	34,232	Ｓ単　4号
C00001	ボーリングマシン（大口径） 30kW級，1日当たり運転時間6.9時間	10.600	日	66,723	707,264	Ｃ単　1号
Y00004	雑品	1.180		3,035,436	3,581,814	
J02002	生コンクリート(普通) 18N/mm2　8cm　25(20)mm(W/C=65%以下)	0.100	m3	27,600	2,760	
J03104	単粒度砕石 6号　　13～ 5mm	4.200	m3	6,620	27,804	
P96001	ケーシング（無孔管） 400A,SGP-MN（耐溝状腐食電縫鋼管）（白管）	19.500	m	36,000	702,000	
P96002	スリット型スクリーン 400A,開口率5%，SGP-MN(耐溝状腐食電縫鋼管)(白管)	11.000	m	107,090	1,177,990	
P96003	巻線型スクリーン 400A,開口率20%,低炭素鋼＋亜鉛メッキ,Vスロット	11.000	m	58,909	647,999	
P96004	ケーシング底蓋 400A,網鋼板亜鉛メッキ,t=3.2mm	1.000	枚	18,000	18,000	
P96005	ケーシング上蓋 400A,網鋼板亜鉛メッキ,t=3.2mm,付属品含む	1.000	枚	79,200	79,200	
	合　　計				9,273,003	算出数量 1.000 箇所
	単　　価		箇所		9,273,003	
	＊＊＊　Ｔ単－ 4号　＊＊＊					
T00008	孔口保護工		箇所		1.000 箇所	歩Ａ 当たり算出
S02116	水道用鉄蓋 T-25,簡易防水，φ250,H=150,，	1.000	組	19,300	19,300	Ｓ単　14号
S02115	普通作業員	0.075	人	23,766	1,782	Ｓ単　3号
S02116	無収縮モルタル 標準混和量1,875kg/m3,，	5.625	kg	188	1,058	Ｓ単　10号
SA0103	SP 床掘り 土砂，上記以外(小規模),－,－,	0.100	m3	2,563	256	Ｓ単　53号
SA0311	SP コンクリート 小型構造物，人力打設,計上する,－,一般養生,－,無し,－,,ｺﾝｸﾘｰﾄ各種	0.060	m3	48,260	2,896	Ｓ単　66号
SA0301	SP 基礎砕石 7.5cmを超え12.5cm以下,計上する,なし,再生クラッシャラン RC-40 40～0mm	0.040	㎥	1,841	74	Ｓ単　64号
	合　　計				25,366	算出数量 1.000 箇所
	単　　価		箇所		25,366	
	＊＊＊　Ｔ単－ 5号　＊＊＊					
T00009	硬質ポリ塩化ビニル管人力布設		m		10.000 m	歩Ａ 当たり算出
	VP,5%スリット,直管（両差し口），50mm					
S02115	土木一般世話役	0.090	人	35,700	3,213	Ｓ単　1号
S02115	特殊作業員	0.140	人	29,070	4,070	Ｓ単　2号
S02115	普通作業員	0.190	人	23,766	4,516	Ｓ単　3号
Y00009	小計				11,799	
S02116	スリット型スクリーン管 開口率５％以上　網巻加工　VPφ50,，	10.000	m	5,060	50,600	Ｓ単　12号
Y00004	雑品	0.020		50,600	1,012	
	合　　計				63,411	算出数量 10.000 m
	単　　価		m		6,341	
	＊＊＊　Ｔ単－ 6号　＊＊＊					
T00011	深井戸用水中ポンプ設置		基		2.000 基	歩Ａ 当たり算出
	φ50(保良1-2,1-3)					
S02115	据付工	1.660	人	32,232	53,505	Ｓ単　5号
S02115	電工	0.950	人	24,174	22,965	Ｓ単　6号

事業名	宮古伊良部農業水利事業
工事名	地下ダム取水施設さく井工事【保良取水井】

コード	名　称（規　格）	数　量	単位	単　価	金　額	備　考
S02115	普通作業員	2.130	人	23,766	50,622	Ｓ単　3号
Y00004	雑品	0.020		127,092	2,542	
S16001	ﾗﾌﾃﾚｰﾝｸﾚｰﾝ[油圧伸縮ｼﾞﾌﾞ型・排対型(2次)] ,最大吊上能力4.9t吊,運転１日当たり算出,機械損料等＋燃料＋運転労務,軽油	1.000	日	67,836	67,836	Ｓ単　40号
Y00004	雑品	0.020		67,836	1,357	
	合　　計				198,827	算出数量 2.000 基
	単　　価		基		99,414	
	＊＊＊　Ｔ単－ 7号　＊＊＊					
T00012	深井戸用水中ポンプ撤去		基		2.000 基	歩Ａ 当たり算出
	φ50, (保良1-2.1-3)					
S02115	据付工	0.990	人	32,232	31,910	Ｓ単　5号
S02115	電工	0.570	人	24,174	13,779	Ｓ単　6号
S02115	普通作業員	1.280	人	23,766	30,420	Ｓ単　3号
Y00004	雑品	0.020		76,109	1,522	
S16001	ﾗﾌﾃﾚｰﾝｸﾚｰﾝ[油圧伸縮ｼﾞﾌﾞ型・排対型(2次)] ,最大吊上能力4.9t吊,運転１日当たり算出,機械損料等＋燃料＋運転労務,軽油	0.600	日	67,836	40,702	Ｓ単　40号
Y00004	雑品	0.020		40,702	814	
	合　　計				119,147	算出数量 2.000 基
	単　　価		基		59,574	
	＊＊＊　Ｔ単－ 8号　＊＊＊					
T00013	揚水管（SGP白管）損料		式		1.000 式	歩Ａ 当たり算出
	φ50,供用3ヶ月未満					
S02116	配管用炭素鋼鋼管(白管) ネジ無し(ソケット無) 50A 長4.0m,,	10.400	本	9,600	99,840	Ｓ単　15号
S02116	ねじ込み式可鍛鋳鉄製管継手（白） ソケット　50A,,	11.000	個	591	6,501	Ｓ単　16号
Y00002	損料	0.100		106,341	10,634	
	合　　計				10,634	算出数量 1.000 式
	単　　価		式		10,634	
	＊＊＊　Ｔ単－ 9号　＊＊＊					
T00014	深井戸用水中ポンプ設置		基		2.000 基	歩Ａ 当たり算出
	φ50, (仲原2-1)					
S02115	据付工	2.500	人	32,232	80,580	Ｓ単　5号
S02115	電工	1.170	人	24,174	28,284	Ｓ単　6号
S02115	普通作業員	2.630	人	23,766	62,505	Ｓ単　3号
Y00004	雑品	0.020		171,369	3,427	
S16001	ﾗﾌﾃﾚｰﾝｸﾚｰﾝ[油圧伸縮ｼﾞﾌﾞ型・排対型(2次)] ,最大吊上能力4.9t吊,運転１日当たり算出,機械損料等＋燃料＋運転労務,軽油	1.000	日	67,836	67,836	Ｓ単　40号
Y00004	雑品	0.020		67,836	1,357	
	合　　計				243,989	算出数量 2.000 基
	単　　価		基		121,995	
	＊＊＊　Ｔ単－ 10号　＊＊＊					
T00015	深井戸用水中ポンプ撤去		基		2.000 基	歩Ａ 当たり算出
	φ50, (仲原2-1)					

事業名	宮古伊良部農業水利事業
工事名	地下ダム取水施設さく井工事【保良取水井】

コード	名　称（規　格）	数　量	単位	単　価	金　額	備　考
S02115	据付工	1.230	人	32,232	39,645	Ｓ単　5号
S02115	電工	0.700	人	24,174	16,922	Ｓ単　6号
S02115	普通作業員	1.580	人	23,766	37,550	Ｓ単　3号
Y00004	雑品	0.020		94,117	1,882	
S16001	ﾄﾗｯｸｸﾚｰﾝ[ﾄﾗｯｸｸﾚｰﾝ・油圧伸縮ｼﾞﾌﾞ型] ,最大吊上能力4.9t吊,運転１日当たり算出,機械損料等＋燃料＋運転労務,軽油	0.600	日	56,636	33,982	Ｓ単　41号
Y00004	雑品	0.020		33,982	680	
	合　　計				130,661	算出数量 2.000 基
	単　　価		基		65,331	
	＊＊＊　Ｔ単－ 11号　＊＊＊					
T00017	ポリエチレン管設置・撤去		m		10.000 m	歩Ａ 当たり算出
	φ50,給水井戸～水槽					
S02115	配管工	0.200	人	23,970	4,794	Ｓ単　7号
S02115	普通作業員	0.360	人	23,766	8,556	Ｓ単　3号
	合　　計				13,350	算出数量 10.000 m
	単　　価		m		1,335	
	＊＊＊　Ｔ単－ 12号　＊＊＊					
T00019	ポリエチレン管損料		m		1.000 m	歩Ａ 当たり算出
	φ50,供用3ヶ月未満					
S02116	一般用ポリエチレン管 ２種　径５０,,	1.000	m	488	488	Ｓ単　17号
Y00002	損料	0.450		488	220	
	合　　計				220	算出数量 1.000 m
	単　　価		m		220	
	＊＊＊　Ｔ単－ 13号　＊＊＊					
T00020	取水井戸マンホール工		箇所		1.000 箇所	歩Ａ 当たり算出
S02115	普通作業員	0.140	人	23,766	3,327	Ｓ単　3号
S02116	無収縮モルタル 標準混和量1,875kg/m3,,	16.880	kg	188	3,173	Ｓ単　10号
	合　　計				6,500	算出数量 1.000 箇所
	単　　価		箇所		6,500	
	＊＊＊　Ｔ単－ 14号　＊＊＊					
T50001	土のう（仕掛え～設置）		m3		10.000 m3	歩Ａ 当たり算出
	UV対策型,62cm×48cm					
PJ1023	土のう UV対応型　62cm×48cm	500.000	枚	97	48,500	
S02115	普通作業員	12.380	人	23,766	294,223	Ｓ単　3号
	合　　計				342,723	算出数量 10.000 m3
	単　　価		m3		34,272	

事業名	宮古伊良部農業水利事業
工事名	地下ダム取水施設さく井工事【保良取水井】

コード	名　称（規　格）	数　量	単位	単　価	金　額	備　考
	＊＊＊　Ｃ単ー 1号　＊＊＊					
C00001	ボーリングマシン（大口径）		日		1.000 日	歩Ａ 当たり算出
	30kW級，1日当たり運転時間6.9時間					
S16001	ﾎﾞｰﾘﾝｸﾞﾏｼﾝ[大口径] 通称30kW級，，運転１時間当たり算出，機械損料等のみ，	6.900	時間	9,670	66,723	Ｓ単　39号
	合　　計				66,723	算出数量 1.000 日
	単　　価		日		66,723	

1005200019

誰もが住んでみたい村に
農業農村整備

令和７年度

宮古伊良部農業水利事業
地下ダム取水施設さく井工事【仲原伊良部取水井】

積　　算　　書

（当初）

沖縄総合事務局
宮古圏域農業水利事業所

事業名	宮古伊良部農業水利事業
工事名	地下ダム取水施設さく井工事【仲原伊良部取水井】

項　目　名	内　　容
局名	沖縄総合事務局
事業（務）所名	宮古圏域農業水利事業所
事業名	宮古伊良部農業水利事業
工事名	地下ダム取水施設さく井工事【仲原伊良部取水井】
施工場所	西里添地内
工事番号	0920262080111
工事区分	単年度
積算区分	当初積算
地域区分	宮古
地区区分	宮古
工期	７ヶ月
積算体系年月	令和８年５月
単価期適用年月	令和８年５月―A
歩掛期適用年番号	令和８年９９号―A
電力会社名	沖縄電力

事業名	宮古伊良部農業水利事業
工事名	地下ダム取水施設さく井工事【仲原伊良部取水井】

番号	項　目　名	規　　格	数　量	単位	金　額	備　考
	請負工事費				85,250,000	
	・工事価格				77,500,000	
	・消費税相当額（１０％）				7,750,000	
	工事内容					

事業名	宮古伊良部農業水利事業
工事名	地下ダム取水施設さく井工事【仲原伊良部取水井】

項　目　名	内　　容
工事名	
工事区分	単年度
積算区分	当初積算
積算体系区分	一般土木工事
工種区分	その他土木工事(2)
工種体系区分	その他土木工事（２）
契約保証費	計上する
施工地域区分	山間僻地及び離島
電力区分	低圧・業者持・１年未満
冬期補正	なし
冬期補正（現場管理費）	0.00%
豪雪補正	なし
亜熱帯補正	２５％
週休２日補正	4週8休以上（月単位）
熱中症対策補正（現場管理費）	0.00%
現場環境改善費の計上	する
3次元出来形管理補正(現場管理費)	補正なし
3次元出来形管理補正(共通仮設費)	補正なし

事業名	宮古伊良部農業水利事業
工事名	地下ダム取水施設さく井工事【仲原伊良部取水井】

項　目　名	数　量	単位	金　額	備　考
工事価格			77,500,000	
・工事原価			55,867,000	
純工事費			42,231,000	
・・直接工事費			30,125,000	
・・・直接工事費（仮設工を除く）	1.000	式	27,442,000	
・・・直接工事費（仮設工）	1.000	式	2,683,000	
・・間接工事費			25,742,000	
・・・共通仮設費			12,106,000	
・・・・事業損失防止施設費	1.000	式	1,878,000	
・・・・運搬費～営繕費等				
32,003,000×((11.360*1.300)*1.000*1.040*1.000)			4,916,000	
・・・・運搬費	1.000	式	5,035,000	
・・・・準備費	1.000	式	0	
・・・・安全費	1.000	式	0	
・・・・役務費	1.000	式	0	
・・・・技術管理費	1.000	式	0	
・・・・営繕費等	1.000	式	0	
・・・・現場環境改善費			277,000	
・・・・・現場環境改善費（率計上）				
30,115,000×(0.920)			277,000	
・・・・・現場環境改善費（積上）	1.000	式	0	
・・・現場管理費			13,636,000	
・・・・現場管理費（率計上）				
42,231,000×((30.750*1.000)*1.000*1.050*1.000+0.000+0.000-0.000)			13,636,000	
・・・・現場管理費（積上）	1.000	式	0	
・・・・現場管理費（一般管理費率対象外）	1.000	式	0	
・・・工期延長等に伴う現場維持等の費用	1.000	式	0	
・・官貸額（直工）	1.000	式	0	
・・官貸額（事業損失防止）	1.000	式	0	
・・官貸額（直工・事業損失防止除く）	1.000	式	0	
・一般管理費等				
55,867,000×(19.660*1.000＋0.04)			11,005,000	
・一括計上価格	1.000	式	10,631,000	
支給品費			0	
支給品費（直工・事業損失防止）			0	
支給品費（直工）			0	
処分費等（直接工事費の内数）			10,000	
処分費(準備費の内数)			0	
処分費(事業損失防止施設費内数)			48,000	
処分費等(率対象外)			0	

事業名	宮古伊良部農業水利事業
工事名	地下ダム取水施設さく井工事【仲原伊良部取水井】

項　目　名	数　量	単位	金　額	備　考
共通仮設費算定控除額			0	
有価物処分費			0	
法定福利費概算額(工事価格の内数)				
66,869,000×4.500			3,009,000	

事業名	宮古伊良部農業水利事業
工事名	地下ダム取水施設さく井工事【仲原伊良部取水井】

工種名称	数量	単位	金額	備考
直接工事費（仮設工を除く）内訳			27,442,000	
直接工事費（仮設工を除く）	1.000	式	27,442,000	
・取水井戸工	1.000	式	23,566,000	
・・取水井戸　仲原伊良部1-3 削孔φ550,ケーシングφ400	1.000	式	9,685,000	
・・取水井戸　仲原伊良部2-9 削孔φ550,ケーシングφ400	1.000	式	13,846,000	
・・掘削土処理	1.000	式	35,000	
・揚水試験観測孔工	1.000	式	3,853,000	
・・観測孔設置 仲原伊良部1-3-2	1.000	式	809,000	
・・観測孔設置 仲原伊良部1-3-3	1.000	式	806,000	
・・観測孔設置 仲原伊良部2-9-2	1.000	式	1,131,000	
・・観測孔設置 仲原伊良部2-9-3	1.000	式	1,107,000	
・構造物撤去工	1.000	式	23,000	
・・構造物取壊し工	1.000	式	23,000	

事業名	宮古伊良部農業水利事業
工事名	地下ダム取水施設さく井工事【仲原伊良部取水井】

工 種 名 称	数 量	単位	金 額	備 考
直接工事費（仮設工）内訳			2,683,000	
直接工事費（仮設工）	1.000	式	2,683,000	
・仮設工	1.000	式	2,683,000	
・・給水設備工	1.000	式	941,000	
・・耕土剝ぎ取り・復旧工	1.000	式	1,055,000	
・・工事用仮設道路設置	1.000	式	687,000	

事業名	宮古伊良部農業水利事業
工事名	地下ダム取水施設さく井工事【仲原伊良部取水井】

工 種 名 称	数 量	単位	金 額	備 考
事業損失防止施設費内訳			1,878,000	
事業損失防止施設費	1.000	式	1,878,000	
・赤土流出防止対策	1.000	式	1,878,000	
・・畦畔等設置工	1.000	式	1,325,000	
・・仮設撤去工	1.000	式	500,000	
・・産業廃棄物処理 シート類	1.000	式	53,000	

事業名	宮古伊良部農業水利事業
工事名	地下ダム取水施設さく井工事【仲原伊良部取水井】

工 種 名 称	数 量	単位	金 額	備 考
運搬費内訳			5,035,000	
運搬費	1.000	式	5,035,000	
・運搬費	1.000	式	5,035,000	
・・運搬費 海上輸送費	1.000	式	5,035,000	

事業名	宮古伊良部農業水利事業
工事名	地下ダム取水施設さく井工事【仲原伊良部取水井】

工 種 名 称	数 量	単位	金 額	備 考
一括計上価格内訳			10,631,000	
一括計上価格	1.000	式	10,631,000	
・調査業務費（仲原伊良部）	1.000	式	10,630,000	
・・調査業務費（仲原伊良部）	1.000	式	10,630,000	
・産業廃棄物税	1.000	式	1,000	
・・産業廃棄物税	1.000	式	1,000	

事業名	宮古伊良部農業水利事業
工事名	地下ダム取水施設さく井工事【仲原伊良部取水井】

名　称（規　格）	数　量	単位	単　価	金　額	備　考
直接工事費（仮設工を除く）				27,442,000	
・取水井戸工	1.000	式		23,566,000	
・・取水井戸　仲原伊良部1-3 削孔φ550,ケーシングφ400	1.000	式		9,685,000	
000001 井戸設置工　φ550（仲原伊良部1-3） 削孔長L=43.9m,ケーシングL=45.3m	1	箇所	9,257,965	9,257,965	歩A・単A B単　1号
000002 やぐら設置・撤去 ボーリングマシン工,（油）25t吊	1	回	286,968	286,968	歩A・単A B単　2号
000003 井戸洗浄	1	箇所	140,000	140,000	歩A・単A B単　3号
合　計				9,684,933	
・・取水井戸　仲原伊良部2-9 削孔φ550,ケーシングφ400	1.000	式		13,846,000	
000004 井戸設置工φ550（仲原伊良部2-9） 削孔長L=57.6m,ケーシングL=59.1m	1	箇所	13,418,893	13,418,893	歩A・単A B単　4号
000005 やぐら設置・撤去 ボーリングマシン工,（油）25t吊	1	回	286,968	286,968	歩A・単A B単　5号
000006 井戸洗浄	1	箇所	140,000	140,000	歩A・単A B単　6号
合　計				13,845,861	
・・掘削土処理	1.000	式		35,000	
000007 土砂等運搬 削孔土,L=5.5km以下	23	m3	1,505	34,615	歩A・単A B単　7号
合　計				34,615	
・揚水試験観測孔工	1.000	式		3,853,000	
・・観測孔設置 仲原伊良部1-3-2	1.000	式		809,000	
000008 ロータリーパーカッションボーリング φ90,粘性土	7.6	m	9,787	74,381	歩A・単A B単　8号
000009 ロータリーパーカッションボーリング φ90,軟岩	26.6	m	19,740	525,084	歩A・単A B単　9号
000010 無孔管設置 VPφ50	7.6	m	1,759	13,368	歩A・単A B単　10号
000011 有孔管設置 VPφ50	26.6	m	6,390	169,974	歩A・単A B単　11号
000012 水道用硬質ポリ塩化ビニル管継手 キャップ,A形,径50	2	個	227	454	歩A・単A B単　12号
000013 孔口保護工	1	箇所	25,366	25,366	歩A・単A B単　13号
合　計				808,627	
・・観測孔設置 仲原伊良部1-3-3	1.000	式		806,000	
000014 ロータリーパーカッションボーリング φ90,粘性土	7.4	m	9,787	72,424	歩A・単A B単　14号
000015 ロータリーパーカッションボーリング φ90,軟岩	26.6	m	19,740	525,084	歩A・単A B単　15号
000016 無孔管設置 VPφ50	7.4	m	1,759	13,017	歩A・単A B単　16号
000017 有孔管設置 VPφ50	26.6	m	6,390	169,974	歩A・単A B単　17号
000018 水道用硬質ポリ塩化ビニル管継手 キャップ,A形,径50	2	個	227	454	歩A・単A B単　18号
000019 孔口保護工	1	箇所	25,366	25,366	歩A・単A B単　19号
合　計				806,319	
・・観測孔設置 仲原伊良部2-9-2	1.000	式		1,131,000	
000020 ロータリーパーカッションボーリング φ90,粘性土	0.9	m	9,787	8,808	歩A・単A B単　20号
000021 ロータリーパーカッションボーリング φ90,軟岩	45.1	m	19,740	890,274	歩A・単A B単　21号
000022 無孔管設置 VPφ50	19.0	m	1,759	33,421	歩A・単A B単　22号
000023 有孔管設置 VPφ50	27.0	m	6,390	172,530	歩A・単A B単　23号
000024 水道用硬質ポリ塩化ビニル管継手 キャップ,A形,径50	2	個	227	454	歩A・単A B単　24号

事業名	宮古伊良部農業水利事業
工事名	地下ダム取水施設さく井工事【仲原伊良部取水井】

名　称（規　格）	数　量	単位	単　価	金　額	備　考
000025 孔口保護工	1	箇所	25,366	25,366	歩Ａ・単Ａ Ｂ単　25号
合　　計				1,130,853	
・・観測孔設置 仲原伊良部2-9-3	1.000	式		1,107,000	
000026 ロータリーパーカッションボーリング φ90,粘性土	1.0	m	9,787	9,787	歩Ａ・単Ａ Ｂ単　26号
000027 ロータリーパーカッションボーリング クローラ型,φ90,軟岩	45.1	m	19,740	890,274	歩Ａ・単Ａ Ｂ単　27号
000028 無孔管設置 VPφ50	19.1	m	1,759	33,597	歩Ａ・単Ａ Ｂ単　28号
000029 有孔管設置 VPφ50	27.0	m	6,390	172,530	歩Ａ・単Ａ Ｂ単　29号
000030 水道用硬質ポリ塩化ビニル管継手 キャップ,A形,径50	2	個	227	454	歩Ａ・単Ａ Ｂ単　30号
合　　計				1,106,642	
・構造物撤去工	1.000	式		23,000	
・・構造物取壊し工	1.000	式		23,000	
000031 舗装版切断（伊良部2-9） アスファルト舗装版,t=5cm以下	5.2	m	775	4,030	歩Ａ・単Ａ Ｂ単　31号
000032 舗装版破砕（伊良部2-9） アスファルト舗装版,t=5cm以下	0.9	㎡	289	260	歩Ａ・単Ａ Ｂ単　32号
000033 舗装版切断（伊良部1-3） コンクリート舗装版,t=5cm以下	5.2	m	1,401	7,285	歩Ａ・単Ａ Ｂ単　33号
000034 舗装版破砕（伊良部1-3） コンクリート舗装版,t=5cm以下	0.9	㎡	289	260	歩Ａ・単Ａ Ｂ単　34号
000035 殻運搬・処理（産業廃棄物処理費）（伊良部2-9） アスファルト殻,L=6.5km以下	0.100	m3	5,101	510	歩Ａ・単Ａ Ｂ単　35号
000036 殻運搬・処理（産業廃棄物処理費）（伊良部2-9） アスファルト屑,L=22.0km以下	0.1	m3	105,729	10,573	歩Ａ・単Ａ Ｂ単　36号
000037 殻運搬・処理（産業廃棄物処理費）（伊良部1-3） コンクリート殻,L=6.5km以下	0.1	m3	5,336	534	歩Ａ・単Ａ Ｂ単　37号
合　　計				23,452	

事業名	宮古伊良部農業水利事業
工事名	地下ダム取水施設さく井工事【仲原伊良部取水井】

名　称（規　格）	数　量	単位	単　価	金　額	備　考
直接工事費（仮設工）				2,683,000	
・仮設工	1.000	式		2,683,000	
・・給水設備工	1.000	式		941,000	
000038 揚水管（SGP白管）損料 φ50,（仲原伊良部）,供用3ヶ月未満	1	式	7,289	7,289	歩A・単A B単　38号
000039 深井戸用水中ポンプ設置・撤去 φ50,（仲原伊良部1-3）	1	基	300,747	300,747	歩A・単A B単　39号
000040 深井戸用水中ポンプ設置・撤去 φ50,（仲原伊良部2-9）	1	基	323,201	323,201	歩A・単A B単　40号
000041 給水管設置・撤去 φ50,　（仲原伊良部1-3）,給水井戸～水槽	118.5	m	1,335	158,198	歩A・単A B単　41号
000042 給水管設置・撤去 φ50,　（仲原伊良部2-9）,給水井戸～水槽	94.1	m	1,335	125,624	歩A・単A B単　42号
000043 給水管損料 φ50（仲原伊良部1-3）	118.500	m	220	26,070	歩A・単A B単　43号
合　　計				941,129	
・・耕土剝ぎ取り・復旧工	1.000	式		1,055,000	
000044 表土剝取り t=60cm	1,100	m3	423	465,300	歩A・単A B単　44号
000045 表土埋戻し t=60cm	1,000	m3	261	261,000	歩A・単A B単　45号
000046 耕地復旧（耕起） ２回掛け,石礫等撤去	3,498	㎡	94	328,812	歩A・単A B単　46号
合　　計				1,055,112	
・・工事用仮設道路設置	1.000	式		687,000	
000047 路体（築堤）盛土・埋戻 購入土､仲原伊良部1-3,2-9	42	m3	3,835	161,070	歩A・単A B単　47号
000048 敷砂利舗装 流しコーラル,t=10cm	454	㎡	840	381,360	歩A・単A B単　48号
000049 敷砂利、盛土材撤去・処分 流しコーラル,t=10cm（仲原伊良部1-3,2-9）	88.000	m3	1,642	144,496	歩A・単A B単　49号
合　　計				686,926	

事業名	宮古伊良部農業水利事業
工事名	地下ダム取水施設さく井工事【仲原伊良部取水井】

名　称（規　格）	数　量	単位	単　価	金　額	備　考
事業損失防止施設費				1,878,000	
・赤土流出防止対策	1.000	式		1,878,000	
・・畦畔等設置工	1.000	式		1,325,000	
000050 畦畔工 流用土	144	m	1,310	188,640	歩Ａ・単Ａ Ｂ単　50号
000051 土木シート設置 透水性土木シート	1,670	㎡	245	409,150	歩Ａ・単Ａ Ｂ単　51号
000052 ブルーシート設置 ＃3000	1,963	㎡	152	298,376	歩Ａ・単Ａ Ｂ単　52号
000053 土のう設置 UV対策型	10.5	m3	34,272	359,856	歩Ａ・単Ａ Ｂ単　53号
000054 木杭設置 4.5cm×4.5cm×60cm	190	本	186	35,340	歩Ａ・単Ａ Ｂ単　54号
000055 ロープ設置 径9mm	1,347	m	25	33,675	歩Ａ・単Ａ Ｂ単　55号
合　計				1,325,037	
・・仮設撤去工	1.000	式		500,000	
000056 畦畔撤去	26	m3	423	10,998	歩Ａ・単Ａ Ｂ単　56号
000057 土木シート撤去	1,670	㎡	95	158,650	歩Ａ・単Ａ Ｂ単　57号
000058 ブルーシート撤去	1,963	㎡	95	186,485	歩Ａ・単Ａ Ｂ単　58号
000059 土のう撤去	10.5	m3	13,666	143,493	歩Ａ・単Ａ Ｂ単　59号
合　計				499,626	
・・産業廃棄物処理 シート類	1.000	式		53,000	
000060 産業廃棄物処理費 シート類,L=21.0km以下	0.6	ton	88,147	52,888	歩Ａ・単Ａ Ｂ単　60号
合　計				52,888	

事業名	宮古伊良部農業水利事業
工事名	地下ダム取水施設さく井工事【仲原伊良部取水井】

名　称（規　格）	数　量	単位	単　価	金　額	備　考
運搬費				5,035,000	
・運搬費	1.000	式		5,035,000	
・・運搬費 海上輸送費	1.000	式		5,035,000	
000061 ボーリングマシン【大口径】30kW級 那覇港～平良港,往復	1.000	台	2,856,000	2,856,000	歩Ａ・単Ａ Ｂ単　61号
000062 ボーリングマシン【ﾛｰﾀﾘｰﾊﾟｰｶｯｼｮﾝ式】 ｸﾛｰﾗｰ型81kW（ｺｯﾄﾞ等含む），那覇港～平良港,往復	1.000	台	2,179,000	2,179,000	歩Ａ・単Ａ Ｂ単　62号
合　　計				5,035,000	

事業名	宮古伊良部農業水利事業
工事名	地下ダム取水施設さく井工事【仲原伊良部取水井】

名　称（規　格）	数　量	単位	単　価	金　額	備　考
一括計上価格				10,631,000	
・調査業務費（仲原伊良部）	1.000	式		10,630,000	
・・調査業務費（仲原伊良部）	1.000	式		10,630,000	
000063 調査業務費（仲原伊良部）	1.000	式	10,630,000	10,630,000	歩Ａ・単Ａ Ｂ単　63号
合　　計				10,630,000	
・産業廃棄物税	1.000	式		1,000	
・・産業廃棄物税	1.000	式		1,000	
000064 産業廃棄物税 As,シート類	0.6	ton	909	545	歩Ａ・単Ａ Ｂ単　64号
合　　計				545	

事業名	宮古伊良部農業水利事業
工事名	地下ダム取水施設さく井工事【仲原伊良部取水井】

コード	名 称（規 格）	数 量	単位	単 価	金 額	備 考
000001	＊＊＊ B単－ 1号 ＊＊＊ 井戸設置工 φ550（仲原伊良部1-3）					
	削孔長L=43.9m,ケーシングL=45.3m		箇所	9,257,965		歩A・単A
000002	＊＊＊ B単－ 2号 ＊＊＊ やぐら設置・撤去					
	ボーリングマシン工,（油）25t吊		回	286,968		歩A・単A
000003	＊＊＊ B単－ 3号 ＊＊＊ 井戸洗浄					
			箇所	140,000		歩A・単A
000004	＊＊＊ B単－ 4号 ＊＊＊ 井戸設置工φ550（仲原伊良部2-9）					
	削孔長L=57.6m,ケーシングL=59.1m		箇所	13,418,893		歩A・単A
000005	＊＊＊ B単－ 5号 ＊＊＊ やぐら設置・撤去					
	ボーリングマシン工,（油）25t吊		回	286,968		歩A・単A
000006	＊＊＊ B単－ 6号 ＊＊＊ 井戸洗浄					
			箇所	140,000		歩A・単A
000007	＊＊＊ B単－ 7号 ＊＊＊ 土砂等運搬					
	削孔土,L=5.5km以下		m3	1,505		歩A・単A
000008	＊＊＊ B単－ 8号 ＊＊＊ ロータリーパーカッションボーリング					
	φ90,粘性土		m	9,787		歩A・単A
000009	＊＊＊ B単－ 9号 ＊＊＊ ロータリーパーカッションボーリング					
	φ90,軟岩		m	19,740		歩A・単A
000010	＊＊＊ B単－ 10号 ＊＊＊ 無孔管設置					
	VPφ50		m	1,759		歩A・単A
000011	＊＊＊ B単－ 11号 ＊＊＊ 有孔管設置					
	VPφ50		m	6,390		歩A・単A
000012	＊＊＊ B単－ 12号 ＊＊＊ 水道用硬質ポリ塩化ビニル管継手					
	キャップ,A形,径50		個	227		歩A・単A
000013	＊＊＊ B単－ 13号 ＊＊＊ 孔口保護工					
			箇所	25,366		歩A・単A
000014	＊＊＊ B単－ 14号 ＊＊＊ ロータリーパーカッションボーリング					
	φ90,粘性土		m	9,787		歩A・単A
000015	＊＊＊ B単－ 15号 ＊＊＊ ロータリーパーカッションボーリング					
	φ90,軟岩		m	19,740		歩A・単A
000016	＊＊＊ B単－ 16号 ＊＊＊ 無孔管設置					
	VPφ50		m	1,759		歩A・単A
000017	＊＊＊ B単－ 17号 ＊＊＊ 有孔管設置					
	VPφ50		m	6,390		歩A・単A
000018	＊＊＊ B単－ 18号 ＊＊＊ 水道用硬質ポリ塩化ビニル管継手					
	キャップ,A形,径50		個	227		歩A・単A
000019	＊＊＊ B単－ 19号 ＊＊＊ 孔口保護工					
			箇所	25,366		歩A・単A
000020	＊＊＊ B単－ 20号 ＊＊＊ ロータリーパーカッションボーリング					
	φ90,粘性土		m	9,787		歩A・単A
000021	＊＊＊ B単－ 21号 ＊＊＊ ロータリーパーカッションボーリング					
	φ90,軟岩		m	19,740		歩A・単A
000022	＊＊＊ B単－ 22号 ＊＊＊ 無孔管設置					

事業名	宮古伊良部農業水利事業
工事名	地下ダム取水施設さく井工事【仲原伊良部取水井】

コード	名　称（規　格）	数　量	単位	単　価	金　額	備　考
	VPφ50		m	1,759		歩A・単A
000023	＊＊＊　B単－ 23号　＊＊＊ 有孔管設置					
	VPφ50		m	6,390		歩A・単A
000024	＊＊＊　B単－ 24号　＊＊＊ 水道用硬質ポリ塩化ビニル管継手					
	キャップ,A形,径50		個	227		歩A・単A
000025	＊＊＊　B単－ 25号　＊＊＊ 孔口保護工					
			箇所	25,366		歩A・単A
000026	＊＊＊　B単－ 26号　＊＊＊ ロータリーパーカッションボーリング					
	φ90,粘性土		m	9,787		歩A・単A
000027	＊＊＊　B単－ 27号　＊＊＊ ロータリーパーカッションボーリング					
	クローラ型,φ90,軟岩		m	19,740		歩A・単A
000028	＊＊＊　B単－ 28号　＊＊＊ 無孔管設置					
	VPφ50		m	1,759		歩A・単A
000029	＊＊＊　B単－ 29号　＊＊＊ 有孔管設置					
	VPφ50		m	6,390		歩A・単A
000030	＊＊＊　B単－ 30号　＊＊＊ 水道用硬質ポリ塩化ビニル管継手					
	キャップ,A形,径50		個	227		歩A・単A
000031	＊＊＊　B単－ 31号　＊＊＊ 舗装版切断（伊良部2-9）					
	アスファルト舗装版,t=5cm以下		m	775		歩A・単A
000032	＊＊＊　B単－ 32号　＊＊＊ 舗装版破砕（伊良部2-9）					
	アスファルト舗装版,t=5cm以下		㎡	289		歩A・単A
000033	＊＊＊　B単－ 33号　＊＊＊ 舗装版切断（伊良部1-3）					
	コンクリート舗装版,t=5cm以下		m	1,401		歩A・単A
000034	＊＊＊　B単－ 34号　＊＊＊ 舗装版破砕（伊良部1-3）					
	コンクリート舗装版,t=5cm以下		㎡	289		歩A・単A
000035	＊＊＊　B単－ 35号　＊＊＊ 殻運搬・処理（産業廃棄物処理費）（伊良部2-9）					
	アスファルト殻,L=6.5km以下		m3	5,101		歩A・単A
000036	＊＊＊　B単－ 36号　＊＊＊ 殻運搬・処理（産業廃棄物処理費）（伊良部2-9）					
	アスファルト屑,L=22.0km以下		m3	105,729		歩A・単A
000037	＊＊＊　B単－ 37号　＊＊＊ 殻運搬・処理（産業廃棄物処理費）（伊良部1-3）					
	コンクリート殻,L=6.5km以下		m3	5,336		歩A・単A
000038	＊＊＊　B単－ 38号　＊＊＊ 揚水管（SGP白管）損料					
	φ50,（仲原伊良部）,供用3ヶ月未満		式	7,289		歩A・単A
000039	＊＊＊　B単－ 39号　＊＊＊ 深井戸用水中ポンプ設置・撤去					
	φ50,（仲原伊良部1-3）		基	300,747		歩A・単A
000040	＊＊＊　B単－ 40号　＊＊＊ 深井戸用水中ポンプ設置・撤去					
	φ50,（仲原伊良部2-9）		基	323,201		歩A・単A
000041	＊＊＊　B単－ 41号　＊＊＊ 給水管設置・撤去					
	φ50,　（仲原伊良部1-3）,給水井戸～水槽		m	1,335		歩A・単A
000042	＊＊＊　B単－ 42号　＊＊＊ 給水管設置・撤去					
	φ50,　（仲原伊良部2-9）,給水井戸～水槽		m	1,335		歩A・単A
000043	＊＊＊　B単－ 43号　＊＊＊ 給水管損料					
	φ50（仲原伊良部1-3）		m	220		歩A・単A

事業名	宮古伊良部農業水利事業
工事名	地下ダム取水施設さく井工事【仲原伊良部取水井】

コード	名 称（規 格）	数 量	単位	単 価	金 額	備 考
000044	＊＊＊ B単－ 44号 ＊＊＊ 表土剝取り					
	t=60cm		m3	423		歩A・単A
000045	＊＊＊ B単－ 45号 ＊＊＊ 表土埋戻し					
	t=60cm		m3	261		歩A・単A
000046	＊＊＊ B単－ 46号 ＊＊＊ 耕地復旧（耕起）					
	２回掛け,石礫等撤去		㎡	94		歩A・単A
000047	＊＊＊ B単－ 47号 ＊＊＊ 路体（築堤）盛土・埋戻					
	購入土､仲原伊良部1-3,2-9		m3	3,835		歩A・単A
000048	＊＊＊ B単－ 48号 ＊＊＊ 敷砂利舗装					
	流しコーラル,t=10cm		㎡	840		歩A・単A
000049	＊＊＊ B単－ 49号 ＊＊＊ 敷砂利、盛土材撤去・処分					
	流しコーラル,t=10cm（仲原伊良部1-3,2-9）		m3	1,642		歩A・単A
000050	＊＊＊ B単－ 50号 ＊＊＊ 畦畔工					
	流用土		m	1,310		歩A・単A
000051	＊＊＊ B単－ 51号 ＊＊＊ 土木シート設置					
	透水性土木シート		㎡	245		歩A・単A
000052	＊＊＊ B単－ 52号 ＊＊＊ ブルーシート設置					
	＃3000		㎡	152		歩A・単A
000053	＊＊＊ B単－ 53号 ＊＊＊ 土のう設置					
	UV対策型		m3	34,272		歩A・単A
000054	＊＊＊ B単－ 54号 ＊＊＊ 木杭設置					
	4.5cm×4.5cm×60cm		本	186		歩A・単A
000055	＊＊＊ B単－ 55号 ＊＊＊ ロープ設置					
	径9mm		m	25		歩A・単A
000056	＊＊＊ B単－ 56号 ＊＊＊ 畦畔撤去					
			m3	423		歩A・単A
000057	＊＊＊ B単－ 57号 ＊＊＊ 土木シート撤去					
			㎡	95		歩A・単A
000058	＊＊＊ B単－ 58号 ＊＊＊ ブルーシート撤去					
			㎡	95		歩A・単A
000059	＊＊＊ B単－ 59号 ＊＊＊ 土のう撤去					
			m3	13,666		歩A・単A
000060	＊＊＊ B単－ 60号 ＊＊＊ 産業廃棄物処理費					
	シート類,L=21.0km以下		ton	88,147		歩A・単A
000061	＊＊＊ B単－ 61号 ＊＊＊ ボーリングマシン【大口径】30kW級					
	那覇港～平良港,往復		台	2,856,000		歩A・単A
000062	＊＊＊ B単－ 62号 ＊＊＊ ボーリングマシン【ﾛｰﾀﾘｰﾊﾟｰｶｯｼｮﾝ式】					
	ｸﾛｰﾗｰ型81kW（ﾛｯﾄﾞ等含む）,那覇港～平良港,往復		台	2,179,000		歩A・単A
000063	＊＊＊ B単－ 63号 ＊＊＊ 調査業務費（仲原伊良部）					
			式	10,630,000		歩A・単A
000064	＊＊＊ B単－ 64号 ＊＊＊ 産業廃棄物税					
	As,シート類		ton	909		歩A・単A

事業名	宮古伊良部農業水利事業
工事名	地下ダム取水施設さく井工事【仲原伊良部取水井】

コード	名　称（規　格）	数　量	単位	単　価	金　額	備　考
	＊＊＊　Ｂ単－ 1号　＊＊＊					
000001	井戸設置工　φ550（仲原伊良部1-3） 削孔長L=43.9m,ケーシングL=45.3m		箇所		1.000 箇所	歩Ａ 当たり算出
T00001	井戸設置工φ550（仲原伊良部1-3） 削孔長L=43.9m,ケーシングL=45.3m	1.000	箇所	9,257,965	9,257,965	Ｔ単　1号
	合　計				9,257,965	
	単　価				9,257,965	
	＊＊＊　Ｂ単－ 2号　＊＊＊					
000002	やぐら設置・撤去 ボーリングマシン工,（油）25t吊		回		1.000 回	歩Ａ 当たり算出
S04043	やぐら設置･撤去工 大口径ﾎﾞｰﾘﾝｸﾞﾏｼﾝ工,なし	1.000	回	286,968	286,968	Ｓ単　31号
	合　計				286,968	
	単　価				286,968	
	＊＊＊　Ｂ単－ 3号　＊＊＊					
000003	井戸洗浄		箇所		1.000 箇所	歩Ａ 当たり算出
S02116	井戸洗浄 φ400井戸,掘削後,エアリフト洗浄,スワービング,,	1.000	回	140,000	140,000	Ｓ単　9号
	合　計				140,000	
	単　価				140,000	
	＊＊＊　Ｂ単－ 4号　＊＊＊					
000004	井戸設置工φ550（仲原伊良部2-9） 削孔長L=57.6m,ケーシングL=59.1m		箇所		1.000 箇所	歩Ａ 当たり算出
T00002	井戸設置工φ550（仲原伊良部2-9） 削孔長L=57.6m,ケーシングL=59.1m	1.000	箇所	13,418,893	13,418,893	Ｔ単　2号
	合　計				13,418,893	
	単　価				13,418,893	
	＊＊＊　Ｂ単－ 5号　＊＊＊					
000005	やぐら設置・撤去 ボーリングマシン工,（油）25t吊		回		1.000 回	歩Ａ 当たり算出
S04043	やぐら設置･撤去工 大口径ﾎﾞｰﾘﾝｸﾞﾏｼﾝ工,なし	1.000	回	286,968	286,968	Ｓ単　31号
	合　計				286,968	
	単　価				286,968	
	＊＊＊　Ｂ単－ 6号　＊＊＊					
000006	井戸洗浄		箇所		1.000 箇所	歩Ａ 当たり算出
S02116	井戸洗浄 φ400井戸,掘削後,エアリフト洗浄,スワービング,,	1.000	回	140,000	140,000	Ｓ単　9号
	合　計				140,000	
	単　価				140,000	
	＊＊＊　Ｂ単－ 7号　＊＊＊					
000007	土砂等運搬 削孔土,L=5.5km以下		m3		1.000 m3	歩Ａ 当たり算出
SA0121	SP 土砂等運搬 標準,ﾊﾞｯｸﾎｳ　ﾊﾞｹｯﾄ容量0.8m3,土砂(岩塊･玉石混り土含む),無し,5.5km以下	1.000	m3	1,244	1,244	Ｓ単　51号
SA0102	SP 積込(ルーズ) 土砂,土量50,000m3未満	1.000	m3	261	261	Ｓ単　49号
	合　計				1,505	
	単　価				1,505	

事業名	宮古伊良部農業水利事業
工事名	地下ダム取水施設さく井工事【仲原伊良部取水井】

コード	名　称（規　格）	数　量	単位	単　価	金　額	備　考
	＊＊＊　Ｂ単－ 8号　＊＊＊					
000008	ロータリーパーカッションボーリング φ90,粘性土		m		1.000 m	歩Ａ 当たり算出
SA0241	SP 削孔（アンカー） 無し(ｸﾛｰﾗ型),90mm,粘性土･砂質土	1.000	m	9,787	9,787	Ｓ単　57号
	合　　計				9,787	
	単　　価				9,787	
	＊＊＊　Ｂ単－ 9号　＊＊＊					
000009	ロータリーパーカッションボーリング φ90,軟岩		m		1.000 m	歩Ａ 当たり算出
SA0241	SP 削孔（アンカー） 無し(ｸﾛｰﾗ型),90mm,軟岩	1.000	m	19,740	19,740	Ｓ単　58号
	合　　計				19,740	
	単　　価				19,740	
	＊＊＊　Ｂ単－ 10号　＊＊＊					
000010	無孔管設置 VPφ50		m		10.000 m	歩Ａ 当たり算出
S07021	硬質ﾎﾟﾘ塩化ﾋﾞﾆﾙ管人力布設 VP,50mm,直管(両差し口),4.0m管,0箇所	10.000	m	1,710	17,100	Ｓ単　32号
S02116	硬質ポリ塩化ビニル管継手（TS継手） ソケット　A形　VPφ50,,	2.000	個	246	492	Ｓ単　10号
	合　　計				17,592	
	単　　価				1,759	
	＊＊＊　Ｂ単－ 11号　＊＊＊					
000011	有孔管設置 VPφ50		m		10.000 m	歩Ａ 当たり算出
T00009	硬質ポリ塩化ビニル管人力布設 VP,5%スリット,直管（両差し口）,50mm	10.000	m	6,341	63,410	Ｔ単　4号
S02116	硬質ポリ塩化ビニル管継手（TS継手） ソケット　A形　VPφ50,,	2.000	個	246	492	Ｓ単　10号
	合　　計				63,902	
	単　　価				6,390	
	＊＊＊　Ｂ単－ 12号　＊＊＊					
000012	水道用硬質ポリ塩化ビニル管継手 キャップ,A形,径50		個		1.000 個	歩Ａ 当たり算出
S02116	水道用硬質ポリ塩化ビニル管継手（TS継手） キャップ　　A形　径50,,	1.000	個	227	227	Ｓ単　12号
	合　　計				227	
	単　　価				227	
	＊＊＊　Ｂ単－ 13号　＊＊＊					
000013	孔口保護工		箇所		1.000 箇所	歩Ａ 当たり算出
T00008	孔口保護工	1.000	箇所	25,366	25,366	Ｔ単　3号
	合　　計				25,366	
	単　　価				25,366	
	＊＊＊　Ｂ単－ 14号　＊＊＊					
000014	ロータリーパーカッションボーリング φ90,粘性土		m		1.000 m	歩Ａ 当たり算出
SA0241	SP 削孔（アンカー） 無し(ｸﾛｰﾗ型),90mm,粘性土･砂質土	1.000	m	9,787	9,787	Ｓ単　57号
	合　　計				9,787	
	単　　価				9,787	

事業名	宮古伊良部農業水利事業
工事名	地下ダム取水施設さく井工事【仲原伊良部取水井】

コード	名　称（規　格）	数　量	単位	単　価	金　額	備　考
	＊＊＊　Ｂ単－ 15号　＊＊＊					
000015	ロータリーパーカッションボーリング φ90,軟岩		m		1.000 m	歩Ａ 当たり算出
SA0241	SP 削孔（アンカー） 無し(ｸﾛｰﾗ型),90mm,軟岩	1.000	m	19,740	19,740	Ｓ単　58号
	合　　計				19,740	
	単　　価				19,740	
	＊＊＊　Ｂ単－ 16号　＊＊＊					
000016	無孔管設置 VPφ50		m		10.000 m	歩Ａ 当たり算出
S07021	硬質ﾎﾟﾘ塩化ﾋﾞﾆﾙ管人力布設 VP,50mm,直管(両差し口),4.0m管,0箇所	10.000	m	1,710	17,100	Ｓ単　32号
S02116	硬質ポリ塩化ビニル管継手（TS継手） ソケット　A形　VPφ50,,	2.000	個	246	492	Ｓ単　10号
	合　　計				17,592	
	単　　価				1,759	
	＊＊＊　Ｂ単－ 17号　＊＊＊					
000017	有孔管設置 VPφ50		m		10.000 m	歩Ａ 当たり算出
T00009	硬質ポリ塩化ビニル管人力布設 VP,5%スリット,直管（両差し口）,50mm	10.000	m	6,341	63,410	Ｔ単　4号
S02116	硬質ポリ塩化ビニル管継手（TS継手） ソケット　A形　VPφ50,,	2.000	個	246	492	Ｓ単　10号
	合　　計				63,902	
	単　　価				6,390	
	＊＊＊　Ｂ単－ 18号　＊＊＊					
000018	水道用硬質ポリ塩化ビニル管継手 キャップ,A形,径50		個		1.000 個	歩Ａ 当たり算出
S02116	水道用硬質ポリ塩化ビニル管継手（TS継手） キャップ　　A形　径50,,	1.000	個	227	227	Ｓ単　12号
	合　　計				227	
	単　　価				227	
	＊＊＊　Ｂ単－ 19号　＊＊＊					
000019	孔口保護工		箇所		1.000 箇所	歩Ａ 当たり算出
T00008	孔口保護工	1.000	箇所	25,366	25,366	Ｔ単　3号
	合　　計				25,366	
	単　　価				25,366	
	＊＊＊　Ｂ単－ 20号　＊＊＊					
000020	ロータリーパーカッションボーリング φ90,粘性土		m		1.000 m	歩Ａ 当たり算出
SA0241	SP 削孔（アンカー） 無し(ｸﾛｰﾗ型),90mm,粘性土･砂質土	1.000	m	9,787	9,787	Ｓ単　57号
	合　　計				9,787	
	単　　価				9,787	
	＊＊＊　Ｂ単－ 21号　＊＊＊					
000021	ロータリーパーカッションボーリング φ90,軟岩		m		1.000 m	歩Ａ 当たり算出
SA0241	SP 削孔（アンカー） 無し(ｸﾛｰﾗ型),90mm,軟岩	1.000	m	19,740	19,740	Ｓ単　58号
	合　　計				19,740	

事業名	宮古伊良部農業水利事業
工事名	地下ダム取水施設さく井工事【仲原伊良部取水井】

コード	名　称（規　格）	数　量	単位	単　価	金　額	備　考
	単　　価				19,740	
	＊＊＊　Ｂ単－ 22号　＊＊＊					
000022	無孔管設置 VPφ50		m		10.000 m	歩Ａ 当たり算出
S07021	硬質ﾎﾟﾘ塩化ﾋﾞﾆﾙ管人力布設 VP,50mm,直管(両差し口),4.0m管,0箇所	10.000	m	1,710	17,100	Ｓ単　32号
S02116	硬質ポリ塩化ビニル管継手（TS継手） ソケット　A形　VPφ50,,	2.000	個	246	492	Ｓ単　10号
	合　　計				17,592	
	単　　価				1,759	
	＊＊＊　Ｂ単－ 23号　＊＊＊					
000023	有孔管設置 VPφ50		m		10.000 m	歩Ａ 当たり算出
T00009	硬質ポリ塩化ビニル管人力布設 VP,5%スリット,直管（両差し口）,50mm	10.000	m	6,341	63,410	Ｔ単　4号
S02116	硬質ポリ塩化ビニル管継手（TS継手） ソケット　A形　VPφ50,,	2.000	個	246	492	Ｓ単　10号
	合　　計				63,902	
	単　　価				6,390	
	＊＊＊　Ｂ単－ 24号　＊＊＊					
000024	水道用硬質ポリ塩化ビニル管継手 キャップ,A形,径50		個		1.000 個	歩Ａ 当たり算出
S02116	水道用硬質ポリ塩化ビニル管継手（TS継手） キャップ　　A形　径50,,	1.000	個	227	227	Ｓ単　12号
	合　　計				227	
	単　　価				227	
	＊＊＊　Ｂ単－ 25号　＊＊＊					
000025	孔口保護工		箇所		1.000 箇所	歩Ａ 当たり算出
T00008	孔口保護工	1.000	箇所	25,366	25,366	Ｔ単　3号
	合　　計				25,366	
	単　　価				25,366	
	＊＊＊　Ｂ単－ 26号　＊＊＊					
000026	ロータリーパーカッションボーリング φ90,粘性土		m		1.000 m	歩Ａ 当たり算出
SA0241	SP 削孔（アンカー） 無し(ｸﾛｰﾗ型),90mm,粘性土･砂質土	1.000	m	9,787	9,787	Ｓ単　57号
	合　　計				9,787	
	単　　価				9,787	
	＊＊＊　Ｂ単－ 27号　＊＊＊					
000027	ロータリーパーカッションボーリング クローラ型,φ90,軟岩		m		1.000 m	歩Ａ 当たり算出
SA0241	SP 削孔（アンカー） 無し(ｸﾛｰﾗ型),90mm,軟岩	1.000	m	19,740	19,740	Ｓ単　58号
	合　　計				19,740	
	単　　価				19,740	
	＊＊＊　Ｂ単－ 28号　＊＊＊					
000028	無孔管設置 VPφ50		m		10.000 m	歩Ａ 当たり算出
S07021	硬質ﾎﾟﾘ塩化ﾋﾞﾆﾙ管人力布設 VP,50mm,直管(両差し口),4.0m管,0箇所	10.000	m	1,710	17,100	Ｓ単　32号

事業名	宮古伊良部農業水利事業
工事名	地下ダム取水施設さく井工事【仲原伊良部取水井】

コード	名　称（規　格）	数　量	単位	単　価	金　額	備　考
S02116	硬質ポリ塩化ビニル管継手（TS継手） ソケット　A形　VPφ50,,	2.000	個	246	492	S単　10号
	合　　計				17,592	
	単　　価				1,759	
	＊＊＊　B単－ 29号　＊＊＊					
000029	有孔管設置 VPφ50		m		10.000 m	歩Ａ 当たり算出
T00009	硬質ポリ塩化ビニル管人力布設 VP,5%スリット,直管（両差し口）,50mm	10.000	m	6,341	63,410	T単　4号
S02116	硬質ポリ塩化ビニル管継手（TS継手） ソケット　A形　VPφ50,,	2.000	個	246	492	S単　10号
	合　　計				63,902	
	単　　価				6,390	
	＊＊＊　B単－ 30号　＊＊＊					
000030	水道用硬質ポリ塩化ビニル管継手 キャップ,A形,径50		個		1.000 個	歩Ａ 当たり算出
S02116	水道用硬質ポリ塩化ビニル管継手（TS継手） キャップ　　A形　径50,,	1.000	個	227	227	S単　12号
	合　　計				227	
	単　　価				227	
	＊＊＊　B単－ 31号　＊＊＊					
000031	舗装版切断（伊良部2-9） アスファルト舗装版,t=5cm以下		m		1.000 m	歩Ａ 当たり算出
S02200	［SP 施工パッケージ（直接入力用）］ アスファルト舗装版切断（乾式カッター：SP直接入力）	1.000	m	774.6	775	S単　29号
	合　　計				775	
	単　　価				775	
	＊＊＊　B単－ 32号　＊＊＊					
000032	舗装版破砕（伊良部2-9） アスファルト舗装版,t=5cm以下		㎡		1.000 ㎡	歩Ａ 当たり算出
SA0222	SP 舗装版破砕 ｱｽﾌｧﾙﾄ舗装版,無し,不要,15cm以下,-,有り,なし	1.000	㎡	288.9	289	S単　55号
	合　　計				289	
	単　　価				289	
	＊＊＊　B単－ 33号　＊＊＊					
000033	舗装版切断（伊良部1-3） コンクリート舗装版,t=5cm以下		m		1.000 m	歩Ａ 当たり算出
S02200	［SP 施工パッケージ（直接入力用）］ コンクリート舗装版切断（乾式カッター：SP直接入力）	1.000	m	1,401	1,401	S単　30号
	合　　計				1,401	
	単　　価				1,401	
	＊＊＊　B単－ 34号　＊＊＊					
000034	舗装版破砕（伊良部1-3） コンクリート舗装版,t=5cm以下		㎡		1.000 ㎡	歩Ａ 当たり算出
SA0222	SP 舗装版破砕 ｺﾝｸﾘｰﾄ舗装版,無し,不要,15cm以下,-,有り,なし	1.000	㎡	288.9	289	S単　56号
	合　　計				289	
	単　　価				289	
	＊＊＊　B単－ 35号　＊＊＊					
000035	殻運搬・処理（産業廃棄物処理費）（伊良部2-9） アスファルト殻,L=6.5km以下		m3		1.000 m3	歩Ａ 当たり算出

事業名	宮古伊良部農業水利事業
工事名	地下ダム取水施設さく井工事【仲原伊良部取水井】

コード	名　称（規　格）	数　量	単位	単　価	金　額	備　考
SA0221	SP 殻運搬 舗装版破砕,機械積込(舗装版厚15cm以下),無し,6.5km以下,	1.000	m3	3,456	3,456	Ｓ単　53号
S02123	産業廃棄物処理費（As殻） 中間　嶺原鉱業	2.350	ton	700	1,645	Ｓ単　25号
	合　　計				5,101	
	単　　価				5,101	
	＊＊＊　Ｂ単－ 36号　＊＊＊					
000036	殻運搬・処理（産業廃棄物処理費）（伊良部2-9） アスファルト屑,L=22.0km以下		m3		1.000 m3	歩Ａ 当たり算出
SA0221	SP 殻運搬 舗装版破砕,機械積込(舗装版厚15cm以下),無し,22.0km以下,	1.000	m3	5,729	5,729	Ｓ単　54号
S02123	産業廃棄物処理費（As切断屑） 最終処理,（有)松島開発	1.000	ton	100,000	100,000	Ｓ単　26号
	合　　計				105,729	
	単　　価				105,729	
	＊＊＊　Ｂ単－ 37号　＊＊＊					
000037	殻運搬・処理（産業廃棄物処理費）（伊良部1-3） コンクリート殻,L=6.5km以下		m3		1.000 m3	歩Ａ 当たり算出
SA0221	SP 殻運搬 舗装版破砕,機械積込(舗装版厚15cm以下),無し,6.5km以下,	1.000	m3	3,456	3,456	Ｓ単　53号
S02123	産業廃棄物処理費（Co殻） 中間処理,嶺原鉱業	2.350	ton	800	1,880	Ｓ単　27号
	合　　計				5,336	
	単　　価				5,336	
	＊＊＊　Ｂ単－ 38号　＊＊＊					
000038	揚水管（SGP白管）損料 φ50,（仲原伊良部）,供用3ヶ月未満		式		1.000 式	歩Ａ 当たり算出
T00020	揚水管（PSG白管）損料 φ50,供用3ヵ月未満	1.000	式	7,289	7,289	Ｔ単　11号
	合　　計				7,289	
	単　　価				7,289	
	＊＊＊　Ｂ単－ 39号　＊＊＊					
000039	深井戸用水中ポンプ設置・撤去 φ50,（仲原伊良部1-3）		基		1.000 基	歩Ａ 当たり算出
T00011	深井戸用水中ポンプ設置 φ50,（仲原1-3）	1.000	基	188,130	188,130	Ｔ単　5号
T00012	深井戸用水中ポンプ撤去 φ50,（仲原1-3）	1.000	基	112,617	112,617	Ｔ単　6号
	合　　計				300,747	
	単　　価				300,747	
	＊＊＊　Ｂ単－ 40号　＊＊＊					
000040	深井戸用水中ポンプ設置・撤去 φ50,（仲原伊良部2-9）		基		1.000 基	歩Ａ 当たり算出
T00014	深井戸用水中ポンプ設置 φ50,（仲原2-9）	1.000	基	206,498	206,498	Ｔ単　7号
T00015	深井戸用水中ポンプ撤去 φ50,（仲原2-9）	1.000	基	116,703	116,703	Ｔ単　8号
	合　　計				323,201	
	単　　価				323,201	
	＊＊＊　Ｂ単－ 41号　＊＊＊					
000041	給水管設置・撤去 φ50,（仲原伊良部1-3）,給水井戸～水槽		m		1.000 m	歩Ａ 当たり算出
T00017	ポリエチレン管設置・撤去 φ50,給水井戸～水槽	1.000	m	1,335	1,335	Ｔ単　9号
	合　　計				1,335	

事業名	宮古伊良部農業水利事業
工事名	地下ダム取水施設さく井工事【仲原伊良部取水井】

コード	名　称（規　格）	数　量	単位	単　価	金　額	備　考
	単　　価				1,335	
	＊＊＊　Ｂ単－ 42号　＊＊＊					
000042	給水管設置・撤去 φ50,　(仲原伊良部2-9) ,給水井戸～水槽		m		1.000 m	歩Ａ 当たり算出
T00017	ポリエチレン管設置・撤去 φ50,給水井戸～水槽	1.000	m	1,335	1,335	Ｔ単　9号
	合　　計				1,335	
	単　　価				1,335	
	＊＊＊　Ｂ単－ 43号　＊＊＊					
000043	給水管損料 φ50（仲原伊良部1-3）		m		1.000 m	歩Ａ 当たり算出
T00019	ポリエチレン管損料 φ50,供用3ヶ月未満	1.000	m	220	220	Ｔ単　10号
	合　　計				220	
	単　　価				220	
	＊＊＊　Ｂ単－ 44号　＊＊＊					
000044	表土剝取り t=60cm		m3		1.000 m3	歩Ａ 当たり算出
SA0101	SP 掘削 土砂,ｵｰﾌﾟﾝｶｯﾄ,有り,－,普通土30,000m3未満又は湿地軟弱土,－,－,－,－	1.000	m3	423.3	423	Ｓ単　47号
	合　　計				423	
	単　　価				423	
	＊＊＊　Ｂ単－ 45号　＊＊＊					
000045	表土埋戻し t=60cm		m3		1.000 m3	歩Ａ 当たり算出
SA0102	SP 積込(ルーズ) 土砂,土量50,000m3未満	1.000	m3	261	261	Ｓ単　49号
	合　　計				261	
	単　　価				261	
	＊＊＊　Ｂ単－ 46号　＊＊＊					
000046	耕地復旧（耕起） ２回掛け,石礫等撤去		㎡		1.000 ㎡	歩Ａ 当たり算出
S15004	耕地復旧(耕起) 有	1.000	㎡	47	47	Ｓ単　35号
S15004	耕地復旧(耕起) 有	1.000	㎡	47	47	Ｓ単　35号
	合　　計				94	
	単　　価				94	
	＊＊＊　Ｂ単－ 47号　＊＊＊					
000047	路体（築堤）盛土・埋戻 購入土､仲原伊良部1-3,2-9		m3		1.000 m3	歩Ａ 当たり算出
SA0141	SP 路体（築堤）盛土・埋戻 4.0m以上,20,000m3未満,無し,なし	1.000	m3	310	310	Ｓ単　52号
S02116	コーラル（流し） 	1.330	m3	2,650	3,525	Ｓ単　18号
	合　　計				3,835	
	単　　価				3,835	
	＊＊＊　Ｂ単－ 48号　＊＊＊					
000048	敷砂利舗装 流しコーラル,t=10cm		㎡		1.000 ㎡	歩Ａ 当たり算出
S08042	砂利舗装工(機械) 再生ｸﾗｯｼｬﾗﾝ,RC-40,10cm,2.5m以上,敷均し,不要,なし,あり	1.000	㎡	488	488	Ｓ単　33号

事業名	宮古伊良部農業水利事業
工事名	地下ダム取水施設さく井工事【仲原伊良部取水井】

コード	名　称（規　格）	数　量	単位	単　価	金　額	備　考
S02116	コーラル（流し）	0.133	m3	2,650	352	S単　18号
	合　　計				840	
	単　　価				840	
	＊＊＊　B単－ 49号　＊＊＊					
000049	敷砂利、盛土材撤去・処分 流しコーラル, t=10cm（仲原伊良部1-3, 2-9）		m3		1.000 m3	歩Ａ 当たり算出
SA0101	SP 掘削 土砂, ｵｰﾌﾟﾝｶｯﾄ, 無し, 無し, 5,000m3未満, -, -, -, -	1.000	m3	397.5	398	S単　48号
SA0121	SP 土砂等運搬 標準, ﾊﾞｯｸﾎｳ　ﾊﾞｹｯﾄ容量0.8m3, 土砂(岩塊・玉石混り土含む), 無し, 5.5km以下	1.000	m3	1,244	1,244	S単　51号
	合　　計				1,642	
	単　　価				1,642	
	＊＊＊　B単－ 50号　＊＊＊					
000050	畦畔工 流用土		m		1.000 m	歩Ａ 当たり算出
S15002	耕地復旧(畦畔) 補助作業及び雑物除去作業, なし	1.000	m	1,310	1,310	S単　34号
	合　　計				1,310	
	単　　価				1,310	
	＊＊＊　B単－ 51号　＊＊＊					
000051	土木シート設置 透水性土木シート		㎡		1.000 ㎡	歩Ａ 当たり算出
S18062	土木シート敷設・撤去 敷設	1.000	㎡	245	245	S単　42号
	合　　計				245	
	単　　価				245	
	＊＊＊　B単－ 52号　＊＊＊					
000052	ブルーシート設置 ＃3000		㎡		1.000 ㎡	歩Ａ 当たり算出
S18062	ブルーシート設置 敷設	1.000	㎡	152	152	S単　43号
	合　　計				152	
	単　　価				152	
	＊＊＊　B単－ 53号　＊＊＊					
000053	土のう設置 UV対策型		m3		1.000 m3	歩Ａ 当たり算出
T50001	土のう（仕拵え～設置） UV対策型, 62cm×48cm	1.000	m3	34,272	34,272	T単　12号
	合　　計				34,272	
	単　　価				34,272	
	＊＊＊　B単－ 54号　＊＊＊					
000054	木杭設置 4.5cm×4.5cm×60cm		本		1.000 本	歩Ａ 当たり算出
S02116	測量杭（杉） 4.5cm×4.5cm×60cm, ,	1.000	本	186	186	S単　19号
	合　　計				186	
	単　　価				186	
	＊＊＊　B単－ 55号　＊＊＊					
000055	ロープ設置 径9mm		m		1.000 m	歩Ａ 当たり算出

事業名	宮古伊良部農業水利事業
工事名	地下ダム取水施設さく井工事【仲原伊良部取水井】

コード	名　称（規　格）	数　量	単位	単　価	金　額	備　考
S02116	標識ロープ 黄黒ポリ製　　径　9mm,,	1.000	m	25	25	S単　20号
	合　　計				25	
	単　　価				25	
	＊＊＊　B単－ 56号　＊＊＊					
000056	畦畔撤去		m3		1.000 m3	歩Ａ 当たり算出
SA0101	SP 掘削 土砂,ｵｰﾌﾟﾝｶｯﾄ,有り,－,普通土30,000m3未満又は湿地軟弱土,－,－,－,－	1.000	m3	423.3	423	S単　47号
	合　　計				423	
	単　　価				423	
	＊＊＊　B単－ 57号　＊＊＊					
000057	土木シート撤去		㎡		1.000 ㎡	歩Ａ 当たり算出
S18062	土木シート敷設・撤去 撤去	1.000	㎡	95	95	S単　44号
	合　　計				95	
	単　　価				95	
	＊＊＊　B単－ 58号　＊＊＊					
000058	ブルーシート撤去		㎡		1.000 ㎡	歩Ａ 当たり算出
S18062	土工用ﾏｯﾄ(ｼｰﾄ類)敷設･撤去 撤去	1.000	㎡	95	95	S単　45号
	合　　計				95	
	単　　価				95	
	＊＊＊　B単－ 59号　＊＊＊					
000059	土のう撤去		m3		1.000 m3	歩Ａ 当たり算出
S18001	土のう工 撤去のみ	1.000	m3	13,666	13,666	S単　41号
	合　　計				13,666	
	単　　価				13,666	
	＊＊＊　B単－ 60号　＊＊＊					
000060	産業廃棄物処理費 シート類,L=21.0km以下		ton		0.600 ton	歩Ａ 当たり算出
S02123	産業廃棄物処理費（シート類） 最終処理,(有)松島開発	0.600	ton	80,000	48,000	S単　28号
S19025	運搬（伐開、除根、除草） 21.0km 以下,良好	2.500	空m3	1,955	4,888	S単　46号
	合　　計				52,888	
	単　　価				88,147	
	＊＊＊　B単－ 61号　＊＊＊					
000061	ボーリングマシン【大口径】30kW級 那覇港～平良港,往復		台		1.000 台	歩Ａ 当たり算出
S02116	ボーリングマシン【大口径】30kW級 那覇港～平良港（陸送費含まず）,往復,,	1.000	式	2,790,000	2,790,000	S単　21号
S16003	ﾎﾞｰﾘﾝｸﾞﾏｼﾝ[大口径] 通称30kW級,交替制補正対象外	2.000	供用日	33,000	66,000	S単　39号
	合　　計				2,856,000	
	単　　価				2,856,000	
	＊＊＊　B単－ 62号　＊＊＊					

事業名	宮古伊良部農業水利事業
工事名	地下ダム取水施設さく井工事【仲原伊良部取水井】

コード	名　称（規　格）	数　量	単位	単　価	金　額	備　考
000062	ﾎﾞｰﾘﾝｸﾞﾏｼﾝ【ﾛｰﾀﾘｰﾊﾟｰｶｯｼｮﾝ式】 ｸﾛｰﾗｰ型81kW（ﾛｯﾄﾞ等含む），那覇港～平良港,往復		台		1.000 台	歩Ａ 当たり算出
S02116	ボーリングマシン【ﾛｰﾀﾘｰﾊﾟｰｶｯｼｮﾝ式】 ｸﾛｰﾗｰ型81kW（ﾛｯﾄﾞ等含む），那覇港～平良港（往復）,,	1.000	式	2,070,000	2,070,000	Ｓ単　22号
S16003	ﾎﾞｰﾘﾝｸﾞﾏｼﾝ[ﾛｰﾀﾘﾊﾟｰｶｯｼｮﾝ式･ｸﾛｰﾗ型] 通称81kW級,交替制補正対象外	2.000	供用日	54,500	109,000	Ｓ単　40号
	合　　計				2,179,000	
	単　　価				2,179,000	
	＊＊＊　Ｂ単－ 63号　＊＊＊					
000063	調査業務費（仲原伊良部）		式		1.000 式	歩Ａ 当たり算出
S02116	調査・解析費 揚水試験,,	1.000	式	10,630,000	10,630,000	Ｓ単　23号
	合　　計				10,630,000	
	単　　価				10,630,000	
	＊＊＊　Ｂ単－ 64号　＊＊＊					
000064	産業廃棄物税 As,シート類		ton		1.000 ton	歩Ａ 当たり算出
S02116	沖縄県産業廃棄物処理税	1.000	ton	909	909	Ｓ単　24号
	合　　計				909	
	単　　価				909	

事業名	宮古伊良部農業水利事業
工事名	地下ダム取水施設さく井工事【仲原伊良部取水井】

コード	名　称（規　格）	数　量	単位	単　価	金　額	備　考
S02115	＊＊＊　S単－ 1号　＊＊＊ 土木一般世話役					
	土木一般世話役		人	35,700		歩A・単A
S02115	＊＊＊　S単－ 2号　＊＊＊ 特殊作業員					
	特殊作業員		人	29,070		歩A・単A
S02115	＊＊＊　S単－ 3号　＊＊＊ 普通作業員					
	普通作業員		人	23,766		歩A・単A
S02115	＊＊＊　S単－ 4号　＊＊＊ 溶接工					
	溶接工		人	30,294		歩A・単A
S02115	＊＊＊　S単－ 5号　＊＊＊ 土木一般世話役					
	土木一般世話役		人	35,700		歩A・単A
S02115	＊＊＊　S単－ 6号　＊＊＊ 据付工					
	据付工		人	32,232		歩A・単A
S02115	＊＊＊　S単－ 7号　＊＊＊ 電工					
	電工		人	24,174		歩A・単A
S02115	＊＊＊　S単－ 8号　＊＊＊ 配管工					
	配管工		人	23,970		歩A・単A
S02116	＊＊＊　S単－ 9号　＊＊＊ 井戸洗浄					
	井戸洗浄 φ400井戸,掘削後,エアリフト洗浄,スワービング,,		回	140,000		歩A・単A
S02116	＊＊＊　S単－ 10号　＊＊＊ 硬質ポリ塩化ビニル管継手（TS継手）					
	硬質ポリ塩化ビニル管継手（TS継手） ソケット　A形　VPφ50,,		個	246		歩A・単A
S02116	＊＊＊　S単－ 11号　＊＊＊ スリット型スクリーン管					
	スリット型スクリーン管 開口率５％以上　網巻加工　VPφ50,,		m	5,060		歩A・単A
S02116	＊＊＊　S単－ 12号　＊＊＊ 水道用硬質ポリ塩化ビニル管継手（TS継手）					
	水道用硬質ポリ塩化ビニル管継手（TS継手） キャップ　　A形　径50,,		個	227		歩A・単A
S02116	＊＊＊　S単－ 13号　＊＊＊ 水道用鉄蓋					
	水道用鉄蓋 T-25,簡易防水,φ250,H=150,,		組	19,300		歩A・単A
S02116	＊＊＊　S単－ 14号　＊＊＊ 無収縮モルタル					
	無収縮モルタル 標準混和量1,875kg/m3,,		kg	188		歩A・単A
S02116	＊＊＊　S単－ 15号　＊＊＊ 配管用炭素鋼鋼管(白管)					
	配管用炭素鋼鋼管(白管) ネジ無し(ソケット無) 50A 長4.0m,,		本	9,600		歩A・単A
S02116	＊＊＊　S単－ 16号　＊＊＊ ねじ込み式可鍛鋳鉄製管継手（白）					
	ねじ込み式可鍛鋳鉄製管継手（白） ソケット　50A,,		個	591		歩A・単A
S02116	＊＊＊　S単－ 17号　＊＊＊ 一般用ポリエチレン管					
	一般用ポリエチレン管 ２種　径５０,,		m	488		歩A・単A
S02116	＊＊＊　S単－ 18号　＊＊＊ コーラル（流し）					
	コーラル（流し）		m3	2,650		歩A・単A
S02116	＊＊＊　S単－ 19号　＊＊＊ 測量杭（杉）					
	測量杭（杉） 4.5cm×4.5cm×60cm,,		本	186		歩A・単A
S02116	＊＊＊　S単－ 20号　＊＊＊ 標識ロープ					
	標識ロープ 黄黒ポリ製　　径　9mm,,		m	25		歩A・単A
S02116	＊＊＊　S単－ 21号　＊＊＊ ボーリングマシン【大口径】30kW級					
	ボーリングマシン【大口径】30kW級 那覇港～平良港（陸送費含まず）,往復,,		式	2,790,000		歩A・単A
S02116	＊＊＊　S単－ 22号　＊＊＊ ボーリングマシン【ﾛｰﾀﾘｰﾊﾟｰｶｯｼｮﾝ式】					

事業名	宮古伊良部農業水利事業
工事名	地下ダム取水施設さく井工事【仲原伊良部取水井】

コード	名　称（規　格）	数　量	単位	単　価	金　額	備　考
	ボーリングマシン【ﾛｰﾀﾘｰﾊﾟｰｶｯｼｮﾝ式】 ｸﾛｰﾗｰ型81kW（ﾛｯﾄﾞ等含む），那覇港～平良港（往復），，		式	2,070,000		歩Ａ・単Ａ
S02116	＊＊＊　Ｓ単－ 23号　＊＊＊ 調査・解析費					
	調査・解析費 揚水試験，，		式	10,630,000		歩Ａ・単Ａ
S02116	＊＊＊　Ｓ単－ 24号　＊＊＊ 沖縄県産業廃棄物処理税					
	沖縄県産業廃棄物処理税		ton	909		歩Ａ・単Ａ
S02123	＊＊＊　Ｓ単－ 25号　＊＊＊ 産業廃棄物処理費（As殻）					
	産業廃棄物処理費（As殻） 中間　嶺原鉱業		ton	700		歩Ａ・単Ａ
S02123	＊＊＊　Ｓ単－ 26号　＊＊＊ 産業廃棄物処理費（As切断屑）					
	産業廃棄物処理費（As切断屑） 最終処理，（有）松島開発		ton	100,000		歩Ａ・単Ａ
S02123	＊＊＊　Ｓ単－ 27号　＊＊＊ 産業廃棄物処理費（Co殻）					
	産業廃棄物処理費（Co殻） 中間処理，嶺原鉱業		ton	800		歩Ａ・単Ａ
S02123	＊＊＊　Ｓ単－ 28号　＊＊＊ 産業廃棄物処理費（シート類）					
	産業廃棄物処理費（シート類） 最終処理，（有）松島開発		ton	80,000		歩Ａ・単Ａ
S02200	＊＊＊　Ｓ単－ 29号　＊＊＊ ［SP 施工パッケージ（直接入力用）］					
	［SP 施工パッケージ（直接入力用）］ アスファルト舗装版切断（乾式カッター：SP直接入力）		m	774.6		歩Ａ・単Ａ
S02200	＊＊＊　Ｓ単－ 30号　＊＊＊ ［SP 施工パッケージ（直接入力用）］					
	［SP 施工パッケージ（直接入力用）］ コンクリート舗装版切断（乾式カッター：SP直接入力）		m	1,401		歩Ａ・単Ａ
S04043	＊＊＊　Ｓ単－ 31号　＊＊＊ やぐら設置･撤去工					
	やぐら設置･撤去工 大口径ﾎﾞｰﾘﾝｸﾞﾏｼﾝ工，なし		回	286,968		歩Ａ・単Ａ
S07021	＊＊＊　Ｓ単－ 32号　＊＊＊ 硬質ﾎﾟﾘ塩化ﾋﾞﾆﾙ管人力布設					
	硬質ﾎﾟﾘ塩化ﾋﾞﾆﾙ管人力布設 VP，50mm，直管(両差し口)，4.0m管，0箇所		m	1,710		歩Ａ・単Ａ
S08042	＊＊＊　Ｓ単－ 33号　＊＊＊ 砂利舗装工(機械)					
	砂利舗装工(機械) 再生ｸﾗｯｼｬﾗ，RC-40，10cm，2.5m以上，敷均し，不要，なし，あり		㎡	488		歩Ａ・単Ａ
S15002	＊＊＊　Ｓ単－ 34号　＊＊＊ 耕地復旧(畦畔)					
	耕地復旧(畦畔) 補助作業及び雑物除去作業，なし		m	1,310		歩Ａ・単Ａ
S15004	＊＊＊　Ｓ単－ 35号　＊＊＊ 耕地復旧(耕起)					
	耕地復旧(耕起) 有		㎡	47		歩Ａ・単Ａ
S16001	＊＊＊　Ｓ単－ 36号　＊＊＊ ﾎﾞｰﾘﾝｸﾞﾏｼﾝ[大口径]					
	ﾎﾞｰﾘﾝｸﾞﾏｼﾝ[大口径] 通称30kW級，，運転１時間当たり算出，機械損料等のみ，		時間	9,670		歩Ａ・単Ａ
S16001	＊＊＊　Ｓ単－ 37号　＊＊＊ ﾗﾌﾃﾚｰﾝｸﾚｰﾝ[油圧伸縮ｼﾞﾌﾞ型・排対型(2次)]					
	ﾗﾌﾃﾚｰﾝｸﾚｰﾝ[油圧伸縮ｼﾞﾌﾞ型・排対型(2次)] ，最大吊上能力4.9t吊，運転１日当たり算出，機械損料等＋燃料＋運転労務，軽油		日	67,836		歩Ａ・単Ａ
S16001	＊＊＊　Ｓ単－ 38号　＊＊＊ ﾄﾗｯｸｸﾚｰﾝ[ﾄﾗｯｸｸﾚｰﾝ・油圧伸縮ｼﾞﾌﾞ型]					
	ﾄﾗｯｸｸﾚｰﾝ[ﾄﾗｯｸｸﾚｰﾝ・油圧伸縮ｼﾞﾌﾞ型] ，最大吊上能力4.9t吊，運転１日当たり算出，機械損料等＋燃料＋運転労務，軽油		日	56,636		歩Ａ・単Ａ
S16003	＊＊＊　Ｓ単－ 39号　＊＊＊ ﾎﾞｰﾘﾝｸﾞﾏｼﾝ[大口径]					
	ﾎﾞｰﾘﾝｸﾞﾏｼﾝ[大口径] 通称30kW級，交替制補正対象外		供用日	33,000		歩Ａ・単Ａ
S16003	＊＊＊　Ｓ単－ 40号　＊＊＊ ﾎﾞｰﾘﾝｸﾞﾏｼﾝ[ﾛｰﾀﾘﾊﾟｰｶｯｼｮﾝ式・ｸﾛｰﾗ型]					
	ﾎﾞｰﾘﾝｸﾞﾏｼﾝ[ﾛｰﾀﾘﾊﾟｰｶｯｼｮﾝ式・ｸﾛｰﾗ型] 通称81kW級，交替制補正対象外		供用日	54,500		歩Ａ・単Ａ
S18001	＊＊＊　Ｓ単－ 41号　＊＊＊ 土のう工					
	土のう工 撤去のみ		m3	13,666		歩Ａ・単Ａ
S18062	＊＊＊　Ｓ単－ 42号　＊＊＊ 土木シート敷設・撤去					
	土工用ﾏｯﾄ(ｼｰﾄ類)敷設･撤去 敷設		㎡	245		歩Ａ・単Ａ
S18062	＊＊＊　Ｓ単－ 43号　＊＊＊ ブルーシート設置					
	土工用ﾏｯﾄ(ｼｰﾄ類)敷設･撤去 敷設		㎡	152		歩Ａ・単Ａ

事業名	宮古伊良部農業水利事業
工事名	地下ダム取水施設さく井工事【仲原伊良部取水井】

コード	名　称（規　格）	数　量	単位	単　価	金　額	備　考
S18062	＊＊＊　S単－ 44号　＊＊＊ 土木シート敷設・撤去					
	土工用ﾏｯﾄ(ｼｰﾄ類)敷設･撤去 撤去		㎡	95		歩Ａ・単Ａ
S18062	＊＊＊　S単－ 45号　＊＊＊ 土工用ﾏｯﾄ(ｼｰﾄ類)敷設･撤去					
	土工用ﾏｯﾄ(ｼｰﾄ類)敷設･撤去 撤去		㎡	95		歩Ａ・単Ａ
S19025	＊＊＊　S単－ 46号　＊＊＊ 運搬（伐開、除根、除草）					
	運搬（伐開、除根、除草） 21.0km 以下,良好		空m3	1,955		歩Ａ・単Ａ
SA0101	＊＊＊　S単－ 47号　＊＊＊ SP 掘削					
	SP 掘削 土砂,ｵｰﾌﾟﾝｶｯﾄ,有り,－,普通土30,000m3未満又は湿地軟弱土,－,－,－,－		m3	423.3		歩Ａ・単Ａ
SA0101	＊＊＊　S単－ 48号　＊＊＊ SP 掘削					
	SP 掘削 土砂,ｵｰﾌﾟﾝｶｯﾄ,無し,無し,5,000m3未満,－,－,－,－		m3	397.5		歩Ａ・単Ａ
SA0102	＊＊＊　S単－ 49号　＊＊＊ SP 積込(ルーズ)					
	SP 積込(ルーズ) 土砂,土量50,000m3未満		m3	261		歩Ａ・単Ａ
SA0103	＊＊＊　S単－ 50号　＊＊＊ SP 床掘り					
	SP 床掘り 土砂,上記以外(小規模),－,－,		m3	2,563		歩Ａ・単Ａ
SA0121	＊＊＊　S単－ 51号　＊＊＊ SP 土砂等運搬					
	SP 土砂等運搬 標準,ﾊﾞｯｸﾎｳ　ﾊﾞｹｯﾄ容量0.8m3,土砂(岩塊･玉石混り土含む),無し,5.5km以下		m3	1,244		歩Ａ・単Ａ
SA0141	＊＊＊　S単－ 52号　＊＊＊ SP 路体（築堤）盛土・埋戻					
	SP 路体（築堤）盛土・埋戻 4.0m以上,20,000m3未満,無し,なし		m3	310		歩Ａ・単Ａ
SA0221	＊＊＊　S単－ 53号　＊＊＊ SP 殻運搬					
	SP 殻運搬 舗装版破砕,機械積込(舗装版厚15cm以下),無し,6.5km以下,		m3	3,456		歩Ａ・単Ａ
SA0221	＊＊＊　S単－ 54号　＊＊＊ SP 殻運搬					
	SP 殻運搬 舗装版破砕,機械積込(舗装版厚15cm以下),無し,22.0km以下,		m3	5,729		歩Ａ・単Ａ
SA0222	＊＊＊　S単－ 55号　＊＊＊ SP 舗装版破砕					
	SP 舗装版破砕 ｱｽﾌｧﾙﾄ舗装版,無し,不要,15cm以下,－,有り,なし		㎡	288.9		歩Ａ・単Ａ
SA0222	＊＊＊　S単－ 56号　＊＊＊ SP 舗装版破砕					
	SP 舗装版破砕 ｺﾝｸﾘｰﾄ舗装版,無し,不要,15cm以下,－,有り,なし		㎡	288.9		歩Ａ・単Ａ
SA0241	＊＊＊　S単－ 57号　＊＊＊ SP 削孔（アンカー）					
	SP 削孔（アンカー） 無し(ｸﾛｰﾗ型),90mm,粘性土･砂質土		m	9,787		歩Ａ・単Ａ
SA0241	＊＊＊　S単－ 58号　＊＊＊ SP 削孔（アンカー）					
	SP 削孔（アンカー） 無し(ｸﾛｰﾗ型),90mm,軟岩		m	19,740		歩Ａ・単Ａ
SA0301	＊＊＊　S単－ 59号　＊＊＊ SP 基礎砕石					
	SP 基礎砕石 7.5cmを超え12.5cm以下,計上する,なし,再生クラッシャラン RC-40 40～0mm		㎡	1,841		歩Ａ・単Ａ
SA0311	＊＊＊　S単－ 60号　＊＊＊ SP コンクリート					
	SP コンクリート 小型構造物,人力打設,計上する,－,一般養生,－,無し,－,,ｺﾝｸﾘｰﾄ各種		m3	48,260		歩Ａ・単Ａ
T00001	＊＊＊　T単－ 1号　＊＊＊ 井戸設置工φ550（仲原伊良部1-3）					
	削孔長L=43.9m,ケーシングL=45.3m		箇所	9,257,965		歩Ａ・単Ａ
T00002	＊＊＊　T単－ 2号　＊＊＊ 井戸設置工φ550（仲原伊良部2-9）					
	削孔長L=57.6m,ケーシングL=59.1m		箇所	13,418,893		歩Ａ・単Ａ
T00008	＊＊＊　T単－ 3号　＊＊＊ 孔口保護工					
			箇所	25,366		歩Ａ・単Ａ
T00009	＊＊＊　T単－ 4号　＊＊＊ 硬質ポリ塩化ビニル管人力布設					
	VP,5%スリット,直管（両差し口）,50mm		m	6,341		歩Ａ・単Ａ

事業名	宮古伊良部農業水利事業
工事名	地下ダム取水施設さく井工事【仲原伊良部取水井】

コード	名　称（規　格）	数　量	単位	単　価	金　額	備　考
T00011	＊＊＊　T単－ 5号　＊＊＊ 深井戸用水中ポンプ設置					
	φ50, (仲原1-3)		基	188,130		歩A・単A
T00012	＊＊＊　T単－ 6号　＊＊＊ 深井戸用水中ポンプ撤去					
	φ50, (仲原1-3)		基	112,617		歩A・単A
T00014	＊＊＊　T単－ 7号　＊＊＊ 深井戸用水中ポンプ設置					
	φ50, (仲原2-9)		基	206,498		歩A・単A
T00015	＊＊＊　T単－ 8号　＊＊＊ 深井戸用水中ポンプ撤去					
	φ50, (仲原2-9)		基	116,703		歩A・単A
T00017	＊＊＊　T単－ 9号　＊＊＊ ポリエチレン管設置・撤去					
	φ50,給水井戸～水槽		m	1,335		歩A・単A
T00019	＊＊＊　T単－ 10号　＊＊＊ ポリエチレン管損料					
	φ50,供用3ヶ月未満		m	220		歩A・単A
T00020	＊＊＊　T単－ 11号　＊＊＊ 揚水管（PSG白管）損料					
	φ50,供用3ヵ月未満		式	7,289		歩A・単A
T50001	＊＊＊　T単－ 12号　＊＊＊ 土のう（仕掛え～設置）					
	UV対策型,62cm×48cm		m3	34,272		歩A・単A
C00001	＊＊＊　C単－ 1号　＊＊＊ ボーリングマシン（大口径）					
	30kW級，1日当たり運転時間6.9時間		日	66,723		歩A・単A

事業名	宮古伊良部農業水利事業
工事名	地下ダム取水施設さく井工事【仲原伊良部取水井】

コード	名　称	数　量	単位	単　価	金　額	備　考
	＊＊＊　S単－ 1号　＊＊＊					
S02115	土木一般世話役		人		1.000 人	歩Ａ 当たり算出
	土木一般世話役			時間的制約:なし 夜間制約作業時間:0.0	制約作業時間:0.0 冬期補正:なし	
	1)労務ｺｰﾄﾞ 2)労務単価算定区分	R01001 基(D2)		豪雪補正:なし 基本給時間:8.0	亜熱帯補正:２５％ 超勤時間:0.0	
				深夜時間:0.0	週休:月単位	
R01001	土木一般世話役	1.000	人	35,700	35,700	
	合　　計				35,700	算出数量 1.000 人
	単　　価				35,700	
	＊＊＊　S単－ 2号　＊＊＊					
S02115	特殊作業員		人		1.000 人	歩Ａ 当たり算出
	特殊作業員			時間的制約:なし 夜間制約作業時間:0.0	制約作業時間:0.0 冬期補正:なし	
	1)労務ｺｰﾄﾞ 2)労務単価算定区分	R01002 基(C)		豪雪補正:なし 基本給時間:8.0	亜熱帯補正:２５％ 超勤時間:0.0	
				深夜時間:0.0	週休:月単位	
R01002	特殊作業員	1.000	人	29,070	29,070	
	合　　計				29,070	算出数量 1.000 人
	単　　価				29,070	
	＊＊＊　S単－ 3号　＊＊＊					
S02115	普通作業員		人		1.000 人	歩Ａ 当たり算出
	普通作業員			時間的制約:なし 夜間制約作業時間:0.0	制約作業時間:0.0 冬期補正:なし	
	1)労務ｺｰﾄﾞ 2)労務単価算定区分	R01003 基(C)		豪雪補正:なし 基本給時間:8.0	亜熱帯補正:２５％ 超勤時間:0.0	
				深夜時間:0.0	週休:月単位	
R01003	普通作業員	1.000	人	23,766	23,766	
	合　　計				23,766	算出数量 1.000 人
	単　　価				23,766	
	＊＊＊　S単－ 4号　＊＊＊					
S02115	溶接工		人		1.000 人	歩Ａ 当たり算出
	溶接工			時間的制約:なし 夜間制約作業時間:0.0	制約作業時間:0.0 冬期補正:なし	
	1)労務ｺｰﾄﾞ 2)労務単価算定区分	R01011 基(C)		豪雪補正:なし 基本給時間:8.0	亜熱帯補正:２５％ 超勤時間:0.0	
				深夜時間:0.0	週休:月単位	
R01011	溶接工	1.000	人	30,294	30,294	
	合　　計				30,294	算出数量 1.000 人
	単　　価				30,294	
	＊＊＊　S単－ 5号　＊＊＊					
S02115	土木一般世話役		人		1.000 人	歩Ａ 当たり算出
	土木一般世話役			時間的制約:なし 夜間制約作業時間:0.0	制約作業時間:0.0 冬期補正:なし	
	1)労務ｺｰﾄﾞ 2)労務単価算定区分	R01001 基(C)		豪雪補正:なし 基本給時間:8.0	亜熱帯補正:２５％ 超勤時間:0.0	
				深夜時間:0.0	週休:月単位	
R01001	土木一般世話役	1.000	人	35,700	35,700	
	合　　計				35,700	算出数量 1.000 人

事業名	宮古伊良部農業水利事業
工事名	地下ダム取水施設さく井工事【仲原伊良部取水井】

コード	名　称	数　量	単位	単　価	金　額	備　考
	単　　価				35,700	
	＊＊＊　Ｓ単－ 6号　＊＊＊					
S02115	据付工		人		1.000 人	歩Ａ 当たり算出
	据付工			時間的制約:なし 夜間制約作業時間:0.0	制約作業時間:0.0 冬期補正:なし	
	1)労務ｺｰﾄﾞ 2)労務単価算定区分	R03002 基(C)		豪雪補正:なし 基本給時間:8.0	亜熱帯補正:２５％ 超勤時間:0.0	
				深夜時間:0.0	週休:月単位	
R03002	据付工	1.000	人	32,232	32,232	
	合　　計				32,232	算出数量 1.000 人
	単　　価				32,232	
	＊＊＊　Ｓ単－ 7号　＊＊＊					
S02115	電工		人		1.000 人	歩Ａ 当たり算出
	電工			時間的制約:なし 夜間制約作業時間:0.0	制約作業時間:0.0 冬期補正:なし	
	1)労務ｺｰﾄﾞ 2)労務単価算定区分	R01013 基(C)		豪雪補正:なし 基本給時間:8.0	亜熱帯補正:２５％ 超勤時間:0.0	
				深夜時間:0.0	週休:月単位	
R01013	電工	1.000	人	24,174	24,174	
	合　　計				24,174	算出数量 1.000 人
	単　　価				24,174	
	＊＊＊　Ｓ単－ 8号　＊＊＊					
S02115	配管工		人		1.000 人	歩Ａ 当たり算出
	配管工			時間的制約:なし 夜間制約作業時間:0.0	制約作業時間:0.0 冬期補正:なし	
	1)労務ｺｰﾄﾞ 2)労務単価算定区分	R02006 基(C)		豪雪補正:なし 基本給時間:8.0	亜熱帯補正:２５％ 超勤時間:0.0	
				深夜時間:0.0	週休:月単位	
R02006	配管工	1.000	人	23,970	23,970	
	合　　計				23,970	算出数量 1.000 人
	単　　価				23,970	
	＊＊＊　Ｓ単－ 9号　＊＊＊					
S02116	井戸洗浄		回		1.000 各単位	歩Ａ 当たり算出
	井戸洗浄 φ400井戸,掘削後,エアリフト洗浄,スワービング,,			時間的制約:なし 夜間制約作業時間:0.0	制約作業時間:0.0 冬期補正:なし	
	1)資材区分 2)地域資材単価コード（Ｐ）	地域資材（Ｐコード） P96006		豪雪補正:なし 基本給時間:8.0	亜熱帯補正:２５％ 超勤時間:0.0	
	3)地区資材単価コード（Ｊ） 4)施設機械資材単価コード（Ｋ）			深夜時間:0.0	週休:月単位	
P96006	井戸洗浄 φ400井戸,掘削後,エアリフト洗浄,スワービング	1.000	回	140,000	140,000	
	合　　計				140,000	算出数量 1.000 各単位
	単　　価				140,000	
	＊＊＊　Ｓ単－ 10号　＊＊＊					
S02116	硬質ポリ塩化ビニル管継手（TS継手）		個		1.000 各単位	歩Ａ 当たり算出
	硬質ポリ塩化ビニル管継手（TS継手） ソケット　A形　VPφ50,,			時間的制約:なし 夜間制約作業時間:0.0	制約作業時間:0.0 冬期補正:なし	
	1)資材区分 2)地域資材単価コード（Ｐ）	地域資材（Ｐコード） P96008		豪雪補正:なし 基本給時間:8.0	亜熱帯補正:２５％ 超勤時間:0.0	
	3)地区資材単価コード（Ｊ） 4)施設機械資材単価コード（Ｋ）			深夜時間:0.0	週休:月単位	

事業名	宮古伊良部農業水利事業
工事名	地下ダム取水施設さく井工事【仲原伊良部取水井】

コード	名　称	数　量	単位	単　価	金　額	備　考
P96008	硬質ポリ塩化ビニル管継手（TS継手） ソケット　A形　VPφ50	1.000	個	246	246	
	合　　計				246	算出数量 1.000 各単位
	単　　価				246	
	＊＊＊　S単－ 11号　＊＊＊					
S02116	スリット型スクリーン管		m		1.000 各単位	歩Ａ 当たり算出
	スリット型スクリーン管 開口率５％以上　網巻加工　VPφ50,,			時間的制約:なし 夜間制約作業時間:0.0	制約作業時間:0.0 冬期補正:なし	
	1)資材区分 2)地域資材単価コード（Ｐ）	地域資材（Ｐコード） P96007		豪雪補正:なし 基本給時間:8.0	亜熱帯補正:２５％ 超勤時間:0.0	
	3)地区資材単価コード（Ｊ） 4)施設機械資材単価コード（Ｋ）			深夜時間:0.0	週休:月単位	
P96007	スリット型スクリーン管 開口率５％以上　網巻加工　VPφ50	1.000	m	5,060	5,060	
	合　　計				5,060	算出数量 1.000 各単位
	単　　価				5,060	
	＊＊＊　S単－ 12号　＊＊＊					
S02116	水道用硬質ポリ塩化ビニル管継手（TS継手）		個		1.000 各単位	歩Ａ 当たり算出
	水道用硬質ポリ塩化ビニル管継手（TS継手） キャップ　　A形　径50,,			時間的制約:なし 夜間制約作業時間:0.0	制約作業時間:0.0 冬期補正:なし	
	1)資材区分 2)地域資材単価コード（Ｐ）	地域資材（Ｐコード） P05249		豪雪補正:なし 基本給時間:8.0	亜熱帯補正:２５％ 超勤時間:0.0	
	3)地区資材単価コード（Ｊ） 4)施設機械資材単価コード（Ｋ）			深夜時間:0.0	週休:月単位	
P05249	水道用硬質ポリ塩化ビニル管継手（TS継手） キャップ　　A形　径50	1.000	個	227	227	
	合　　計				227	算出数量 1.000 各単位
	単　　価				227	
	＊＊＊　S単－ 13号　＊＊＊					
S02116	水道用鉄蓋		組		1.000 各単位	歩Ａ 当たり算出
	水道用鉄蓋 T-25,簡易防水,φ250,H=150,,			時間的制約:なし 夜間制約作業時間:0.0	制約作業時間:0.0 冬期補正:なし	
	1)資材区分 2)地域資材単価コード（Ｐ）	地域資材（Ｐコード） P96009		豪雪補正:なし 基本給時間:8.0	亜熱帯補正:２５％ 超勤時間:0.0	
	3)地区資材単価コード（Ｊ） 4)施設機械資材単価コード（Ｋ）			深夜時間:0.0	週休:月単位	
P96009	水道用鉄蓋 T-25,簡易防水,φ250,H=150	1.000	組	19,300	19,300	
	合　　計				19,300	算出数量 1.000 各単位
	単　　価				19,300	
	＊＊＊　S単－ 14号　＊＊＊					
S02116	無収縮モルタル		kg		1.000 各単位	歩Ａ 当たり算出
	無収縮モルタル 標準混和量1,875kg/m3,,			時間的制約:なし 夜間制約作業時間:0.0	制約作業時間:0.0 冬期補正:なし	
	1)資材区分 2)地域資材単価コード（Ｐ）	地域資材（Ｐコード） P96010		豪雪補正:なし 基本給時間:8.0	亜熱帯補正:２５％ 超勤時間:0.0	
	3)地区資材単価コード（Ｊ） 4)施設機械資材単価コード（Ｋ）			深夜時間:0.0	週休:月単位	
P96010	無収縮モルタル 標準混和量1,875kg/m3	1.000	kg	188	188	
	合　　計				188	算出数量 1.000 各単位
	単　　価				188	
	＊＊＊　S単－ 15号　＊＊＊					
S02116	配管用炭素鋼鋼管(白管)		本		1.000 各単位	歩Ａ 当たり算出
	配管用炭素鋼鋼管(白管) ネジ無し(ソケット無) 50A 長4.0m,,			時間的制約:なし 夜間制約作業時間:0.0	制約作業時間:0.0 冬期補正:なし	

事業名	宮古伊良部農業水利事業
工事名	地下ダム取水施設さく井工事【仲原伊良部取水井】

コード	名　称	数　量	単位	単　価	金　額	備　考
	1)資材区分 2)地域資材単価コード（Ｐ）	地域資材（Ｐコード） P02036		豪雪補正:なし 基本給時間:8.0	亜熱帯補正:２５％ 超勤時間:0.0	
	3)地区資材単価コード（Ｊ） 4)施設機械資材単価コード（Ｋ）			深夜時間:0.0	週休:月単位	
P02036	配管用炭素鋼鋼管(白管) ネジ無し(ソケット無) 50A 長4.0m	1.000	本	9,600	9,600	
	合　計				9,600	算出数量 1.000 各単位
	単　価				9,600	
	＊＊＊　Ｓ単－ 16号　＊＊＊					
S02116	ねじ込み式可鍛鋳鉄製管継手（白）		個		1.000 各単位	歩Ａ 当たり算出
	ねじ込み式可鍛鋳鉄製管継手（白） ソケット　50A,,			時間的制約:なし 夜間制約作業時間:0.0	制約作業時間:0.0 冬期補正:なし	
	1)資材区分 2)地域資材単価コード（Ｐ）	地域資材（Ｐコード） P96011		豪雪補正:なし 基本給時間:8.0	亜熱帯補正:２５％ 超勤時間:0.0	
	3)地区資材単価コード（Ｊ） 4)施設機械資材単価コード（Ｋ）			深夜時間:0.0	週休:月単位	
P96011	ねじ込み式可鍛鋳鉄製管継手（白） ソケット　50A	1.000	個	591	591	
	合　計				591	算出数量 1.000 各単位
	単　価				591	
	＊＊＊　Ｓ単－ 17号　＊＊＊					
S02116	一般用ポリエチレン管		m		1.000 各単位	歩Ａ 当たり算出
	一般用ポリエチレン管 ２種　径５０,,			時間的制約:なし 夜間制約作業時間:0.0	制約作業時間:0.0 冬期補正:なし	
	1)資材区分 2)地域資材単価コード（Ｐ）	地域資材（Ｐコード） P07023		豪雪補正:なし 基本給時間:8.0	亜熱帯補正:２５％ 超勤時間:0.0	
	3)地区資材単価コード（Ｊ） 4)施設機械資材単価コード（Ｋ）			深夜時間:0.0	週休:月単位	
P07023	一般用ポリエチレン管 ２種　径５０	1.000	m	488	488	
	合　計				488	算出数量 1.000 各単位
	単　価				488	
	＊＊＊　Ｓ単－ 18号　＊＊＊					
S02116	コーラル（流し）		m3		1.000 各単位	歩Ａ 当たり算出
	コーラル（流し）			時間的制約:なし 夜間制約作業時間:0.0	制約作業時間:0.0 冬期補正:なし	
	1)資材区分 2)地域資材単価コード（Ｐ）	地区資材（Ｊコード）		豪雪補正:なし 基本給時間:8.0	亜熱帯補正:２５％ 超勤時間:0.0	
	3)地区資材単価コード（Ｊ） 4)施設機械資材単価コード（Ｋ）	JJ0012		深夜時間:0.0	週休:月単位	
JJ0012	コーラル（流し）	1.000	m3	2,650	2,650	
	合　計				2,650	算出数量 1.000 各単位
	単　価				2,650	
	＊＊＊　Ｓ単－ 19号　＊＊＊					
S02116	測量杭（杉）		本		1.000 各単位	歩Ａ 当たり算出
	測量杭（杉） 4.5cm×4.5cm×60cm,,			時間的制約:なし 夜間制約作業時間:0.0	制約作業時間:0.0 冬期補正:なし	
	1)資材区分 2)地域資材単価コード（Ｐ）	地域資材（Ｐコード） P38006		豪雪補正:なし 基本給時間:8.0	亜熱帯補正:２５％ 超勤時間:0.0	
	3)地区資材単価コード（Ｊ） 4)施設機械資材単価コード（Ｋ）			深夜時間:0.0	週休:月単位	
P38006	測量杭（杉） 4.5cm×4.5cm×60cm	1.000	本	186	186	
	合　計				186	算出数量 1.000 各単位
	単　価				186	
	＊＊＊　Ｓ単－ 20号　＊＊＊					

事業名	宮古伊良部農業水利事業
工事名	地下ダム取水施設さく井工事【仲原伊良部取水井】

コード	名　称	数　量	単位	単　価	金　額	備　考
S02116	標識ロープ		m		1.000 各単位	歩Ａ 当たり算出
	標識ロープ 黄黒ポリ製　　径　9mm,,			時間的制約:なし 夜間制約作業時間:0.0	制約作業時間:0.0 冬期補正:なし	
	1)資材区分 2)地域資材単価コード（Ｐ）	地域資材（Ｐコード） P39021		豪雪補正:なし 基本給時間:8.0	亜熱帯補正:２５％ 超勤時間:0.0	
	3)地区資材単価コード（Ｊ） 4)施設機械資材単価コード（Ｋ）			深夜時間:0.0	週休:月単位	
P39021	標識ロープ 黄黒ポリ製　　径　9mm	1.000	m	25	25	
	合　　計				25	算出数量 1.000 各単位
	単　　価				25	
	＊＊＊　Ｓ単－ 21号　＊＊＊					
S02116	ボーリングマシン【大口径】30kW級		式		1.000 各単位	歩Ａ 当たり算出
	ボーリングマシン【大口径】30kW級 那覇港～平良港（陸送費含まず）,往復,,			時間的制約:なし 夜間制約作業時間:0.0	制約作業時間:0.0 冬期補正:なし	
	1)資材区分 2)地域資材単価コード（Ｐ）	地域資材（Ｐコード） P96013		豪雪補正:なし 基本給時間:8.0	亜熱帯補正:２５％ 超勤時間:0.0	
	3)地区資材単価コード（Ｊ） 4)施設機械資材単価コード（Ｋ）			深夜時間:0.0	週休:月単位	
P96013	ボーリングマシン【大口径】30kW級 那覇港～平良港（陸送費含まず）,往復	1.000	式	2,790,000	2,790,000	
	合　　計				2,790,000	算出数量 1.000 各単位
	単　　価				2,790,000	
	＊＊＊　Ｓ単－ 22号　＊＊＊					
S02116	ボーリングマシン【ﾛｰﾀﾘｰﾊﾟｰｶｯｼｮﾝ式】		式		1.000 各単位	歩Ａ 当たり算出
	ボーリングマシン【ﾛｰﾀﾘｰﾊﾟｰｶｯｼｮﾝ式】 ｸﾛｰﾗｰ型81kW（ﾛｯﾄﾞ等含む）,那覇港～平良港（往復）,,			時間的制約:なし 夜間制約作業時間:0.0	制約作業時間:0.0 冬期補正:なし	
	1)資材区分 2)地域資材単価コード（Ｐ）	地域資材（Ｐコード） P96014		豪雪補正:なし 基本給時間:8.0	亜熱帯補正:２５％ 超勤時間:0.0	
	3)地区資材単価コード（Ｊ） 4)施設機械資材単価コード（Ｋ）			深夜時間:0.0	週休:月単位	
P96014	ボーリングマシン【ﾛｰﾀﾘｰﾊﾟｰｶｯｼｮﾝ式】 ｸﾛｰﾗｰ型81kW（ﾛｯﾄﾞ等含む）,那覇港～平良港（往復）	1.000	式	2,070,000	2,070,000	
	合　　計				2,070,000	算出数量 1.000 各単位
	単　　価				2,070,000	
	＊＊＊　Ｓ単－ 23号　＊＊＊					
S02116	調査・解析費		式		1.000 各単位	歩Ａ 当たり算出
	調査・解析費 揚水試験,,			時間的制約:なし 夜間制約作業時間:0.0	制約作業時間:0.0 冬期補正:なし	
	1)資材区分 2)地域資材単価コード（Ｐ）	地域資材（Ｐコード） P96015		豪雪補正:なし 基本給時間:8.0	亜熱帯補正:２５％ 超勤時間:0.0	
	3)地区資材単価コード（Ｊ） 4)施設機械資材単価コード（Ｋ）			深夜時間:0.0	週休:補正なし	
P96015	調査・解析費 揚水試験	1.000	式	10,630,000	10,630,000	
	合　　計				10,630,000	算出数量 1.000 各単位
	単　　価				10,630,000	
	＊＊＊　Ｓ単－ 24号　＊＊＊					
S02116	沖縄県産業廃棄物処理税		ton		1.000 各単位	歩Ａ 当たり算出
	沖縄県産業廃棄物処理税			時間的制約:なし 夜間制約作業時間:0.0	制約作業時間:0.0 冬期補正:なし	
	1)資材区分 2)地域資材単価コード（Ｐ）	地域資材（Ｐコード） P96019		豪雪補正:なし 基本給時間:8.0	亜熱帯補正:２５％ 超勤時間:0.0	
	3)地区資材単価コード（Ｊ） 4)施設機械資材単価コード（Ｋ）			深夜時間:0.0	週休:補正なし	
P96019	沖縄県産業廃棄物処理税	1.000	ton	909	909	
	合　　計				909	算出数量 1.000 各単位
	単　　価				909	

事業名	宮古伊良部農業水利事業
工事名	地下ダム取水施設さく井工事【仲原伊良部取水井】

コード	名　称	数　量	単位	単　価	金　額	備　考
	＊＊＊　S単－ 25号　＊＊＊					
S02123	産業廃棄物処理費（As殻）		ton		1.000 各単位	歩Ａ 当たり算出
	産業廃棄物処理費（As殻） 中間　嶺原鉱業			時間的制約:なし 夜間制約作業時間:0.0	制約作業時間:0.0 冬期補正:なし	
	1)地域資材単価コード 2)資材規格	P96016 中間　嶺原鉱業		豪雪補正:なし 基本給時間:8.0	亜熱帯補正:２５％ 超勤時間:0.0	
	3)単価の入力	0円		深夜時間:0.0	週休:月単位	
P96016	産業廃棄物処理費（As殻） 中間　嶺原鉱業	1.000	ton	700	700	
	合　計				700	算出数量 1.000 各単位
	単　価				700	
	＊＊＊　S単－ 26号　＊＊＊					
S02123	産業廃棄物処理費（As切断屑）		ton		1.000 各単位	歩Ａ 当たり算出
	産業廃棄物処理費（As切断屑） 最終処理，(有)松島開発			時間的制約:なし 夜間制約作業時間:0.0	制約作業時間:0.0 冬期補正:なし	
	1)地域資材単価コード 2)資材規格	P96017 最終処理，(有)松島開発		豪雪補正:なし 基本給時間:8.0	亜熱帯補正:２５％ 超勤時間:0.0	
	3)単価の入力	100,000円		深夜時間:0.0	週休:月単位	
P96017	産業廃棄物処理費（As切断屑） 最終処理，(有)松島開発	1.000	ton	100,000	100,000	
	合　計				100,000	算出数量 1.000 各単位
	単　価				100,000	
	＊＊＊　S単－ 27号　＊＊＊					
S02123	産業廃棄物処理費（Co殻）		ton		1.000 各単位	歩Ａ 当たり算出
	産業廃棄物処理費（Co殻） 中間処理，嶺原鉱業			時間的制約:なし 夜間制約作業時間:0.0	制約作業時間:0.0 冬期補正:なし	
	1)地域資材単価コード 2)資材規格	P96020 中間処理，嶺原鉱業		豪雪補正:なし 基本給時間:8.0	亜熱帯補正:２５％ 超勤時間:0.0	
	3)単価の入力	0円		深夜時間:0.0	週休:月単位	
P96020	産業廃棄物処理費（Co殻） 中間処理，嶺原鉱業	1.000	ton	800	800	
	合　計				800	算出数量 1.000 各単位
	単　価				800	
	＊＊＊　S単－ 28号　＊＊＊					
S02123	産業廃棄物処理費（シート類）		ton		1.000 各単位	歩Ａ 当たり算出
	産業廃棄物処理費（シート類） 最終処理,(有)松島開発			時間的制約:なし 夜間制約作業時間:0.0	制約作業時間:0.0 冬期補正:なし	
	1)地域資材単価コード 2)資材規格	P96018 最終処理,(有)松島開発		豪雪補正:なし 基本給時間:8.0	亜熱帯補正:２５％ 超勤時間:0.0	
	3)単価の入力	0円		深夜時間:0.0	週休:月単位	
P96018	産業廃棄物処理費（シート類） 最終処理,(有)松島開発	1.000	ton	80,000	80,000	
	合　計				80,000	算出数量 1.000 各単位
	単　価				80,000	
	＊＊＊　S単－ 29号　＊＊＊					
S02200	［SP 施工パッケージ（直接入力用）］		m		1.000［各単位］	歩Ａ 当たり算出
	［SP 施工パッケージ（直接入力用）］ アスファルト舗装版切断（乾式カッター：SP直接入力）			時間的制約:なし 夜間制約作業時間:0.0	制約作業時間:0.0 冬期補正:なし	
				豪雪補正:なし 基本給時間:8.0	亜熱帯補正:２５％ 超勤時間:0.0	
				深夜時間:0.0	週休:月単位	
	単　価		m		774.6	

事業名	宮古伊良部農業水利事業
工事名	地下ダム取水施設さく井工事【仲原伊良部取水井】

コード	名　称	数　量	単位	単　価	金　額	備　考
	＊＊＊　Ｓ単－ 30号　＊＊＊					
S02200	［SP 施工パッケージ（直接入力用）］		m		1.000 ［各単位］	歩Ａ 当たり算出
	［SP 施工パッケージ（直接入力用）］ コンクリート舗装版切断（乾式カッター：SP直接入力）			時間的制約:なし 夜間制約作業時間:0.0	制約作業時間:0.0 冬期補正:なし	
				豪雪補正:なし 基本給時間:8.0	亜熱帯補正:２５％ 超勤時間:0.0	
				深夜時間:0.0	週休:月単位	
	単　　価		m		1,401	
	＊＊＊　Ｓ単－ 31号　＊＊＊					
S04043	やぐら設置･撤去工		回		1.000 基	歩Ａ 当たり算出
	やぐら設置･撤去工 大口径ﾎﾞｰﾘﾝｸﾞﾏｼﾝ工,なし			時間的制約:なし 夜間制約作業時間:0.0	制約作業時間:0.0 冬期補正:なし	
	1)施工区分 2)ｸﾚｰﾝ長期割引単価区分（賃料機械）	大口径ﾎﾞｰﾘﾝｸﾞﾏｼﾝ工 なし		豪雪補正:なし 基本給時間:8.0	亜熱帯補正:２５％ 超勤時間:0.0	
				深夜時間:0.0	週休:月単位	
F01086	ﾗﾌﾃﾚｰﾝｸﾚｰﾝ[油圧伸縮ｼﾞﾌﾞ型・ﾞ低騒･排対型(~2014)] 最大吊上能力25t吊	1.000	日	65,500	65,500	
R01001	土木一般世話役	1.250	人	35,700	44,625	
R01012	とび工	1.250	人	35,802	44,753	
R01002	特殊作業員	2.500	人	29,070	72,675	
R01003	普通作業員	2.500	人	23,766	59,415	
	合　　計				286,968	算出数量 1.000 回
	単　　価		回		286,968	
	＊＊＊　Ｓ単－ 32号　＊＊＊					
S07021	硬質ﾎﾟﾘ塩化ﾋﾞﾆﾙ管人力布設		m		10.000 m	歩Ａ 当たり算出
	硬質ﾎﾟﾘ塩化ﾋﾞﾆﾙ管人力布設 VP,50mm,直管(両差し口),4.0m管,0箇所			時間的制約:なし 夜間制約作業時間:0.0	制約作業時間:0.0 冬期補正:なし	
	1)管種区分 2)管径区分(mm)	VP 50mm		豪雪補正:なし 基本給時間:8.0	亜熱帯補正:２５％ 超勤時間:0.0	
	3)形状区分 4)管長区分	直管(両差し口) 4.0m管		深夜時間:0.0	週休:月単位	
	5)接合箇所	0箇所				
P05025	硬質ポリ塩化ビニル管 一般管VP　径50　　長4.0m	2.440	本	2,130	5,197	
Y00004	雑材料費	0.020		5,197	104	
R01001	土木一般世話役	0.090	人	35,700	3,213	
R01002	特殊作業員	0.140	人	29,070	4,070	
R01003	普通作業員	0.190	人	23,766	4,516	
	合　　計				17,100	算出数量 10.000 m
	単　　価		m		1,710	
	＊＊＊　Ｓ単－ 33号　＊＊＊					
S08042	砂利舗装工(機械)		㎡		100.000 ㎡	歩Ａ 当たり算出
	砂利舗装工(機械) 再生ｸﾗｯｼｬﾗﾝ,RC-40,10cm,2.5m以上,敷均し,不要,なし,あり			時間的制約:なし 夜間制約作業時間:0.0	制約作業時間:0.0 冬期補正:なし	
	1)舗設材の種別 2)規格	再生ｸﾗｯｼｬﾗﾝ RC-40		豪雪補正:なし 基本給時間:8.0	亜熱帯補正:２５％ 超勤時間:0.0	
	3)仕上がり厚さ 4)敷均し幅	10cm 2.5m以上		深夜時間:0.0	週休:月単位	
	5)施工区分 6)舗装面仕上げ作業の必要性	敷均し 不要				
	7)長期割引単価区分(賃料機械)の選択 8)単価０円区分(舗設材)	なし あり				
J03118	再生クラッシャラン RC-40　40～0mm	11.600	m3	0	0	

事業名	宮古伊良部農業水利事業
工事名	地下ダム取水施設さく井工事【仲原伊良部取水井】

コード	名　称	数　量	単位	単　価	金　額	備　考
R01001	土木一般世話役	0.250	人	35,700	8,925	
R01003	普通作業員	0.780	人	23,766	18,537	
M02041	ﾊﾞｯｸﾎｳ[ｸﾛｰﾗ型・排対型(2次)] ﾊﾞｹｯﾄ容量0.28m3	2.500	時間	1,950	4,875	
P34029	軽油 ﾊﾞﾄﾛｰﾙ給油	15.000	L	148	2,220	
R01021	運転手（特殊）	0.430	人	33,048	14,211	
	合　計				48,768	算出数量 100.000 ㎡
	単　価		㎡		488	
	＊＊＊　Ｓ単－ 34号　＊＊＊					
S15002	耕地復旧(畦畔)		m		10.000 m	歩Ａ 当たり算出
	耕地復旧(畦畔) 補助作業及び雑物除去作業,なし			時間的制約:なし 夜間制約作業時間:0.0	制約作業時間:0.0 冬期補正:なし	
	1)補助労務の作業内容 2)長期割引単価区分（賃料機械）	補助作業及び雑物除去作業 なし		豪雪補正:なし 基本給時間:8.0	亜熱帯補正:２５％ 超勤時間:0.0	
				深夜時間:0.0	週休:月単位	
F08012	ﾊﾞｯｸﾎｳ[ｸﾛｰﾗ型・～超低・排対型（～3次）] ﾊﾞｹｯﾄ容量0.45m3	0.190	日	10,300	1,957	
P34029	軽油 ﾊﾞﾄﾛｰﾙ給油	6.100	L	148	903	
R01021	運転手（特殊）	0.130	人	33,048	4,296	
R01003	普通作業員 (補助労務)	0.250	人	23,766	5,942	
	合　計				13,098	算出数量 10.000 m
	単　価		m		1,310	
	＊＊＊　Ｓ単－ 35号　＊＊＊					
S15004	耕地復旧(耕起)		㎡		100.000 ㎡	歩Ａ 当たり算出
	耕地復旧(耕起) 有			時間的制約:なし 夜間制約作業時間:0.0	制約作業時間:0.0 冬期補正:なし	
	1)石礫、雑物除去	有		豪雪補正:なし 基本給時間:8.0	亜熱帯補正:２５％ 超勤時間:0.0	
				深夜時間:0.0	週休:月単位	
R01003	普通作業員	0.090	人	23,766	2,139	
M35062	農用ﾄﾗｸﾀ[乗用・ﾎｲｰﾙ型・～排対2次] 四輪駆動 22kw級(30PS)	0.290	時間	2,280	661	
P34029	軽油 ﾊﾞﾄﾛｰﾙ給油	0.800	L	148	118	
R01022	運転手（一般）	0.050	人	29,274	1,464	
Y00004	諸雑費 14%	0.140		2,243	314	
	合　計				4,696	算出数量 100.000 ㎡
	単　価		㎡		47	
	＊＊＊　Ｓ単－ 36号　＊＊＊					
S16001	ﾎﾞｰﾘﾝｸﾞﾏｼﾝ[大口径]		時間		1.000 各単位	歩Ａ 当たり算出
	ﾎﾞｰﾘﾝｸﾞﾏｼﾝ[大口径] 通称30kW級,,運転１時間当たり算出,機械損料等のみ,			時間的制約:なし 夜間制約作業時間:0.0	制約作業時間:0.0 冬期補正:なし	
	1)機械ｺｰﾄﾞ≪単位が時間のみ≫ 2)機械ｺｰﾄﾞ（同上）	M12024 M12024		豪雪補正:なし 基本給時間:8.0	亜熱帯補正:２５％ 超勤時間:0.0	
	3)機械損料算出区分 4)運転１日当たり運転時間(T)	運転１時間当たり算出 6.9時間		深夜時間:0.0	週休:月単位	
	5)運転日に対する供用日の割合(YC) 6)単価計上区分	1.33 機械損料等のみ				
	7)岩石補正区分 10)燃料消費量(入力の場合)	岩石補正なし 0.0				
	11)消耗部品の計上の有無 13)消耗部品費の適用条件(2)	消耗部品を計上しない 消耗部品なし				
	14)名称(消耗部品) 15)規格(消耗部品)	－ －				
M12024	ﾎﾞｰﾘﾝｸﾞﾏｼﾝ[大口径] 通称30kW級	1.000	時間	9,670	9,670	

事業名	宮古伊良部農業水利事業
工事名	地下ダム取水施設さく井工事【仲原伊良部取水井】

コード	名　称	数　量	単位	単　価	金　額	備　考
	合　　計				9,670	算出数量 1.000 各単位
	単　　価		各単位		9,670	
Y00001	単位					
	＊＊＊　Ｓ単－ 37号　＊＊＊					
S16001	ﾗﾌﾃﾚｰﾝｸﾚｰﾝ[油圧伸縮ｼﾞﾌﾞ型・排対型(2次)]		日		1.000 各単位	歩Ａ 当たり算出
	ﾗﾌﾃﾚｰﾝｸﾚｰﾝ[油圧伸縮ｼﾞﾌﾞ型・排対型(2次)] ,最大吊上能力4.9t吊,運転１日当たり算出,機械損料等＋燃料＋運			時間的制約:なし 夜間制約作業時間:0.0	制約作業時間:0.0 冬期補正:なし	
	転労務,軽油			豪雪補正:なし 基本給時間:8.0	亜熱帯補正:２５％ 超勤時間:0.0	
	1)機械ｺｰﾄﾞ≪単位が時間のみ≫ 2)機械ｺｰﾄﾞ（同上）	M04601 M04601		深夜時間:0.0	週休:月単位	
	3)機械損料算出区分 4)運転１日当たり運転時間(T)	運転１日当たり算出 6.0時間				
	5)運転日に対する供用日の割合(YC) 6)単価計上区分	1.33 機械損料等＋燃料＋運転労務				
	7)岩石補正区分 8)燃料の計上方法	岩石補正なし 機械経費算定基準値による				
	9)燃料区分 10)燃料消費量(入力の場合)	軽油 0.0				
	11)消耗部品の計上の有無 13)消耗部品費の適用条件(2)	消耗部品を計上しない 消耗部品なし				
	14)名称(消耗部品) 15)規格(消耗部品)	－ －				
M04601	ﾗﾌﾃﾚｰﾝｸﾚｰﾝ[油圧伸縮ｼﾞﾌﾞ型・排対型(2次)] 最大吊上能力4.9t吊	1.000	日	26,500	26,500	
P34029	軽油 ﾊﾞﾄﾛｰﾙ給油	56.000	L	148	8,288	
R01021	運転手（特殊）	1.000	人	33,048	33,048	
	合　　計				67,836	算出数量 1.000 各単位
	単　　価		各単位		67,836	
Y00001	単位					
	＊＊＊　Ｓ単－ 38号　＊＊＊					
S16001	ﾄﾗｯｸｸﾚｰﾝ[ﾄﾗｯｸｸﾚｰﾝ・油圧伸縮ｼﾞﾌﾞ型]		日		1.000 各単位	歩Ａ 当たり算出
	ﾄﾗｯｸｸﾚｰﾝ[ﾄﾗｯｸｸﾚｰﾝ・油圧伸縮ｼﾞﾌﾞ型] ,最大吊上能力4.9t吊,運転１日当たり算出,機械損料等＋燃料＋運			時間的制約:なし 夜間制約作業時間:0.0	制約作業時間:0.0 冬期補正:なし	
	転労務,軽油			豪雪補正:なし 基本給時間:8.0	亜熱帯補正:２５％ 超勤時間:0.0	
	1)機械ｺｰﾄﾞ≪単位が時間のみ≫ 2)機械ｺｰﾄﾞ（同上）	M04601 M04071		深夜時間:0.0	週休:月単位	
	3)機械損料算出区分 4)運転１日当たり運転時間(T)	運転１日当たり算出 6.0時間				
	5)運転日に対する供用日の割合(YC) 6)単価計上区分	1.40 機械損料等＋燃料＋運転労務				
	7)岩石補正区分 8)燃料の計上方法	岩石補正なし 機械経費算定基準値による				
	9)燃料区分 10)燃料消費量(入力の場合)	軽油 0.0				
	11)消耗部品の計上の有無 13)消耗部品費の適用条件(2)	消耗部品を計上しない 消耗部品なし				
	14)名称(消耗部品) 15)規格(消耗部品)	－ －				
M04071	ﾄﾗｯｸｸﾚｰﾝ[ﾄﾗｯｸｸﾚｰﾝ・油圧伸縮ｼﾞﾌﾞ型] 最大吊上能力4.9t吊	1.000	日	15,300	15,300	
P34029	軽油 ﾊﾞﾄﾛｰﾙ給油	56.000	L	148	8,288	
R01021	運転手（特殊）	1.000	人	33,048	33,048	
	合　　計				56,636	算出数量 1.000 各単位
	単　　価		各単位		56,636	
Y00001	単位					
	＊＊＊　Ｓ単－ 39号　＊＊＊					
S16003	ﾎﾞｰﾘﾝｸﾞﾏｼﾝ[大口径]		供用日		1.000 供用日	歩Ａ 当たり算出
	ﾎﾞｰﾘﾝｸﾞﾏｼﾝ[大口径] 通称30kW級,交替制補正対象外			時間的制約:なし 夜間制約作業時間:0.0	制約作業時間:0.0 冬期補正:なし	

事業名	宮古伊良部農業水利事業
工事名	地下ダム取水施設さく井工事【仲原伊良部取水井】

コード	名　称	数　量	単位	単　価	金　額	備　考
	1)機械ｺｰﾄﾞ≪単位が供用日のみ≫ 2)交替制作業補正区分	M12024 交替制補正対象外		豪雪補正:なし 基本給時間:8.0	亜熱帯補正:２５％ 超勤時間:0.0	
				深夜時間:0.0	週休:月単位	
M12024	ﾎﾞｰﾘﾝｸﾞﾏｼﾝ[大口径] 通称30kW級	1.000	供用日	33,000	33,000	
	合　　計				33,000	算出数量 1.000 供用日
	単　　価		供用日		33,000	
	＊＊＊　Ｓ単－ 40号　＊＊＊					
S16003	ﾎﾞｰﾘﾝｸﾞﾏｼﾝ[ﾛｰﾀﾘﾊﾟｰｶｯｼｮﾝ式･ｸﾛｰﾗ型]		供用日		1.000 供用日	歩Ａ 当たり算出
	ﾎﾞｰﾘﾝｸﾞﾏｼﾝ[ﾛｰﾀﾘﾊﾟｰｶｯｼｮﾝ式･ｸﾛｰﾗ型] 通称81kW級,交替制補正対象外			時間的制約:なし 夜間制約作業時間:0.0	制約作業時間:0.0 冬期補正:なし	
	1)機械ｺｰﾄﾞ≪単位が供用日のみ≫ 2)交替制作業補正区分	M12061 交替制補正対象外		豪雪補正:なし 基本給時間:8.0	亜熱帯補正:２５％ 超勤時間:0.0	
				深夜時間:0.0	週休:月単位	
M12061	ﾎﾞｰﾘﾝｸﾞﾏｼﾝ[ﾛｰﾀﾘﾊﾟｰｶｯｼｮﾝ式･ｸﾛｰﾗ型] 通称81kW級	1.000	供用日	54,500	54,500	
	合　　計				54,500	算出数量 1.000 供用日
	単　　価		供用日		54,500	
	＊＊＊　Ｓ単－ 41号　＊＊＊					
S18001	土のう工		m3		10.000 m3	歩Ａ 当たり算出
	土のう工 撤去のみ			時間的制約:なし 夜間制約作業時間:0.0	制約作業時間:0.0 冬期補正:なし	
	1)施工区分	撤去のみ		豪雪補正:なし 基本給時間:8.0	亜熱帯補正:２５％ 超勤時間:0.0	
				深夜時間:0.0	週休:月単位	
R01003	普通作業員	5.750	人	23,766	136,655	
	合　　計				136,655	算出数量 10.000 m3
	単　　価		m3		13,666	
	＊＊＊　Ｓ単－ 42号　＊＊＊					
S18062	土木シート敷設・撤去		㎡		100.000 ㎡	歩Ａ 当たり算出
	土工用ﾏｯﾄ(ｼｰﾄ類)敷設･撤去 敷設			時間的制約:なし 夜間制約作業時間:0.0	制約作業時間:0.0 冬期補正:なし	
	1)施工区分 2)土木安定用材の1㎡当たり単価	敷設 190		豪雪補正:なし 基本給時間:8.0	亜熱帯補正:２５％ 超勤時間:0.0	
				深夜時間:0.0	週休:月単位	
P26102	土木安定用材（マット・シート類）	104.000	㎡	190	19,760	
R01003	普通作業員	0.200	人	23,766	4,753	
	合　　計				24,513	算出数量 100.000 ㎡
	単　　価		㎡		245	
	＊＊＊　Ｓ単－ 43号　＊＊＊					
S18062	ブルーシート設置		㎡		100.000 ㎡	歩Ａ 当たり算出
	土工用ﾏｯﾄ(ｼｰﾄ類)敷設･撤去 敷設			時間的制約:なし 夜間制約作業時間:0.0	制約作業時間:0.0 冬期補正:なし	
	1)施工区分 2)土木安定用材の1㎡当たり単価	敷設 100		豪雪補正:なし 基本給時間:8.0	亜熱帯補正:２５％ 超勤時間:0.0	
				深夜時間:0.0	週休:月単位	
P26102	土木安定用材（マット・シート類）	104.000	㎡	100	10,400	
R01003	普通作業員	0.200	人	23,766	4,753	
	合　　計				15,153	算出数量 100.000 ㎡
	単　　価		㎡		152	

事業名	宮古伊良部農業水利事業
工事名	地下ダム取水施設さく井工事【仲原伊良部取水井】

コード	名　称	数　量	単位	単　価	金　額	備　考
	＊＊＊　Ｓ単－ 44号　＊＊＊					
S18062	土木シート敷設・撤去		㎡		100.000 ㎡	歩Ａ 当たり算出
	土工用ﾏｯﾄ(ｼｰﾄ類)敷設･撤去 撤去			時間的制約:なし 夜間制約作業時間:0.0	制約作業時間:0.0 冬期補正:なし	
	1)施工区分 2)土木安定用材の1㎡当たり単価	撤去 0		豪雪補正:なし 基本給時間:8.0	亜熱帯補正:２５％ 超勤時間:0.0	
				深夜時間:0.0	週休:月単位	
R01003	普通作業員	0.400	人	23,766	9,506	
	合　計				9,506	算出数量 100.000 ㎡
	単　価		㎡		95	
	＊＊＊　Ｓ単－ 45号　＊＊＊					
S18062	土工用ﾏｯﾄ(ｼｰﾄ類)敷設･撤去		㎡		100.000 ㎡	歩Ａ 当たり算出
	土工用ﾏｯﾄ(ｼｰﾄ類)敷設･撤去 撤去			時間的制約:なし 夜間制約作業時間:0.0	制約作業時間:0.0 冬期補正:なし	
	1)施工区分 2)土木安定用材の1㎡当たり単価	撤去 0		豪雪補正:なし 基本給時間:8.0	亜熱帯補正:２５％ 超勤時間:0.0	
				深夜時間:0.0	週休:月単位	
R01003	普通作業員	0.400	人	23,766	9,506	
	合　計				9,506	算出数量 100.000 ㎡
	単　価		㎡		95	
	＊＊＊　Ｓ単－ 46号　＊＊＊					
S19025	運搬（伐開、除根、除草）		空m3		100.000 空m3	歩Ａ 当たり算出
	運搬（伐開、除根、除草） 21.0km 以下,良好			時間的制約:なし 夜間制約作業時間:0.0	制約作業時間:0.0 冬期補正:なし	
	1)運搬距離 2)路面条件	21.0km 以下 良好		豪雪補正:なし 基本給時間:8.0	亜熱帯補正:２５％ 超勤時間:0.0	
				深夜時間:0.0	週休:月単位	
M03005	ﾀﾞﾝﾌﾟﾄﾗｯｸ[ｵﾝﾛｰﾄﾞ･ﾃﾞｨｰｾﾞﾙ] 通称10t積級	3.640	供用日	23,600	85,904	
W14065	ﾀｲﾔ消耗費（DT国産・普通・D） 通称　１０．０ｔ積級	3.640	供用日	769	2,799	
P34029	軽油 ﾊﾟﾄﾛｰﾙ給油	168.000	L	148	24,864	
R01022	運転手（一般）	2.800	人	29,274	81,967	
	合　計				195,534	算出数量 100.000 空m3
	単　価		空m3		1,955	
	＊＊＊　Ｓ単－ 47号　＊＊＊					
SA0101	SP 掘削		m3		1.000 m3	歩Ａ 当たり算出
	SP 掘削 土砂,ｵｰﾌﾟﾝｶｯﾄ,有り,－,普通土30,000m3未満又は湿地軟弱土,－,－,－,			時間的制約:なし 夜間制約作業時間:0.0	制約作業時間:0.0 冬期補正:なし	
	－			豪雪補正:なし 基本給時間:8.0	亜熱帯補正:２５％ 超勤時間:0.0	
				深夜時間:0.0	週休:月単位	
	1)土質 2)施工方法	土砂 ｵｰﾌﾟﾝｶｯﾄ				
	3)押土の有無 4)障害の有無	有り －				
	5)施工数量 6)平均施工幅員	普通土30,000m3未満又は湿地軟弱土 －				
	7)火薬使用 8)破砕片除去の有無	－ －				
	9)集積押土の有無	－				
	単　価		m3		423.3	

事業名	宮古伊良部農業水利事業
工事名	地下ダム取水施設さく井工事【仲原伊良部取水井】

コード	名　称	数　量	単位	単　価	金　額	備　考
	＊＊＊　Ｓ単－ 48号　＊＊＊					
SA0101	SP 掘削		m3		1.000 m3	歩Ａ 当たり算出
	SP 掘削 土砂,ｵｰﾌﾟﾝｶｯﾄ,無し,無し,5,000m3未満,－,－,－,－			時間的制約:なし 夜間制約作業時間:0.0	制約作業時間:0.0 冬期補正:なし	
				豪雪補正:なし 基本給時間:8.0	亜熱帯補正:２５％ 超勤時間:0.0	
				深夜時間:0.0	週休:月単位	
	1)土質 2)施工方法	土砂 ｵｰﾌﾟﾝｶｯﾄ				
	3)押土の有無 4)障害の有無	無し 無し				
	5)施工数量 6)平均施工幅員	5,000m3未満 －				
	7)火薬使用 8)破砕片除去の有無	－ －				
	9)集積押土の有無	－				
	単　　価		m3		397.5	
	＊＊＊　Ｓ単－ 49号　＊＊＊					
SA0102	SP 積込(ルーズ)		m3		1.000 m3	歩Ａ 当たり算出
	SP 積込(ルーズ) 土砂,土量50,000m3未満			時間的制約:なし 夜間制約作業時間:0.0	制約作業時間:0.0 冬期補正:なし	
				豪雪補正:なし 基本給時間:8.0	亜熱帯補正:２５％ 超勤時間:0.0	
				深夜時間:0.0	週休:月単位	
	1)土質 2)作業内容	土砂 土量50,000m3未満				
	単　　価		m3		261	
	＊＊＊　Ｓ単－ 50号　＊＊＊					
SA0103	SP 床掘り		m3		1.000 m3	歩Ａ 当たり算出
	SP 床掘り 土砂,上記以外(小規模),－,－,			時間的制約:なし 夜間制約作業時間:0.0	制約作業時間:0.0 冬期補正:なし	
				豪雪補正:なし 基本給時間:8.0	亜熱帯補正:２５％ 超勤時間:0.0	
				深夜時間:0.0	週休:月単位	
	1)土質 2)施工方法	土砂 上記以外(小規模)				
	3)土留方式の種類 4)障害の有無	－ －				
	単　　価		m3		2,563	
	＊＊＊　Ｓ単－ 51号　＊＊＊					
SA0121	SP 土砂等運搬		m3		1.000 m3	歩Ａ 当たり算出
	SP 土砂等運搬 標準,ﾊﾞｯｸﾎｳ　ﾊﾞｹｯﾄ容量0.8m3,土砂(岩塊・玉石混り土含む),無し,5			時間的制約:なし 夜間制約作業時間:0.0	制約作業時間:0.0 冬期補正:なし	
	.5km以下			豪雪補正:なし 基本給時間:8.0	亜熱帯補正:２５％ 超勤時間:0.0	
				深夜時間:0.0	週休:月単位	
	1)土砂等発生現場 2)積込機種・規格	標準 ﾊﾞｯｸﾎｳ　ﾊﾞｹｯﾄ容量0.8m3				
	3)土質 4)DID区間の有無	土砂(岩塊・玉石混り土含む) 無し				
	5)運搬距離	5.5km以下				
	単　　価		m3		1,244	
	＊＊＊　Ｓ単－ 52号　＊＊＊					
SA0141	SP 路体（築堤）盛土・埋戻		m3		1.000 m3	歩Ａ 当たり算出
	SP 路体（築堤）盛土・埋戻 4.0m以上,20,000m3未満,無し,なし			時間的制約:なし 夜間制約作業時間:0.0	制約作業時間:0.0 冬期補正:なし	
				豪雪補正:なし 基本給時間:8.0	亜熱帯補正:２５％ 超勤時間:0.0	

事業名	宮古伊良部農業水利事業
工事名	地下ダム取水施設さく井工事【仲原伊良部取水井】

コード	名　称	数　量	単位	単　価	金　額	備　考
				深夜時間:0.0	週休:月単位	
	1)施工幅員 2)施工数量	4.0m以上 20,000m3未満				
	3)障害の有無 4)長期割引単価区分	無し なし				
	単　　価		m3		310	
	＊＊＊　S単－ 53号　＊＊＊					
SA0221	SP 殻運搬		m3		1.000 m3	歩Ａ 当たり算出
	SP 殻運搬 舗装版破砕,機械積込(舗装版厚15cm以下),無し,6.5km以下,			時間的制約:なし 夜間制約作業時間:0.0	制約作業時間:0.0 冬期補正:なし	
				豪雪補正:なし 基本給時間:8.0	亜熱帯補正:２５％ 超勤時間:0.0	
				深夜時間:0.0	週休:月単位	
	1)殻発生作業 2)積込工法区分	舗装版破砕 機械積込(舗装版厚15cm以下)				
	3)DID区間の有無 4)運搬距離	無し 6.5km以下				
	単　　価		m3		3,456	
	＊＊＊　S単－ 54号　＊＊＊					
SA0221	SP 殻運搬		m3		1.000 m3	歩Ａ 当たり算出
	SP 殻運搬 舗装版破砕,機械積込(舗装版厚15cm以下),無し,22.0km以下,			時間的制約:なし 夜間制約作業時間:0.0	制約作業時間:0.0 冬期補正:なし	
				豪雪補正:なし 基本給時間:8.0	亜熱帯補正:２５％ 超勤時間:0.0	
				深夜時間:0.0	週休:月単位	
	1)殻発生作業 2)積込工法区分	舗装版破砕 機械積込(舗装版厚15cm以下)				
	3)DID区間の有無 4)運搬距離	無し 22.0km以下				
	単　　価		m3		5,729	
	＊＊＊　S単－ 55号　＊＊＊					
SA0222	SP 舗装版破砕		㎡		1.000 ㎡	歩Ａ 当たり算出
	SP 舗装版破砕 ｱｽﾌｧﾙﾄ舗装版,無し,不要,15cm以下,－,有り,なし			時間的制約:なし 夜間制約作業時間:0.0	制約作業時間:0.0 冬期補正:なし	
				豪雪補正:なし 基本給時間:8.0	亜熱帯補正:２５％ 超勤時間:0.0	
				深夜時間:0.0	週休:月単位	
	1)舗装版種別 2)障害等の有無	ｱｽﾌｧﾙﾄ舗装版 無し				
	3)騒音振動対策 4)舗装版厚	不要 15cm以下				
	5)Co+As(ｶﾊﾞｰ)舗装によるAs舗装 6)積込作業の有無	－ 有り				
	7)長期割引単価区分	なし				
	単　　価		㎡		288.9	
	＊＊＊　S単－ 56号　＊＊＊					
SA0222	SP 舗装版破砕		㎡		1.000 ㎡	歩Ａ 当たり算出
	SP 舗装版破砕 ｺﾝｸﾘｰﾄ舗装版,無し,不要,15cm以下,－,有り,なし			時間的制約:なし 夜間制約作業時間:0.0	制約作業時間:0.0 冬期補正:なし	
				豪雪補正:なし 基本給時間:8.0	亜熱帯補正:２５％ 超勤時間:0.0	
				深夜時間:0.0	週休:月単位	
	1)舗装版種別 2)障害等の有無	ｺﾝｸﾘｰﾄ舗装版 無し				
	3)騒音振動対策 4)舗装版厚	不要 15cm以下				
	5)Co+As(ｶﾊﾞｰ)舗装によるAs舗装 6)積込作業の有無	－ 有り				
	7)長期割引単価区分	なし				

事業名	宮古伊良部農業水利事業
工事名	地下ダム取水施設さく井工事【仲原伊良部取水井】

コード	名　称	数　量	単位	単　価	金　額	備　考
	単　　価		㎡		288.9	
	＊＊＊　Ｓ単－ 57号　＊＊＊					
SA0241	SP 削孔（アンカー）		m		1.000 m	歩Ａ 当たり算出
	SP 削孔（アンカー） 無し(ｸﾛｰﾗ型),90mm,粘性土･砂質土			時間的制約:なし 夜間制約作業時間:0.0	制約作業時間:0.0 冬期補正:なし	
				豪雪補正:なし 基本給時間:8.0	亜熱帯補正:２５％ 超勤時間:0.0	
				深夜時間:0.0	週休:月単位	
	1)足場工の有無 2)呼び径	無し(ｸﾛｰﾗ型) 90mm				
	3)土質	粘性土･砂質土				
	単　　価		m		9,787	
	＊＊＊　Ｓ単－ 58号　＊＊＊					
SA0241	SP 削孔（アンカー）		m		1.000 m	歩Ａ 当たり算出
	SP 削孔（アンカー） 無し(ｸﾛｰﾗ型),90mm,軟岩			時間的制約:なし 夜間制約作業時間:0.0	制約作業時間:0.0 冬期補正:なし	
				豪雪補正:なし 基本給時間:8.0	亜熱帯補正:２５％ 超勤時間:0.0	
				深夜時間:0.0	週休:月単位	
	1)足場工の有無 2)呼び径	無し(ｸﾛｰﾗ型) 90mm				
	3)土質	軟岩				
	単　　価		m		19,740	
	＊＊＊　Ｓ単－ 59号　＊＊＊					
SA0301	SP 基礎砕石		㎡		1.000 ㎡	歩Ａ 当たり算出
	SP 基礎砕石 7.5cmを超え12.5cm以下,計上する,なし,再生クラッシャラン RC-40			時間的制約:なし 夜間制約作業時間:0.0	制約作業時間:0.0 冬期補正:なし	
	40～0mm			豪雪補正:なし 基本給時間:8.0	亜熱帯補正:２５％ 超勤時間:0.0	
				深夜時間:0.0	週休:月単位	
	1)砕石の厚さ 2)砕石の計上	7.5cmを超え12.5cm以下 計上する				
	3)長期割引単価区分 4)規格区分	なし 再生クラッシャラン RC-40 40～0mm				
	単　　価		㎡		1,841	
	＊＊＊　Ｓ単－ 60号　＊＊＊					
SA0311	SP コンクリート		m3		1.000 m3	歩Ａ 当たり算出
	SP コンクリート 小型構造物,人力打設,計上する,-,一般養生,-,無し,-,,ｺﾝｸﾘｰﾄ各種			時間的制約:なし 夜間制約作業時間:0.0	制約作業時間:0.0 冬期補正:なし	
				豪雪補正:なし 基本給時間:8.0	亜熱帯補正:２５％ 超勤時間:0.0	
				深夜時間:0.0	週休:月単位	
	1)構造物種別 2)打設工法	小型構造物 人力打設				
	3)ｺﾝｸﾘｰﾄの計上 4)設計日打設量	計上する -				
	5)養生工の種類 6)圧送管延長距離区分	一般養生 -				
	7)現場内小運搬の有無 8)打設高さ､水平打設距離	無し -				
	10)規格区分	ｺﾝｸﾘｰﾄ各種				
J02002	生コンクリート(普通) 18N/mm2　8cm　25(20)mm(W/C=65%以下)		m3			材変
	単　　価		m3		48,260	

事業名	宮古伊良部農業水利事業
工事名	地下ダム取水施設さく井工事【仲原伊良部取水井】

コード	名　称（規　格）	数　量	単位	単　価	金　額	備　考
P96001	ケーシング（無孔管） 400A,SGP-MN（耐溝状腐食電縫鋼管）（白管）		m	36,000		
P96002	スリット型スクリーン 400A,開口率5%,SGP-MN(耐溝状腐食電縫鋼管)(白管)		m	107,090		
P96003	巻線型スクリーン 400A,開口率20%,低炭素鋼＋亜鉛メッキ,Vスロット		m	58,909		
P96004	ケーシング底蓋 400A,網鋼板亜鉛メッキ,t=3.2mm		枚	18,000		
P96005	ケーシング上蓋 400A,網鋼板亜鉛メッキ,t=3.2mm,付属品含む		枚	79,200		
P96006	井戸洗浄 φ400井戸,掘削後,エアリフト洗浄,スワービング		回	140,000		
P96007	スリット型スクリーン管 開口率５％以上　網巻加工　VPφ50		m	5,060		
P96008	硬質ポリ塩化ビニル管継手（TS継手） ソケット　A形　VPφ50		個	246		
P96009	水道用鉄蓋 T-25,簡易防水,φ250,H=150		組	19,300		
P96010	無収縮モルタル 標準混和量1,875kg/m3		kg	188		
P96011	ねじ込み式可鍛鋳鉄製管継手（白） ソケット　50A		個	591		
P96013	ボーリングマシン【大口径】30kW級 那覇港～平良港（陸送費含まず）,往復		式	2,790,000		
P96014	ボーリングマシン【ﾛｰﾀﾘｰﾊﾟｰｶｯｼｮﾝ式】 ｸﾛｰﾗｰ型81kW（ﾛｯﾄﾞ等含む）,那覇港～平良港（往復）		式	2,070,000		
P96015	調査・解析費 揚水試験		式	10,630,000		
P96016	産業廃棄物処理費（As殻） 中間　嶺原鉱業		ton	700		
P96017	産業廃棄物処理費（As切断屑） 最終処理,（有)松島開発		ton	100,000		
P96018	産業廃棄物処理費（シート類） 最終処理,(有)松島開発		ton	80,000		
P96019	沖縄県産業廃棄物処理税		ton	909		
P96020	産業廃棄物処理費（Co殻） 中間処理,嶺原鉱業		ton	800		

事業名	宮古伊良部農業水利事業
工事名	地下ダム取水施設さく井工事【仲原伊良部取水井】

コード	名　称（規　格）	数　量	単位	単　価	金　額	備　考
	＊＊＊　Ｔ単－ 1号　＊＊＊					
T00001	井戸設置工φ550（仲原伊良部1-3）		箇所		1.000 箇所	歩Ａ 当たり算出
	削孔長L=43.9m,ケーシングL=45.3m					
S02115	土木一般世話役	15.700	人	35,700	560,490	Ｓ単　1号
S02115	特殊作業員	31.140	人	29,070	905,240	Ｓ単　2号
S02115	普通作業員	31.140	人	23,766	740,073	Ｓ単　3号
S02115	溶接工	1.130	人	30,294	34,232	Ｓ単　4号
C00001	ボーリングマシン（大口径） 30kW級，１日当たり運転時間6.9時間	10.200	日	66,723	680,575	Ｃ単　1号
Y00004	雑品	1.080		2,920,610	3,154,259	
J02002	生コンクリート(普通) 18N/mm2　8cm　25(20)mm(W/C=65%以下)	0.110	m3	27,600	3,036	
J03104	単粒度砕石 6号　　13～ 5mm	4.090	m3	6,620	27,076	
P96001	ケーシング（無孔管） 400A,SGP-MN（耐溝状腐食電縫鋼管）（白管）	17.800	m	36,000	640,800	
P96002	スリット型スクリーン 400A,開口率5%，SGP-MN(耐溝状腐食電縫鋼管)(白管)	16.500	m	107,090	1,766,985	
P96003	巻線型スクリーン 400A,開口率20%,低炭素鋼＋亜鉛メッキ,Vスロット	11.000	m	58,909	647,999	
P96004	ケーシング底蓋 400A,網鋼板亜鉛メッキ,t=3.2mm	1.000	枚	18,000	18,000	
P96005	ケーシング上蓋 400A,網鋼板亜鉛メッキ,t=3.2mm,付属品含む	1.000	枚	79,200	79,200	
	合　　計				9,257,965	算出数量 1.000 箇所
	単　　価		箇所		9,257,965	
	＊＊＊　Ｔ単－ 2号　＊＊＊					
T00002	井戸設置工φ550（仲原伊良部2-9）		箇所		1.000 箇所	歩Ａ 当たり算出
	削孔長L=57.6m,ケーシングL=59.1m					
S02115	土木一般世話役	22.080	人	35,700	788,256	Ｓ単　5号
S02115	特殊作業員	44.150	人	29,070	1,283,441	Ｓ単　2号
S02115	普通作業員	44.150	人	23,766	1,049,269	Ｓ単　3号
S02115	溶接工	1.550	人	30,294	46,956	Ｓ単　4号
C00001	ボーリングマシン（大口径） 30kW級，１日当たり運転時間6.9時間	14.300	日	66,723	954,139	Ｃ単　1号
Y00004	雑品	1.170		4,122,061	4,822,811	
J02002	生コンクリート(普通) 18N/mm2　8cm　25(20)mm(W/C=65%以下)	0.110	m3	27,600	3,036	
J03104	単粒度砕石 6号　　13～ 5mm	5.760	m3	6,620	38,131	
P96001	ケーシング（無孔管） 400A,SGP-MN（耐溝状腐食電縫鋼管）（白管）	20.630	m	36,000	742,680	
P96002	スリット型スクリーン 400A,開口率5%，SGP-MN(耐溝状腐食電縫鋼管)(白管)	27.500	m	107,090	2,944,975	
P96003	巻線型スクリーン 400A,開口率20%,低炭素鋼＋亜鉛メッキ,Vスロット	11.000	m	58,909	647,999	
P96004	ケーシング底蓋 400A,網鋼板亜鉛メッキ,t=3.2mm	1.000	枚	18,000	18,000	
P96005	ケーシング上蓋 400A,網鋼板亜鉛メッキ,t=3.2mm,付属品含む	1.000	枚	79,200	79,200	
	合　　計				13,418,893	算出数量 1.000 箇所
	単　　価		箇所		13,418,893	
	＊＊＊　Ｔ単－ 3号　＊＊＊					
T00008	孔口保護工		箇所		1.000 箇所	歩Ａ 当たり算出
S02116	水道用鉄蓋 T-25,簡易防水,φ250,H=150,,	1.000	組	19,300	19,300	Ｓ単　13号
S02115	普通作業員	0.075	人	23,766	1,782	Ｓ単　3号

事業名	宮古伊良部農業水利事業
工事名	地下ダム取水施設さく井工事【仲原伊良部取水井】

コード	名　称（規　格）	数　量	単位	単　価	金　額	備　考
S02116	無収縮モルタル 標準混和量1,875kg/m3,,	5.625	kg	188	1,058	S単　14号
SA0103	SP 床掘り 土砂,上記以外(小規模),-,-,	0.100	m3	2,563	256	S単　50号
SA0311	SP コンクリート 小型構造物,人力打設,計上する,-,一般養生,-,無し,-,,ｺﾝｸﾘｰﾄ各種	0.060	m3	48,260	2,896	S単　60号
SA0301	SP 基礎砕石 7.5cmを超え12.5cm以下,計上する,なし,再生クラッシャラン RC-40 40～0mm	0.040	㎡	1,841	74	S単　59号
	合　　計				25,366	算出数量 1.000 箇所
	単　　価		箇所		25,366	
	＊＊＊　T単－ 4号　＊＊＊					
T00009	硬質ポリ塩化ビニル管人力布設 VP,5%スリット,直管（両差し口）,50mm		m		10.000 m	歩Ａ 当たり算出
S02115	土木一般世話役	0.090	人	35,700	3,213	S単　5号
S02115	特殊作業員	0.140	人	29,070	4,070	S単　2号
S02115	普通作業員	0.190	人	23,766	4,516	S単　3号
Y00009	小計				11,799	
S02116	スリット型スクリーン管 開口率５%以上　網巻加工　VPφ50,,	10.000	m	5,060	50,600	S単　11号
Y00004	雑品	0.020		50,600	1,012	
	合　　計				63,411	算出数量 10.000 m
	単　　価		m		6,341	
	＊＊＊　T単－ 5号　＊＊＊					
T00011	深井戸用水中ポンプ設置 φ50, (仲原1-3)		基		1.000 基	歩Ａ 当たり算出
S02115	据付工	1.520	人	32,232	48,993	S単　6号
S02115	電工	0.870	人	24,174	21,031	S単　7号
S02115	普通作業員	1.960	人	23,766	46,581	S単　3号
Y00004	雑品	0.020		116,605	2,332	
S16001	ﾗﾌﾃﾚｰﾝｸﾚｰﾝ[油圧伸縮ｼﾞﾌﾞ型・排対型(2次)] ,最大吊上能力4.9t吊,運転１日当たり算出,機械損料等＋燃料＋運転労務,軽油	1.000	日	67,836	67,836	S単　37号
Y00004	雑品	0.020		67,836	1,357	
	合　　計				188,130	算出数量 1.000 基
	単　　価		基		188,130	
	＊＊＊　T単－ 6号　＊＊＊					
T00012	深井戸用水中ポンプ撤去 φ50, (仲原1-3)		基		1.000 基	歩Ａ 当たり算出
S02115	据付工	0.910	人	32,232	29,331	S単　6号
S02115	電工	0.520	人	24,174	12,570	S単　7号
S02115	普通作業員	1.170	人	23,766	27,806	S単　3号
Y00004	雑品	0.020		69,707	1,394	
S16001	ﾗﾌﾃﾚｰﾝｸﾚｰﾝ[油圧伸縮ｼﾞﾌﾞ型・排対型(2次)] ,最大吊上能力4.9t吊,運転１日当たり算出,機械損料等＋燃料＋運転労務,軽油	0.600	日	67,836	40,702	S単　37号
Y00004	雑品	0.020		40,702	814	
	合　　計				112,617	算出数量 1.000 基
	単　　価		基		112,617	

事業名	宮古伊良部農業水利事業
工事名	地下ダム取水施設さく井工事【仲原伊良部取水井】

コード	名　称（規　格）	数　量	単位	単　価	金　額	備　考
	＊＊＊　Ｔ単－ 7号　＊＊＊					
T00014	深井戸用水中ポンプ設置		基		1.000 基	歩Ａ 当たり算出
	φ50, （仲原2-9）					
S02115	据付工	1.760	人	32,232	56,728	Ｓ単　6号
S02115	電工	1.000	人	24,174	24,174	Ｓ単　7号
S02115	普通作業員	2.260	人	23,766	53,711	Ｓ単　3号
Y00004	雑品	0.020		134,613	2,692	
S16001	ﾗﾌﾃﾚｰﾝｸﾚｰﾝ[油圧伸縮ｼﾞﾌﾞ型・排対型(2次)] ,最大吊上能力4.9t吊,運転１日当たり算出,機械損料等＋燃料＋運転労務,軽油	1.000	日	67,836	67,836	Ｓ単　37号
Y00004	雑品	0.020		67,836	1,357	
	合　　計				206,498	算出数量 1.000 基
	単　　価		基		206,498	
	＊＊＊　Ｔ単－ 8号　＊＊＊					
T00015	深井戸用水中ポンプ撤去		基		1.000 基	歩Ａ 当たり算出
	φ50, （仲原2-9）					
S02115	据付工	1.050	人	32,232	33,844	Ｓ単　6号
S02115	電工	0.600	人	24,174	14,504	Ｓ単　7号
S02115	普通作業員	1.350	人	23,766	32,084	Ｓ単　3号
Y00004	雑品	0.020		80,432	1,609	
S16001	ﾄﾗｯｸｸﾚｰﾝ[ﾄﾗｯｸｸﾚｰﾝ・油圧伸縮ｼﾞﾌﾞ型] ,最大吊上能力4.9t吊,運転１日当たり算出,機械損料等＋燃料＋運転労務,軽油	0.600	日	56,636	33,982	Ｓ単　38号
Y00004	雑品	0.020		33,982	680	
	合　　計				116,703	算出数量 1.000 基
	単　　価		基		116,703	
	＊＊＊　Ｔ単－ 9号　＊＊＊					
T00017	ポリエチレン管設置・撤去		m		10.000 m	歩Ａ 当たり算出
	φ50,給水井戸～水槽					
S02115	配管工	0.200	人	23,970	4,794	Ｓ単　8号
S02115	普通作業員	0.360	人	23,766	8,556	Ｓ単　3号
	合　　計				13,350	算出数量 10.000 m
	単　　価		m		1,335	
	＊＊＊　Ｔ単－ 10号　＊＊＊					
T00019	ポリエチレン管損料		m		1.000 m	歩Ａ 当たり算出
	φ50,供用3ヶ月未満					
S02116	一般用ポリエチレン管 ２種　径５０,,	1.000	m	488	488	Ｓ単　17号
Y00002	損料	0.450		488	220	
	合　　計				220	算出数量 1.000 m
	単　　価		m		220	
	＊＊＊　Ｔ単－ 11号　＊＊＊					
T00020	揚水管（PSG白管）損料		式		1.000 式	歩Ａ 当たり算出
	φ50,供用3ヵ月未満					

事業名	宮古伊良部農業水利事業
工事名	地下ダム取水施設さく井工事【仲原伊良部取水井】

コード	名　称（規　格）	数　量	単位	単　価	金　額	備　考
S02116	配管用炭素鋼鋼管(白管) ネジ無し(ソケット無) 50A 長4.0m,,	7.100	本	9,600	68,160	Ｓ単　15号
S02116	ねじ込み式可鍛鋳鉄製管継手（白） ソケット　50A,,	8.000	個	591	4,728	Ｓ単　16号
Y00002	損料	0.100		72,888	7,289	
	合　　計				7,289	算出数量 1.000 式
	単　　価		式		7,289	
	＊＊＊　Ｔ単－ 12号　＊＊＊					
T50001	土のう（仕掛え～設置）		m3		10.000 m3	歩Ａ 当たり算出
	UV対策型,62cm×48cm					
PJ1023	土のう UV対応型　62cm×48cm	500.000	枚	97	48,500	
S02115	普通作業員	12.380	人	23,766	294,223	Ｓ単　3号
	合　　計				342,723	算出数量 10.000 m3
	単　　価		m3		34,272	

事業名	宮古伊良部農業水利事業
工事名	地下ダム取水施設さく井工事【仲原伊良部取水井】

コード	名　称（規　格）	数　量	単位	単　価	金　額	備　考
	＊＊＊　Ｃ単ー 1号　＊＊＊					
C00001	ボーリングマシン（大口径）		日		1.000 日	歩Ａ 当たり算出
	30kW級，１日当たり運転時間6.9時間					
S16001	ﾎﾞｰﾘﾝｸﾞﾏｼﾝ[大口径] 通称30kW級，，運転１時間当たり算出，機械損料等のみ，	6.900	時間	9,670	66,723	Ｓ単　36号
	合　　計				66,723	算出数量 1.000 日
	単　　価		日		66,723	

1005200345

誰もが住んでみたい村に
農業農村整備

令和７年度

宮古伊良部農業水利事業
地下ダム取水施設さく井工事【調査業務】【仲原伊良部取水井】

積　　算　　書

（当初）

沖縄総合事務局
宮古圏域農業水利事業所

事業名	宮古伊良部農業水利事業
業務名	地下ダム取水施設さく井工事【調査業務】【仲原伊良部取水井】

項　目　名	内　　容
局名	沖縄総合事務局
事業（務）所名	宮古圏域農業水利事業所
事業名	宮古伊良部農業水利事業
業務名	地下ダム取水施設さく井工事【調査業務】【仲原伊良部取水井】
施工場所	
業務番号	0920262050111
業務区分	単年度
積算区分	当初積算
地域区分	宮古
地区区分	宮古
工期	７ヶ月
積算体系年月	令和８年５月
単価期適用年月	令和８年５月―A
歩掛期適用年番号	令和８年９９号―A
電力会社名	沖縄電力

事業名	宮古伊良部農業水利事業
業務名	地下ダム取水施設さく井工事【調査業務】【仲原伊良部取水井】

番号	項　目　名	規　　格	数　量	単位	金　額	備　考
	業務費				11,693,000	
	・総合業務価格				10,630,000	
	・消費税相当額（１０％）				1,063,000	
	総合業務価格内訳					
	（調査）				8,610,000	
	（解析）				2,020,000	
	業務内容					
	（調査）					
	（解析）					

事業名	宮古伊良部農業水利事業
業務名	地下ダム取水施設さく井工事【調査業務】【仲原伊良部取水井】

業務別業務名:（調査）

項　目　名	内　　容
業務名	（調査）
業務区分	単年度
積算区分	当初積算
積算体系区分	調査業務
工種区分	調査業務（一般）
工種体系区分	業務積算（調査）
施工地域区分	補正なし
電力区分	低圧・業者持・１年未満
冬期補正	なし
冬期補正（現場管理費）	0.00%
豪雪補正	なし
亜熱帯補正	なし
週休２日補正	補正なし
熱中症対策補正（現場管理費）	0.00%
現場環境改善費の計上	しない
3次元出来形管理補正(現場管理費)	補正なし
3次元出来形管理補正(共通仮設費)	補正なし

事業名	宮古伊良部農業水利事業
業務名	地下ダム取水施設さく井工事【調査業務】【仲原伊良部取水井】

業務別業務名：（調査）

項　目　名	数　量	単位	金　額	備　考
調査業務価格			8,610,000	
・一般調査業務費			8,610,000	
・・純調査業務費			5,028,000	
・・・直接調査費（諸経費対象）			4,193,000	
・・・・直接人件費～機械経費	1.000	式	4,076,000	
・・・・直接経費(電子成果品作成費を除く)	1.000	式	7,000	
・・・・直接経費（電子成果品作成費）	1.000	式	110,000	
・・・直接調査費（諸経費対象外）			0	
・・・・直接経費(地盤情報DB登録の検定費)	1.000	式	0	
・・・間接調査費			835,000	
・・・・間接調査費（施工管理費以外）	1.000	式	806,000	
・・・・施工管理費				
4,193,000×0.700			29,000	
・・・・安全費			0	
・・・・・安全費（率計上）				
4,076,000×0.000			0	
・・・・・安全費（積上）	1.000	式	0	
・・諸経費			3,584,000	
・・・諸経費（率計上）				
5,028,000×71.300			3,584,000	
・・・諸経費（積上）	1.000	式	0	
・・一括計上価格	1.000	式	0	

事業名	宮古伊良部農業水利事業
業務名	地下ダム取水施設さく井工事【調査業務】【仲原伊良部取水井】

業務別業務名：（調査）

工 種 名 称	数 量	単位	金 額	備 考
直接人件費～機械経費内訳			4,076,000	
直接人件費～機械経費	1.000	式	4,076,000	
・直接人件費～機械経費 調査	1.000	式	4,076,000	
・・揚水試験準備	1.000	式	584,000	
・・・ 観測孔洗浄（エアーリフト）	1.000	式	584,000	
・・揚水試験 1,000～4,000m3/d,2箇所	1.000	式	3,492,000	
・・・ 予備揚水試験	1.000	式	434,000	
・・・ 段階揚水試験	1.000	式	722,000	
・・・ 連続揚水試験	1.000	式	1,902,000	
・・・ 回復試験	1.000	式	434,000	

事業名	宮古伊良部農業水利事業
業務名	地下ダム取水施設さく井工事【調査業務】【仲原伊良部取水井】

業務別業務名:(調査)

工　種　名　称	数　量	単位	金　額	備　考
直接経費(電子成果品作成費を除く)内訳			7,000	
直接経費(電子成果品作成費を除く)	1.000	式	7,000	
・直接経費(電子成果品作成費を除く)	1.000	式	7,000	
・・直接経費(電子成果品作成費を除く)	1.000	式	7,000	
・・・ その他	1.000	式	7,000	

事業名	宮古伊良部農業水利事業
業務名	地下ダム取水施設さく井工事【調査業務】【仲原伊良部取水井】

業務別業務名：（調査）

工　種　名　称	数　量	単位	金　額	備　考
間接調査費（施工管理費以外）内訳			806,000	
間接調査費（施工管理費以外）	1.000	式	806,000	
・旅費交通費	1.000	式	46,000	
・・旅費交通費	1.000	式	46,000	
・・・ 旅費交通費（調査外業日帰用）	1.000	式	46,000	
・仮設費	1.000	式	760,000	
・・仮設費 揚水試験	1.000	式	760,000	
・・・ 試験資材設置・撤去	1.000	式	732,000	
・・・ 排水ホース設置・撤去	1.000	式	28,000	

事業名	宮古伊良部農業水利事業
業務名	地下ダム取水施設さく井工事【調査業務】【仲原伊良部取水井】

業務別業務名：（調査）

名　称（規　格）	数　量	単位	単　価	金　額	備　考
直接人件費～機械経費				4,076,000	
・直接人件費～機械経費 調査	1.000	式		4,076,000	
・・揚水試験準備	1.000	式		584,000	
・・・ 観測孔洗浄（エアーリフト）	4	箇所	146,000	584,000	1 箇所当たり
T00001　観測孔洗浄 エアーリフト	1.000	箇所	146,465	146,465	歩Ａ・単Ａ Ｔ単　1号
合　計				146,465	
・・揚水試験 1,000～4,000m3/d,2箇所	1.000	式		3,492,000	
・・・ 予備揚水試験	2	回	217,000	434,000	1 回当たり
S02116　予備揚水試験 揚水試験（1000～4000m3/d）,,	1.000	回	217,000	217,000	歩Ａ・単Ａ Ｓ単　2号
合　計				217,000	
・・・ 段階揚水試験	2	回	361,000	722,000	1 回当たり
S02116　段階揚水試験 揚水試験（1000～4000m3/d）,,	1.000	回	361,000	361,000	歩Ａ・単Ａ Ｓ単　3号
合　計				361,000	
・・・ 連続揚水試験	2	回	951,000	1,902,000	1 回当たり
S02116　連続揚水試験 揚水試験（1000～4000m3/d）,,	1.000	回	951,000	951,000	歩Ａ・単Ａ Ｓ単　4号
合　計				951,000	
・・・ 回復試験	2	回	217,000	434,000	1 回当たり
S02116　回復試験（連続揚水試験後） 連続試験後の12時間の回復試験,,	1.000	回	217,000	217,000	歩Ａ・単Ａ Ｓ単　5号
合　計				217,000	

事業名	宮古伊良部農業水利事業
業務名	地下ダム取水施設さく井工事【調査業務】【仲原伊良部取水井】

業務別業務名：(調査)

名　称（規　格）	数　量	単位	単　価	金　額	備　考
直接経費(電子成果品作成費を除く)				7,000	
・直接経費(電子成果品作成費を除く)	1.000	式		7,000	
・・直接経費(電子成果品作成費を除く)	1.000	式		7,000	
・・・ その他	1.000	式	7,000	7,000	1 式当たり
S63023　電子納品版業務報告書作成 1,Ａ－４,500,5cm,0	1.000	式	7,423	7,423	歩Ａ・単Ａ Ｓ単　9号
合　計				7,423	

事業名	宮古伊良部農業水利事業
業務名	地下ダム取水施設さく井工事【調査業務】【仲原伊良部取水井】

業務別業務名：（調査）

名　称（規　格）	数　量	単位	単　価	金　額	備　考
間接調査費（施工管理費以外）				806,000	
・旅費交通費	1.000	式		46,000	
・・旅費交通費	1.000	式		46,000	
・・・ 旅費交通費（調査外業日帰用）	1.000	式	46,000	46,000	1 式当たり
X63006　旅費交通費（調査外業日帰用） ライトバン,20日,1時間	1.000	式	45,770	45,770	歩Ａ・単Ａ Ｘ単　1号
合　計				45,770	
・仮設費	1.000	式		760,000	
・・仮設費 揚水試験	1.000	式		760,000	
・・・ 試験資材設置・撤去	2	箇所	366,000	732,000	1 箇所当たり
S02116　試験資材設置・撤去 揚水試験（1000～4000m3/d）,,	1.000	箇所	366,000	366,000	歩Ａ・単Ａ Ｓ単　6号
合　計				366,000	
・・・ 排水ホース設置・撤去	1	式	28,000	28,000	1 式当たり
T00002　排水ホース設置・撤去	40.000	m	699	27,960	歩Ａ・単Ａ Ｔ単　2号
合　計				27,960	

事業名	宮古伊良部農業水利事業
業務名	地下ダム取水施設さく井工事【調査業務】【仲原伊良部取水井】

業務別業務名：（調査）

コード	名 称（規 格）	数 量	単位	単 価	金 額	備 考
S02115	＊＊＊ S単－ 1号 ＊＊＊ 普通作業員					
	普通作業員		人	23,300		歩A・単A
S02116	＊＊＊ S単－ 2号 ＊＊＊ 予備揚水試験					
	予備揚水試験 揚水試験（1000～4000m3/d）,,		回	217,000		歩A・単A
S02116	＊＊＊ S単－ 3号 ＊＊＊ 段階揚水試験					
	段階揚水試験 揚水試験（1000～4000m3/d）,,		回	361,000		歩A・単A
S02116	＊＊＊ S単－ 4号 ＊＊＊ 連続揚水試験					
	連続揚水試験 揚水試験（1000～4000m3/d）,,		回	951,000		歩A・単A
S02116	＊＊＊ S単－ 5号 ＊＊＊ 回復試験（連続揚水試験後）					
	回復試験（連続揚水試験後） 連続試験後の12時間の回復試験,,		回	217,000		歩A・単A
S02116	＊＊＊ S単－ 6号 ＊＊＊ 試験資材設置・撤去					
	試験資材設置・撤去 揚水試験（1000～4000m3/d）,,		箇所	366,000		歩A・単A
S63009	＊＊＊ S単－ 7号 ＊＊＊ 調査労務(直接人件費外業)					
	調査労務(直接人件費外業) 0.50人,1.00人,1.00人		式	109,850		歩A・単A
S63009	＊＊＊ S単－ 8号 ＊＊＊ 調査労務(直接人件費外業)					
	調査労務(直接人件費外業) 0.25人,0.50人,0.50人		式	54,925		歩A・単A
S63023	＊＊＊ S単－ 9号 ＊＊＊ 電子納品版業務報告書作成					
	電子納品版業務報告書作成 1,A－4,500,5㎝,0		式	7,423		歩A・単A
X63006	＊＊＊ X単－ 1号 ＊＊＊ 旅費交通費（調査外業日帰用）					
	旅費交通費（調査外業日帰用） ライトバン,20日,1時間		式	45,770		歩A・単A
T00001	＊＊＊ T単－ 1号 ＊＊＊ 観測孔洗浄					
	エアーリフト		箇所	146,465		歩A・単A
T00002	＊＊＊ T単－ 2号 ＊＊＊ 排水ホース設置・撤去					
			m	699		歩A・単A

事業名	宮古伊良部農業水利事業
業務名	地下ダム取水施設さく井工事【調査業務】【仲原伊良部取水井】

業務別業務名：（調査）

コード	名　称	数　量	単位	単　価	金　額	備　考
	＊＊＊　S単－ 1号　＊＊＊					
S02115	普通作業員		人		1.000 人	歩Ａ 当たり算出
	普通作業員			時間的制約：なし 夜間制約作業時間：0.0	制約作業時間：0.0 冬期補正：なし	
	1)労務ｺｰﾄﾞ 2)労務単価算定区分	R01003 基(C)		豪雪補正：なし 基本給時間：8.0	亜熱帯補正：なし 超勤時間：0.0	
				深夜時間：0.0		
R01003	普通作業員	1.000	人	23,300	23,300	
	合　計				23,300	算出数量 1.000 人
	単　価				23,300	
	＊＊＊　S単－ 2号　＊＊＊					
S02116	予備揚水試験		回		1.000 各単位	歩Ａ 当たり算出
	予備揚水試験 揚水試験（1000～4000m3/d）,,			時間的制約：なし 夜間制約作業時間：0.0	制約作業時間：0.0 冬期補正：なし	
	1)資材区分 2)地域資材単価コード（Ｐ）	地域資材（Ｐコード） P96001		豪雪補正：なし 基本給時間：8.0	亜熱帯補正：なし 超勤時間：0.0	
	3)地区資材単価コード（Ｊ） 4)施設機械資材単価コード（Ｋ）			深夜時間：0.0		
P96001	予備揚水試験 揚水試験（1000～4000m3/d）	1.000	回	217,000	217,000	
	合　計				217,000	算出数量 1.000 各単位
	単　価				217,000	
	＊＊＊　S単－ 3号　＊＊＊					
S02116	段階揚水試験		回		1.000 各単位	歩Ａ 当たり算出
	段階揚水試験 揚水試験（1000～4000m3/d）,,			時間的制約：なし 夜間制約作業時間：0.0	制約作業時間：0.0 冬期補正：なし	
	1)資材区分 2)地域資材単価コード（Ｐ）	地域資材（Ｐコード） P96002		豪雪補正：なし 基本給時間：8.0	亜熱帯補正：なし 超勤時間：0.0	
	3)地区資材単価コード（Ｊ） 4)施設機械資材単価コード（Ｋ）			深夜時間：0.0		
P96002	段階揚水試験 揚水試験（1000～4000m3/d）	1.000	回	361,000	361,000	
	合　計				361,000	算出数量 1.000 各単位
	単　価				361,000	
	＊＊＊　S単－ 4号　＊＊＊					
S02116	連続揚水試験		回		1.000 各単位	歩Ａ 当たり算出
	連続揚水試験 揚水試験（1000～4000m3/d）,,			時間的制約：なし 夜間制約作業時間：0.0	制約作業時間：0.0 冬期補正：なし	
	1)資材区分 2)地域資材単価コード（Ｐ）	地域資材（Ｐコード） P96003		豪雪補正：なし 基本給時間：8.0	亜熱帯補正：なし 超勤時間：0.0	
	3)地区資材単価コード（Ｊ） 4)施設機械資材単価コード（Ｋ）			深夜時間：0.0		
P96003	連続揚水試験 揚水試験（1000～4000m3/d）	1.000	回	951,000	951,000	
	合　計				951,000	算出数量 1.000 各単位
	単　価				951,000	
	＊＊＊　S単－ 5号　＊＊＊					
S02116	回復試験（連続揚水試験後）		回		1.000 各単位	歩Ａ 当たり算出
	回復試験（連続揚水試験後） 連続試験後の12時間の回復試験,,			時間的制約：なし 夜間制約作業時間：0.0	制約作業時間：0.0 冬期補正：なし	
	1)資材区分 2)地域資材単価コード（Ｐ）	地域資材（Ｐコード） P96004		豪雪補正：なし 基本給時間：8.0	亜熱帯補正：なし 超勤時間：0.0	
	3)地区資材単価コード（Ｊ） 4)施設機械資材単価コード（Ｋ）			深夜時間：0.0		
P96004	回復試験（連続揚水試験後） 連続試験後の12時間の回復試験	1.000	回	217,000	217,000	
	合　計				217,000	算出数量 1.000 各単位

事業名	宮古伊良部農業水利事業
業務名	地下ダム取水施設さく井工事【調査業務】【仲原伊良部取水井】

業務別業務名：（調査）

コード	名　称	数　量	単位	単　価	金　額	備　考
	単　　価				217,000	
	＊＊＊　Ｓ単－ 6号　＊＊＊					
S02116	試験資材設置・撤去		箇所		1.000 各単位	歩Ａ 当たり算出
	試験資材設置・撤去 揚水試験（1000～4000m3/d）,,			時間的制約:なし 夜間制約作業時間:0.0	制約作業時間:0.0 冬期補正:なし	
	1)資材区分 2)地域資材単価コード（Ｐ）	地域資材（Ｐコード） P96005		豪雪補正:なし 基本給時間:8.0	亜熱帯補正:なし 超勤時間:0.0	
	3)地区資材単価コード（Ｊ） 4)施設機械資材単価コード（Ｋ）			深夜時間:0.0		
P96005	試験資材設置・撤去 揚水試験（1000～4000m3/d）	1.000	箇所	366,000	366,000	
	合　　計				366,000	算出数量 1.000 各単位
	単　　価				366,000	
	＊＊＊　Ｓ単－ 7号　＊＊＊					
S63009	調査労務(直接人件費外業)		式		1.000 式	歩Ａ 当たり算出
	調査労務(直接人件費外業) 0.50人,1.00人,1.00人			時間的制約:なし 夜間制約作業時間:0.0	制約作業時間:0.0 冬期補正:なし	
	1)地質調査技師の人数 2)主任地質調査員の人数	0.50人 1.00人		豪雪補正:なし 基本給時間:8.0	亜熱帯補正:なし 超勤時間:0.0	
	3)地質調査員の人数	1.00人		深夜時間:0.0		
R04041	地質調査技師 外業	0.500	人	58,300	29,150	
R04042	主任地質調査員 外業	1.000	人	45,500	45,500	
R04043	地質調査員 外業	1.000	人	35,200	35,200	
	合　　計				109,850	算出数量 1.000 式
	単　　価		式		109,850	
	＊＊＊　Ｓ単－ 8号　＊＊＊					
S63009	調査労務(直接人件費外業)		式		1.000 式	歩Ａ 当たり算出
	調査労務(直接人件費外業) 0.25人,0.50人,0.50人			時間的制約:なし 夜間制約作業時間:0.0	制約作業時間:0.0 冬期補正:なし	
	1)地質調査技師の人数 2)主任地質調査員の人数	0.25人 0.50人		豪雪補正:なし 基本給時間:8.0	亜熱帯補正:なし 超勤時間:0.0	
	3)地質調査員の人数	0.50人		深夜時間:0.0		
R04041	地質調査技師 外業	0.250	人	58,300	14,575	
R04042	主任地質調査員 外業	0.500	人	45,500	22,750	
R04043	地質調査員 外業	0.500	人	35,200	17,600	
	合　　計				54,925	算出数量 1.000 式
	単　　価		式		54,925	
	＊＊＊　Ｓ単－ 9号　＊＊＊					
S63023	電子納品版業務報告書作成		式		1.000 式	歩Ａ 当たり算出
	電子納品版業務報告書作成 1,Ａ－４,500,5cm,0			時間的制約:なし 夜間制約作業時間:0.0	制約作業時間:0.0 冬期補正:なし	
	1)報告書部数(部) 2)規格区分	1.000 Ａ－４		豪雪補正:なし 基本給時間:8.0	亜熱帯補正:なし 超勤時間:0.0	
	3)枚数区分(枚) 4)厚さ区分	500 5cm		深夜時間:0.0		
	5)CD-R枚数(枚)	0.000				
P43422	報告書焼付代（コピー） Ａ－４以下　５００枚	1.000	部	6,750	6,750	
P43542	簡易加除式ファイル Ａ４縦型幅5cm(チューブ・パイプファイル)	1.000	冊	673	673	
P43602	ＣＤ－Ｒ ＣＤ－Ｒ(記録面色素フタロシアニン)７００MB	0.000	枚	47	0	
	合　　計				7,423	算出数量 1.000 式

事業名	宮古伊良部農業水利事業
業務名	地下ダム取水施設さく井工事【調査業務】【仲原伊良部取水井】

業務別業務名：（調査）

コード	名　称	数　量	単位	単　価	金　額	備　考
	単　　価		式		7,423	

事業名	宮古伊良部農業水利事業
業務名	地下ダム取水施設さく井工事【調査業務】【仲原伊良部取水井】

業務別業務名：（調査）

コード	名　称	数　量	単位	単　価	金　額	備　考
	＊＊＊　Ｘ単－ 1号　＊＊＊					
X63006	旅費交通費（調査外業日帰用）		式		1.000 式	歩Ａ 当たり算出
	旅費交通費（調査外業日帰用） ライトバン,20日,1時間			時間的制約：なし 夜間制約作業時間：0.0	制約作業時間：0.0 冬期補正：なし	
	1)交通機関区分 2)高速道路往復料金（税別）	ライトバン 0円		豪雪補正：なし 基本給時間：8.0	亜熱帯補正：なし 超勤時間：0.0	
	3)鉄道往復1人当料金（税別） 4)バス往復1人当料金（税別）	0円 0円		深夜時間：0.0		
	5)船舶往復1人当料金（税別） 6)航空往復1人当料金（税別）	0円 0円				
	7)ライトバン使用日数 8)時間区分	20日 1時間				
	9)地質調査技師外業日数 10)主任地質調査員外業日数	2.100日 4.200日				
	11)地質調査員外業日数	4.200日				
M28121	ﾗｲﾄﾊﾞﾝ[ｶﾞｿﾘﾝｴﾝｼﾞﾝ駆動] 乗車定員5名 排気量1.5L	20.000	日	1,870	37,400	
P34001	ガソリン ＪＩＳ２号　レギュラースタンド	54.000	L	155	8,370	
	合　　計				45,770	算出数量 1.000 式
	単　　価		式		45,770	

事業名	宮古伊良部農業水利事業
業務名	地下ダム取水施設さく井工事【調査業務】【仲原伊良部取水井】

業務別業務名：（調査）

コード	名　称（規　格）	数　量	単位	単　価	金　額	備　考
P96001	予備揚水試験 揚水試験（1000～4000m3/d）		回	217,000		
P96002	段階揚水試験 揚水試験（1000～4000m3/d）		回	361,000		
P96003	連続揚水試験 揚水試験（1000～4000m3/d）		回	951,000		
P96004	回復試験（連続揚水試験後） 連続試験後の12時間の回復試験		回	217,000		
P96005	試験資材設置・撤去 揚水試験（1000～4000m3/d）		箇所	366,000		

事業名	宮古伊良部農業水利事業
業務名	地下ダム取水施設さく井工事【調査業務】【仲原伊良部取水井】

業務別業務名：（調査）

コード	名　称（規　格）	数　量	単位	単　価	金　額	備　考
	＊＊＊　Ｔ単ー 1号　＊＊＊					
T00001	観測孔洗浄		箇所		1.000 箇所	歩Ａ 当たり算出
	エアーリフト					
S63009	調査労務(直接人件費外業) 0.50人,1.00人,1.00人	1.000	式	109,850	109,850	Ｓ単　7号
S02115	普通作業員	1.000	人	23,300	23,300	Ｓ単　1号
Y00004	雑品	0.100		133,150	13,315	
	合　計				146,465	算出数量 1.000 箇所
	単　価		箇所		146,465	
	＊＊＊　Ｔ単ー 2号　＊＊＊					
T00002	排水ホース設置・撤去		m		100.000 m	歩Ａ 当たり算出
S63009	調査労務(直接人件費外業) 0.25人,0.50人,0.50人	1.000	式	54,925	54,925	Ｓ単　8号
S02115	普通作業員	0.500	人	23,300	11,650	Ｓ単　1号
Y00004	雑品	0.050		66,575	3,329	
	合　計				69,904	算出数量 100.000 m
	単　価		m		699	

事業名	宮古伊良部農業水利事業
業務名	地下ダム取水施設さく井工事【調査業務】【仲原伊良部取水井】

業務別業務名：（解析）

項　目　名	内　　容
業務名	（解析）
業務区分	単年度
積算区分	当初積算
積算体系区分	設計業務
工種区分	実施設計以外
工種体系区分	業務積算（設計）
施工地域区分	補正なし
電力区分	低圧・業者持・１年未満
冬期補正	なし
冬期補正（現場管理費）	0.00%
豪雪補正	なし
亜熱帯補正	なし
週休２日補正	補正なし
熱中症対策補正（現場管理費）	0.00%
現場環境改善費の計上	しない
3次元出来形管理補正(現場管理費)	補正なし
3次元出来形管理補正(共通仮設費)	補正なし

事業名	宮古伊良部農業水利事業
業務名	地下ダム取水施設さく井工事【調査業務】【仲原伊良部取水井】

業務別業務名：（解析）

項　目　名	数　量	単位	金　額	備　考
設計業務価格			2,020,000	
・業務原価			1,314,000	
・・直接原価			875,000	
・・・直接人件費	1.000	式	816,000	
・・・直接経費(電子成果品作成費を除く)	1.000	式	2,000	
・・・直接経費（電子成果品作成費）	1.000	式	57,000	
・・その他原価			439,000	
・・・その他原価（率計上）				
816,000×53.850			439,000	
・・・その他原価（積上）	1.000	式	0	
・一般管理費等				
1,314,000×53.850			707,000	

事業名	宮古伊良部農業水利事業
業務名	地下ダム取水施設さく井工事【調査業務】【仲原伊良部取水井】

業務別業務名：（解析）

工 種 名 称	数 量	単位	金 額	備 考
直接人件費内訳			816,000	
直接人件費	1.000	式	816,000	
・直接人件費 解析	1.000	式	816,000	
・・直接人件費	1.000	式	190,000	
・・・ 打合せ 初回・最終	1.000	式	134,000	
・・・ 打合せ 中間	1.000	式	56,000	
・・解析作業費 揚水試験	1.000	式	626,000	
・・・ データ整理 水理定数算定含む	1.000	式	626,000	

事業名	宮古伊良部農業水利事業
業務名	地下ダム取水施設さく井工事【調査業務】【仲原伊良部取水井】

業務別業務名：（解析）

工 種 名 称	数 量	単位	金 額	備 考
直接経費(電子成果品作成費を除く)内訳			2,000	
直接経費(電子成果品作成費を除く)	1.000	式	2,000	
・直接経費(電子成果品作成費を除く)	1.000	式	2,000	
・・直接経費(電子成果品作成費を除く)	1.000	式	2,000	
・・・ 旅費交通費 （設計）	1.000	式	2,000	

事業名	宮古伊良部農業水利事業
業務名	地下ダム取水施設さく井工事【調査業務】【仲原伊良部取水井】

業務別業務名：（解析）

名　称（規　格）	数　量	単位	単　価	金　額	備　考
直接人件費				816,000	
・直接人件費 解析	1.000	式		816,000	
・・直接人件費	1.000	式		190,000	
・・・ 打合せ 初回・最終	2	回	67,000	134,000	1 回当たり
S63010　打合せ（設計業務基準日額） 一般工種,着手前・最終,1.00人,1.00人,0.00人,0.00人,0.5日,0日	1.000	回	66,750	66,750	歩Ａ・単Ａ Ｓ単　2号
合　計				66,750	
・・・ 打合せ 中間	1	回	56,000	56,000	1 回当たり
S63010　打合せ（設計業務基準日額） 一般工種,中間,0.00人,1.00人,1.00人,0.00人,0.5日,0日	1.000	回	55,950	55,950	歩Ａ・単Ａ Ｓ単　3号
合　計				55,950	
・・解析作業費 揚水試験	1.000	式		626,000	
・・・ データ整理 水理定数算定含む	2	箇所	313,000	626,000	1 箇所当たり
S02116　データ整理 揚水試験（1000～4000m3/d）,,	1.000	箇所	313,000	313,000	歩Ａ・単Ａ Ｓ単　1号
合　計				313,000	

事業名	宮古伊良部農業水利事業
業務名	地下ダム取水施設さく井工事【調査業務】【仲原伊良部取水井】

業務別業務名：（解析）

名　称（規　格）	数　量	単位	単　価	金　額	備　考
直接経費(電子成果品作成費を除く)				2,000	
・直接経費(電子成果品作成費を除く)	1.000	式		2,000	
・・直接経費(電子成果品作成費を除く)	1.000	式		2,000	
・・・ 旅費交通費（設計）	1.000	式	2,000	2,000	1 式当たり
S63031 ≪打合せ（設計旅費・交通費）≫ 一般工種・解析等調査業務,着手前・最終,通勤により打合せ,一般交通機関 ,0日,	2.000	回	546	1,092	歩Ａ・単Ａ Ｓ単　4号
S63031 ≪打合せ（設計旅費・交通費）≫ 一般工種・解析等調査業務,中間,通勤により打合せ,一般交通機関,0日,	1.000	回	546	546	歩Ａ・単Ａ Ｓ単　5号
合　計				1,638	

事業名	宮古伊良部農業水利事業
業務名	地下ダム取水施設さく井工事【調査業務】【仲原伊良部取水井】

業務別業務名：（解析）

コード	名　称（規　格）	数　量	単位	単　価	金　額	備　考
S02116	＊＊＊　S単－ 1号　＊＊＊ データ整理					
	データ整理 揚水試験（1000～4000m3/d）,,		箇所	313,000		歩A・単A
S63010	＊＊＊　S単－ 2号　＊＊＊ 打合せ（設計業務基準日額）					
	打合せ（設計業務基準日額） 一般工種,着手前・最終,1.00人,1.00人,0.00人,0.00人,0.5日,0日		回	66,750		歩A・単A
S63010	＊＊＊　S単－ 3号　＊＊＊ 打合せ（設計業務基準日額）					
	打合せ（設計業務基準日額） 一般工種,中間,0.00人,1.00人,1.00人,0.00人,0.5日,0日		回	55,950		歩A・単A
S63031	＊＊＊　S単－ 4号　＊＊＊ ≪打合せ（設計旅費・交通費）≫					
	≪打合せ（設計旅費・交通費）≫ 一般工種・解析等調査業務,着手前・最終,通勤により打合せ,一般交通機関,0		回	546		歩A・単A
	日,					
S63031	＊＊＊　S単－ 5号　＊＊＊ ≪打合せ（設計旅費・交通費）≫					
	≪打合せ（設計旅費・交通費）≫ 一般工種・解析等調査業務,中間,通勤により打合せ,一般交通機関,0日,		回	546		歩A・単A

事業名	宮古伊良部農業水利事業
業務名	地下ダム取水施設さく井工事【調査業務】【仲原伊良部取水井】

業務別業務名：（解析）

コード	名　称	数　量	単位	単　価	金　額	備　考
	＊＊＊　Ｓ単－ 1号　＊＊＊					
S02116	データ整理		箇所		1.000 各単位	歩Ａ 当たり算出
	データ整理 揚水試験（1000～4000m3/d）,,			時間的制約：なし 夜間制約作業時間：0.0	制約作業時間：0.0 冬期補正：なし	
	1)資材区分 2)地域資材単価コード（Ｐ）	地域資材（Ｐコード） P96001		豪雪補正：なし 基本給時間：8.0	亜熱帯補正：なし 超勤時間：0.0	
	3)地区資材単価コード（Ｊ） 4)施設機械資材単価コード（Ｋ）			深夜時間：0.0		
P96001	データ整理 揚水試験（1000～4000m3/d）	1.000	箇所	313,000	313,000	
	合　　計				313,000	算出数量 1.000 各単位
	単　　価				313,000	
	＊＊＊　Ｓ単－ 2号　＊＊＊					
S63010	打合せ（設計業務基準日額）		回		1.000 回	歩Ａ 当たり算出
	打合せ（設計業務基準日額） 一般工種,着手前・最終,1.00人,1.00人,0.00人,0.00人,0.5日,0日			時間的制約：なし 夜間制約作業時間：0.0	制約作業時間：0.0 冬期補正：なし	
	1)設計工種 2)打合せ	一般工種 着手前・最終		豪雪補正：なし 基本給時間：8.0	亜熱帯補正：なし 超勤時間：0.0	
	3)設計用主任技師人数 4)設計用技師(Ａ)人数	1.00人 1.00人		深夜時間：0.0		
	5)設計用技師(Ｂ)人数 6)設計用技師(Ｃ)人数	0.00人 0.00人				
	7)打合せ日数 8)往復移動日数	0.500日 0.000日				
R04003	主任技師	0.500	人	70,900	35,450	
R04004	技師（Ａ）	0.500	人	62,600	31,300	
	合　　計				66,750	算出数量 1.000 回
	単　　価		回		66,750	
	＊＊＊　Ｓ単－ 3号　＊＊＊					
S63010	打合せ（設計業務基準日額）		回		1.000 回	歩Ａ 当たり算出
	打合せ（設計業務基準日額） 一般工種,中間,0.00人,1.00人,1.00人,0.00人,0.5日,0日			時間的制約：なし 夜間制約作業時間：0.0	制約作業時間：0.0 冬期補正：なし	
	1)設計工種 2)打合せ	一般工種 中間		豪雪補正：なし 基本給時間：8.0	亜熱帯補正：なし 超勤時間：0.0	
	3)設計用主任技師人数 4)設計用技師(Ａ)人数	0.00人 1.00人		深夜時間：0.0		
	5)設計用技師(Ｂ)人数 6)設計用技師(Ｃ)人数	1.00人 0.00人				
	7)打合せ日数 8)往復移動日数	0.500日 0.000日				
R04004	技師（Ａ）	0.500	人	62,600	31,300	
R04005	技師（Ｂ）	0.500	人	49,300	24,650	
	合　　計				55,950	算出数量 1.000 回
	単　　価		回		55,950	
	＊＊＊　Ｓ単－ 4号　＊＊＊					
S63031	≪打合せ（設計旅費・交通費）≫		回		1.000 回	歩Ａ 当たり算出
	≪打合せ（設計旅費・交通費）≫ 一般工種・解析等調査業務,着手前・最終,通勤により打合せ,一般			時間的制約：なし 夜間制約作業時間：0.0	制約作業時間：0.0 冬期補正：なし	
	交通機関,0日,			豪雪補正：なし 基本給時間：8.0	亜熱帯補正：なし 超勤時間：0.0	
	1)設計工種 2)打合せ内容	一般工種・解析等調査業務 着手前・最終		深夜時間：0.0		
	3)主任技師配置人員 4)技師Ａ配置人員	1人 1人				
	5)技師Ｂ配置人員 6)技師Ｃ配置人員	0人 0人				
	7)宿泊区分 8)交通機関区分	通勤により打合せ 一般交通機関				
	9)高速道路往復料金（税別） 10)鉄道往復1人当料金（税別）	0円 0円				
	11)バス往復1人当料金（税別） 12)船舶往復1人当料金（税別）	273円 0円				

事業名	宮古伊良部農業水利事業
業務名	地下ダム取水施設さく井工事【調査業務】【仲原伊良部取水井】

業務別業務名：（解析）

コード	名　称	数　量	単位	単　価	金　額	備　考
	13)航空往復1人当料金（税別） 14)ライトバン使用日数	0円 0日				
	16)宿泊料金１式当料金（税別） 17)宿泊手当１式当料金（税別）	0円 0円				
	18)落札率	0.000000				
P54307	バス料金 消費税抜き	2.000	人	273	546	
	合　　計				546	算出数量 1.000 回
	単　　価		回		546	
	＊＊＊　Ｓ単－ 5号　＊＊＊					
S63031	≪打合せ（設計旅費・交通費）≫		回		1.000 回	歩Ａ 当たり算出
	≪打合せ（設計旅費・交通費）≫ 一般工種・解析等調査業務,中間,通勤により打合せ,一般交通機関,			時間的制約:なし 夜間制約作業時間:0.0	制約作業時間:0.0 冬期補正:なし	
	0日,			豪雪補正:なし 基本給時間:8.0	亜熱帯補正:なし 超勤時間:0.0	
	1)設計工種 2)打合せ内容	一般工種・解析等調査業務 中間		深夜時間:0.0		
	3)主任技師配置人員 4)技師Ａ配置人員	0人 1人				
	5)技師Ｂ配置人員 6)技師Ｃ配置人員	1人 0人				
	7)宿泊区分 8)交通機関区分	通勤により打合せ 一般交通機関				
	9)高速道路往復料金（税別） 10)鉄道往復1人当料金（税別）	0円 0円				
	11)バス往復1人当料金（税別） 12)船舶往復1人当料金（税別）	273円 0円				
	13)航空往復1人当料金（税別） 14)ライトバン使用日数	0円 0日				
	16)宿泊料金１式当料金（税別） 17)宿泊手当１式当料金（税別）	0円 0円				
	18)落札率	0.000000				
P54307	バス料金 消費税抜き	2.000	人	273	546	
	合　　計				546	算出数量 1.000 回
	単　　価		回		546	

事業名	宮古伊良部農業水利事業
業務名	地下ダム取水施設さく井工事【調査業務】【仲原伊良部取水井】

業務別業務名：（解析）

コード	名　称（規　格）	数　量	単位	単　価	金　額	備　考
P96001	データ整理 揚水試験（1000～4000m3/d）		箇所	313,000		

令和７年度　宮古伊良部農業水利事業
地下ダム取水施設さく井工事

特 別 仕 様 書

沖縄総合事務局
宮古伊良部農業水利事業所

第１章　総則

令和７年度 宮古伊良部農業水利事業 地下ダム取水施設さく井工事の施工に当たっては、農林水産省農村振興局制定「土木工事共通仕様書 」(以下「共通仕様書」という。）に基づいて実施する。

なお、同仕様書に対する特記及び追加事項は、この特別仕様書によるものとする。

第２章　工事内容

１．目　的

本工事は、国営宮古伊良部土地改良事業計画に基づき、保良地下ダム取水井及び仲原地下ダム取水井を建設するものである。

２．工事場所

沖縄県宮古島市城辺字新城、字保良及び字西里添地内

３．工事概要

本工事の概要は次のとおりである。

（１）保良取水井

取水井戸（φ４００㎜）	Ｎ＝３か所
水位観測孔（φ５０㎜）	Ｎ＝９か所

（２）仲原伊良部取水井

取水井戸（φ４００㎜）	Ｎ＝２か所
水位観測孔（φ５０㎜）	Ｎ＝４か所
揚水試験	Ｎ＝２か所

（３）仮設工　　１　式

４．工事数量

別紙「工事数量表」のとおりである。

第３章　施工条件

１．工期

本工事は、受注者の円滑な工事施行体制を確保するため、事前に建設資材、建設労働者などの確保が図れるよう余裕期間を設定した工事である。

余裕期間内は、主任技術者又は監理技術者の専任を要しない。また、現場に搬入しない資材等の手配等を行うことができるが、資材の搬入、仮設物の設置等、工事の着手を行ってはならない。なお、余裕期間内に行う手配等は受注者の責により行うものとする。

工　　期：令和８年６月 18 日から令和８年 12 月 21 日まで

（余裕期間：契約締結の日から令和８年６月 17 日まで）

※　契約締結後において、余裕期間内に受注者の準備が整った場合は、監督職員と協議の上、工期に係る契約を変更することにより、工事に着手することができる。

なお、低入札価格調査等により、上記の工事の始期以降に契約締結となった場合には、余裕期間は適用しない。

２．工事期間中の休業日

工事期間中の休業日としては、雨天・休日等 90 日を見込んでいる。

なお、休業日には、土曜日、日曜日、祝日、夏季休暇及び年末年始休暇を含んでいる。

３．施工しない日

原則、土曜日及び日曜日、夏季休暇（土日以外の３日間）及び年末年始休暇（12 月 29 日～１月３日）。

ただし、週休２日の取得に要する費用の計上の試行工事のうち週休２日の実施を取り組む工事については、提出する実施計画書によるものとする。

４．施工しない時間帯

原則、平日の午後６時から午前８時まで。なお、気象条件等により上記の工事を施工しない時間帯においてやむを得ず施工が必要となった場合は、監督職員と協議するものとする。

５．現場技術員

本工事は共通仕様書第１編１－１－10 に規定している現場技術員を配置する。氏名等については別に通知する。

第４章　現場条件

１．地　質

本工事の施工場所の地質は、粘性土及び軟岩を想定している。

２．関連工事等

本工事に関連する工事等として次に示す業務を予定しているので、監督職員及び関連する工事等責任者と十分連絡、協議し、工事工程に支障が生じないよう調整しなければならない。

・令和８年度　宮古伊良部農業水利事業　磁気探査（その１）業務（仮称）

（実施予定期間：令和８年６月～令和９年３月）

３．隣接地に対する措置

（１）本工事で使用する借地の残地及び隣接した農地では営農が行われているので、営農に支障がないように配慮するものとする。

（２）本工事範囲及び周辺部の既設構造物については、着手前に位置・高さ等を測定し、記録しておくものとする。

なお、監督職員が別途指示する箇所については、工事施工期間中、定期的に位置・高さ等について測定を行い、監督職員に報告するものとする。

４．第三者に対する措置

（１）騒音・振動対策

騒音・振動等の対策については十分に配慮するとともに、地域住民及び営農者との協調を図り、工事の円滑な進捗に努めなければならない。

なお、第三者との協議において対策を講じる必要がある場合には、本工事に騒音、振動対策調査等必要な調査を追加することがある。

（２）防塵対策

本工事の施工に当たり、粉塵の発生により付近の農地等への影響がないように常に注意を払い、適切な施工に努めるものとする。

なお、現場状況等により特別な防塵対策が必要な場合は、監督職員と協議するものとする。

（３）営農対策

工事施工にあたっては、周辺の農地では耕作が行われているので、営農に支障のないよう努めなければならない。

（４）保安対策

本工事にあたっては、交通誘導警備員は計上していないが、現地交通状況等により必要な場合は監督職員と協議するものとする。

（５）安全対策

工事期間中における昼夜の安全対策については、交通制限の範囲、標識及び安全施設等の配置について事前に監督職員の承諾を得なければならない。また、道路交通の安全と円滑化を図るため、道路機能を十分発揮させるよう配慮するとともに、安全施設の善良な管理を行い、交通事故等の発生を未然に防止しなければならない。

（６）架空線対策

本工事において架空線の防護対策は計画していないが、現場状況等により必要な場合は監督職員と協議するものとする。

（７）赤土流出防止対策

１）防止対策

工事施工にあたっては、沖縄県赤土等流出防止条例に基づき、必要な赤土等の流出防止対策を講ずるものとし、工事期間中の赤土流出防止対策に万全の注意を払い、その防止に努めなければならない。なお、点検時期は、以下に示すとおりとし、工事現場内の赤土流出の状況について点検を行い速やかに監督職員に報告するものとする。また、別途対策が必要な場合は監督職員と協議するものとする。

（点検時期）

・時間雨量20ｍｍ以上の点検日
・台風接近時及び大雨に関する警報・注意報発令に係る点検日
・赤土流出防止施設の補修等のあった点検日
・その他（適宜報告が必要と思われるもの）

２）赤土等流出防止施設

降雨等により流出の可能性がある仮置土（表土）については、シートにより被覆する等の土砂流出防止対策を施すものとする。

また、赤土等の濁水を貯留及び地下浸透させるため、畦畔等を施すものとする。なお、工事期間中は、沈澱池の濁水が排出可能な状態に達した時は排出するなど、受注者の責任において善良な維持管理を行わなければならない。

５．　関係機関との調整

（１）本工事に関係する次に示す協議等は発注者側において行うので、施工計画の作成に当たっては、協議内容の確認を行い、適切な施工計画を作成しなければならない。

・他目的使用承認申請書（宮古島市）
・道路占用協議書（市道）（宮古島市）
・沖縄県赤土等流出防止条例に基づく事業行為通知書（沖縄県）
・一定の規模以上の土地の形質の変更届出（沖縄県）
・粉じん発生施設設置届出書（沖縄県）
・地下水採取協議書（宮古島市）

（２）本工事の施工に際しては、隣接地権者及び関係者とトラブルを生じないよう十分な連絡調整を行わなければならない。

第５章　指定仮設

１．建設発生土受入地

建設発生土受入地は、次に示す箇所とし、その名称及び搬出予定量は次のとおりである。また、受入地の使用条件については、監督職員が別途指示する。

名称	地先名	搬出予定量	摘　　要
建設発生土受入地	宮古島市上野字野原 「先嶋鉱山」	48m^3	粘性土、軟岩

２．ヤード造成工

（１）表土掘削

表土の剥ぎ取り厚さは、60cm を想定している。

表土は地権者毎、ほ場毎に図面に示す位置に仮置きするものとし、他の土砂が混入しないよう区分けしなければならず、剥ぎ取る表土厚の上部半分と下部半分を極力区分し、指定の箇所に仮置きするものとする。

ただし、地権者等の立会により仮置き方法及び場所を変更することがあるため、事前に監督職員と打合せを行うものとする。

なお、耕地の表土剥ぎに先立ち、地権者等の立会を得て、表土厚及び石礫混入状況を確認し、その結果を監督職員に報告しなければならない。

（２）掘削

１）掘削にあたっては、法面の崩落に十分注意して施工しなければならない。法面の崩落のおそれがあるときは、速やかに監督職員に報告するとともに、その対策について協議するものとする。なお、掘削土は、埋戻しに流用するもののほかは、全て指定する建設発生土受入地に搬出するものとする。

２）別途発注する磁気探査業務により不発弾等の有無を確認した後に掘削を行うものとする。

３．ヤード復旧工

工事施工上必要な用地の原形復旧は、基面復旧後に表土の埋戻しを行い、トラクタ等により２回掛けの耕起を行わなければならない。また、耕起毎に石礫除去を行うものとする。

４．給水設備

（１）工事用水については、図面に示す工事用井戸（R02-BW-1、R02-BW-2、保良 2-2 取水井、仲原伊良部 1-4 取水井、仲原伊良部 2-10 取水井）から揚水し、水槽に貯留したものを使用するものとする。

（２）発注者が関係機関と別途協議する地下水採取協議書の記載内容以上の地下水を工事用水として採取してはならない。

（３）受注者が善良な地下水採取を行っていても、地下水位の低下により地下水の採取が困難となることが予想される場合は、監督職員と工事用水の確保について別途協議するものとする。

第６章　工事用地等

１．発注者が確保している用地

発注者が確保している工事用地及び工事施工上必要な用地（以下「工事用地等」という。）は、図面に示すとおりである。

２．工事用地等の使用

（１）発注者が確保している工事用地等については、工事施工に先立ち、関係地権者及び監督職員立会のうえ、用地境界、使用条件等の確認を行わなければならない。

（２）工事用地の返還に当たっては、使用条件に基づき必要な措置を講じた後、監督職員、受注者及び関係地権者の立会いのもとに確認を受けなければならない。

第７章　工事用電力

この工事に使用する電力設備は、受注者の責任において準備しなければならない。

第８章　工事用材料

１．規格及び品質

この工事で使用する主要材料の規格及び品質は次のとおりである。

（１）鋼材二次製品

１）ケーシング（無孔管）

口径　φ400mm、耐溝状腐食電縫鋼管（SGP-MN　白管）JIS G 3452

２）ケーシング（スリット型スクリーン）

口径　φ400mm、耐溝状腐食電縫鋼管（SGP-MN　白管）、有効開口率　5%以上

３）ケーシング（巻線型スクリーン）

口径　φ400mm、継手端管（SGP-MN＋亜鉛メッキ）

低炭素鋼＋亜鉛メッキ（鉄線の亜鉛付着量はJIS G 3547 ２種）

有効開口率　20%以上

４）水道用円形鉄蓋　１号　簡易防水　φ250　H150　T-25

５）マンホール蓋　φ600㎜　T-25

６）上蓋

縞鋼板 t=3.2mm　φ490mm　亜鉛メッキ　取手、ステンレスチェーン及び南京錠含む

７）底蓋

縞鋼板 t=3.2mm　φ400mm　亜鉛メッキ

（２）石材及び骨材

１）単粒度砕石　６号（5-13mm）　JIS　A　5001

２）再生クラッシャラン　RC-40

３）流しコーラル

（３）コンクリート

コンクリートは、レディーミクストコンクリートを使用するものとし、種類は次のとおり、又は、これと同等品以上とする。

種類	呼び強度 (N/㎟)	スランプ (cm)	粗骨材の最大寸法 (mm)	水セメント比 W/C (%)	セメントの種類による記号	使用目的
無筋コンクリート	18	8	20	65 以下	N	保護コンクリート 充填コンクリート
有筋コンクリート	21	12	25	60 以下	N	保護コンクリート （保良 1-2 取水井）

（４）管材

１）硬質ポリ塩化ビニル管　　JIS　K　6741

２）硬質ポリ塩化ビニル管有孔管　JIS　K　6741 相当品　開口率５％以上　網巻加工

３）水道用硬質ポリ塩化ビニル管継手（TS 継手）　キャップ,A 形, φ50　JIS K 6743

（５）その他

１）ブルーシート　　ポリエチレン製　#3000

２）土のう　　ポリエチレン製　UV 対策型

３）土木シート　　100kg/5cm

４）木材　　任意仮設等において木材利用の促進に留意しなければならない。

２．見本又は資料提出

主要材料及び次に示す工事材料は、使用前に試験成績書、見本、カタログ等を監督職員に提出して承諾を得なければならない。

なお、これ以外の材料についても監督職員が提出を指示する場合がある。

材　料　名	提　　出　　物
鋼材二次製品 石材及び骨材 コンクリート 管材 その他材料	試験成績書、カタログ 試験成績書、カタログ 試験成績書、配合計画表 試験成績書、カタログ 試験成績書、カタログ

３．監督職員の検査又は試験

次に示す工事用材料は、使用前に監督職員の検査又は試験を受けなければならない。

材 料 名	検査・試験項目	備　考
鋼材二次製品	寸法・外観	抽出
管材	寸法・外観	抽出

第９章　施工

１．一般事項

（１）基準点

本工事の基準点及び水準点は、別添図面に示すものを使用しなければならない。なお、基準点等の位置データは、測地成果 2011 に対応したものである。

（２）検測又は確認（施工段階確認）

１）本工事の施工段階においては、下表に示すとおり、立会いによる検測又は確認を受けるものとする。ただし、確認時期については、受発注者の協議により変更する場合がある。

２）下表に示す以外の工種は、自主検査記録を確認する場合があるので、監督職員が求めた場合、これに応じなければならない。

工種	確認内容	確認時期	備考
さく井工	偏心、さく井長	井戸削孔完了時	
観測孔工	削孔長	削孔完了時	

２．再生資源等の利用

（１）再生資材の利用

受注者は次に示す再生資材を利用しなければならない。

資　材　名	規　　格	備　考
再生加熱アスファルト混合物	再生密粒度アスコン(13)	
再生クラッシャラン	RC-40	

（２）建設資材廃棄物等の現場内利用

受注者は、本工事の施工に伴い発生するその他の建設資材廃棄物等も、その利用方法等について監督職員と協議しなければならない。

なお、分別の徹底及び適切な保管を行うものとする。

３．建設資材等の搬出

本工事の施工に伴い発生する建設資材廃棄物等を本現場内で利用することが困難な場合は、次に示す処理施設へ搬出するものとするが、これにより難い場合は、監督職員と協議するものとする。

建設資材廃棄物	処理施設名	住所	事業区分
アスファルト殻	（有）嶺原鉱業	宮古島市城辺字福里 192	中間処理施設
がれき類 （アス切断くず）	（有）松島開発	宮古島市平良字狩俣野田原 4030	最終処分施設
廃プラスチック類 （シート類）	（有）松島開発	宮古島市平良字狩俣野田原 4030	最終処分施設

４．特定建設資材の分別解体等

本工事における特定建設資材の工程ごとの作業内容及び分別解体等の方法は、次のとおりである。

	工　　程	作　業　内　容	分別解体等の方法
工程ごとの作業内容及び解体方法	①　仮設	仮設工事 ■有　　□無	□手作業 ■手作業・機械作業の併用
	②　土工	土工事 ■有　　□無	□手作業 □手作業・機械作業の併用
	③　基礎	基礎工事 □有　　■無	□手作業 □手作業・機械作業の併用
	④　本体構造	本体構造の工事 □有　　■無	□手作業 □手作業・機械作業の併用
	⑤　本体付属品	本体付属品の工事 □有　　■無	□手作業 □手作業・機械作業の併用
	⑥　その他 （アスファルト殻等）	その他の工事 ■有　　□無	□手作業 ■手作業・機械作業の併用

■が該当部分である

５．さく井工

（１）一般事項

さく井工は、別添図面に示す次の取水井において、大口径ボーリングマシンにより施工する計画としている。

なお、他の工法で実施する場合は、事前に監督職員と協議を行うものとする。

（２）取水井

①保良 1-2 取水井、②保良 1-3 取水井、③保良 2-1 取水井

④仲原伊良部 1-3 取水井、⑤仲原伊良部 2-9 取水井

（３）作業手順

この工事の標準施工手順は、次のとおりである。

１）準備工

２）井戸削孔
３）井戸仕上げ
４）井戸洗浄
５）揚水試験

（４）準備工

削孔地点は図面に示すとおりとするが、着手前に監督職員の立会を得なければならない。
また、立会後は中心点の座標及び標高を図化して提出しなければならない。

（５）井戸削孔

１）ボーリングマシンは、十分な掘進能力を有するものを使用するものとし、使用機材の種類及び能力等については、施工計画書に明記しなければならない。

２）削孔は清水掘により垂直に行うものとし、掘削中に孔壁の崩壊の恐れが生じた場合は、ボーリングロッドを安全な位置まで引き上げ、送水等による強制崩壊処理後、孔壁の安定を確認してから再掘削するものとする。

３）掘削中は孔壁の目詰まりを起こさないように注意する。また、掘削時及び掘削後のスライム等が設計深度内にたまらないように注意しなければならない。

４）地質は図面に示すとおり想定しているが、地質状況が異なる場合は監督職員と協議しなければならない。また、基盤面への根入れを確認するものとする。

（６）井戸仕上げ

１）掘削深度を確認後、ケーシングの設置、砂利及びコンクリートの充填を速やかに実施しなければならない。

２）ケーシングの設置に当たっては、井戸の中心へ垂直に挿入されるようにしなければならない。
ケーシングの接合は、溶接を原則とし、接合曲がり、溶接ムラ及び継ぎ折れのないように接合しなければならない。
なお、溶接により継手部分の亜鉛めっきが剥がれた部分については、亜鉛めっきスプレー等により補修を行うものとする。

３）ケーシング設置後、充填砂利を投入し、孔壁の崩壊と砂の流入等を防止する。充填は数層に分けて孔壁土砂等の混入に注意して施工するものとする。

４）井戸仕上げの完了後、井戸深度について監督職員の立会を得なければならない。

（７）井戸洗浄

１）井戸洗浄は、孔壁のマッドケーキ及びスライムによる目詰まり等を取り除くために実施する。

２）井戸洗浄の方法は、ベイラーを使用したスワービング作業によるものとする。
スワービング作業は、１井戸当たり８時間行うものとする。

（８）揚水試験

１）揚水試験の実施
揚水試験は、予備、段階、連続及び回復の４試験によって実施するものとする。
各試験は、別紙１「揚水試験実施要項（令和７年３月制定）」に基づいて実施する。

２）各井戸とその揚水試験観測孔との位置関係等の把握
揚水試験の実施に先立ち、各井戸とその揚水試験観測孔の位置（距離等）及び標高を測量して図化し、監督職員に提出しなければならない。

３）ポンプ性能
揚水試験用のポンプの仕様は、4,000 ㎥/日（2.78 ㎥/分）以上の揚水ができるものを使用するものとし、事前にポンプの性能曲線等の資料を提出しなければならない。
なお、揚水試験用のポンプは、監督職員の指定する標高に設置するものとする。

６．観測孔工

揚水試験観測孔は別添図面に示す位置に設置するものとするが、詳細な削孔位置について、施工前に監督職員の確認を受けるものとする。なお、すべての箇所について、パーカッションボーリング（ノンコア、φ90㎜）でボーリングを行うものとする。

（1） 揚水試験観測孔

1）保良 1-2 取水井

① No.1-2-1 ② No.1-2-2 ③ No.1-2-3

2）保良 1-3 取水井

① No.1-3-1 ② No.1-3-2 ③ No.1-3-3

3）保良 2-1 取水井

① No.2-1-1 ② No.2-1-2 ③ No.2-1-3

4）仲原伊良部 1-3 取水井

① No.1-3-2 ② No.1-3-3

5）仲原伊良部 2-9 取水井

① No.2-9-2 ② No.2-9-3

（2）一般事項

揚水試験観測孔は、硬質ポリ塩化ビニル管（VPφ50㎜）により保護するものとする。

なお、観測孔の硬質ポリ塩化ビニル管は、別添図面に示すとおりに設置するものとする。

第 10 章 施工管理

1．主任技術者等の資格

主任技術者又は監理技術者の資格は、入札説明書によるものとする。

2．施工管理

（1）施工管理の追加項目

施工管理基準に定めのない追加の項目とその管理基準等は、次によらなければならない。

1）測定による出来形管理

・さく井工

項　　目	管理基準値	規　格　値	測定基準	備　考
基準高（V）	＋50㎜　－30㎜	＋75㎜　－45㎜	全井戸計測する。	
偏心（e）	66㎜	100㎜	全井戸計測する	
さく井長		－0.0m	全井戸計測する。	

・観測孔工

項　　目	管理基準値	規　格　値	測定基準	備　　考
削孔長		－0.0m	全孔計測する。	

2）撮影による出来形管理

工　　種	撮影基準	撮　影　箇　所	備　考
さく井工	全井撮影する。	さく井長、その他必要箇所を撮影する。	
観測孔工	全孔撮影する。	削孔長、その他必要箇所を撮影する。	

３）品質管理

・さく井工（溶接）

項　　目	管理基準値	規 格 値	測 定 基 準	備　考
ﾙｰﾄｷﾞｬｯﾌﾟ(s)	1～4mm		溶接箇所 10 か所につき 1 か所の割合で測定する。	
ﾍﾞﾍﾞﾙ角度(θ)	30～35°		現場切り合わせの場合のみ全溶接箇所を測定する。	
ﾙｰﾄﾌｪｲｽ(a)	≦2.4mm			

３．情報共有システムについて

（１）本工事は、受発注者間の情報を電子的に交換・共有することにより業務の効率化を図る情報共有システムの対象工事である。

（２）情報共有システムの活用については、「工事及び業務の情報共有システム活用要領」（URL「https://www.maff.go.jp/j/nousin/seko/ASP/attach/pdf/index-10.pdf」）によるものとする。

４．工事写真における黒板情報の電子化について

黒板情報の電子化は、被写体画像の撮影と同時に工事写真における黒板の記載情報の電子的記入を行うことにより、現場撮影の省力化、写真整理の効率化を図るものである。

受注者は、工事契約後に監督職員の承諾を得たうえで黒板情報の電子化を行うことができる。黒板情報の電子化を行う場合、受注者は、以下の（１）から（４）によりこれを実施するものとする。

（１）使用する機器・ソフトウェア

受注者は、黒板情報の電子化に必要な機器・ソフトウェア等（以下「機器等」という。）は、「土木工事施工管理基準 別表第２ 撮影記録による出来形管理」に示す項目の電子的記入ができるもので、かつ「電子政府における調達のために参照すべき暗号のリスト(CRYPTREC 暗号リスト)」（URL「https://www.cryptrec.go.jp/list.html」）に記載する基準を用いた信ぴょう性確認機能（改ざん検知機能）を有するものを使用するものとする。

（２）機器等の導入

①　黒板情報の電子化に必要な機器等は、受注者が準備するものとする。

②　受注者は黒板情報の電子化に必要な機器等を選定し、監督職員の承諾を得なければならない。

（３）黒板情報の電子的記入に関する取扱い

①　受注者は、（１）の機器等を用いて工事写真を撮影する場合は、被写体と黒板情報を電子画像として同時に記録してもよいこととする。

②　本工事の工事写真の取扱いは、「土木工事施工管理基準 別表第２ 撮影記録による出来形管理」及び「電子化写真データの作成要領（案）」によるものとする。

なお、上記①に示す黒板情報の電子的記入については、「電子化写真データの作成要領（案）６ 写真編集等」に示す「写真編集」には該当しないものとする。

③　黒板情報の電子化を適用する場合は、従来型の黒板を写し込んだ写真を撮影する必要はない。

（４）写真の納品

受注者は、（３）に示す黒板情報の電子化を行った写真を、工事完成時に発注者へ納品するものとする。

なお、受注者は納品時に URL（http://www.cals.jacic.or.jp/CIM/sharing/index.html）のチェックシステム（信ぴょう性チェックツール）又はチェックシステム（信ぴょう性チェックツール）を搭載した写真管理ソフトウェアを用いて、黒板情報を電子化した写真の信ぴょう性確認を行い、その結果を監督職員へ提出するものとする。

（５）費用

機器等の導入に要する費用は、従来の黒板に代わるものであり、技術管理費の写真管理に要する費用に含まれる。

５．工事現場における遠隔確認について

（１）本工事は、施工段階確認、材料検査、立会等による確認を受注者が動画撮影用カメラにより撮影した映像と音声を監督職員等に同時配信し、双方向通信により会話をしながら監督職員がモニター上で工事現場の確認（以下「遠隔確認」という。）を行う工事である。

（２）遠隔確認の活用は、「工事現場等における遠隔確認に関する実施要領」（URL「https://www.maff.go.jp/j/nousin/sekkei/attach/pdf/index-220.pdf」）によるものとする。

（３）農林水産省が推奨する Web 会議システムは、Microsoft　Teams である。

（４）通信環境が整わない現場や遠隔確認が非効率となる場合も想定されることから、受発注者の協議により遠隔確認の適用・不適用を判断するものとする。

第 11 章　条件変更の補足説明

本工事の施工に当たり、自然的又は人為的な施工条件が設計図書等と異なる場合、あるいは、設計図書等に明示されてない場合の施工条件の変更に該当する主な事項は、次のとおりである。

１．地質

２．転石の出現

３．地下埋設物（埋蔵文化財を含む。）の出現

４．関係機関との協議

５．関係者との調整

６．その他

第 12 章　その他

１．契約後ＶＥ提案

（１）定義

「ＶＥ提案」とは、工事請負契約書第 19 条の２の規定に基づき、契約締結後、設計図書に定める工事目的物の機能、性能等を低下させることなく請負代金額を低減することを可能とする施工方法等の設計図書の変更について、受注者が発注者に行う提案をいう。

（２）ＶＥ提案の意義及び範囲

１）ＶＥ提案の範囲は、設計図書に定められている内容のうち工事材料及び施工方法等に係る変更により請負代金額の低減を伴うものとし、原則として工事目的物の変更を伴わないものとする。

２）ただし、次の提案は、ＶＥ提案の範囲に含めないものとする。

① 施工方法等を除く工期の延長等の施工条件の変更を伴う提案

② 工事請負契約書第 18 条（条件変更等）に基づき条件変更が確認された後の提案

③ 競争参加資格要件として求めた同種工事又は類似工事の範囲を超えるような工事材料、施工方法等の変更の提案

（３）ＶＥ提案書の提出

１）受注者は、（２）のＶＥ提案を行う場合、次に掲げる事項をＶＥ提案書（様式１～様式４）に記載し、発注者に提出しなければならない。

① 設計図書に定める内容とＶＥ提案の内容の対比及び提案理由

② ＶＥ提案の実施方法に関する事項（当該提案に係る施工上の条件等を含む）
③ ＶＥ提案が採用された場合の工事代金額の概算低減額及び算出根拠
④ 発注者が別途発注する関連工事との関係
⑤ 工業所有権を含むＶＥ提案である場合、その取り扱いに関する事項
⑥ その他ＶＥ提案が採用された場合に留意すべき事項

2）発注者は、提出されたＶＥ提案書に関する追加的な資料、図書その他の書類の提出を受注者に求めることができる。

3）受注者は、ＶＥ提案を契約締結の日より、当該ＶＥ提案に係る部分の施工に着手する日の35日前までに、発注者に提出できるものとする。

4）ＶＥ提案の提出費用は、受注者の負担とする。

（4）ＶＥ提案の適否等

1）発注者は、ＶＥ提案の採否について、原則として、ＶＥ提案を受領した日の翌日から 14 日以内に書面（様式５）により通知するものとする。ただし、その期間内に通知できないやむを得ない理由があるときは、受注者の同意を得たうえでこの期間を延長することができるものとする。

2）また、ＶＥ提案が適正と認められなかった場合には、その理由を付して通知するものとする。

3）ＶＥ提案の審査に当たっては、施工の確実性、安全性、設計図書と比較した経済性を評価する。

4）発注者は、ＶＥ提案により設計図書の変更を行う場合は、工事請負契約書第 19 条の２（設計図書の変更に係る受注者の提案）の規定に基づくものとする。

5）発注者は、ＶＥ提案により設計図書の変更を行う場合は、工事請負契約書第 25 条（請負代金額の変更方法等）の規定により請負代金額の変更を行うものとする。

6）前項の変更を行う場合においては、ＶＥ提案により請負代金額が低減すると見込まれる額の10分の５に相当する額（以下「ＶＥ管理費」という。）を削減しないものとする。

7）ＶＥ提案を採用した後、工事請負契約書第 18 条（条件変更等）の条件変更が生じた場合において、発注者がＶＥ提案に対する変更案を求めた場合、受注者はこれに応じるものとする。

8）発注者は、工事請負契約書第 18 条（条件変更等）の条件変更が生じた場合には、工事請負契約書第 24 条（請負代金額の変更方法等）第１項の規定に基づき、請負代金額の変更を行うものとする。ＶＥ提案を採用した後、工事請負契約書第 18 条（条件変更等）の条件変更が生じた場合の前記６）のＶＥ管理費については、変更しないものとする。ただし、双方の責に帰することができない理由（不可抗力、予測不可能な事由等）により、工事の続行が不可能又は著しく工事低減額が減少した場合においては、発注者と受注者が協議して定めるものとする。

（5）ＶＥ提案書の使用

発注者は、ＶＥ提案を採用した場合、工業所有権が設定されたものを除き、その内容が一般的に使用されている状態となった場合は、当該工事以外の工事においてその内容を無償で使用する権利を有するものとする。

（6）責任の所在

発注者がＶＥ提案を適正と認め、設計図書の変更を行った場合においても、ＶＥ提案を行った受注者の責任が否定されるものではないこととする。

２．電子納品

工事完成図書を、共通仕様書第１編１－１－39 に基づき作成し、次のものを提出しなければならない。

・工事完成図書の電子媒体（CD-R、DVD-R又はBD-R）正副２部

３．配置予定管理技術者等の専任期間

（１）請負契約の締結後から工事の始期までの期間については、主任技術者又は監理技術者の設置を要しない。

（２）契約締結日の翌日から工事着手するまでの期間（現場事務所の設置、資機材の搬入又は仮設工事等が開始されるまでの期間）については、発注者と受注者の間で書面により明確にした場合に限って、主任技術者又は監理技術者の工事現場での専任を要しない。

（３）工事完成後、検査が終了し（発注者の都合により検査が遅延した場合を除く。）、事務手続後、後片付け等のみが残っている期間については、発注者と受注者の間で書面により明確にした場合に限って、主任技術者又は監理技術者の工事現場での専任を要しない。なお、検査が終了した日は、発注者が工事の完成を確認した旨、受注者に通知した日（例：「完成通知書」等における日付）とする。

４．ＣＯＲＩＮＳへの登録

技術者の従事期間は、契約（変更の場合は、変更契約）工期をもって登録することとし、余裕期間を含まないことに留意すること。

５．工事の施工効率向上対策

受発注者間の現場条件等の確認の場として、次の会議を設定するので、現場代理人等の受注者代表は、次の事項ならびに「工事の施工効率向上対策」（農水省 WEB サイト）を十分に理解のうえ、対応するものとする。

（１）工事円滑化会議（施工条件確認会議）

工事契約後に、円滑な工事着手が図れるよう事業所長、次長、総括監督員、主任監督員（主催）及び監督員が、現場代理人、受注会社幹部に設計の考え方等を説明し、共有を図るものとする。なお、開催日程、出席者、課題等については現場代理人と監督職員の協議により定めるものとする。

（２）工事円滑化会議（工程確認会議）

工事着手時および新工種発生時等、受発注者間において、現場代理人・受注会社幹部並びに事業所長、次長、総括監督員、主任監督員（主催）、監督員が、現場条件、施工計画、工事工程等について、確認し、円滑な工事の実施を図る工事円滑化会議を開催するものとする。なお、開催日程・出席者・課題等については現場代理人と監督員の協議により定めるものとする。

（３）設計変更確認会議

工事完成前に、設計変更手続きや工事検査が円滑に行われるよう、現場代理人・受注会社幹部並びに事業所長、次長、総括監督員、主任監督員（主催）、監督員が工期、設計変更内容、技術提案の履行状況等について高いレベルで確認する設計変更確認会議を開催するものとする。なお、開催日程・出席者・課題等については現場代理人と監督員と協議し定めるものとする。

（４）対策検討会議

工事実施中において、自然又は人為的な要因等により、工事の工期、設計及び施工等に大きな影響をもたらす重大な事象が発生した際に、技術課題等の迅速な解決に向けて、現場代理人・受注会社幹部並びに沖縄総合事務局農林水産部農村振興課長（議長）・関係課職員、事業所長（総括監督員）、主任監督員、監督員が対応方針の協議・確認を行う対策検討会議を開催することができるものとする。なお、対策検討会議は、現場代理人又は監督職員が工事円滑化会議等において協議の上開催する。

（５）建設コンサルタントの出席

上記（１）、（２）、（３）及び（４）の会議に必要に応じて建設コンサルタントを出席させる場合は、必要経費を積算し、別途契約により対応するものとする。なお、工事受注者の同会議出席

に要する経費については、当該工事の現場管理費の中の通信交通費に含まれるものと考えており、開催回数に関わらず契約変更の対象としない。

（６）工事円滑化会議、設計変更確認会議及び対策検討会議において確認した事項については、打合せ記録簿（共通仕様書　様式－42）に記録し相互に確認するものとする。

６．現場環境の改善の試行

本工事は、誰でも働きやすい現場環境（快適トイレ）の整備について、監督職員と協議し、変更契約においてその整備に必要な費用を計上する試行工事である。

（１）内容

受注者は、現場に以下のア～サの仕様を満たす快適トイレを設置することを原則とする。ただし、シ～チについては、満たしていればより快適に使用できるものと思われる項目であり、必須ではない。

【快適トイレに求める機能】

ア 様式（洋風）便器
イ 水洗及び簡易水洗機能（し尿処理装置付き含む）
ウ 臭い逆流防止機能
エ 容易に開かない施錠機能
オ 照明設備
カ 衣類掛け等のフック、又は荷物の置ける棚等（耐荷重を５kg 以上とする）

【付属品として備えるもの】

キ 現場に男女がいる場合に男女別の明確な表示
ク 周囲からトイレの入口が直接見えない工夫
ケ サニタリーボックス
コ 鏡と手洗器
サ 便座除菌クリーナー等の衛生用品

【推奨する仕様、付属品】

シ 便房内寸法900×900㎜ 以上（面積ではない）
ス 擬音装置（機能を含む）
セ 着替え台
ソ 臭気対策機能の多重化
タ 室内温度の調整が可能な設備
チ 小物置き場（トイレットペーパー予備置き場等）

（２）快適トイレに要する費用

快適トイレに要する費用については、当初は計上していない。受注者は、上記（１）の内容を満たす快適トイレであることを示す書類を添付し、規格・基数等の詳細について監督職員と協議することとし、精算変更時において、見積書を提出するものとする。【快適トイレに求める機能】ア～カ及び【付属品として備えるもの】キ～チの費用については、従来品相当を差し引いた後、51,000 円／基・月を上限に設計変更の対象とする。なお、設計変更数量の上限は、男女別で各１基ずつ２基／工事までとする。また、運搬・設置費は共通仮設費（率）に含むものとし、２基／工事より多く設置する場合や積算上限額を超える費用については、現場環境改善費（率）を想定しており、別途計上は行わない。

（３）快適トイレの手配が困難な場合は、監督職員と協議の上、本項の対象外とする。

７．現場環境改善費

（１）現場環境改善費の内容は以下のとおりとし、原則として計上項目のそれぞれから１内容以上選択し合計５つの内容を実施することとする。ただし、地域の状況・工事内容により組合せ、実施項目数及び実施内容を変更しても良い。詳細については、監督職員と協議する。なお、内容に変更が生じた場合は、監督職員と協議するものとする。

（２）以下に示す内容において、受注者は、具体的な実施内容、実施期間を施工計画書に含めて監督職員に提出するものとする。

（３）受注者は、工事完成時に現場環境改善費の実施状況が分かる写真を監督職員に提出するものとする。

計上項目	実施する内容（率計上分）
仮設備関係	①用水・電力等の供給設備 ②緑化・花壇 ③ライトアップ施設 ④見学路及び椅子の設置 ⑤昇降設備の充実 ⑥環境負荷の低減
営繕関係	①現場事務所の快適化（女性用更衣室の設置を含む） ②労働宿舎の快適化 ③デザインボックス（交通誘導警備員待機室） ④現場休憩所の快適化 ⑤健康関連設備及び厚生施設の充実等
安全関係	①工事標識・照明等安全施設のイメージアップ（電光式標識等） ②盗難防止対策（警報器等）
地域連携	①地域対策費（農家との調整、地域行事等の経費を含む） ②完成予想図 ③工法説明図 ④工事工程表 ⑤デザイン工事看板（各工事ＰＲ看板含む） ⑥見学会等の開催（イベント等の実施含む） ⑦見学所（インフォメーションセンター）の設置及び管理運営 ⑧パンフレット・工法説明ビデオ ⑨社会貢献

８．週休２日による施工

（１）本工事は、月単位の週休２日に取り組むことを前提として、労務費、共通仮設費（率分）、現場管理費（率分）を補正した試行対象工事である。受注者は、契約後、週単位又は月単位の週休２日の取組について工事着手前に選択し、選択結果について発注者と協議した上、週休２日による施工を行わなければならない。

なお、受注者の責によらない現場条件、気象条件等により週休２日の確保が難しいことが想定される場合には監督職員と協議するものとする。

（２）週単位の週休２日とは、対象期間のすべての週において、１週間に２日間以上の現場閉所を行ったと認められる状態をいう。なお、受注者自ら２日以上の現場閉所を行うことは可能とする。月単位の週休２日とは、対象期間において、すべての月で４週８休以上の現場閉所を行ったと認められる状態をいう。

なお、ここでいう対象期間、現場閉所等の具体的な内容は次のとおりである。

① 対象期間とは、工事着手日から工事完成日までの期間をいう。なお、対象期間において、年末年始を挟む工事では年末年始休暇分として 12 月 29 日から１月３日までの６日間、８月を挟む工事では夏季休暇分として土日以外の３日間、工場製作のみを実施している期間、工事全体を一時中止している期間、余裕期間のほか、発注者があらかじめ対象外としている内容に該当す

る期間（受注者の責によらず現場作業を余儀なくされる期間など）は含まない。

②現場閉所とは、現場事務所等での事務作業を含め、1日を通して現場作業が行われない状態をいう。ただし、現場安全点検、巡視作業等、現場管理上必要な作業を行うことは可とする。

③降雨、降雪等による予定外の現場閉所日についても、現場閉所日数に含めるものとする。

（3）週休２日（４週８休以上）の実施の確認方法は、次によるものとする。

①受注者は、契約後、週単位又は月単位の週休２日の取組について工事着手前に選択し、週休２日の実施計画書を作成し監督職員へ提出する。

②受注者は、週休２日の実施状況を定期的に監督職員へ報告する。なお、週休２日の実施状況の報告については、現場閉所実績が記載された日報、工程表や休日等の作業連絡記録、安全教育・訓練等の記録資料等により行うものとする。

③監督職員は、上記受注者からの報告により週休２日の実施状況を確認するものとし、必要に応じて、受注者からの聞き取り等を行う。

④監督職員は、受注者から定期的な報告がない場合や実施状況が確認できない場合などがあれば、受注者から上記②の記録資料等の提示を求め確認を行うものとする。

⑤報告の時期は、受注者と監督職員が協議して定める。

（4）監督職員が週休２日の実施状況について、必要に応じて聞き取り等の確認を行う場合には、受注者は協力するものとする。

（5）発注者は、現場閉所を確認した場合は、現場閉所状況に応じた以下に示す補正係数により、労務費、共通仮設費（率分）、現場管理費（率分）を補正する。

①　補正係数

	週単位の週休２日 〔現場閉所１週間に２日以上〕	月単位の週休２日 〔現場閉所率 28.5%(8 日/28 日)以上〕
労務費	1.02	1.02
共通仮設費（率分）	1.05	1.04
現場管理費（率分）	1.06	1.05

②　補正方法

当初積算において月単位の週休２日の達成を前提とした補正係数を各経費に乗じている。なお、発注者は、工事完成時に現場閉所の達成状況を確認後、達成状況に応じて、工事請負契約書第 25 条の規定に基づき請負代金額のうち、それぞれの経費につき精算変更を行う。週単位の週休２日を達成した場合は、上記①に示す週単位の補正係数による補正を行い増額変更し、月単位の週休２日を達成できない場合は、補正を行わずに減額変更する。

また、提出された工程表が週休２日の取得を前提としていないなど、明らかに受注者側に週休２日に取り組む姿勢が見られなかった場合については、契約違反として「地方農政局工事成績等評定実施要領（模範例）の制定について」（平成 15 年２月 19 日付け 14 地第 759 号大臣官房地方課長通知。以下「工事成績要領」という。）別紙８（事業（務）所長用）に示す「７．法令遵守等」において、点数 10 点を減ずるものとする。

９．週休２日制の促進

本工事は、週休２日制工事の促進における履行実績取組証明書（以下「履行実績取組証明書」という。）の発行を行う工事である。

10. 熱中症対策に資する現場管理費の補正

（1）本工事は、熱中症対策に資する現場管理費の補正の試行工事の対象とし、日最高気温の状況に応じた現場管理費の補正を行う対象工事である。

（2）用語の具体的な内容は次のとおりである。

１）真夏日

日最高気温が 30℃以上の日をいう。

２）工期

準備・後片付け期間を含めた工期をいう。なお、年末年始休暇分として 12 月 29 日から１月３日までの６日間、８月を挟む工事では夏季休暇分として土日以外の３日間、工場製作のみを実施している期間、工事全体を一時中止している期間は含まない。

３）真夏日率

以下の式により算出された率をいう。

真夏日率 ＝ 工期期間中の真夏日 ÷ 工期

（３）受注者は、工事着手前に工事期間中における気温の計測方法及び計測結果の報告方法を記載した施工計画書を作成し、監督職員へ提出する。

（４）気温の計測方法については、施工現場から最寄りの気象庁の地上気象観測所の気温又は環境省が公表している観測地点の暑さ指数（ＷＢＧＴ）を用いることを標準とする。

なお、ＷＢＧＴを用いる場合は、ＷＢＧＴが 25℃以上となる日を真夏日と見なす。

ただし、これによりがたい場合は、施工現場から最寄りの気象庁の地上気象観測所以外の気象観測所で気象業務法（昭和 27 年法律第 165 号）に基づいた気象観測方法により得られた計測結果を用いることも可とする。

（５）受注者は、監督職員へ計測結果の資料を提出する。

（６）発注者は、受注者から提出された計測結果の資料を基に工期中の日最高気温から真夏日率を算定した上で補正値を算出し、現場管理費率に加算し設計変更を行うものとする。

補正値（％） ＝ 真夏日率 × 補正係数※

※ 補正係数：1.2

11. 法定外の労災保険の付保

受注者は、本工事に従事する者の業務上の負傷等に対する補償に必要な金額を担保するため、法定外の労災保険を付保しなければならない。

12. １日未満で完了する作業の積算

（１）本工事における１日未満で完了する作業の積算（以下「１日未満積算基準」という。）は、変更積算のみに適用する。

（２）受注者は、施工パッケージ型積算基準と乖離があった場合に、１日未満積算基準の適用について、協議の発議を行うことができる。

（３）同一作業員の作業が他工種等の作業と組合せで１日作業となる場合には、１日未満積算基準は適用しない。

（４）受注者は、協議に当たって、１日未満積算基準に該当することを示す書面、その他協議に必要となる根拠資料（見積書、契約書、請求書等）により、施工パッケージ型積算基準との乖離が確認できない場合には、１日未満積算基準は適用しない。

（５）災害復旧工事等で人工精算する場合や、「時間的制約を受ける工事の積算方法」を適用して積算する場合等、１日未満積算基準以外の方法によることが適当と判断される場合には、１日未満積算基準を適用しない。

13. 共通仮設費率分の適切な設計変更について

（１）本工事は、「共通仮設費（率分）のうち運搬費及び準備費」の下記に示す経費（以下「実績変更対象経費」という。）について、工事実施にあたって積算額と実際の費用に乖離が生じた場合は、実績変更対象経費の支出実績を踏まえて最終精算変更時点で設計変更することができる。

運搬費：建設機械の運搬費
準備費：伐開・除根・除草費

（2）発注者は、契約締結後、共通仮設費に対する実績変更対象経費の割合（以下「割合」という。）を提示する。

（3）受注者は、上記（2）により発注者から示された割合を参考にして、実績変更対象経費に係る費用の内訳について設計変更の協議ができるものとする。

（4）受注者は、最終精算変更時点において、発注者が別に示す実績変更対象経費に関する内訳書（以下「内訳書」という。）を作成するとともに、内訳書に記載した計上額が証明できる書類（領収書、又は金額の妥当性を証明する金額計算書）を添付して監督職員に提出し、設計変更の内容について協議するものとする。

（5）受注者の責めに帰すべき事由による増加費用と認められるものについては、設計変更の対象としない。

（6）発注者は、実績変更対象経費の支出実績を踏まえて設計変更する場合、「土地改良事業等請負工事共通仮設費算定基準に基づき算出した額」から「内訳書に記載された共通仮設費（率分）の合計額」を差し引いた後、「上記（4）の証明書類において妥当性が確認できた費用」を加算して算出した金額を設計変更の対象とする。

（7）発注者は、受注者から提出された資料に虚偽の申告があった場合、法的措置、指名停止等の措置を行う場合がある。

（8）疑義が生じた場合は、受発注者間で協議するものとする。

14. 地域外からの労働者確保に要する間接工事費の設計変更について

（1）本工事は、「共通仮設費（率分）のうち営繕費」及び「現場管理費のうち労務管理費」の下記に示す経費（以下「実績変更対象経費」という。）について、工事実施にあたって積算額と実際の費用に乖離が生じることが考えられる。契約締結後、受注者の責によらない地元調整等により施工計画に変更が生じ、積算基準の金額想定では適正な工事の実施が困難になった場合は、実績変更対象経費の支出実績を踏まえて最終精算変更時点で設計変更することができる。

営 繕 費：労働者送迎費、宿泊費、借上費
労務管理費：募集及び解散に要する費用、賃金以外の食事、通勤等に要する費用

（2）発注者は、契約締結後、受注者から請負代金内訳書の提出があった場合、共通仮設費及び現場管理費に対する実績変更対象経費の割合（以下「割合」という。）を提示する。

（3）受注者は、上記（2）により発注者から示された割合を参考にして、発注者が別に示す実績変更対象経費に係る費用の内訳を記載した実績変更対象経費に関する実施計画書（以下「計画書」という。）を作成し、監督職員に提出するものとする。

（4）受注者は、最終精算変更時点において、発注者が別に示す実績変更対象経費に関する変更実施計画書（以下「変更計画書」という。）を作成するとともに、変更計画書に記載した計上額が証明できる書類（領収書、又は金額の妥当性を証明する金額計算書）を添付して監督職員に提出し、設計変更の内容について協議するものとする。

（5）受注者の責めに帰すべき事由による増加費用と認められるものについては、設計変更の対象としない。

（6）発注者は、実績変更対象経費の支出実績を踏まえて設計変更する場合、「土地改良事業等請負工事積算基準に基づき算出した額」から「計画書に記載された共通仮設費（率分）と現場管理費の合計額」を差し引いた後、「上記（4）の証明書類において妥当性が確認できた費用」を加算して算出した金額を設計変更の対象とする。

（7）発注者は、受注者から提出された資料に虚偽の申告があった場合、法的措置、指名停止等の措置を行う場合がある。

（８）疑義が生じた場合は、受発注者間で協議するものとする。

15. 施工箇所が点在する工事の適用

（１）本工事は、施工箇所が点在する工事であり、保良取水井、仲原伊良部取水井（以下「工事箇所」という。）ごとに共通仮設費及び現場管理費を算出する「施工箇所が点在する工事の積算方法」による工事である。

（２）本工事における共通仮設費の金額は、工事箇所ごとに算出した共通仮設費を合計した金額とする。また、現場管理費の金額も同様に、工事箇所ごとに算出した現場管理費を合計した金額とする。なお、共通仮設費率及び現場管理費率の補正（施工地域による補正等）については、工事箇所ごとに設定する。一般管理費等については、工事箇所ごとではなく、通常の積算方法により算出する。

第 13 章　個人情報の保護

本工事を実施するにあたって、別紙２「個人情報取扱特記事項」に基づき、業務上知り得た情報の開示、漏洩、又は本業務以外の用途に使用しないこと。また、そのために必要な措置を講ずること。

関係者等に対しコミュニケーションツールにより連絡を行う場合にあっては、他の受信者の情報が閲覧できないよう適切な設定（例：メールであればBCC）を行うとともに、送信に当たり、適切に宛先等が設定されていることを複数の従業者で確認するなど、個人情報等（他の受信者の個人情報以外の情報を含む。）の流出防止に万全を期すこと。

第 14 章　受注者の責務

本工事の履行に当たっては、障害を理由とする差別の解消の推進に関する法律（平成 25 年法律第 65 号）第９条第１項に基づく「内閣府本府における障害を理由とする差別の解消の推進に関する対応要領※」（平成 27 年 11 月２日内閣府訓令第 39 号）第３条に規定する合理的配慮について留意すること。

※URL：https://www8.cao.go.jp/shougai/suishin/sabekai/pdf/taioyoryo.pdf

第 15 章　定めなき事項

この仕様書に定めない事項又は、本工事の施工に当たり疑義が生じた場合は、必要に応じて監督職員と協議するものとする。

【別紙１】

宮古伊良部農業水利事業
揚水試験実施要領
（令和７年３月）

沖縄総合事務局　宮古伊良部農業水利事業所

１．目的等

この「揚水試験実施要領（令和７年３月制定)」は、仲原地下ダム及び保良地下ダム等における揚水試験の実施について定めたものである。なお、この運用に当たって疑義が生じた場合は、発注者と受注者が協議を行うものとする。

２．試験共通事項

（１）エアリフトによる新設観測孔の孔内洗浄

１）揚水試験実施に先立ち、使用する水位観測孔（既設孔を除く）は、地下水位が感度良く反応するよう、エアリフトによって孔内洗浄するものとする。

２）孔内洗浄前及び孔内洗浄後に地下水位を計測するものとする。

３）硬質ポリ塩化ビニル管建て込み終了後、ホースを孔底近くまで降ろしてコンプレッサで空気を吹き込み、孔内のスライムを揚げ、ボーリング孔内の洗浄を行うものとする。使用するコンプレッサは吐出圧力 3.7m3/min のものを使用することとする。

（２）降雨等により地下水位や地下水流動状況が短期間に変動する可能性のある時には、揚水試験は実施してはならない。また、揚水試験等の排水によって揚水試験の実施井周辺の地下水に影響を与えて試験結果が不正確となることがないように注意して実施しなければならない。

（３）水位測定は、取水井戸及びその水位測定孔について、時間記録可能な自記水位計を使用して連続的に行うものとする（デジタル形式で記録し、これを図化する)。

なお、水位の測定時間間隔は、取水井戸については揚水開始から 10 分までは 15 秒ごと、10 分以後は 1 分ごととし、水位観測孔については開始から 1 分ごととする。

（４）揚水試験中には、1 分ごとに揚水量（瞬時、積算）を自記記録計で記録（デジタル形式で記録し、これを図化する。）及び監視をしなければならない。揚水量は試験開始時に設定し、一つの段階の途中での揚水量の調整は行わないものとする。

（５）流量計、水位計等については、事前に十分調整をしておかなければならない。

自記水位計の使用時には、自記水位計による水位測定値と、携帯式水位計による実測水位とのずれを適宜チェックしなければならない。

３．試験内容

（１）予備揚水試験

１）予備揚水試験は、段階揚水試験のための概略限界揚水量を得るために行うものである。また、井戸の洗浄及び周辺の地下水流動状況の確認のために実施するものとする。

２）揚水量及び揚水時間については、次表を標準とし監督職員と協議の上で決定する。なお、揚水状況によっては全段階の揚水を実施せず途中で変更することがある。

段階	ポンプ稼働時間	揚水量		
		(m^3/day)	(m^3/min)	計画揚水量(2,000m^3/day)に対する割合
1	1.0hr	1,000	0.69	５０％
2	1.0hr	1,500	1.04	７５％
3	1.0hr	2,000	1.39	１００％
4	1.0hr	2,500	1.74	１２５％
5	1.0hr	3,000	2.08	１５０％
6	1.0hr	3,500	2.43	１７５％
7	1.0hr	4,000	2.78	２００％
8	(1.0hr)			水位回復試験
計	7.0hr			

３）取水井戸及び水位観測孔等の水位について、揚水開始時や揚水量の切り替え直後等の水位降下の大きいと思われる段階には、水位計を用いて水位変動状況を観測し、揚水状況を把握することとする。なお、水位降下が激しい場合には、速やかに監督職員へ報告しなければならない。

４）揚水完了の基準は、次によるものとする。

①揚水が清水状態となる。

②水位降下量、水位回復時間が安定する。

なお、完了の基準は揚水状況により協議の上変更することがある。このため、水位降下量及び揚水の状況を記録しておかなければならない。

（２）段階揚水試験

１）段階揚水試験は、限界揚水量と適正揚水量を求めるため、実施するものとする。

２）揚水量は次表を標準とし監督職員との協議の上で決定する。

なお、揚水状況によっては、前段階の揚水を実施せず途中で変更することがある。

各段階における揚水時間は 2.0 時間を標準とするが、揚水を始めて 90 分経過後の 30 分における 10 分ごとの平均井戸水位降下量が 1 ㎝以下とならない場合はこの基準に達するまで実施するものとするが、速やかに状況を監督職員に報告し協議するものとする。

段階	ポンプ稼働時間	揚水量		
		(m^3/day)	(m^3/min)	計画揚水量(2,000m^3/day)に対する割合
1	2.0hr	1,000	0.69	５０％
2	2.0hr	1,500	1.04	７５％
3	2.0hr	2,000	1.39	１００％
4	2.0hr	2,500	1.74	１２５％
5	2.0hr	3,000	2.08	１５０％
6	2.0hr	3,500	2.43	１７５％
7	2.0hr	4,000	2.78	２００％

（３）連続揚水試験

１）連続揚水試験は、段階揚水試験で求めた適正揚水量を確認するため、実施するものとする。

２）連続揚水試験の揚水量は、段階揚水試験で得られた適正揚水量とし、監督職員と協議の上で決定する。

３）連続揚水試験は、段階揚水試験の終了後実施するが、段階揚水試験終了時の水位が試験前の水位近く（試験前後の水位差が 5 ㎝以内）まで回復していることを確認してから実施するものとする。

４）揚水時間は 48 時間とする。

（４）回復試験

１）連続揚水試験終了後、直ちに回復試験を実施する。

２）回復時間は 12 時間とするが、9 時間を経過後の 3 時間における 60 分間ごとの平均井戸内水位上昇量が 1 ㎝以下とならない場合には、その基準に達するまで行うものとする。

４．結果の解析

揚水試験の結果から、次の解析を行うものとする。

（１）適正揚水量

揚水量－水位降下量曲線（Q－S 曲線）、時間－地下水位曲線（t－s 曲線）、時間－揚水量曲線（t－Q 曲線）等を作成し、適正揚水量の検討を行うものとする。

（２）水理定数

各手法により水理定数（透水量係数、透水係数、貯留係数、影響圏半径等）を算出して各試験結果と比較し分析するものとする。

（３）影響半径

地下水位等高線図（平面図・縦断図）を作成して、揚水試験結果による地下水位の変動状況を示し、各井戸の影響半径を把握するものとする。

５．報告書とりまとめ

（１）さく井、水位観測孔ボーリング、揚水試験等の結果は、報告書として取りまとめ提出するものとする。また、報告書には、各作業についての使用機材とその仕様、使用条件の詳細についても盛り込まなければならない。

取りまとめに当たって適用又は準用した資料等についてはその出典を明示し、必要に応じて当該資料又はその写しを提出するものとする。

なお、工事施工中であっても、中間報告を求めることができる。

（２）報告書は、電子データを納めたＣＤ－Ｒ若しくはＤＶＤ－Ｒを 1 部提出するものとする。

（３）使用機材や施工状況を示す写真は、写真集として別冊で作成するものとする。

なお、必要に応じて、写真は報告書内にも添付するものとする。

６．揚水試験にかかる打合せ

揚水試験については、次の段階で打合せを行うものとする。また、初回及び最終打合せには主任技師相当が出席するものとする。

初　回　　現場作業着手段階

第２回　　中間打合せ（現場作業終了段階）

最終回　　報告書原稿作成段階

【別紙２】

個人情報取扱特記事項

（個人情報保護の基本原則）

1　受注者は、個人情報（個人情報の保護に関する法律（平成 15 年法律第 57 号）第２条第１項に規定するものをいう。以下同じ。）の保護の重要性を認識し、この契約に基づく業務を実施するに当たり、個人の権利利益を侵害することのないよう、個人情報を適正かつ適法 に取り扱わなければならない。

（秘密の保持）

2　受注者は、この契約に基づく業務に関して知り得た個人情報をみだりに第三者に知らせ、又はこの契約の目的以外の目的に使用してはならない。

　この契約が終了し、又は解除された後においても同様とする。

（業務従事者への周知）

3　受注者は、直接的であるか間接的であるかを問わず、受注者の指揮監督を受けてこの契約による業務に従事している者（以下「業務従事者」という。）に対して、在職中及び退職後においてもこの契約に基づく業務に関して知り得た個人情報をみだりに第三者に知らせ、又は契約の目的以外の目的に使用してはならないことなど、個人情報の保護を徹底し、また、周知しなければならない。

（適正な安全管理）

4　受注者は、この契約に基づく業務に係る個人情報の漏えい、滅失、改ざん、又は損傷の防止その他の個人情報の適切な安全管理のために必要な措置を講じなければならない。また個人情報の漏えい等による被害発生のリスクを低減する観点から、利用目的、業務の内容、個人情報の秘匿性等その内容などを考慮し、必要に応じ、氏名を番号に置き換える等の匿名化等の措置を行わなければならない。

（再委託の制限等）

5　受注者は、発注者が承認した場合を除き、個人情報の取り扱い業務を再委託してはならない。また、再委託する場合にあっては、受注者は、再委託先（再委託先が委託先の子会社（会社法（平成 17 年法律第 86 号）第２条第１項第３号に規定する子会社をいう。）である場合も含む。）への必要かつ適切な監督を行わなければならない。

（収集の制限）

6　受注者は、この契約に基づく業務に係る個人情報を収集するときは、当該業務の目的を達成するために必要な範囲で、適法かつ公正な手段により行わなければならない。

（利用及び提供の制限）

7　受注者は、発注者の指示又は承諾がある場合を除き、この契約に基づく業務に関して知り得た

個人情報を当該契約の目的以外の目的のために利用し、又は第三者に提供してはならない。

（複写、複製の禁止）

8　受注者は、発注者の指示又は承諾がある場合を除き、この契約に基づく業務に関して知り得た個人情報を複写し、又は複製してはならない。

（安全管理の確認）

9　発注者は、受注者が取り扱う個人情報の安全管理措置が適切に行われていることを適宜確認することとする。また、発注者は必要と認めたとき、受注者に対し個人情報の取り扱い状況について報告若しくは資料の提出を求め、又は受注者が個人情報を取り扱う場所で、当該取扱状況を検査することができる。

発注者は、委託する業務に係る個人情報の秘匿性等その内容やその量等に応じて、受注者における管理体制及び実施体制や個人情報の管理の状況について、少なくとも年１回以上、原則として実地検査により確認するものとする。

（業務従事者の監督）

10　受注者は、業務従事者に対し、在職中又は退職後においても、 個人情報に関する秘密保持義務を負わせるとともに、その目的外利用を禁止するものとする。

受注者は、本件業務の遂行上、実際に個人情報を取り扱う業務従事者の範囲を限定するものとし、当該業務従事者に対して必要かつ適切な監督を行わなければならない。

受注者は、業務従事者が退職する場合、当該業務従事者に対し、退職後の秘密保持義務に関する誓約書の提出を求めるなど、在任若しくは在職中に知り得た全ての個人情報の返還又は破棄を義務づけるために合理的に必要と認められる措置を講ずるものとする。

（改善の指示）

11　発注者は、報告、資料の提出又は実地検査の結果、受注者において個人情報の安全管理措置が十分に講じられていないと認めたときは、受注者に対し、その理由を書面により通知かつ説明した上で、安全管理措置の改善を要請することができるものとする。

受注者は、前項の要請を受けたときは、安全管理措置の改善について発注者と協議を行わなければならない。

（廃棄等）

12　受注者は、この契約に基づく業務に関して知り得た個人情報について、発注者から指示があったとき又は保有する必要がなくなったときは、確実かつ速やかに発注者への返却、廃棄又は消去（以下「廃棄等」という。）しなければならない。なお、受注者がこの契約に基づく業務に関して知り得た個人情報の廃棄等を行った場合には、発注者に対して、速やかにその旨を書面で報告するものとする。

（事故発生時における報告）

13　受注者は、この契約に基づく個人情報に関する事項に違反する事態が生じ、又はおそれがある場合は、直ちに発注者へ報告し、発注者の指示に従うものとする。この契約が終了し、又は解除された後においても同様とする。

（違反した場合の措置）

14　発注者は、受注者が本特記事項に違反した場合は、催告なく直ちに契約を解除することができるとともに必要な措置（損害賠償請求を含む。）を求めることができる。

令和７年度

宮古伊良部農業水利事業
地下ダム取水施設さく井工事

工　事　数　量　表
【当初】

沖縄総合事務局
宮古圏域農業水利事業所

工　事　数　量　表【保良取水井】

工種・種別・細別	規格	単位	数量	備　考
１．取水井戸工				
（１）取水井戸　保良1-2	削孔φ550,ケーシングφ400			
井戸設置工　φ550（保良1-2）	削孔長L=31.8m,ケーシング L=32.5m	箇所	1	
やぐら設置・撤去	ボーリングマシン工,（油）25t吊	回	1	
井戸洗浄		箇所	1	
（２）取水井戸　保良1-3	削孔φ550,ケーシングφ400			
井戸設置工φ550（保良1-3）	削孔長L=32.4m,ケーシング L=33.6m	箇所	1	
やぐら設置・撤去	ボーリングマシン工,（油）25t吊	回	1	
井戸洗浄		箇所	1	
（３）取水井戸　保良2-1	削孔φ550,ケーシングφ400			
井戸設置工φ550（保良2-1）	削孔長L=41.8m,ケーシング L=41.5m	箇所	1	
やぐら設置・撤去	ボーリングマシン工,（油）25t吊	回	1	
井戸洗浄		箇所	1	
井戸マンホール設置	φ600, T-25, 簡易防水型	箇所	1	
（４）掘削土処理				
土砂等運搬	土砂,L=15.5km以下	m3	25	
２．揚水試験観測孔工				
（１）観測孔設置	保良1-2-1			
ロータリーパーカッションボーリング	φ90,礫質土	m	1.8	
ロータリーパーカッションボーリング	φ90,軟岩	m	20.5	
無孔管設置	VPφ50	m	18.2	
有孔管設置	VPφ50	m	4.1	
水道用硬質ポリ塩化ビニル管継手	キャップ,A形,径50	個	2	
（２）観測孔設置	保良1-2-2			

工　事　数　量　表【保良取水井】

工種・種別・細別	規格	単位	数量	備　考
ロータリーパーカッションボーリング	φ90,礫質土	m	2.0	
ロータリーパーカッションボーリング	φ90,軟岩	m	20.5	
無孔管設置	VPφ50	m	18.4	
有孔管設置	VPφ50	m	4.1	
水道用硬質ポリ塩化ビニル管継手	キャップ,A形,径50	個	2	
孔口保護工		箇所	1	
(3)観測孔設置	保良1-2-3			
ロータリーパーカッションボーリング	φ90,礫質土	m	2.2	
ロータリーパーカッションボーリング	φ90,軟岩	m	20.5	
無孔管設置	VPφ50	m	18.6	
有孔管設置	VPφ50	m	4.1	
水道用硬質ポリ塩化ビニル管継手	キャップ,A形,径50	個	2	
孔口保護工		箇所	1	
(4)観測孔設置	保良1-3-1			
ロータリーパーカッションボーリング	φ90,粘性土	m	0.8	
ロータリーパーカッションボーリング	φ90,軟岩	m	21.6	
無孔管設置	VPφ50	m	19.0	
有孔管設置	VPφ50	m	4.1	
水道用硬質ポリ塩化ビニル管継手	キャップ,A形,径50	個	2	
(5)観測孔設置	保良1-3-2			
ロータリーパーカッションボーリング	φ90,粘性土	m	1.3	
ロータリーパーカッションボーリング	φ90,軟岩	m	21.6	
無孔管設置	VPφ50	m	18.8	
有孔管設置	VPφ50	m	4.1	

工　事　数　量　表【保良取水井】

工種・種別・細別	規格	単位	数量	備　考
水道用硬質ポリ塩化ビニル管継手	キャップ,A形,径50	個	2	
孔口保護工		箇所	1	
(6)観測孔設置	保良1-3-3			
ロータリーパーカッションボーリング	φ90,粘性土	m	1.5	
ロータリーパーカッションボーリング	φ90,軟岩	m	21.6	
無孔管設置	VPφ50	m	19.0	
有孔管設置	VPφ50	m	4.1	
水道用硬質ポリ塩化ビニル管継手	キャップ,A形,径50	個	2	
孔口保護工		箇所	1	
(7)観測孔設置	保良2-1-1			
ロータリーパーカッションボーリング	φ90,礫質土	m	1.1	
ロータリーパーカッションボーリング	φ90,軟岩	m	33.2	
無孔管設置	VPφ50	m	17.7	
有孔管設置	VPφ50	m	16.6	
水道用硬質ポリ塩化ビニル管継手	キャップ,A形,径50	個	2	
(8)観測孔設置	保良2-1-2			
ロータリーパーカッションボーリング	φ90,礫質土	m	1.0	
ロータリーパーカッションボーリング	φ90,軟岩	m	33.2	
無孔管設置	VPφ50	m	17.7	
有孔管設置	VPφ50	m	16.6	
水道用硬質ポリ塩化ビニル管継手	キャップ,A形,径50	個	2	
(9)観測孔設置	保良2-1-3			
ロータリーパーカッションボーリング	φ90,礫質土	m	0.5	
ロータリーパーカッションボーリング	φ90,軟岩	m	33.2	

工　事　数　量　表【保良取水井】

工種・種別・細別	規格	単位	数量	備　考
無孔管設置	VPφ50	m	17.6	
有孔管設置	VPφ50	m	16.6	
水道用硬質ポリ塩化ビニル管継手	キャップ,A形,径50	個	2	
３．構造物撤去工				
（１）構造物取壊し工				
舗装版切断	コンクリート舗装版,t=15cm以下	式	1	
舗装版破砕	コンクリート舗装版,t=15cm以下	㎡	0.4	
舗装版切断(保良1-2)	アスファルト舗装版,t=15cm以下	式	1	
舗装版切断(保良1-3)	アスファルト舗装版,t=15cm以下	式	1	
舗装版破砕(保良1-2)	アスファルト舗装版,t=15cm以下	㎡	0.6	
舗装版破砕(保良1-3)	アスファルト舗装版,t=15cm以下	㎡	0.9	
殻運搬・処理（産業廃棄物処理費）	アスファルト殻,L=6.5km以下	m3	0.1	
殻運搬・処理（産業廃棄物処理費）	コンクリート殻,L=6.5km以下	m3	0.1	
殻運搬・処理（産業廃棄物処理費）	アスファルト屑,L=22.0km以下	式	1	
転落防止柵撤去	H=1.1,W=3.0,（パネル、支柱）	m	12.0	
転落防止柵撤去	H=1.1,W=3.0,（パネルのみ）	m	9.0	
（２）構造物復旧工				記載箇所の移動 (公告時は5.構造物復旧工)
転落防止柵復旧	H=1.1,W=3.0m（パネルのみ）	m	9.0	
４．仮設工				
（１）給水設備工				
揚水管（SGP白管）損料	φ50,供用3ヶ月未満	式	1	
深井戸用水中ポンプ設置・撤去	φ50×2.2kw	式	1	
給水管設置・撤去	φ50,（保良1-2）,給水井戸～水槽	式	1	
給水管設置・撤去	φ50,（保良1-3）,給水井戸～水槽	式	1	

工　事　数　量　表【保良取水井】

工種・種別・細別	規格	単位	数量	備　考
給水管設置・撤去	φ50,　(保良2-1),給水井戸～水槽	式	1	
給水管損料	φ50,(保良2-1～保良2-1(転用除)),供用3ヶ月未満	式	1	
(2)耕地剥ぎ取り・復旧工				
表土剝取り	t=60cm	m3	525	
表土埋戻し	t=60cm	m3	465	
耕地復旧（耕起）	２回掛け,石礫等撤去	㎡	1,336	
(3)工事用仮設道路設置・撤去工				
路体（築堤）盛土・埋戻	流しコーラル	m3	58	
敷砂利舗装	流しコーラル,t=10cm	㎡	225	
敷砂利、盛土材撤去・処分	流しコーラル	m3	81	
５．事業損失防止施設費	赤土流出防止対策			
(1)畦畔等設置工				
畦畔工	流用土	m	118	
土木シート設置	透水性土木シート	㎡	634	
ブルーシート設置	＃3000	㎡	636	
土のう設置	UV対策型	m3	4.5	
木杭設置	4.5cm×4.5cm×60cm	式	1	
ロープ設置	径9mm	式	1	
(2)仮設撤去工				
畦畔撤去		m3	21	
土木シート撤去		㎡	634	
ブルーシート撤去		㎡	636	
土のう撤去		㎡	4.5	
(3)産業廃棄物処理	シート類			

工　事　数　量　表【保良取水井】

工種・種別・細別	規格	単位	数量	備　考
産業廃棄物処理費	シート類,L=21.0km以下	ton	0.2	
６．運搬費				
（１）運搬費	海上輸送費			
ボーリングマシン【大口径】30kW級	那覇港～平良港,往復	式	1	
ボーリングマシン【ﾛｰﾀﾘｰﾊﾟｰｶｯｼｮﾝ式】	（ﾛｯﾄﾞ等含む）,那覇港～平良港,往復	式	1	
７．一括計上価格				
（１）産業廃棄物税				
産業廃棄物税	As,シート類	ton	0.2	

工　事　数　量　表【仲原伊良部取水井】

工種・種別・細別	規格	単位	数量	備　考
１．取水井戸工				
（１）取水井戸　仲原伊良部1-3	削孔φ550,ケーシングφ400			
井戸設置工　φ550（仲原伊良部1-3）	削孔長L=43.9m,ケーシングL=45.3m	箇所	1	
やぐら設置・撤去	ボーリングマシン工,（油）25t吊	回	1	
井戸洗浄		箇所	1	
（２）取水井戸　仲原伊良部2-9	削孔φ550,ケーシングφ400			
井戸設置工φ550（仲原伊良部2-9）	削孔長L=57.6m,ケーシングL=59.1m	箇所	1	
やぐら設置・撤去	ボーリングマシン工,（油）25t吊	回	1	
井戸洗浄		箇所	1	
（３）掘削土処理				
土砂等運搬	削孔土,L=5.5km以下	m3	23	
２．揚水試験観測孔工				
（１）観測孔設置	仲原伊良部1-3-2			
ロータリーパーカッションボーリング	φ90,粘性土	m	7.6	
ロータリーパーカッションボーリング	φ90,軟岩	m	26.6	
無孔管設置	VPφ50	m	7.6	
有孔管設置	VPφ50	m	26.6	
水道用硬質ポリ塩化ビニル管継手	キャップ,A形,径50	個	2	
孔口保護工		箇所	1	
（２）観測孔設置	仲原伊良部1-3-3			
ロータリーパーカッションボーリング	φ90,粘性土	m	7.4	
ロータリーパーカッションボーリング	φ90,軟岩	m	26.6	
無孔管設置	VPφ50	m	7.4	
有孔管設置	VPφ50	m	26.6	
水道用硬質ポリ塩化ビニル管継手	キャップ,A形,径50	個	2	

工　事　数　量　表【仲原伊良部取水井】

工種・種別・細別	規格	単位	数量	備　考
孔口保護工		箇所	1	
(3)観測孔設置	仲原伊良部2-9-2			
ロータリーパーカッションボーリング	φ90,粘性土	m	0.9	
ロータリーパーカッションボーリング	φ90,軟岩	m	45.1	
無孔管設置	VPφ50	m	19.0	
有孔管設置	VPφ50	m	27.0	
水道用硬質ポリ塩化ビニル管継手	キャップ,A形,径50	個	2	
孔口保護工		箇所	1	
(4)観測孔設置	仲原伊良部2-9-3			
ロータリーパーカッションボーリング	φ90,粘性土	m	1.0	
ロータリーパーカッションボーリング	φ90,軟岩	m	45.1	
無孔管設置	VPφ50	m	19.1	
有孔管設置	VPφ50	m	27.0	
水道用硬質ポリ塩化ビニル管継手	キャップ,A形,径50	個	2	
3．構造物撤去工				
(1)構造物取壊し工				
舗装版切断（伊良部2-9）	アスファルト舗装版,t=5cm以下	式	1	
舗装版破砕（伊良部2-9）	アスファルト舗装版,t=5cm以下	㎡	0.9	
舗装版切断（伊良部1-3）	コンクリート舗装版,t=5cm以下	式	1	
舗装版破砕（伊良部1-3）	コンクリート舗装版,t=5cm以下	㎡	0.9	
殻運搬・処理（産業廃棄物処理費）	アスファルト殻,L=6.5km以下	m3	0.1	
殻運搬・処理（産業廃棄物処理費）	アスファルト屑,L=22.0km以下	式	1	
殻運搬・処理（産業廃棄物処理費）	コンクリート殻,L=6.5km以下	m3	0.1	
4．仮設工				
(1)給水設備工				

工　事　数　量　表【仲原伊良部取水井】

工種・種別・細別	規格	単位	数量	備　考
揚水管（SGP白管）損料	φ50,（仲原伊良部）,供用3ヶ月未満	式	1	
深井戸用水中ポンプ設置・撤去	φ50,（仲原伊良部1-3）	式	1	
深井戸用水中ポンプ設置・撤去	φ50,（仲原伊良部2-9）	式	1	
給水管設置・撤去	φ50,（仲原伊良部1-3）,給水井戸～水槽	式	1	
給水管設置・撤去	φ50,（仲原伊良部2-9）,給水井戸～水槽	式	1	
（２）耕土剝ぎ取り・復旧工				
表土剝取り	t=60cm	m3	1,100	
表土埋戻し	t=60cm	m3	1,000	
耕地復旧（耕起）	２回掛け,石礫等撤去	㎡	3,498	
（３）工事用仮設道路設置				
路体（築堤）盛土・埋戻	流しコーラル	m3	42	
敷砂利舗装	流しコーラル,t=10cm	㎡	454	
敷砂利、盛土材撤去・処分	流しコーラル	m3	88	
５．事業損失防止施設費	赤土流出防止対策			
（１）畦畔等設置工				
畦畔工	流用土	m	144	
土木シート設置	透水性土木シート	㎡	1,670	
ブルーシート設置	＃3000	㎡	1,963	
土のう設置	UV対策型	m3	10.5	
木杭設置	4.5cm×4.5cm×60cm	式	1	
ロープ設置	径9mm	式	1	
（２）仮設撤去工				
畦畔撤去		m3	26	
土木シート撤去		㎡	1,670	
ブルーシート撤去		㎡	1,963	

工　事　数　量　表【仲原伊良部取水井】

工種・種別・細別	規格	単位	数量	備　考
土のう撤去		m3	10.5	
（3）産業廃棄物処理	シート類			
産業廃棄物処理費	シート類,L=21.0km以下	ton	0.6	
6．運搬費				
（1）運搬費	海上輸送費			
ボーリングマシン【大口径】30kW級	那覇港～平良港,往復	式	1	
ボーリングマシン【ﾛｰﾀﾘｰﾊﾟｰｶｯｼｮﾝ式】	ｸﾛｰﾗｰ型81kW（ﾛｯﾄﾞ等含む），那覇港～平良港,往復	式	1	
7．一括計上価格				
（1）調査業務費				
調査業務	揚水試験	式	1	
（2）産業廃棄物税				
産業廃棄物税	As,シート類	ton	0.6	

工　事　数　量　表【調査業務】

工種・種別・細別	規格	単位	数量	備　考
１．揚水試験	調査作業			
（１）揚水試験準備				
観測孔洗浄（エアーリフト）		箇所	4	
（２）揚水試験	1,000～4,000m3/d,2箇所			
予備揚水試験		回	2	
段階揚水試験		回	2	
連続揚水試験		回	2	
回復試験		回	2	
（３）直接経費(電子成果品作成費を除く)				
電子納品版業務報告書作成	1,Ａ－４,500,5㎝,0	式	1	
（４）間接調査費（施工管理費以外）				
旅費交通費（調査外業日帰用）		式	1	
（５）仮設費				
試験資材設置・撤去		箇所	2	
排水ホース設置・撤去		式	1	
２．揚水試験	解析作業			
（１）直接人件費				
打合せ	初回・最終	回	2	
打合せ	中間	回	1	
（２）解析作業費	揚水試験			
データ整理	水理定数算定含む	箇所	2	
（３）直接経費(電子成果品作成費を除く)				
打合せ（設計旅費・交通費）	初回・最終	式	1	
打合せ（設計旅費・交通費）	中間	式	1	

令和７年度　宮古伊良部農業水利事業

地下ダム取水施設さく井工事

図　面　目　録

図面番号	図面名称	枚数	備　考
1	位置図	1	
2	計画平面図	3	
3	取水施設井戸構造図	5	
4	取水施設井戸揚水試験観測孔計画図	5	
5	撤去復旧図	1	
6	仮設計画図	6	
7	用地平面図	3	
合　計		24	

位　置　図

S=1:10000

座標リスト（仲原流域）				
点　名	X	Y	標高（EL）	備　考
2級基準点202	-137509.501	137823.712	—	
2級基準点203 TBM-5	-138007.624	138042.908	53.332	
TBM-6	—	—	60.162	

施工位置
（仲原流域）

福里流域

仲原流域

砂川流域

皆福流域

福里流域

仲原流域

福里流域

保良流域

施工位置
（保良流域）

座標リスト（保良流域）				
点　名	X	Y	標高（EL）	備　考
2-001	-139944.049	142651.878	—	
3-002	-139795.370	142751.734	—	
3-003	-139704.226	142928.927	—	
KBM#2	—	—	31.373	
KBM#3	—	—	40.088	
K3-15	-138823.720	143075.941	44.042	
N26N03-6	-138906.173	143162.682	43.608	
基I-2	-139040.846	143375.962	44.513	

0　500m　1,000m

（群）：群機場
（P）：取水施設

△：基準点
○：水準点

工事名	令和7年度 宮古伊良部農業水利事業 地下ダム取水施設さく井工事		
図面名	位置図		
年月日	令和　年　月　日		
尺　度	S=1:10000	図面番号	1
会社名			
事業所名	沖縄総合事務局　宮古圏域農業水利事業所		

計画平面図(1/3)

S=1:500

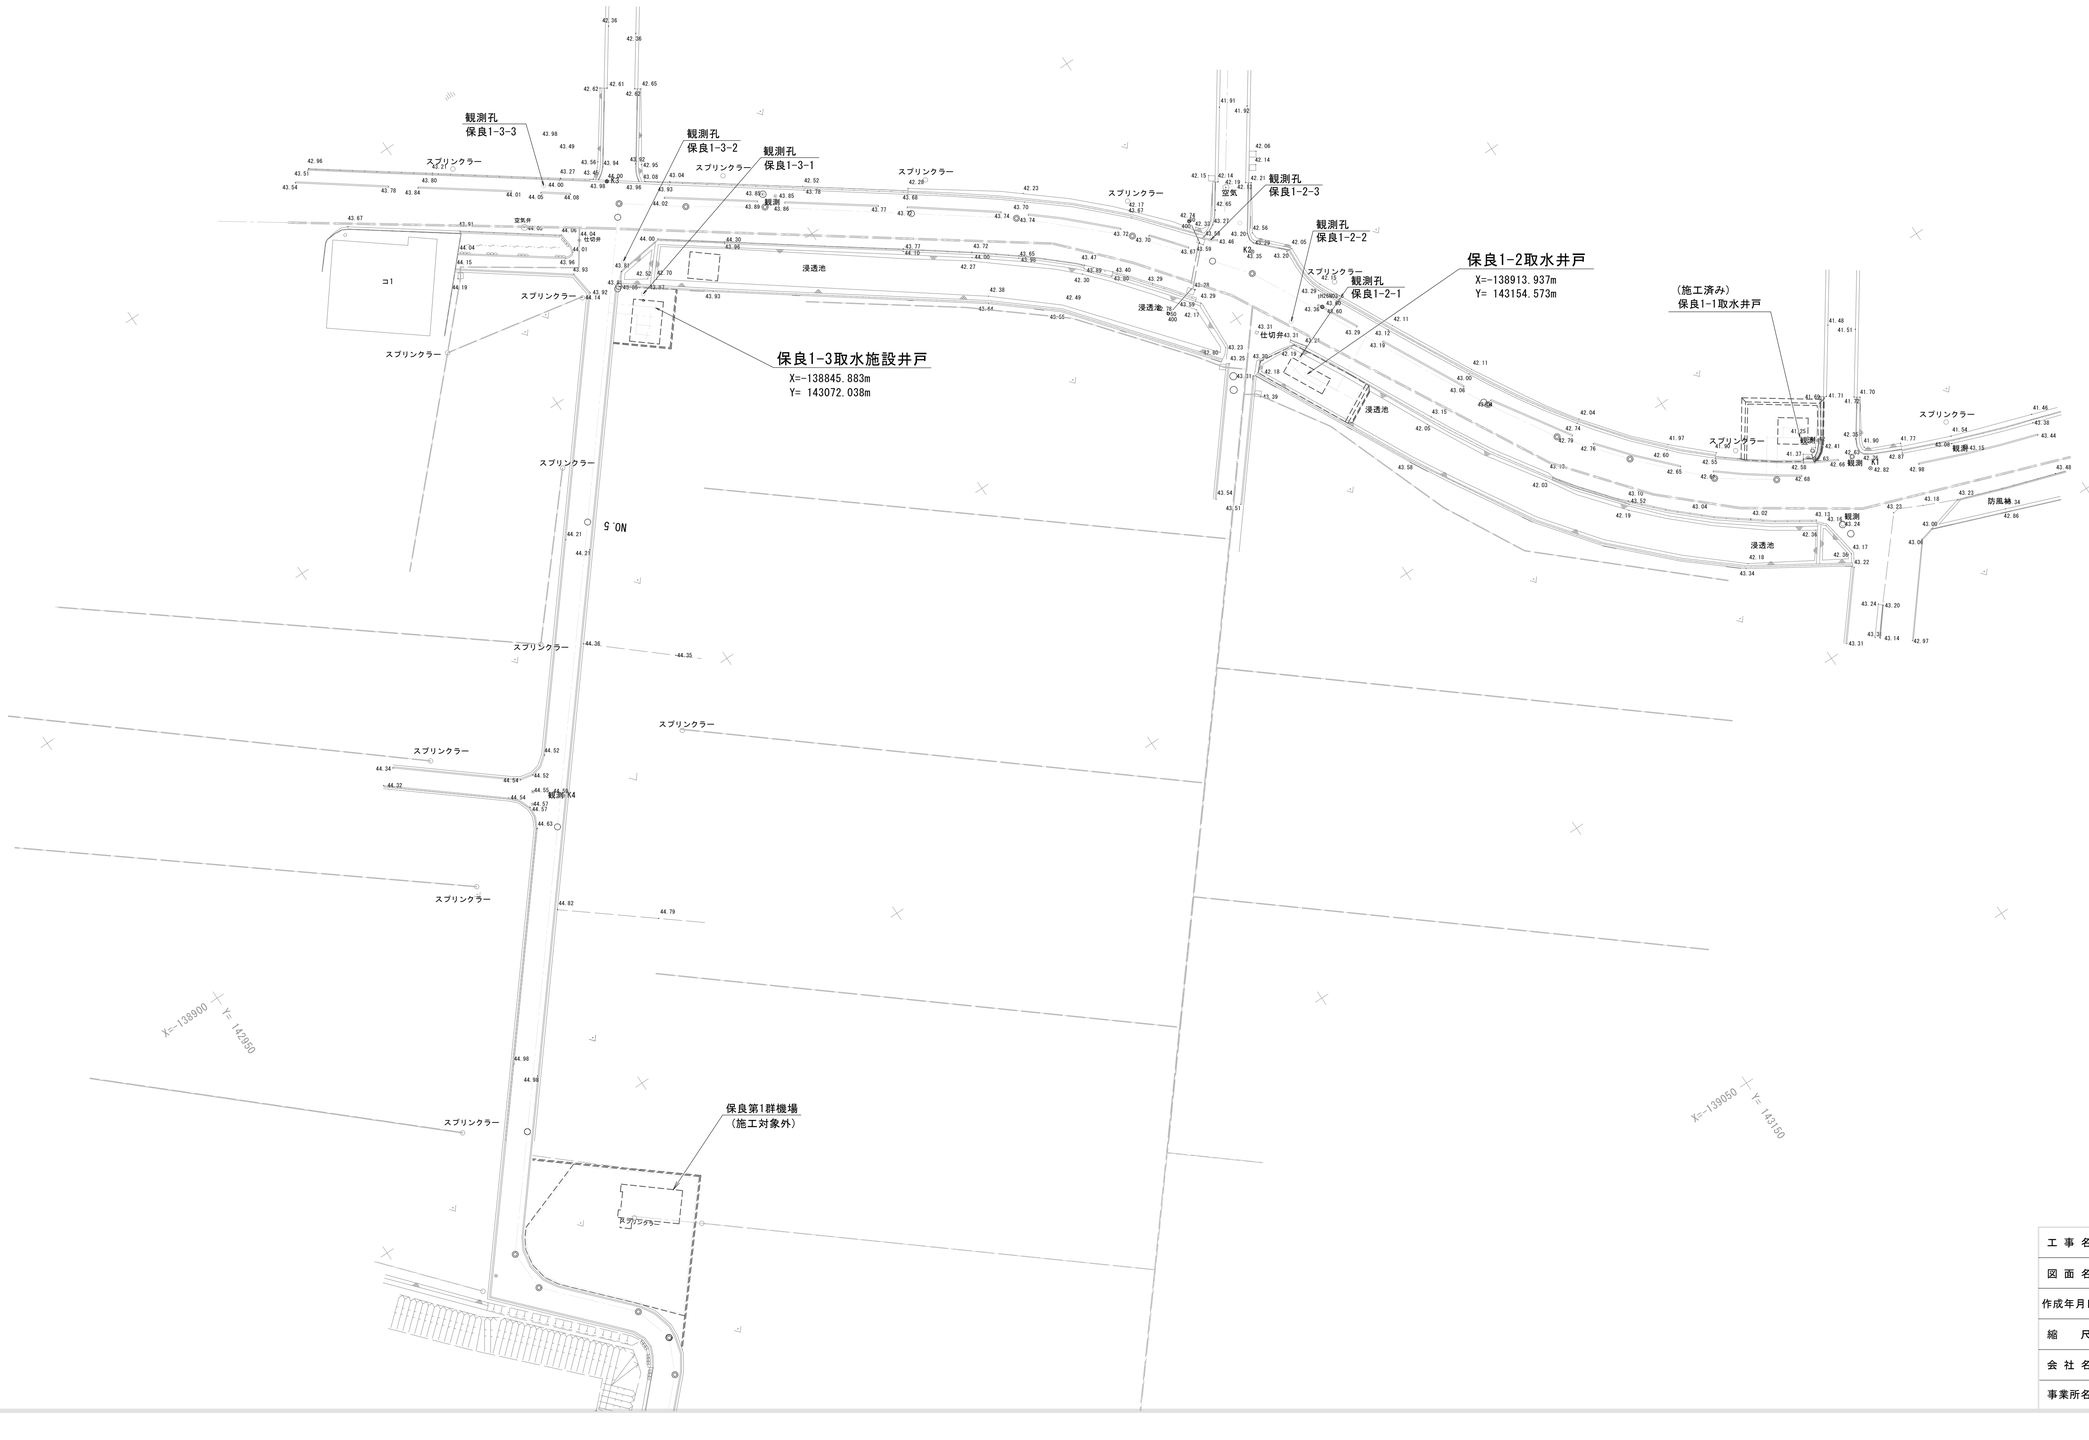

工 事 名	令和7年度 宮古伊良部農業水利事業 地下ダム取水施設さく井工事		
図 面 名	計画平面図(1/3)		
作成年月日			
縮　　尺	図示	図面番号	2-1/3
会 社 名			
事業所名	沖縄総合事務局　宮古圏域農業水利事業所		

計画平面図(2/3)

S=1:500

保良2-1取水井戸
X=-138746.540m
Y= 142778.118m

(施工済み)
保良2-8取水井戸

(施工済み)
保良2-7取水井戸

(施工済み)
保良2-3取水井戸

(施工対象外)
保良第2群機場

(施工済み)
保良2-4取水井戸

(施工済み)
保良2-6取水井戸

(施工済み)
保良2-2取水井戸

(施工済み)
保良2-5取水井戸

(施工対象外)
保良2-1エアチャンバー室

観測孔
保良2-1-1

観測孔
保良2-1-2

観測孔
保良2-1-3

H.H 2

H.H 2-1

R2-401
EL=33.489

R2-402
EL=33.635

R2-403
EL=34.118

R2-302
EL=34.210

R2-404
EL=34.455

R2-405
EL=33.943

R2-406
EL=33.038

R2-407
EL=37.622

R2-303
EL=40.386

R2-408
EL=40.585

スプリンクラー
防風林
牧草
フェンス
バルブ
電柱
水位観測
サトウキビ
空気弁
仕切弁
自動弁BOX
観測孔
牛舎
農道
支線
支柱支線

工事名	令和7年度 宮古伊良部農業水利事業 地下ダム取水施設さく井工事		
図面名	計画平面図(2/3)		
作成年月日			
縮尺	図示	図面番号	2-2/3
会社名			
事業所名	沖縄総合事務局　宮古圏域農業水利事業所		

計画平面図(3/3)

S=1:1500

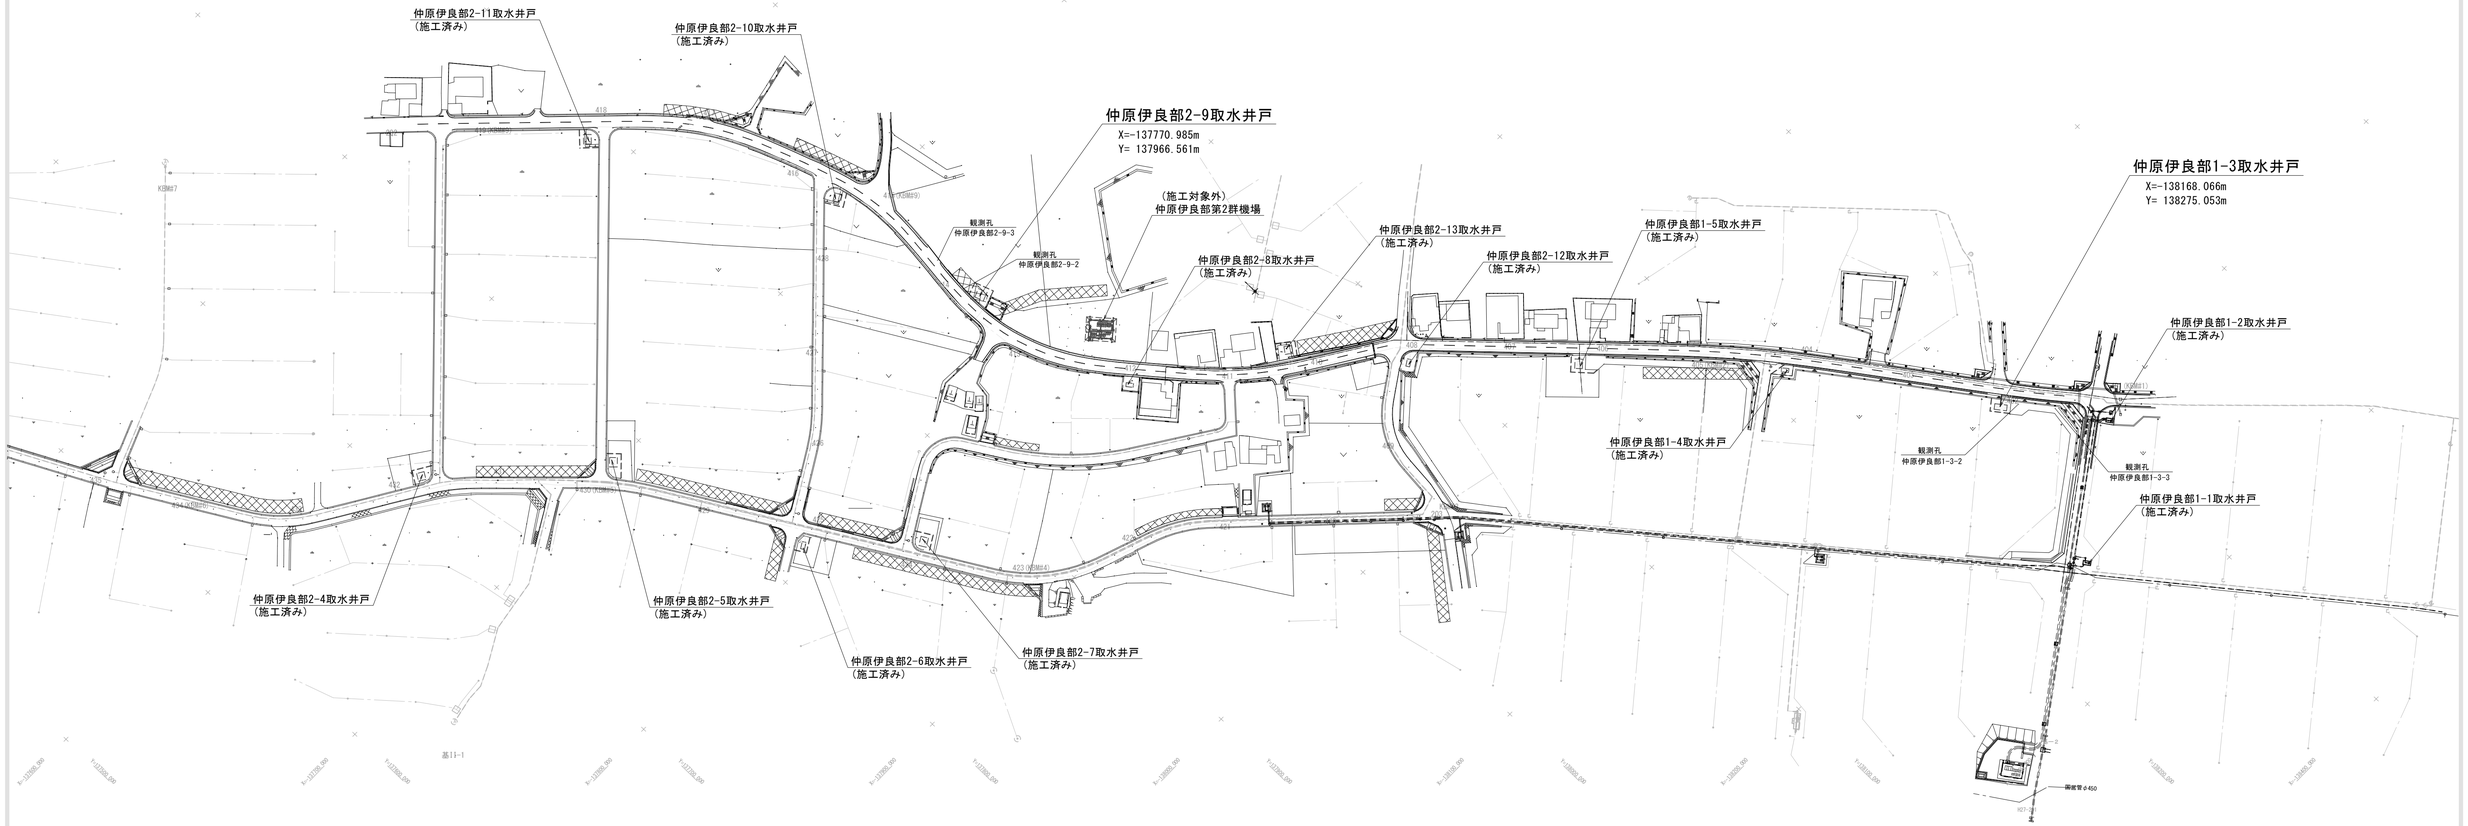

工 事 名	令和7年度 宮古伊良部農業水利事業 地下ダム取水施設さく井工事		
図 面 名	計画平面図(3/3)		
作成年月日			
縮　　尺	図示	図面番号	2-3/3
会 社 名			
事業所名	沖縄総合事務局　宮古圏域農業水利事業所		

取水施設井戸構造図(1/5)

H=1: 20
V=1:200

保良1-2取水施設
R02-B-13

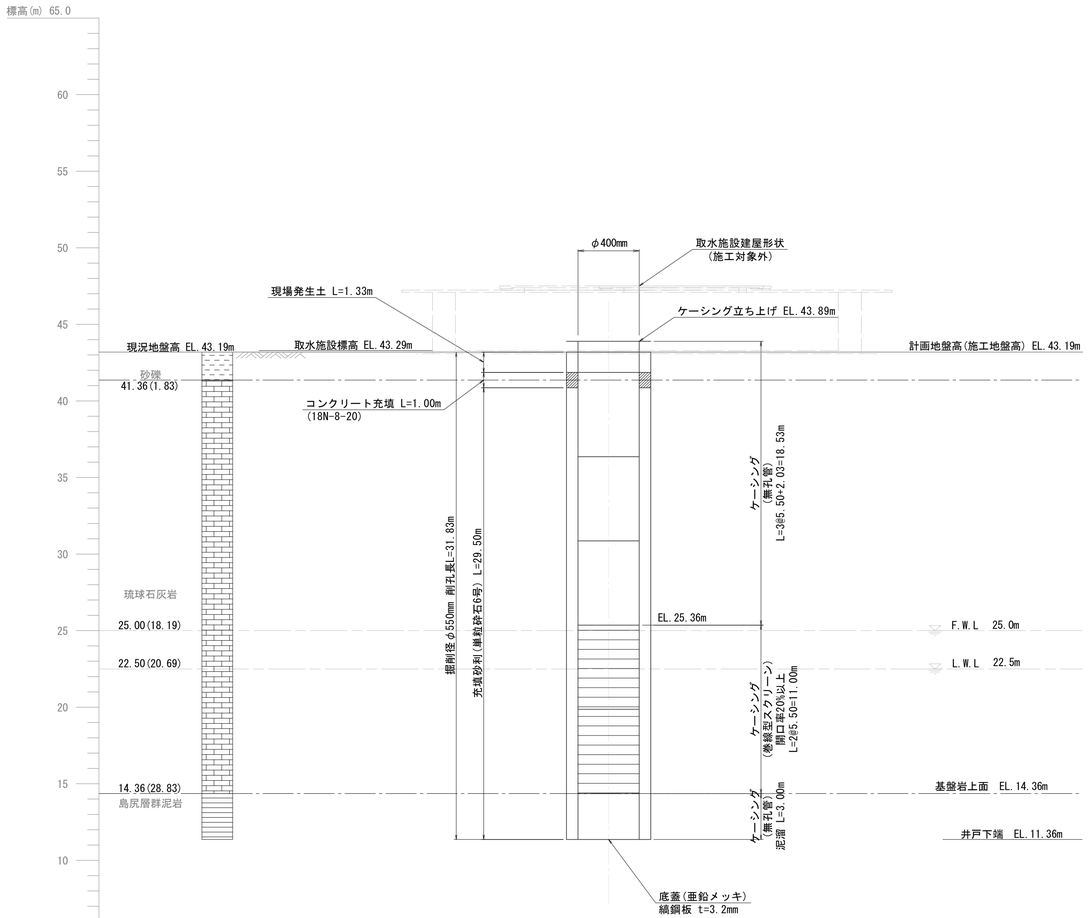

保良1-2取水施設
S=1:30

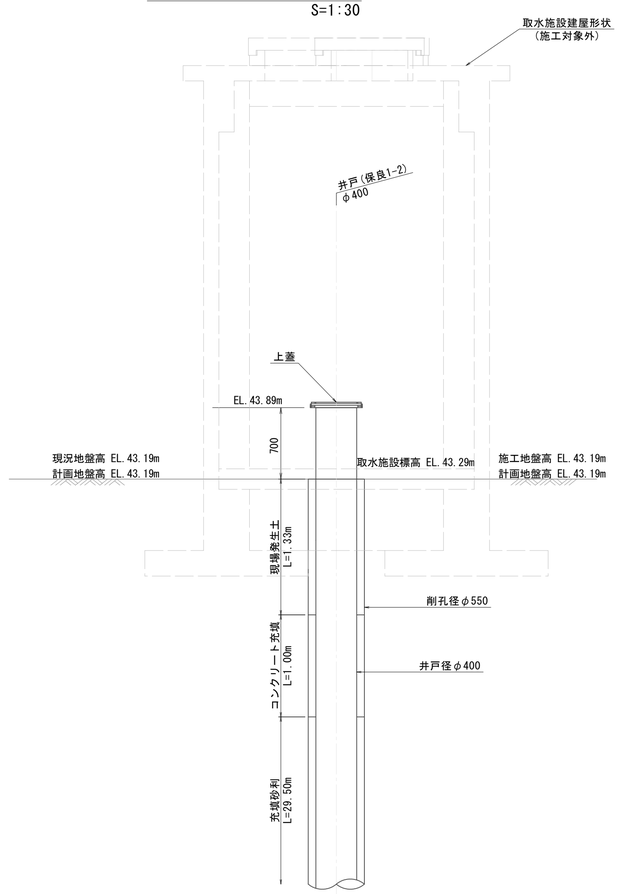

上蓋構造図
S=1:10

断面図

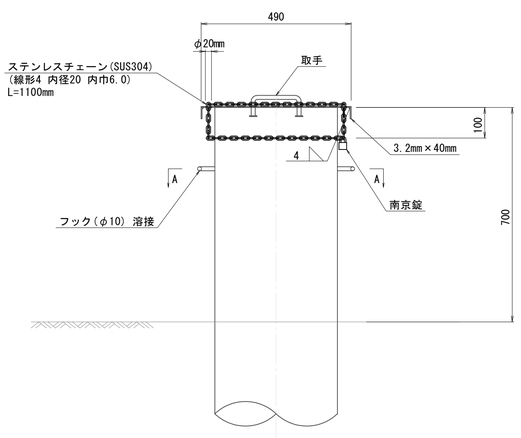

A-A断面図

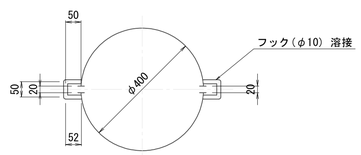

平面図

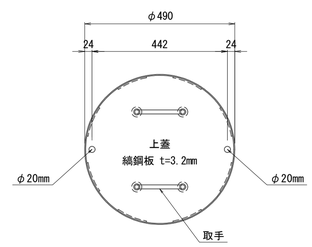

取手詳細図

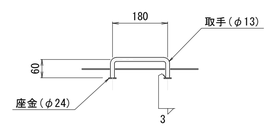

工事名	令和7年度 宮古伊良部農業水利事業 地下ダム取水施設さく井工事		
図面名	取水施設井戸構造図(1/5)		
作成年月日			
縮尺	図示	図面番号	3-1/5
会社名			
事業所名	沖縄総合事務局 宮古圏域農業水利事業所		

取水施設井戸構造図(2/5)

H=1: 20
V=1:200

保良1-3取水施設
保良1-3-1

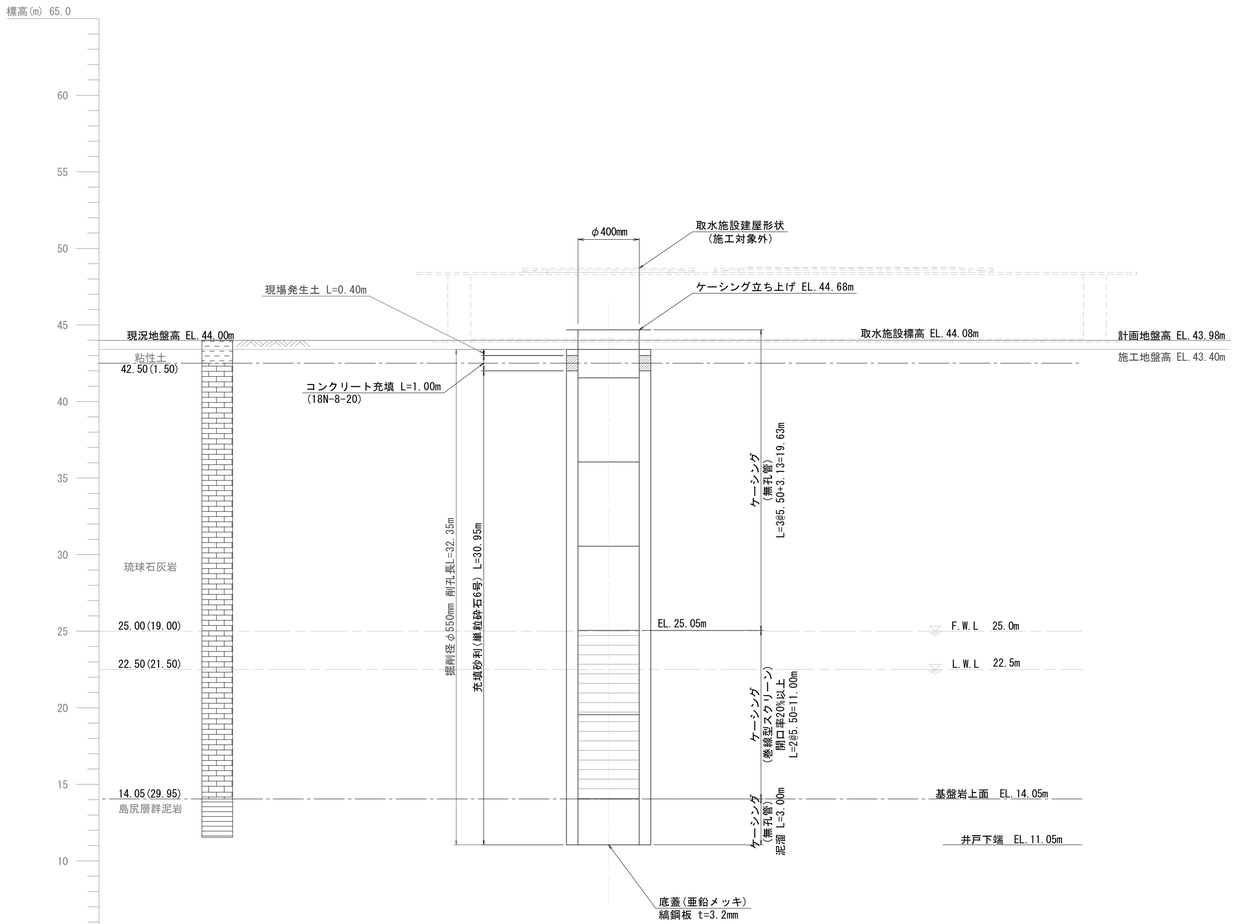

保良1-3取水施設
S=1:30

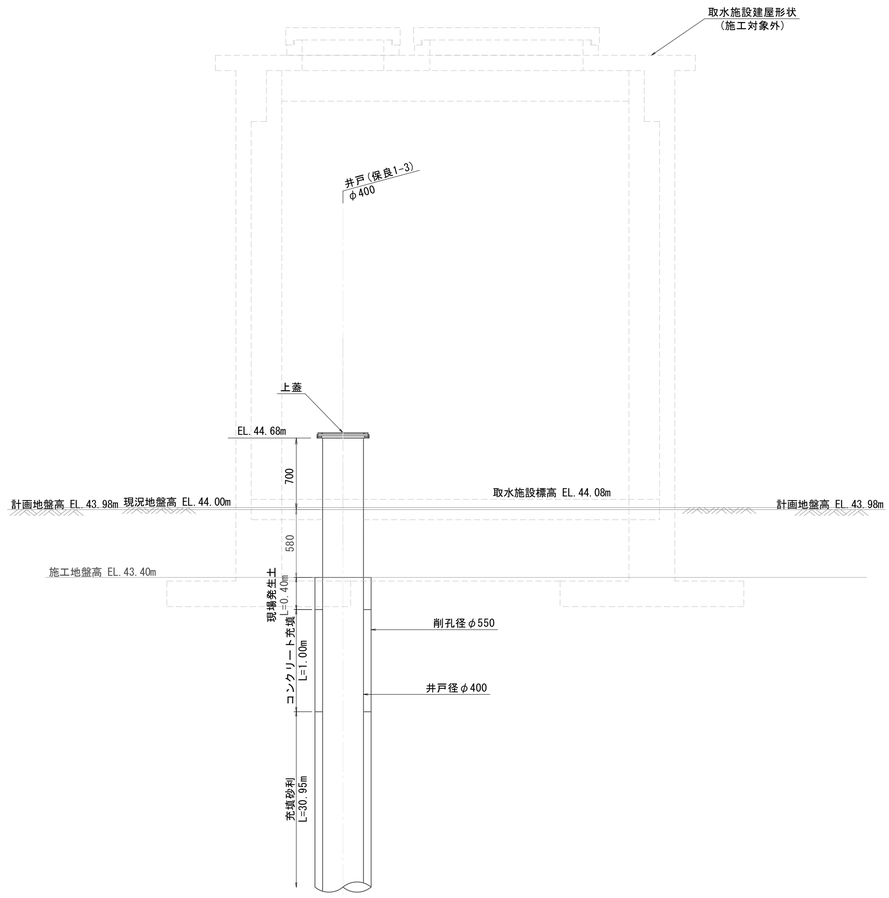

上蓋構造図
S=1:10

断面図

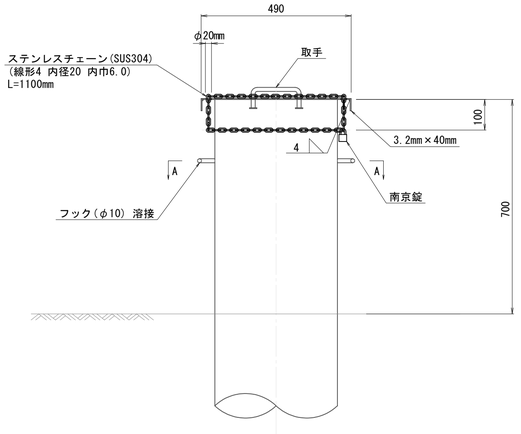

A-A断面図

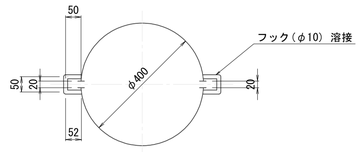

平面図

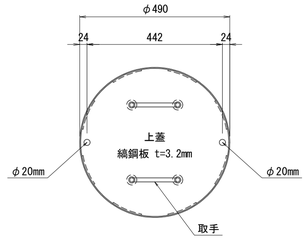

取手詳細図

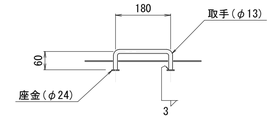

工事名	令和7年度 宮古伊良部農業水利事業 地下ダム取水施設さく井工事		
図面名	取水施設井戸構造図(2/5)		
作成年月日			
縮尺	図示	図面番号	3-2/5
会社名			
事業所名	沖縄総合事務局 宮古圏域農業水利事業所		

取水施設井戸構造図(3/5)

H=1: 20
V=1:200

保良2-1取水施設
R02-B-17

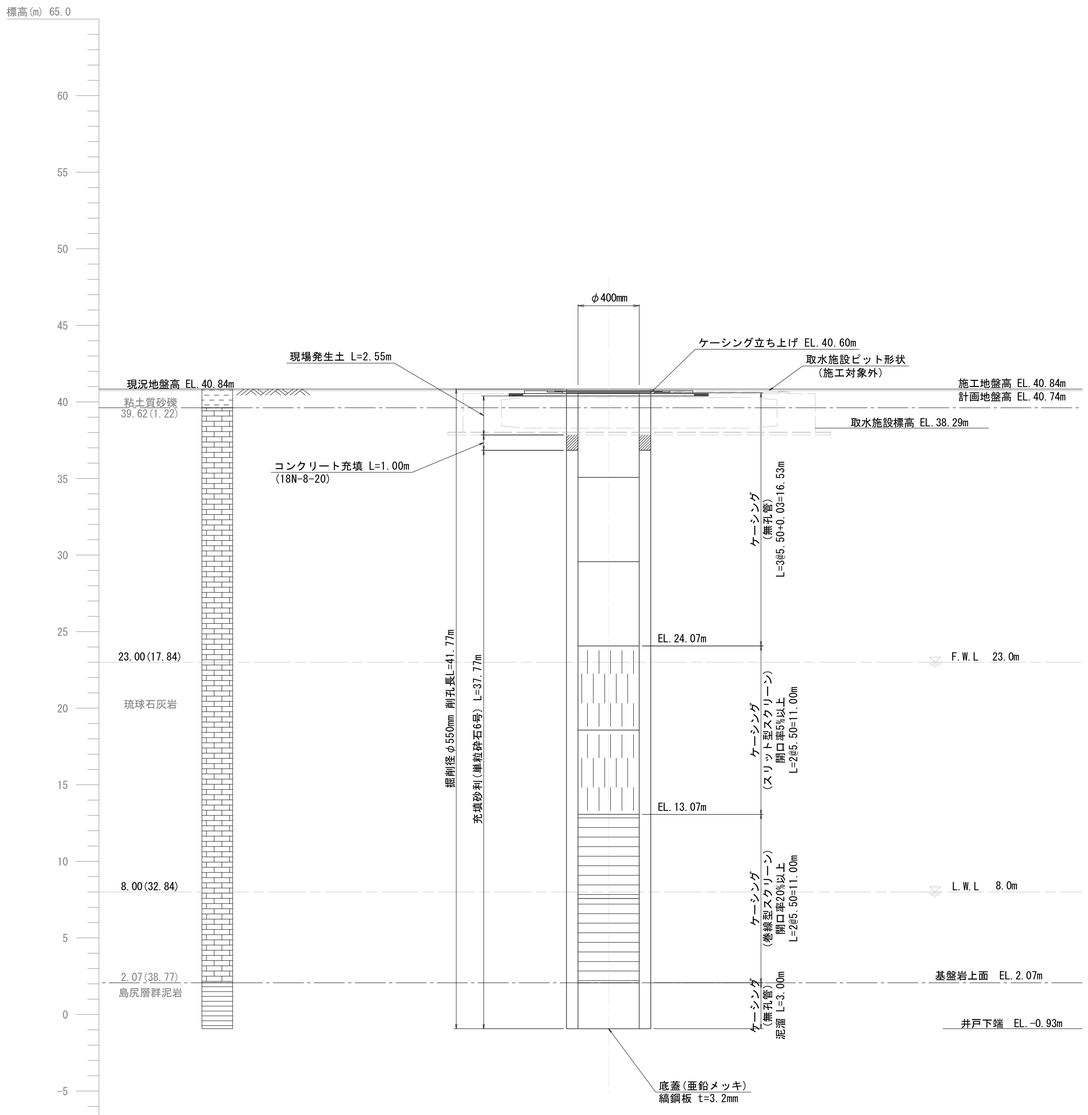

※ビット施工時にケーシングは切断する。

保良2-1取水施設
S=1:30

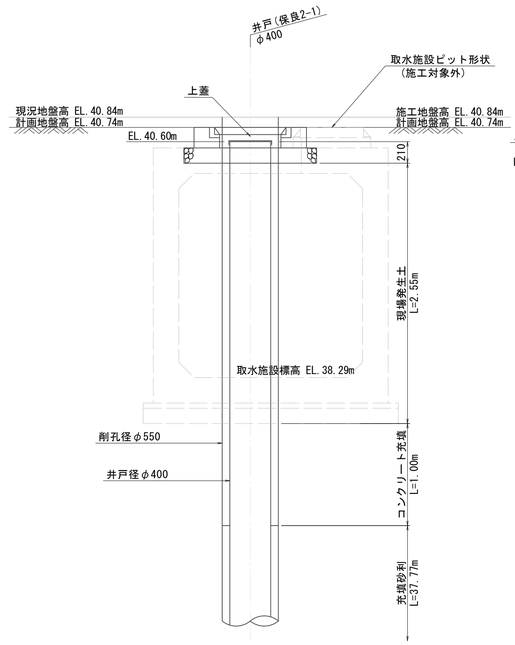

上蓋構造図
S=1:10

断面図

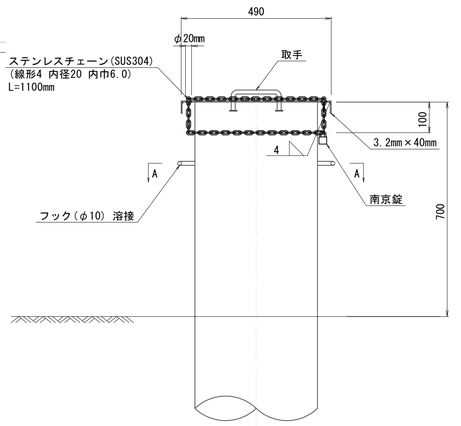

A-A断面図

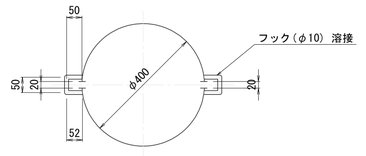

井戸マンホール詳細図
S=1:20

平面図

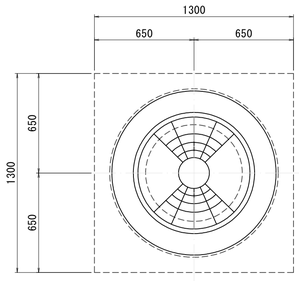

断面図

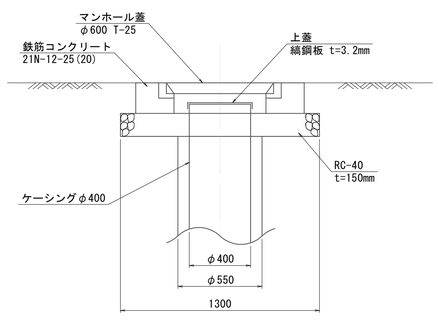

鉄筋コンクリート縁石

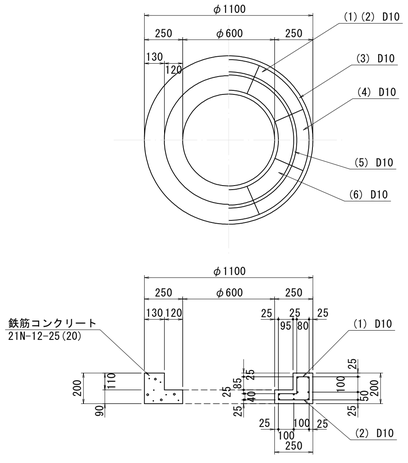

取手詳細図

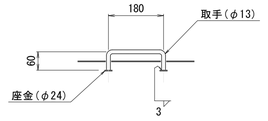

平面図

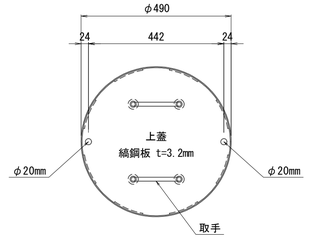

工事名	令和7年度 宮古伊良部農業水利事業 地下ダム取水施設さく井工事		
図面名	取水施設井戸構造図(3/5)		
作成年月日			
縮尺	図示	図面番号	3-3/5
会社名			
事業所名	沖縄総合事務局 宮古圏域農業水利事業所		

取水施設井戸構造図(4/5)

H=1: 20
V=1:200

仲原伊良部1-3取水施設

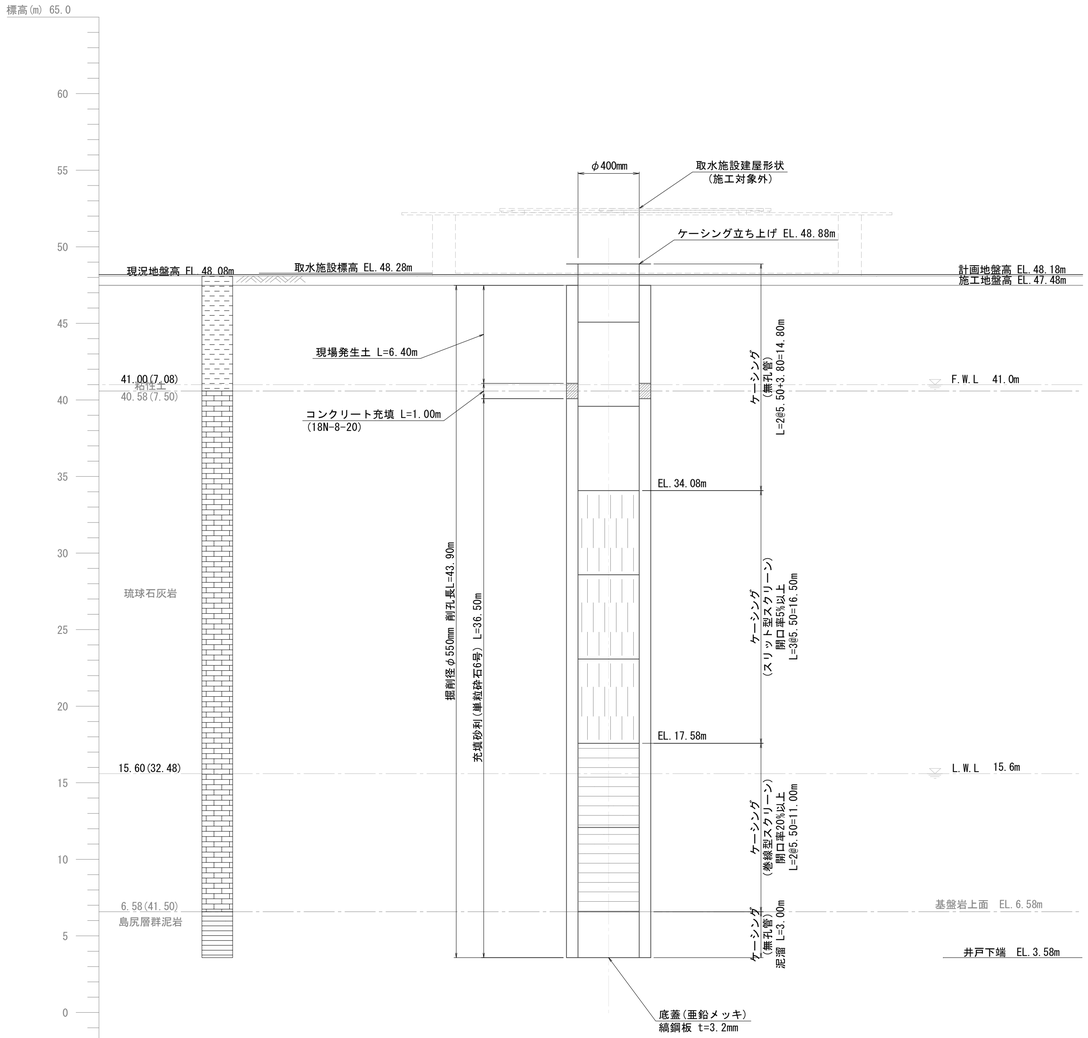

仲原伊良部1-3取水施設

S=1:30

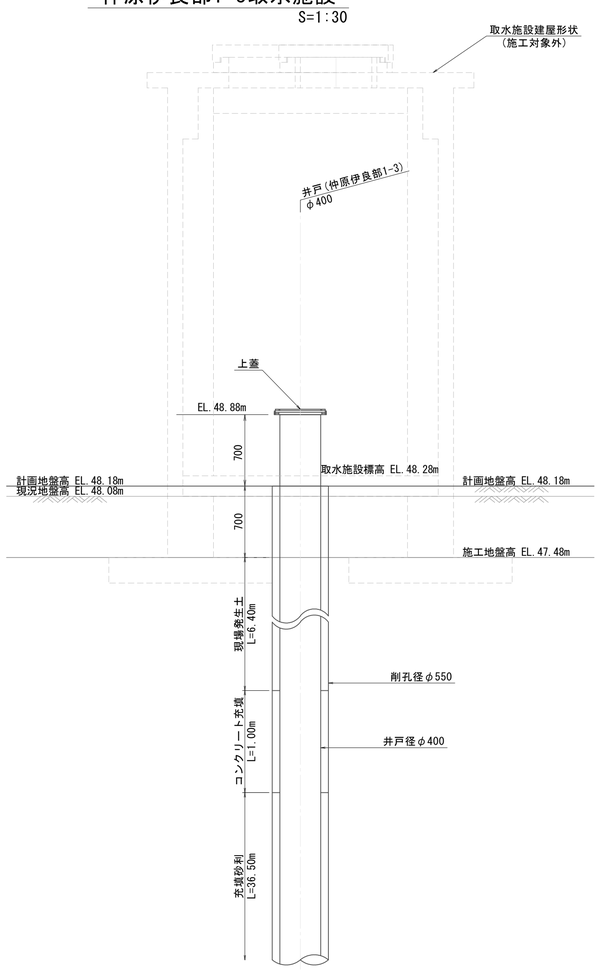

上蓋構造図

S=1:10

断面図

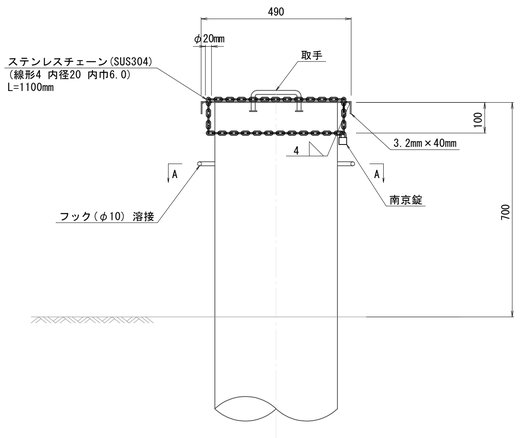

A-A断面図

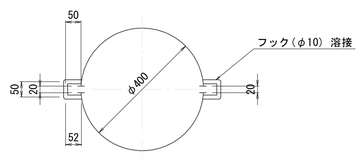

平面図

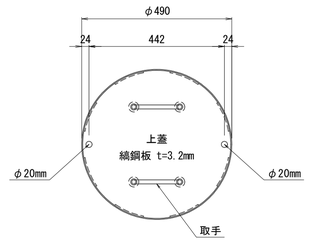

取手詳細図

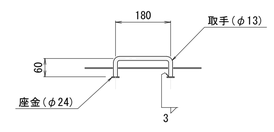

工事名	令和7年度 宮古伊良部農業水利事業 地下ダム取水施設さく井工事		
図面名	取水施設井戸構造図(4/5)		
作成年月日			
縮尺	図示	図面番号	3-4/5
会社名			
事業所名	沖縄総合事務局 宮古圏域農業水利事業所		

取水施設井戸構造図(5/5)

H=1: 20
V=1:200

仲原伊良部2-9取水施設

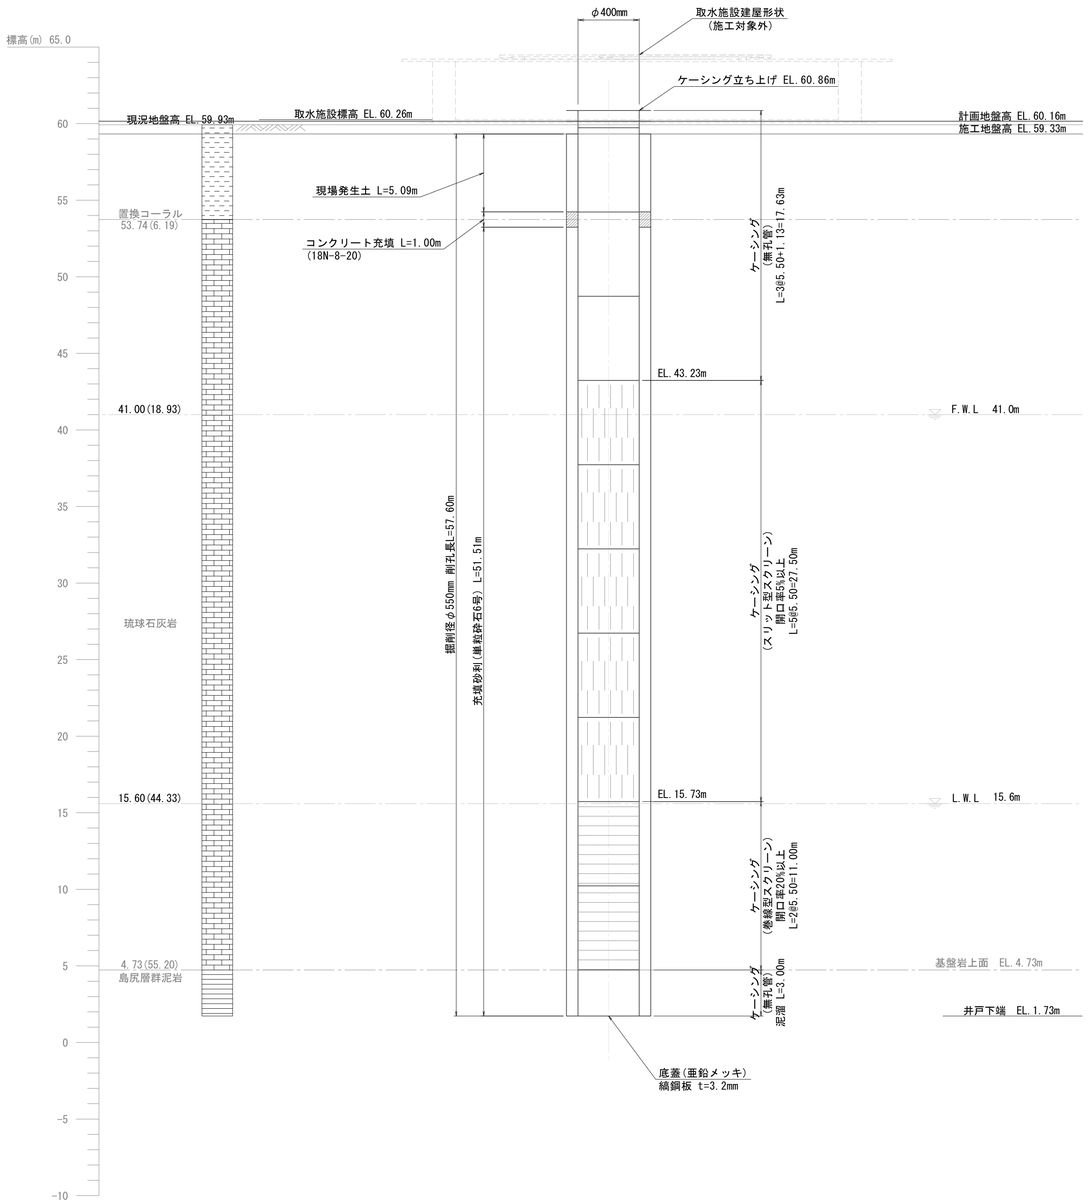

仲原伊良部2-9取水施設

S=1:30

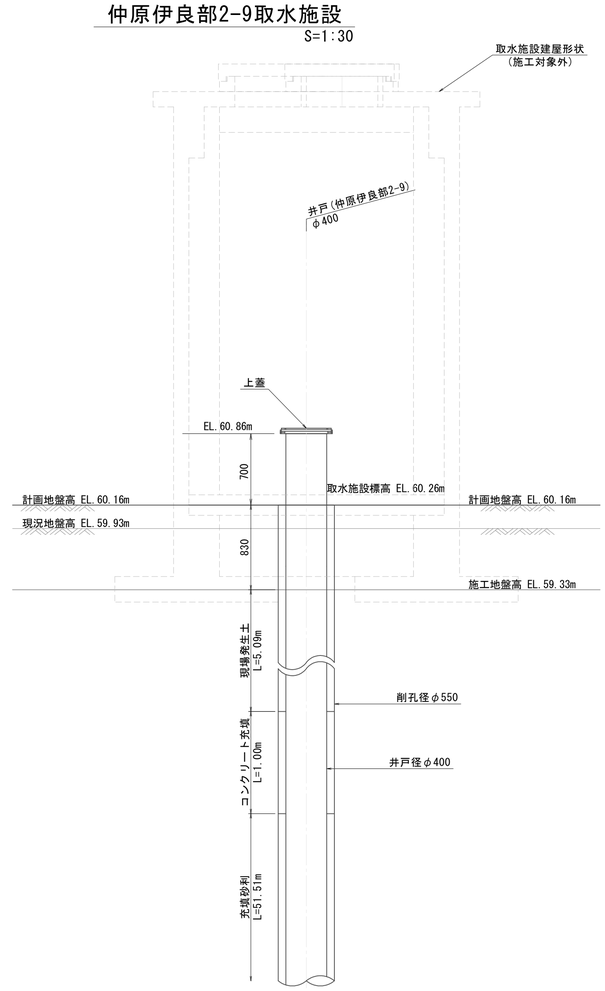

上蓋構造図

S=1:10

断面図

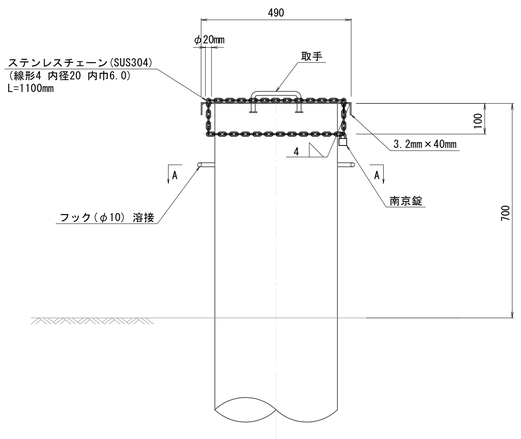

A-A断面図

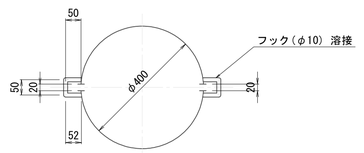

平面図

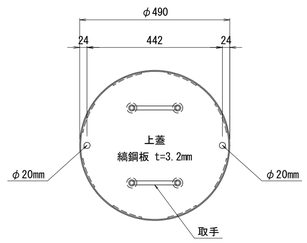

取手詳細図

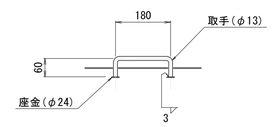

工事名	令和7年度 宮古伊良部農業水利事業 地下ダム取水施設さく井工事		
図面名	取水施設井戸構造図(5/5)		
作成年月日			
縮尺	図示	図面番号	3-5/5
会社名			
事業所名	沖縄総合事務局 宮古圏域農業水利事業所		

取水施設井戸揚水試験観測孔計画図(1/5)

保良1-2取水施設

平面図

S=1:200

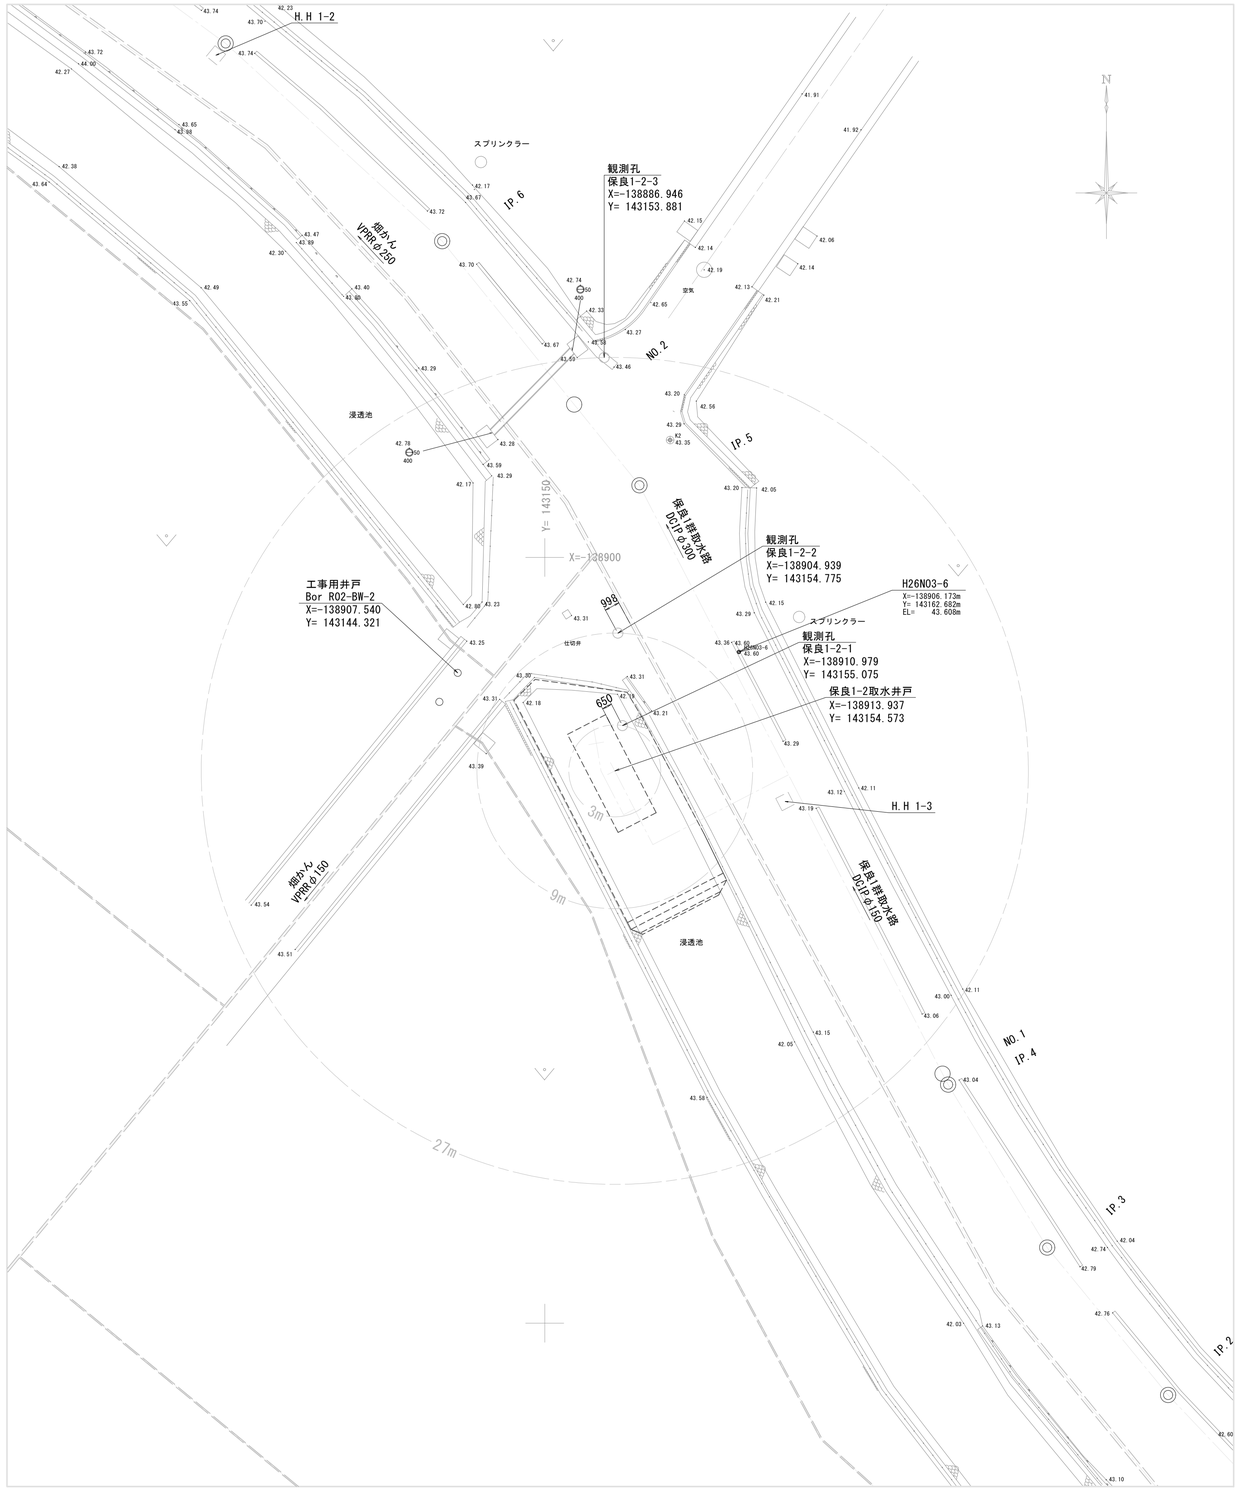

水位観測孔構造図

S=1:200

施設用地内(保良1-2-1)

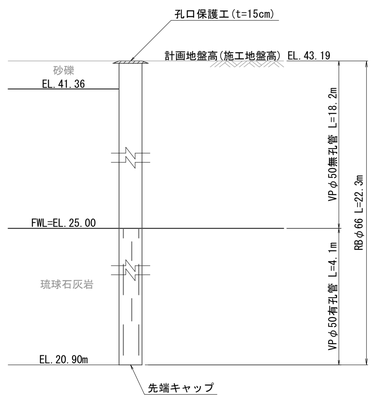

※保良1-2-1の孔口について、
井戸工事ではキャップ仕上げとし、
敷地造成時に孔口保護工を設置する。

道路下(保良1-2-2)

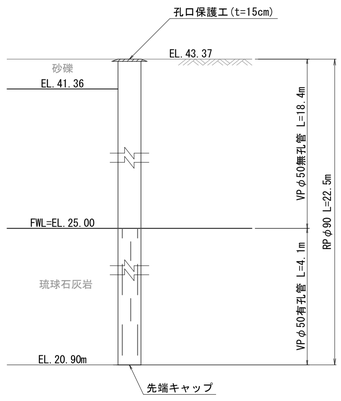

※有孔管は開口率 5%以上
網巻加工とする。

道路下(保良1-2-3)

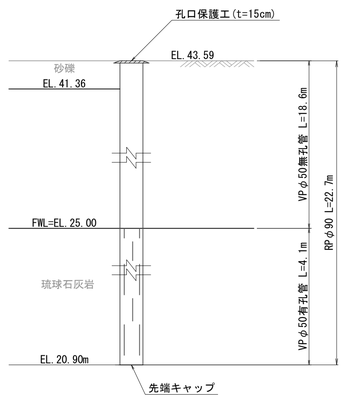

孔口保護工詳細図

S=1:10

平面詳細図

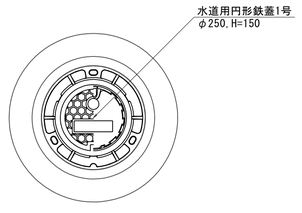

※中央に 農 及び
保-○-○-○ の
鋳出文字要

保護コンクリート

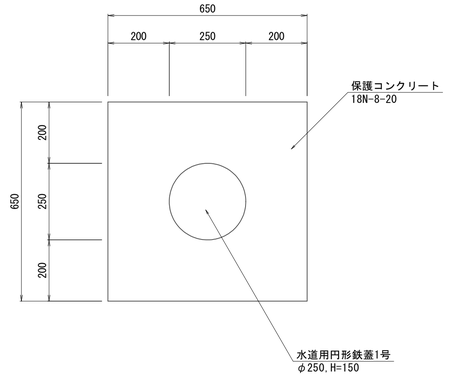

断面図

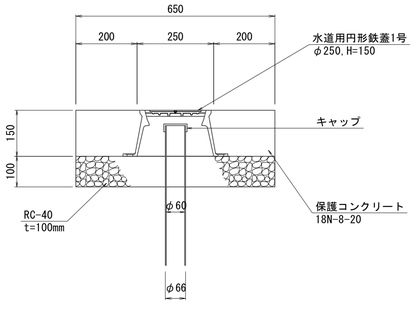

工事名	令和7年度 宮古伊良部農業水利事業 地下ダム取水施設さく井工事		
図面名	取水施設井戸揚水試験観測孔計画図(1/5)		
作成年月日			
縮尺	図示	図面番号	4-1/5
会社名			
事業所名	沖縄総合事務局 宮古圏域農業水利事業所		

取水施設井戸揚水試験観測孔計画図(2/5)

保良1-3取水施設

平面図

S=1:200

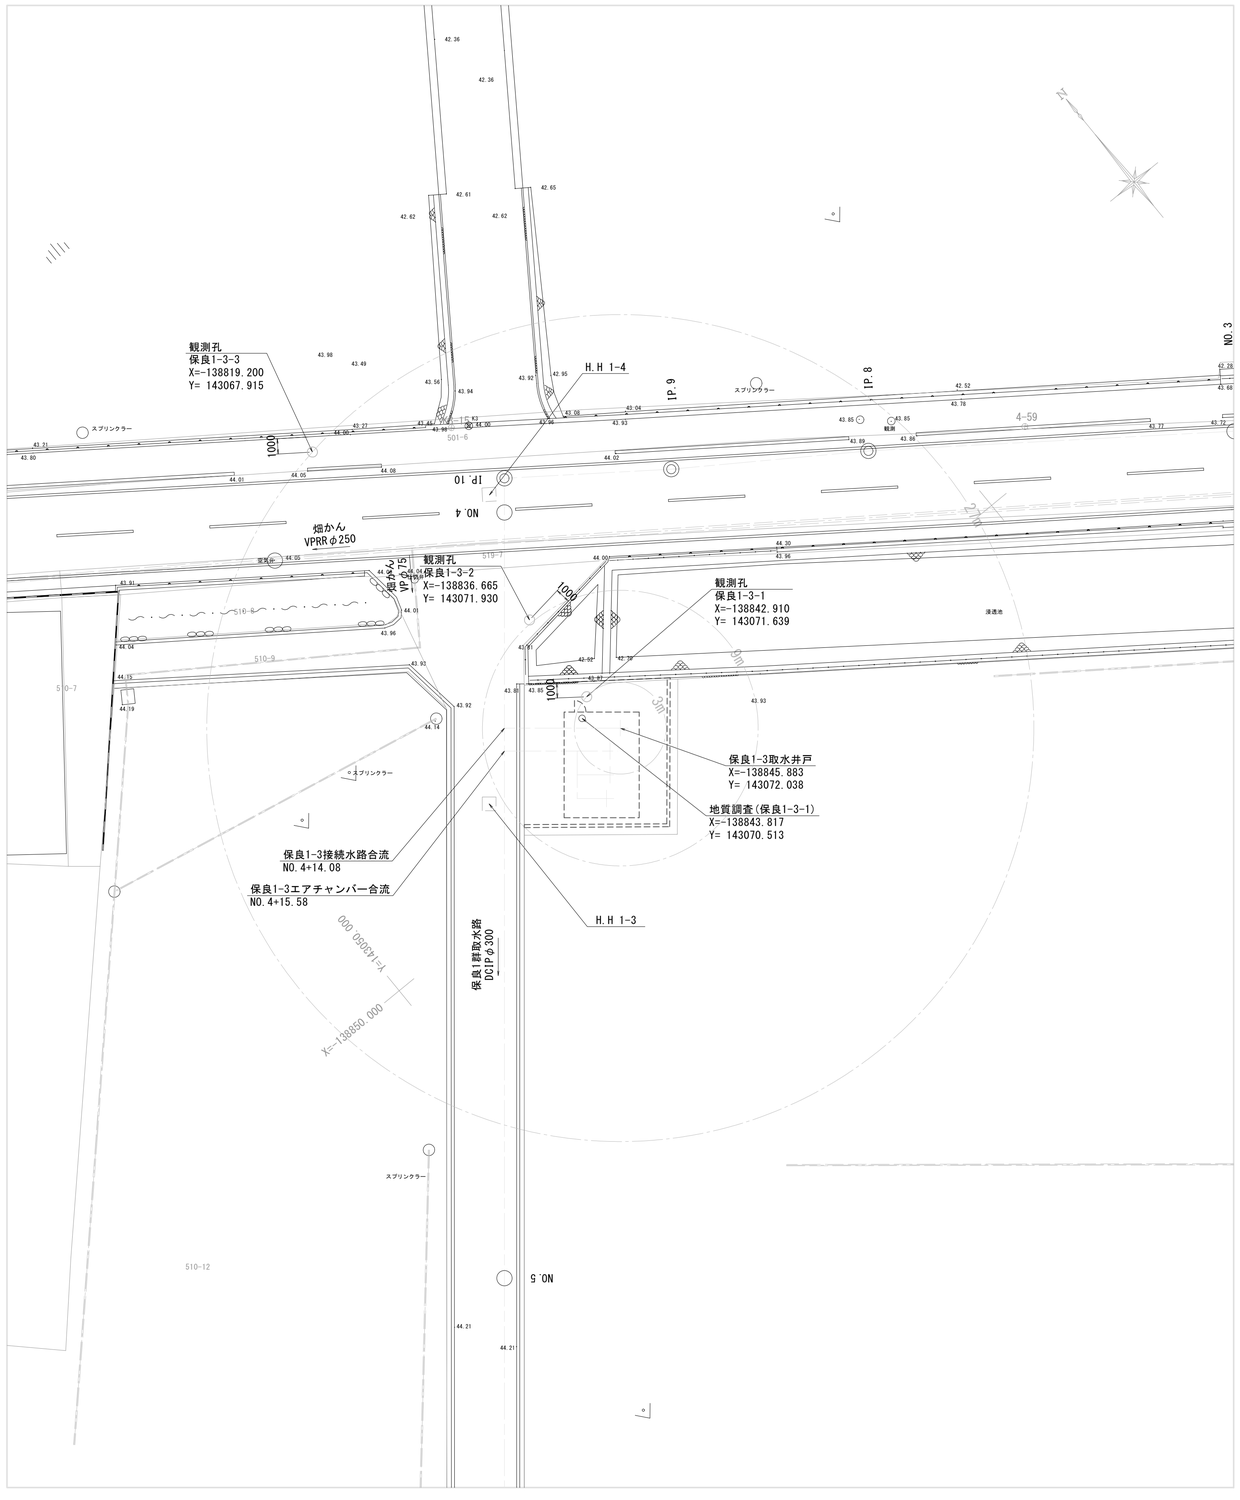

水位観測孔構造図

S=1:200

施設用地内(保良1-3-1)

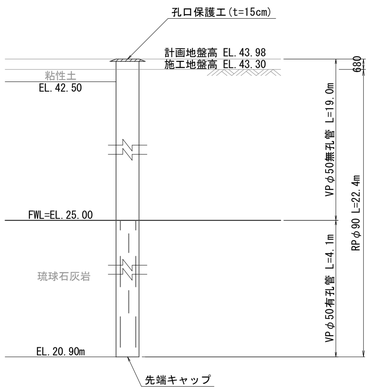

※保良1-3-1の孔口について、
井戸工事ではキャップ仕上げとする。

道路下(保良1-3-2)

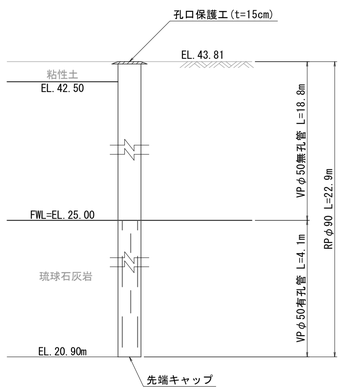

※有孔管は開口率 5%以上
網巻加工とする。

道路下(保良1-3-3)

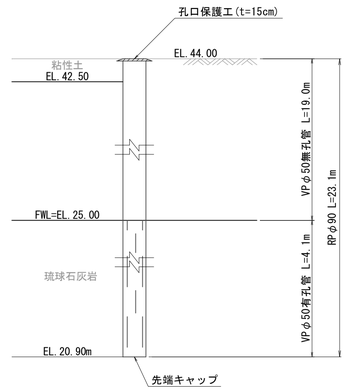

孔口保護工詳細図

S=1:10

平面詳細図

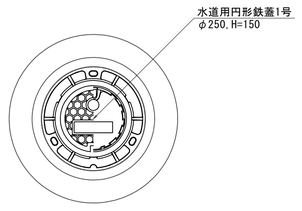

※中央に 農 及び
保-○-○-○ の
鋳出文字要

保護コンクリート

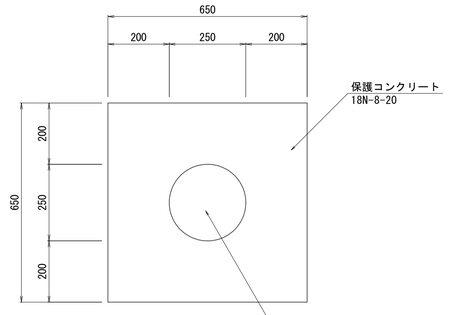

断面図

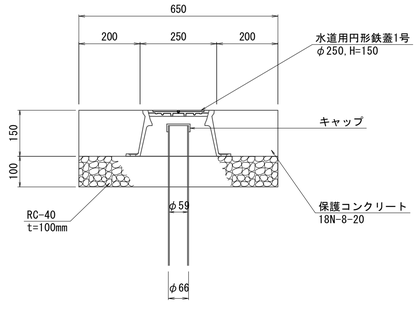

工事名	令和7年度 宮古伊良部農業水利事業 地下ダム取水施設さく井工事		
図面名	取水施設井戸揚水試験観測孔計画図(2/5)		
作成年月日			
縮尺	図示	図面番号	4-2/5
会社名			
事業所名	沖縄総合事務局 宮古圏域農業水利事業所		

取水施設井戸揚水試験観測孔計画図(3/5)

保良2-1取水施設

平面図

S=1:200

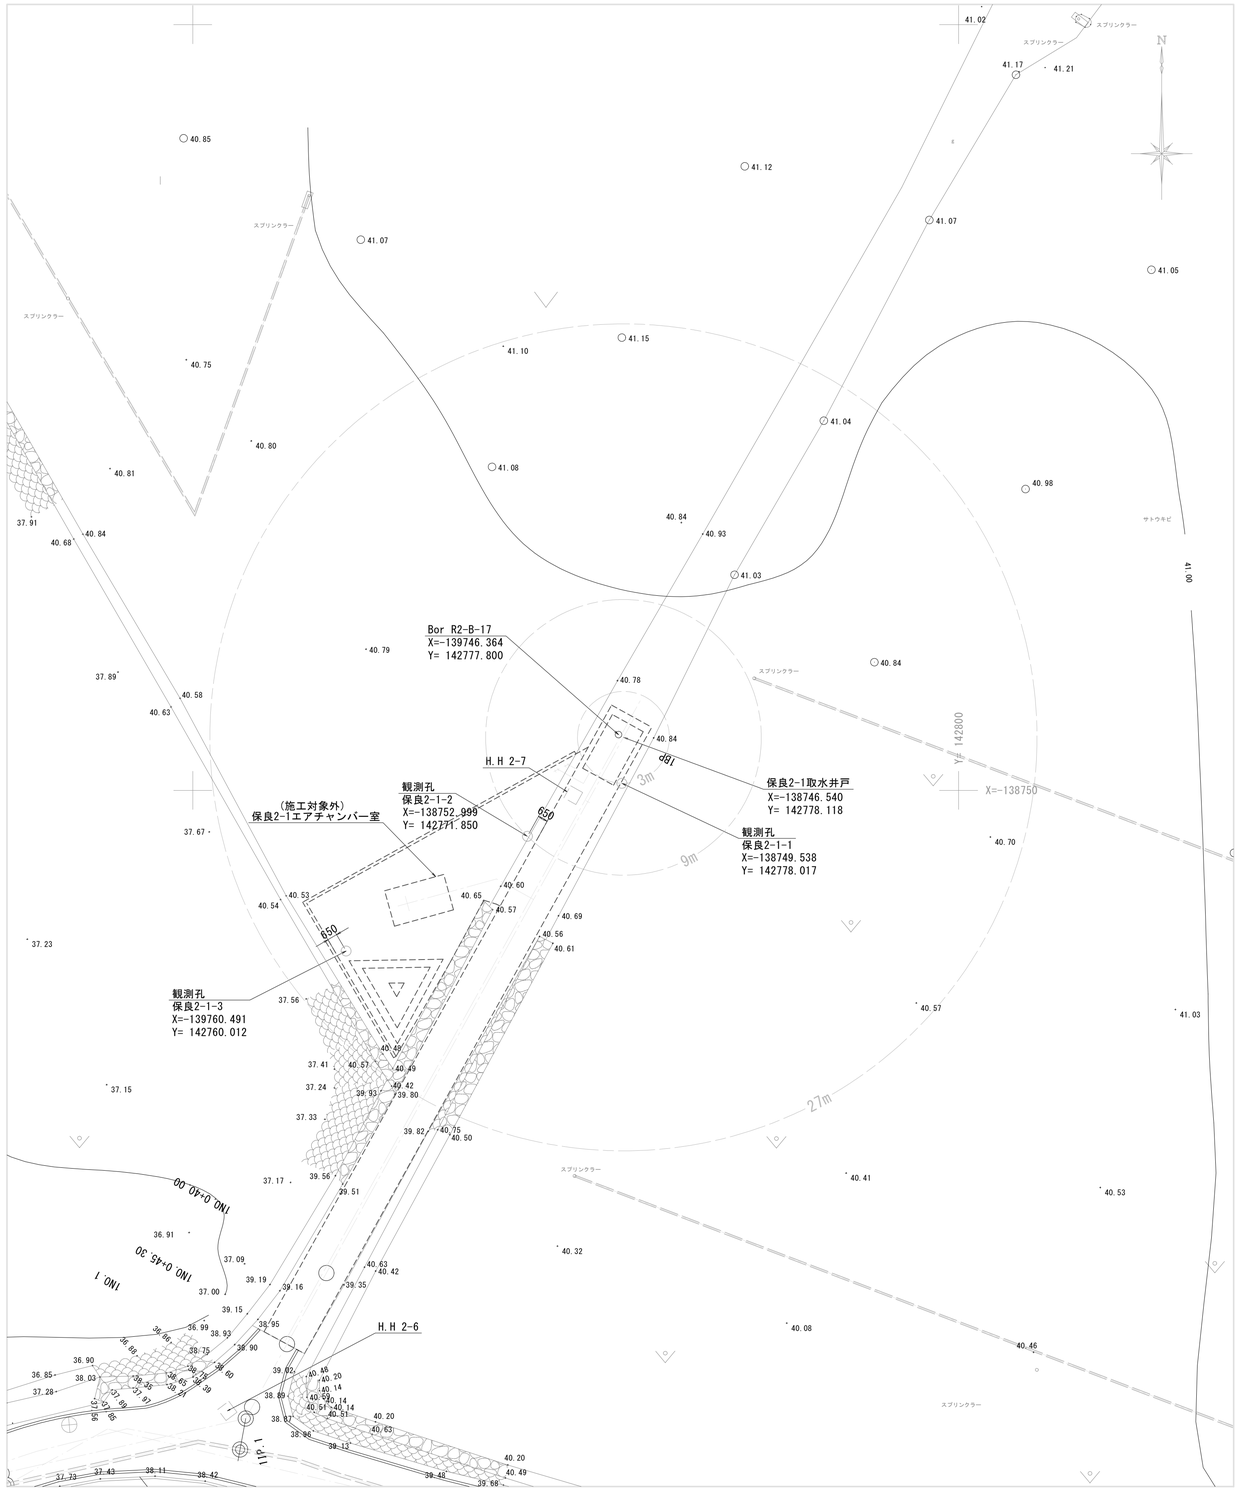

水位観測孔構造図

S=1:200

道路下(保良2-1-1)

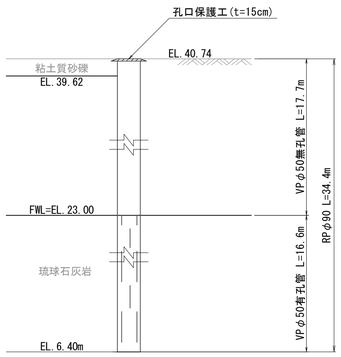

※水位観測孔について、
井戸工事ではキャップ仕上げとする。

施設用地内(保良2-1-2)

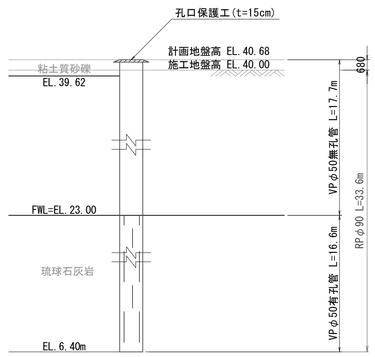

※水位観測孔について、
井戸工事ではキャップ仕上げとする。

施設用地内(保良2-1-3)

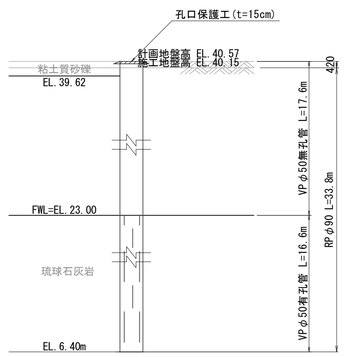

※水位観測孔について、
井戸工事ではキャップ仕上げとする。

※有孔管は開口率 5%以上
網巻加工とする。

(施工対象外)
孔口保護工詳細図

S=1:10

平面詳細図

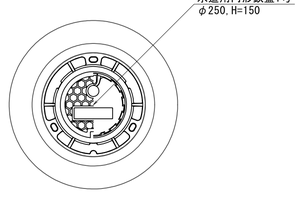

※中央に 農 及び
保-○-○-○ の
鋳出文字要

保護コンクリート

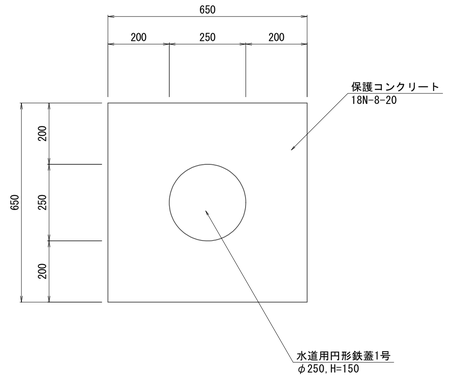

断面図

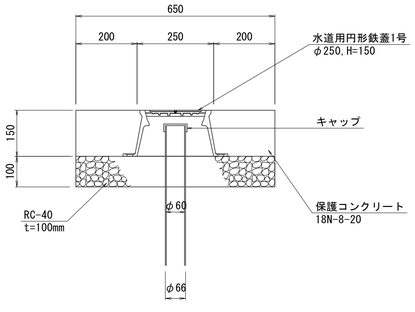

工事名	令和7年度 宮古伊良部農業水利事業 地下ダム取水施設さく井工事		
図面名	取水施設井戸揚水試験観測孔計画図(3/5)		
作成年月日			
縮尺	図示	図面番号	4-3/5
会社名			
事業所名	沖縄総合事務局 宮古圏域農業水利事業所		

取水施設井戸揚水試験観測孔計画図(4/5)

仲原伊良部1-3取水施設

平面図

S=1:200

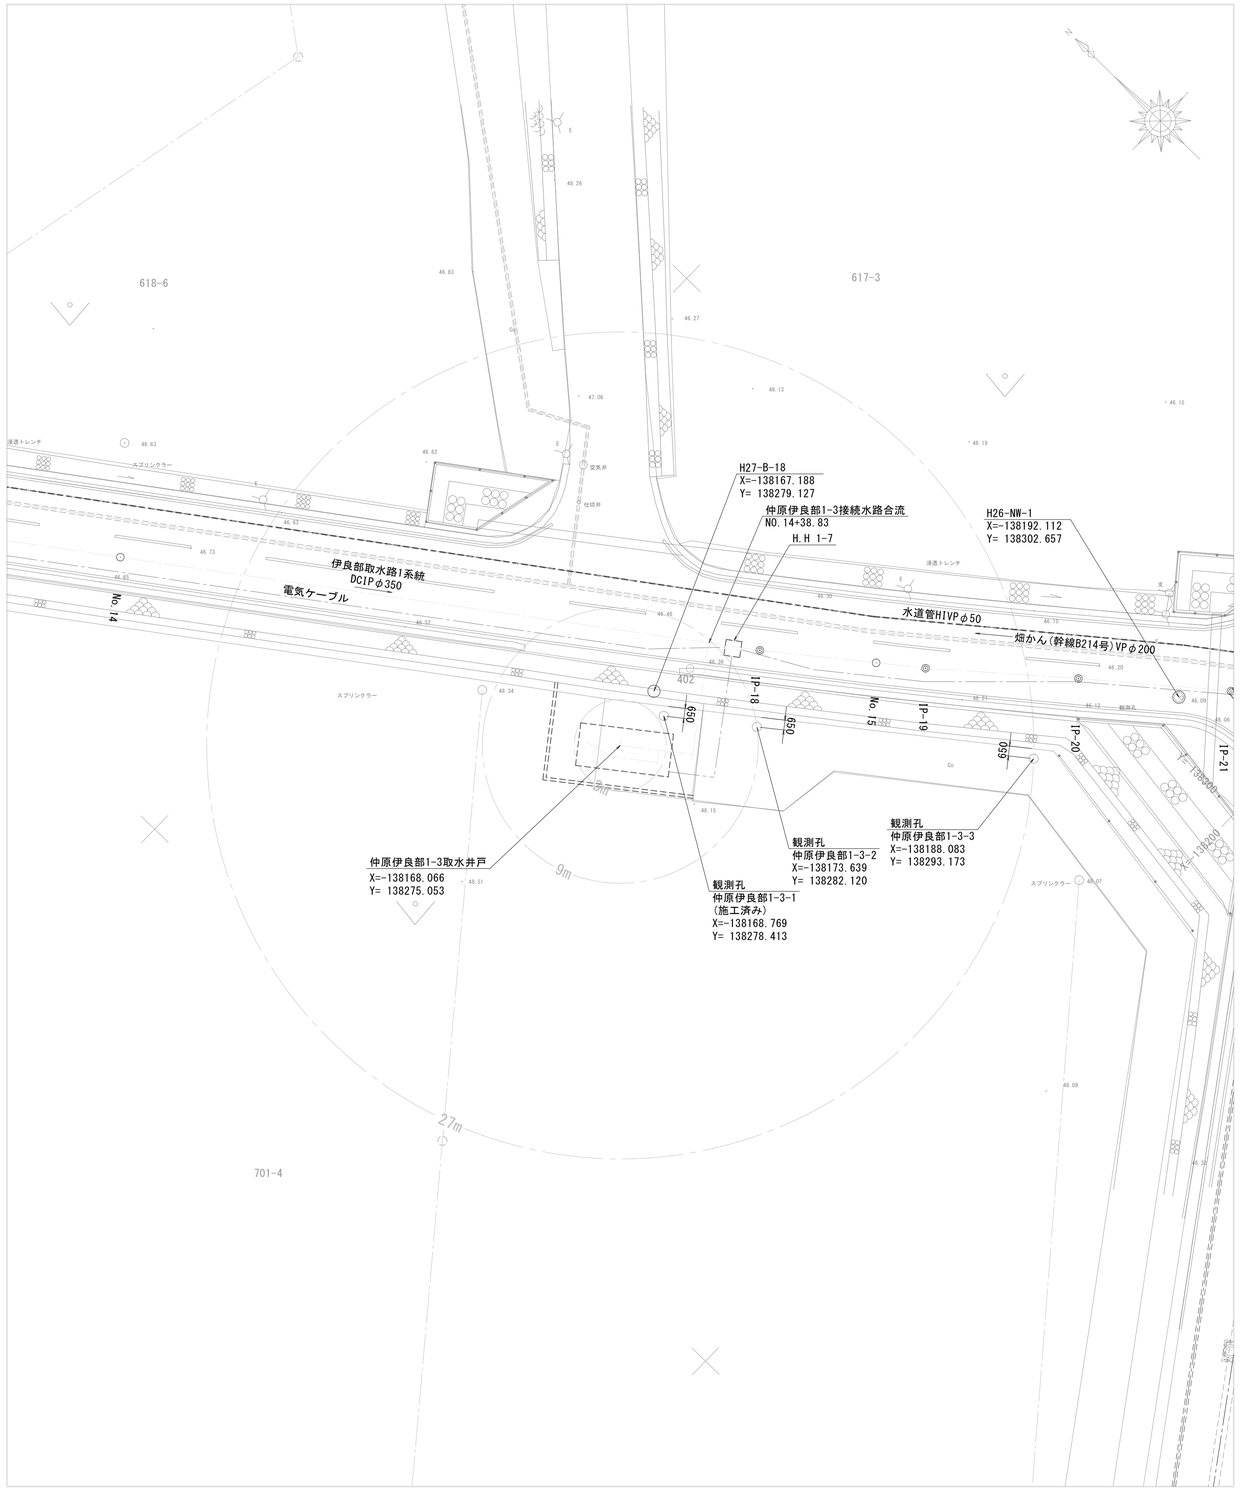

水位観測孔構造図

S=1:200

施設用地内(仲原伊良部1-3-1)

施工済み(ただし孔口保護工は未施工(※))

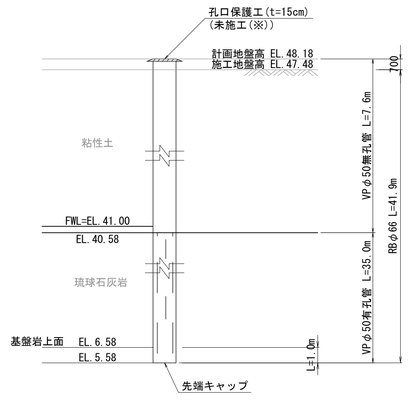

※仲原伊良部1-3-1の孔口について、井戸工事ではキャップ仕上げとし、敷地造成時に孔口保護工を設置する。

道路下(仲原伊良部1-3-2)

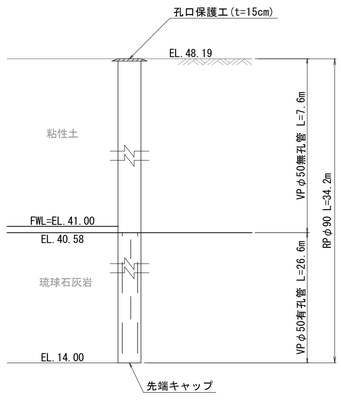

※有孔管は開口率 5%以上
網巻加工とする。

道路下(仲原伊良部1-3-3)

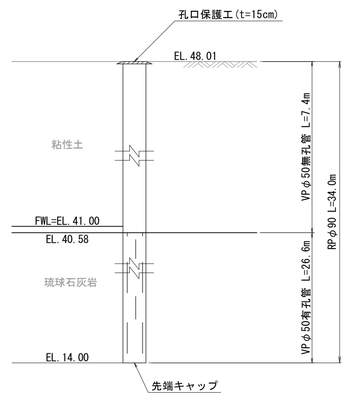

孔口保護工詳細図

S=1:10

平面詳細図

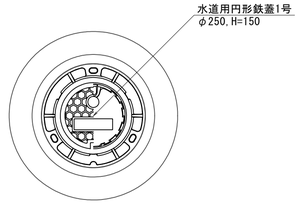

※中央に 農 及び
NI-○-○-○ の
鋳出文字要

保護コンクリート

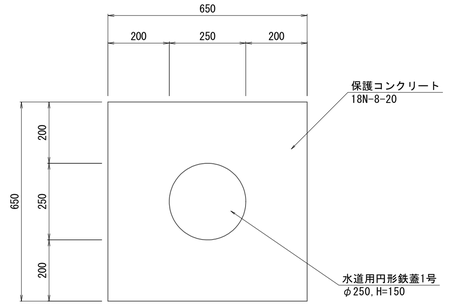

断面図

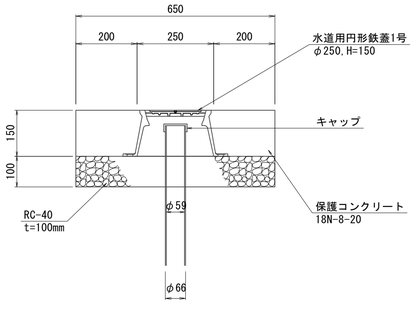

工事名	令和7年度 宮古伊良部農業水利事業 地下ダム取水施設さく井工事		
図面名	取水施設井戸揚水試験観測孔計画図(4/5)		
作成年月日			
縮尺	図示	図面番号	4-4/5
会社名			
事業所名	沖縄総合事務局 宮古圏域農業水利事業所		

取水施設井戸揚水試験観測孔計画図(5/5)

仲原伊良部2-9取水施設

平面図

S=1:200

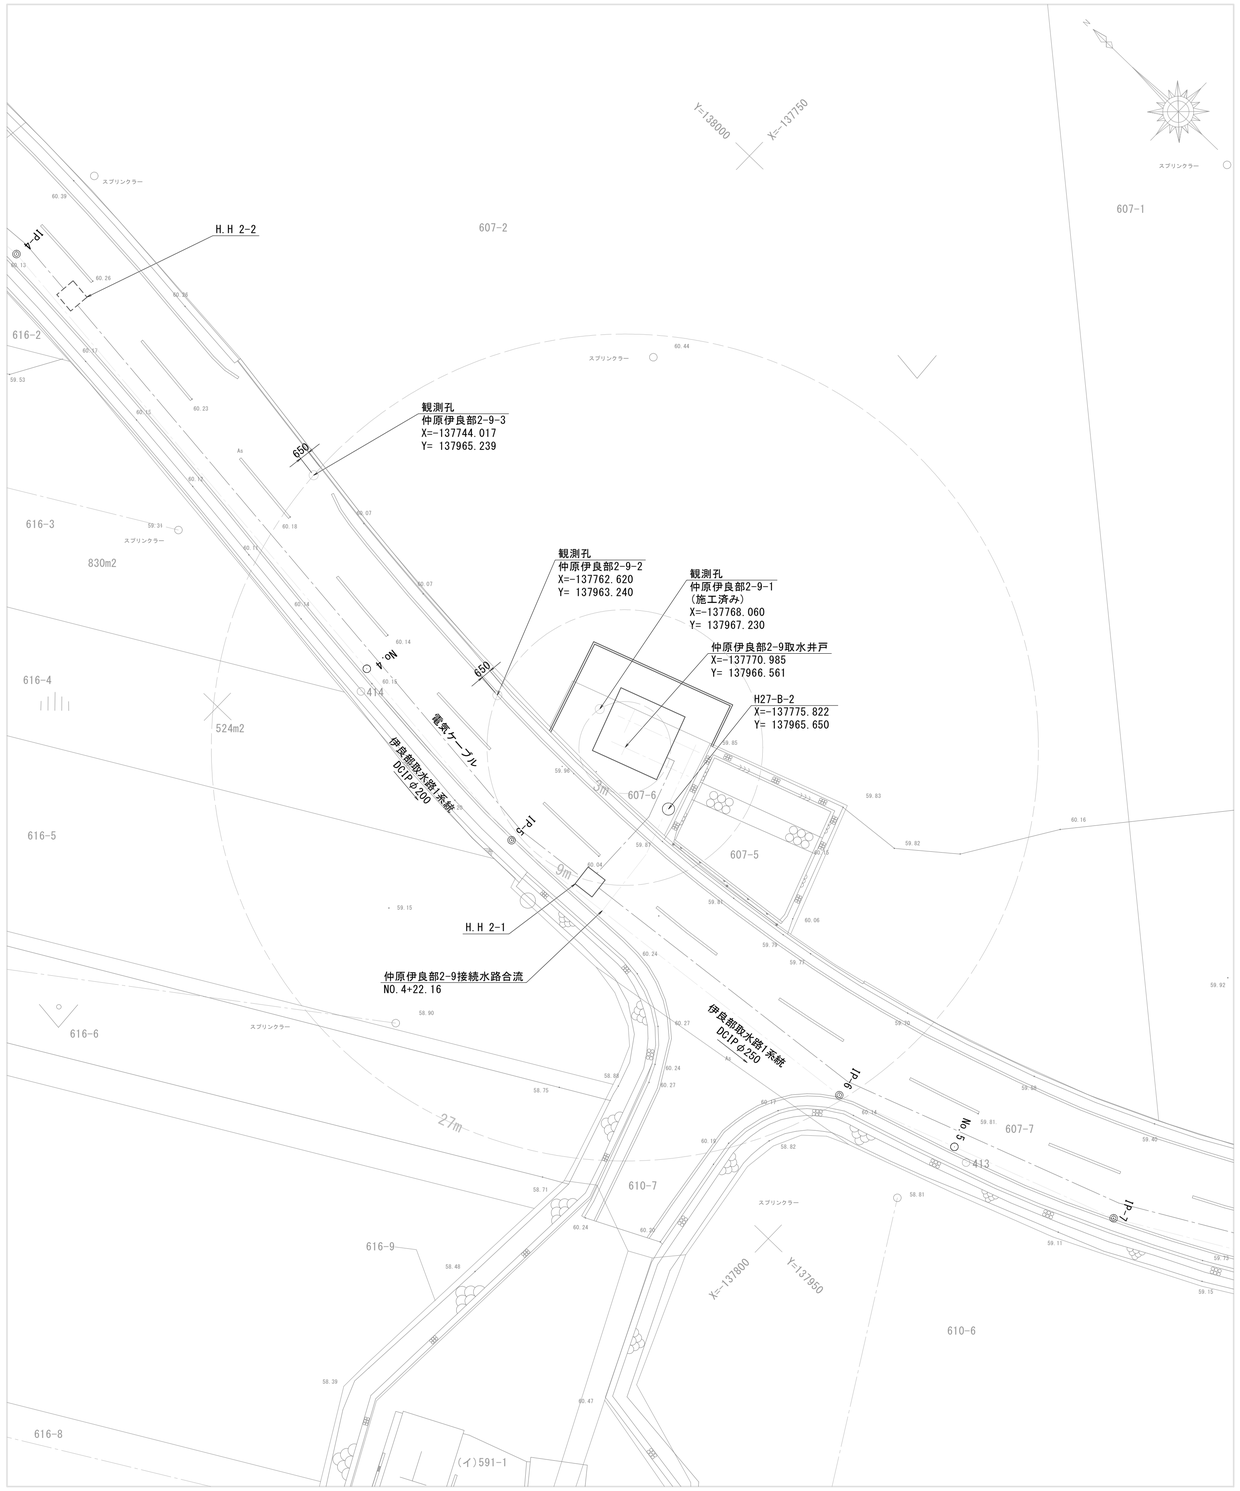

水位観測孔構造図

S=1:200

施設用地内(仲原伊良部2-9-1)

施工済み(ただし孔口保護工は未施工(※))

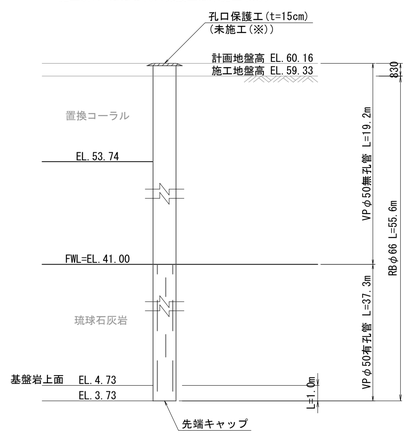

※保良2-9-1の孔口について、
井戸工事ではキャップ仕上げとし、
敷地造成時に孔口保護工を設置する。

道路下(仲原伊良部2-9-2)

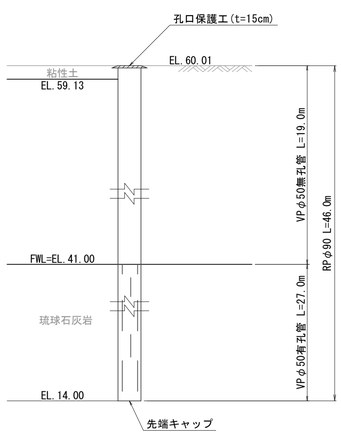

※有孔管は開口率 5%以上
網巻加工とする。

道路下(仲原伊良部2-9-3)

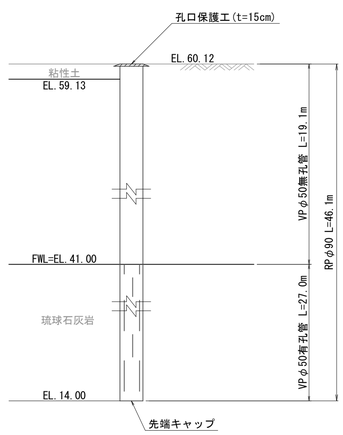

孔口保護工詳細図

S=1:10

平面詳細図

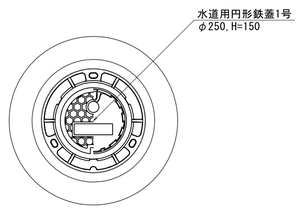

※中央に 農 及び
NI-○-○-○ の
鋳出文字要

保護コンクリート

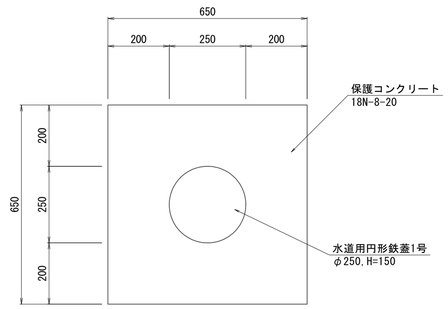

断面図

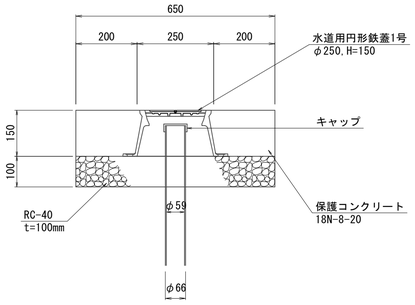

工事名	令和7年度 宮古伊良部農業水利事業 地下ダム取水施設さく井工事		
図面名	取水施設井戸揚水試験観測孔計画図(5/5)		
作成年月日			
縮尺	図示	図面番号	4-5/5
会社名			
事業所名	沖縄総合事務局 宮古圏域農業水利事業所		

撤去復旧図

S=1:500

転落防止柵撤去復旧

S=1:20

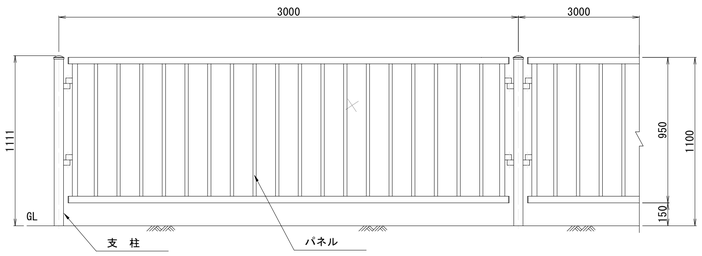

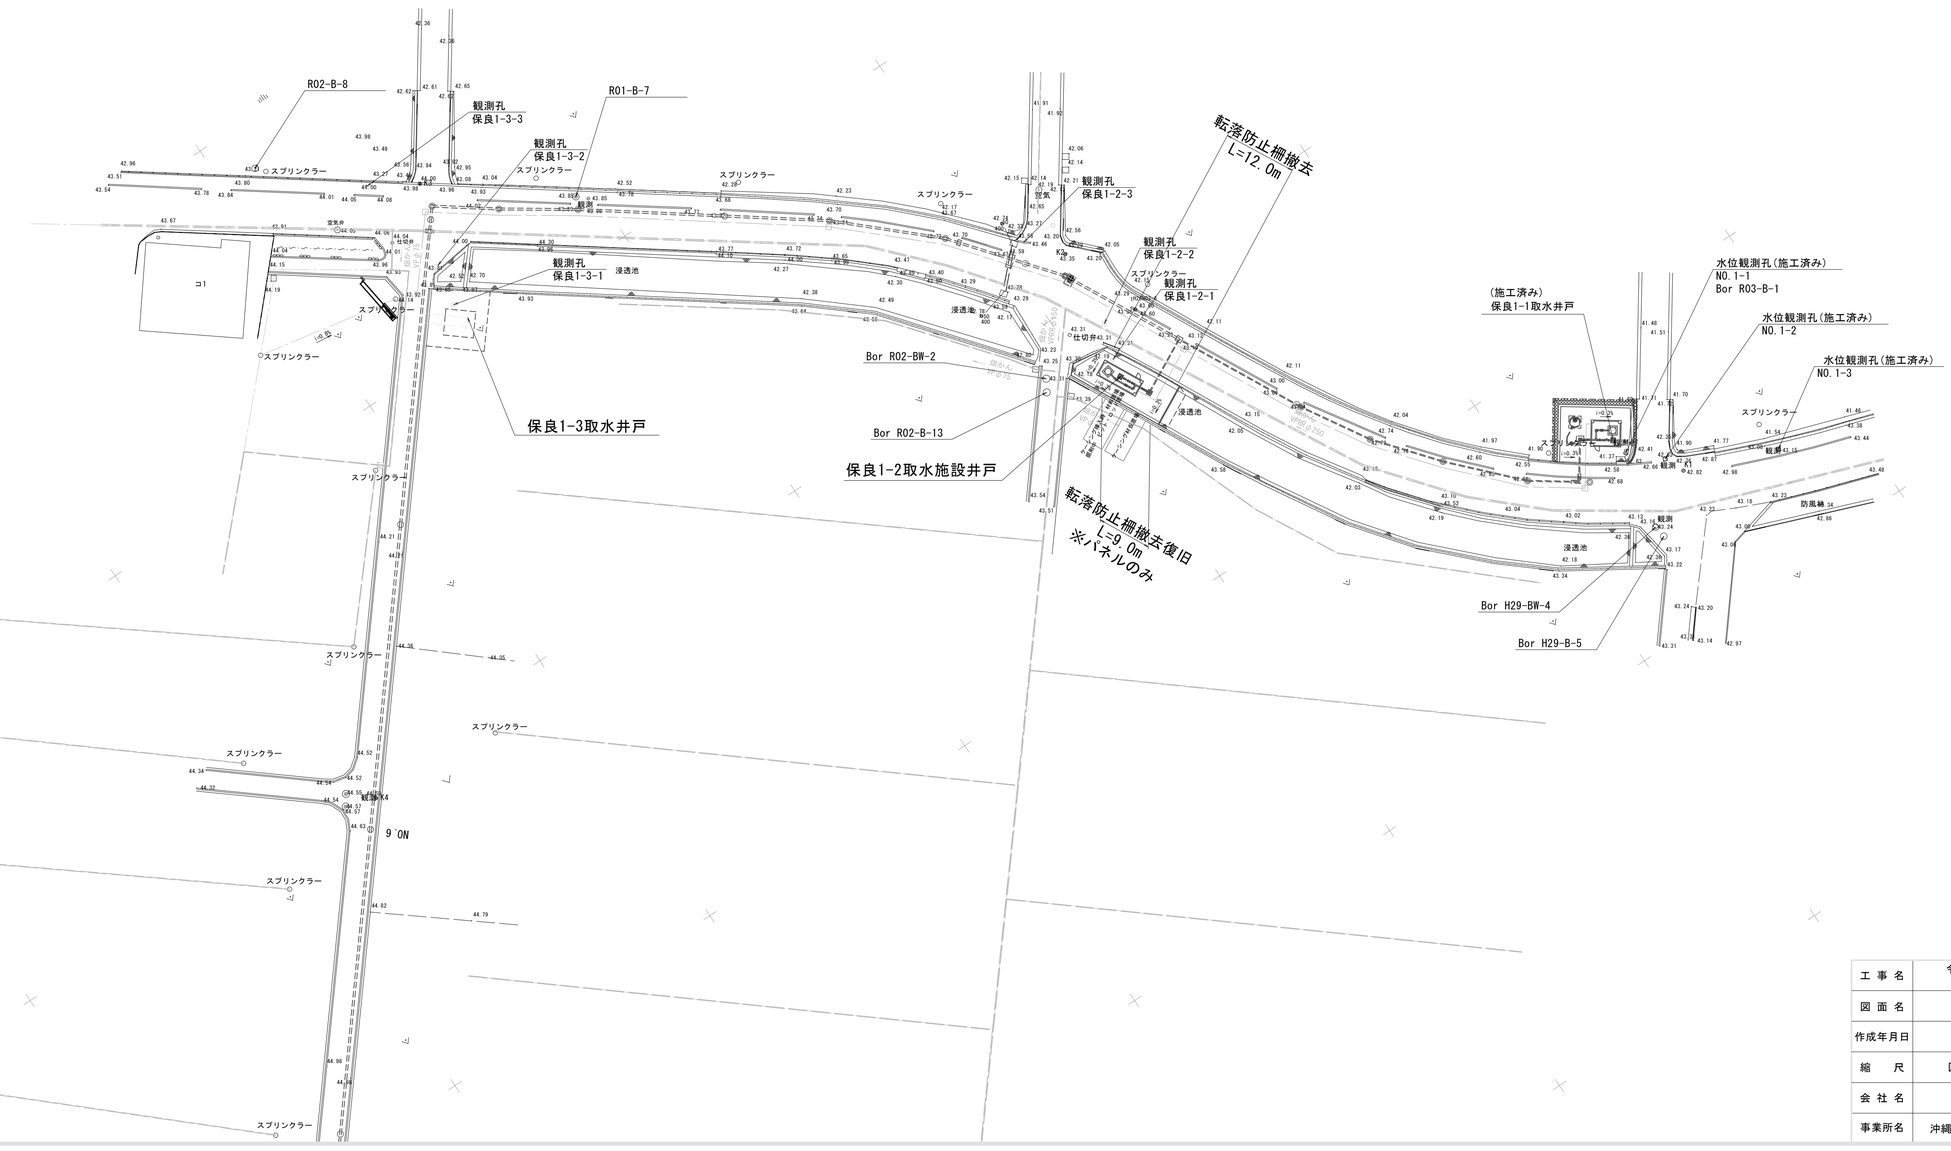

工 事 名	令和7年度 宮古伊良部農業水利事業 地下ダム取水施設さく井工事		
図 面 名	撤去復旧図		
作成年月日			
縮 尺	図示	図面番号	5
会 社 名			
事業所名	沖縄総合事務局 宮古圏域農業水利事業所		

仮設計画図(1/6)

保良1-2取水施設

平面図
S=1:100

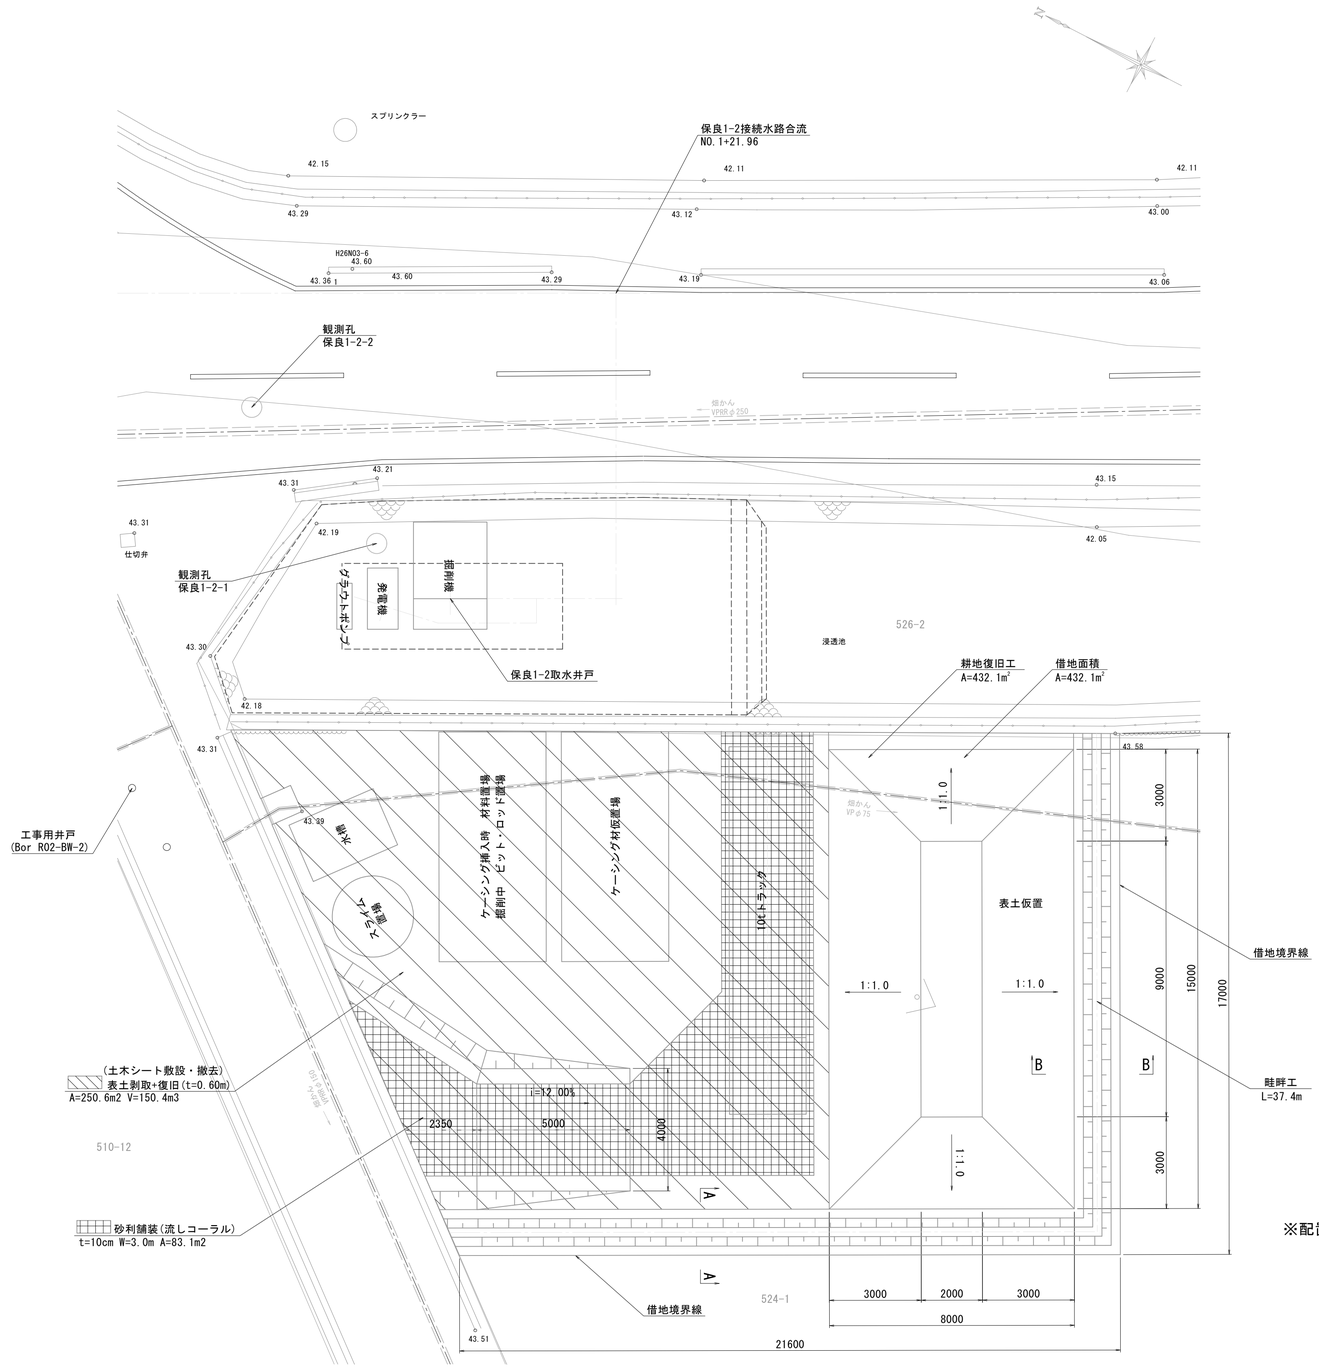

※配置等は全て参考である

工事用道路 標準断面図
S=1:50

工事名	令和7年度 宮古伊良部農業水利事業 地下ダム取水施設さく井工事		
図面名	仮設計画図(1/6)		
作成年月日			
縮尺	S=1:100	図面番号	6-1/6
会社名			
事業所名	沖縄総合事務局　宮古圏域農業水利事業所		

仮設計画図(2/6)

保良1-3取水施設

平面図
S=1:100

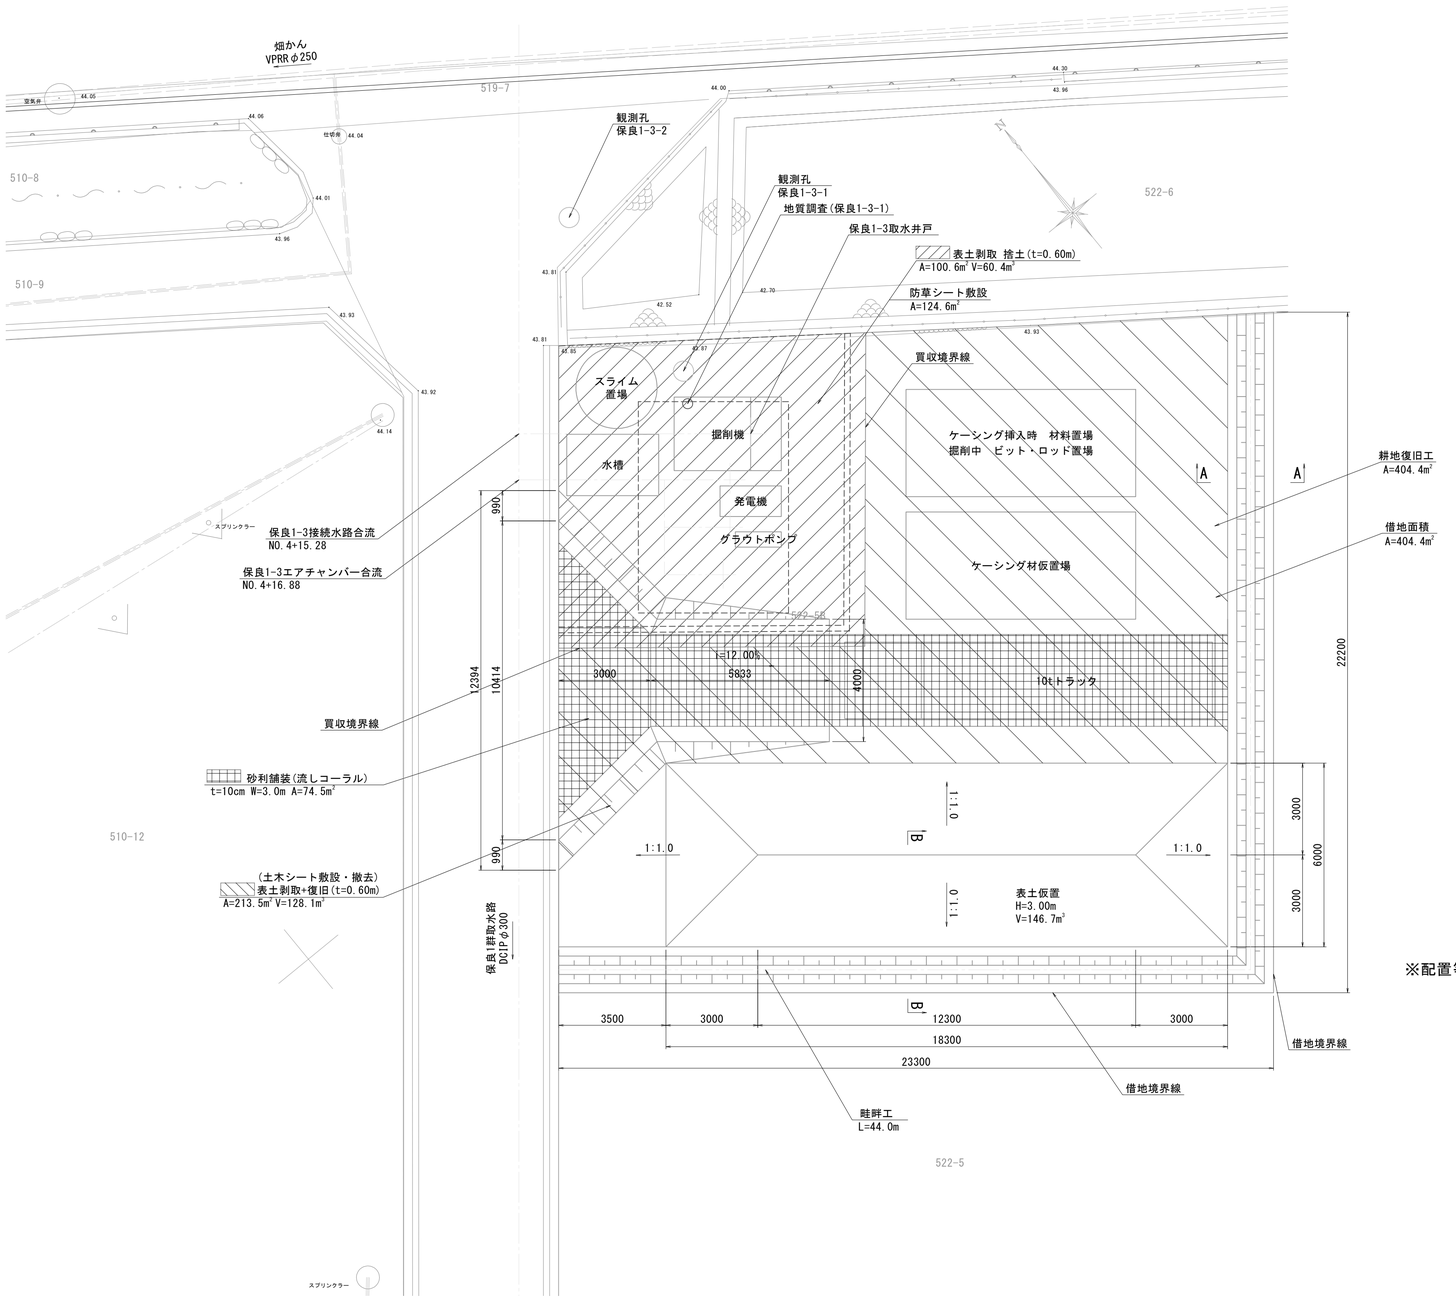

工事用道路 標準断面図
S=1:50

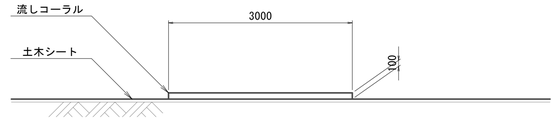

※配置等は全て参考である

工事名	令和7年度 宮古伊良部農業水利事業 地下ダム取水施設さく井工事		
図面名	仮設計画図(2/6)		
作成年月日			
縮尺	S=1:100	図面番号	6-2/6
会社名			
事業所名	沖縄総合事務局 宮古圏域農業水利事業所		

仮設計画図(3/6)

保良2-1取水施設

平面図

S=1:100

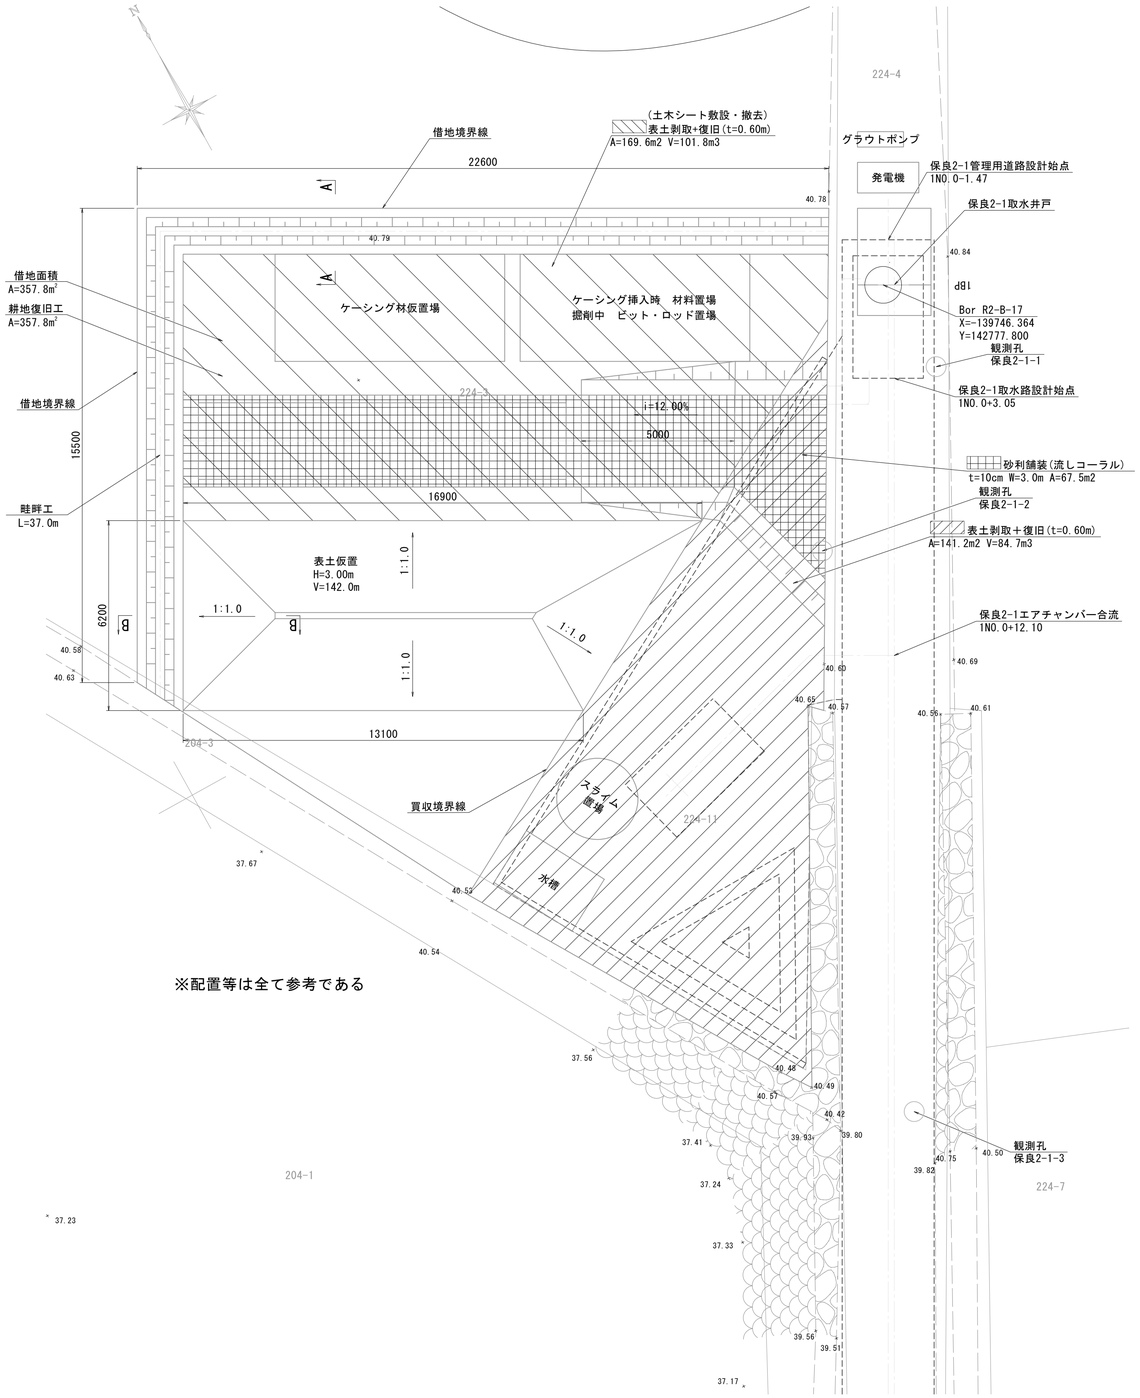

※配置等は全て参考である

工事用道路 標準断面図

S=1:50

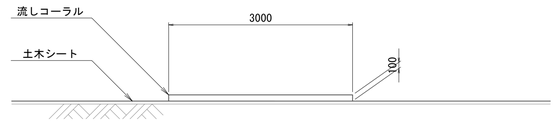

工事名	令和7年度 宮古伊良部農業水利事業 地下ダム取水施設さく井工事		
図面名	仮設計画図(3/6)		
作成年月日			
縮尺	S=1:100	図面番号	6-3/6
会社名			
事業所名	沖縄総合事務局　宮古圏域農業水利事業所		

仮設計画図(4/6)

仲原伊良部1-3取水施設

平面図

S=1:300

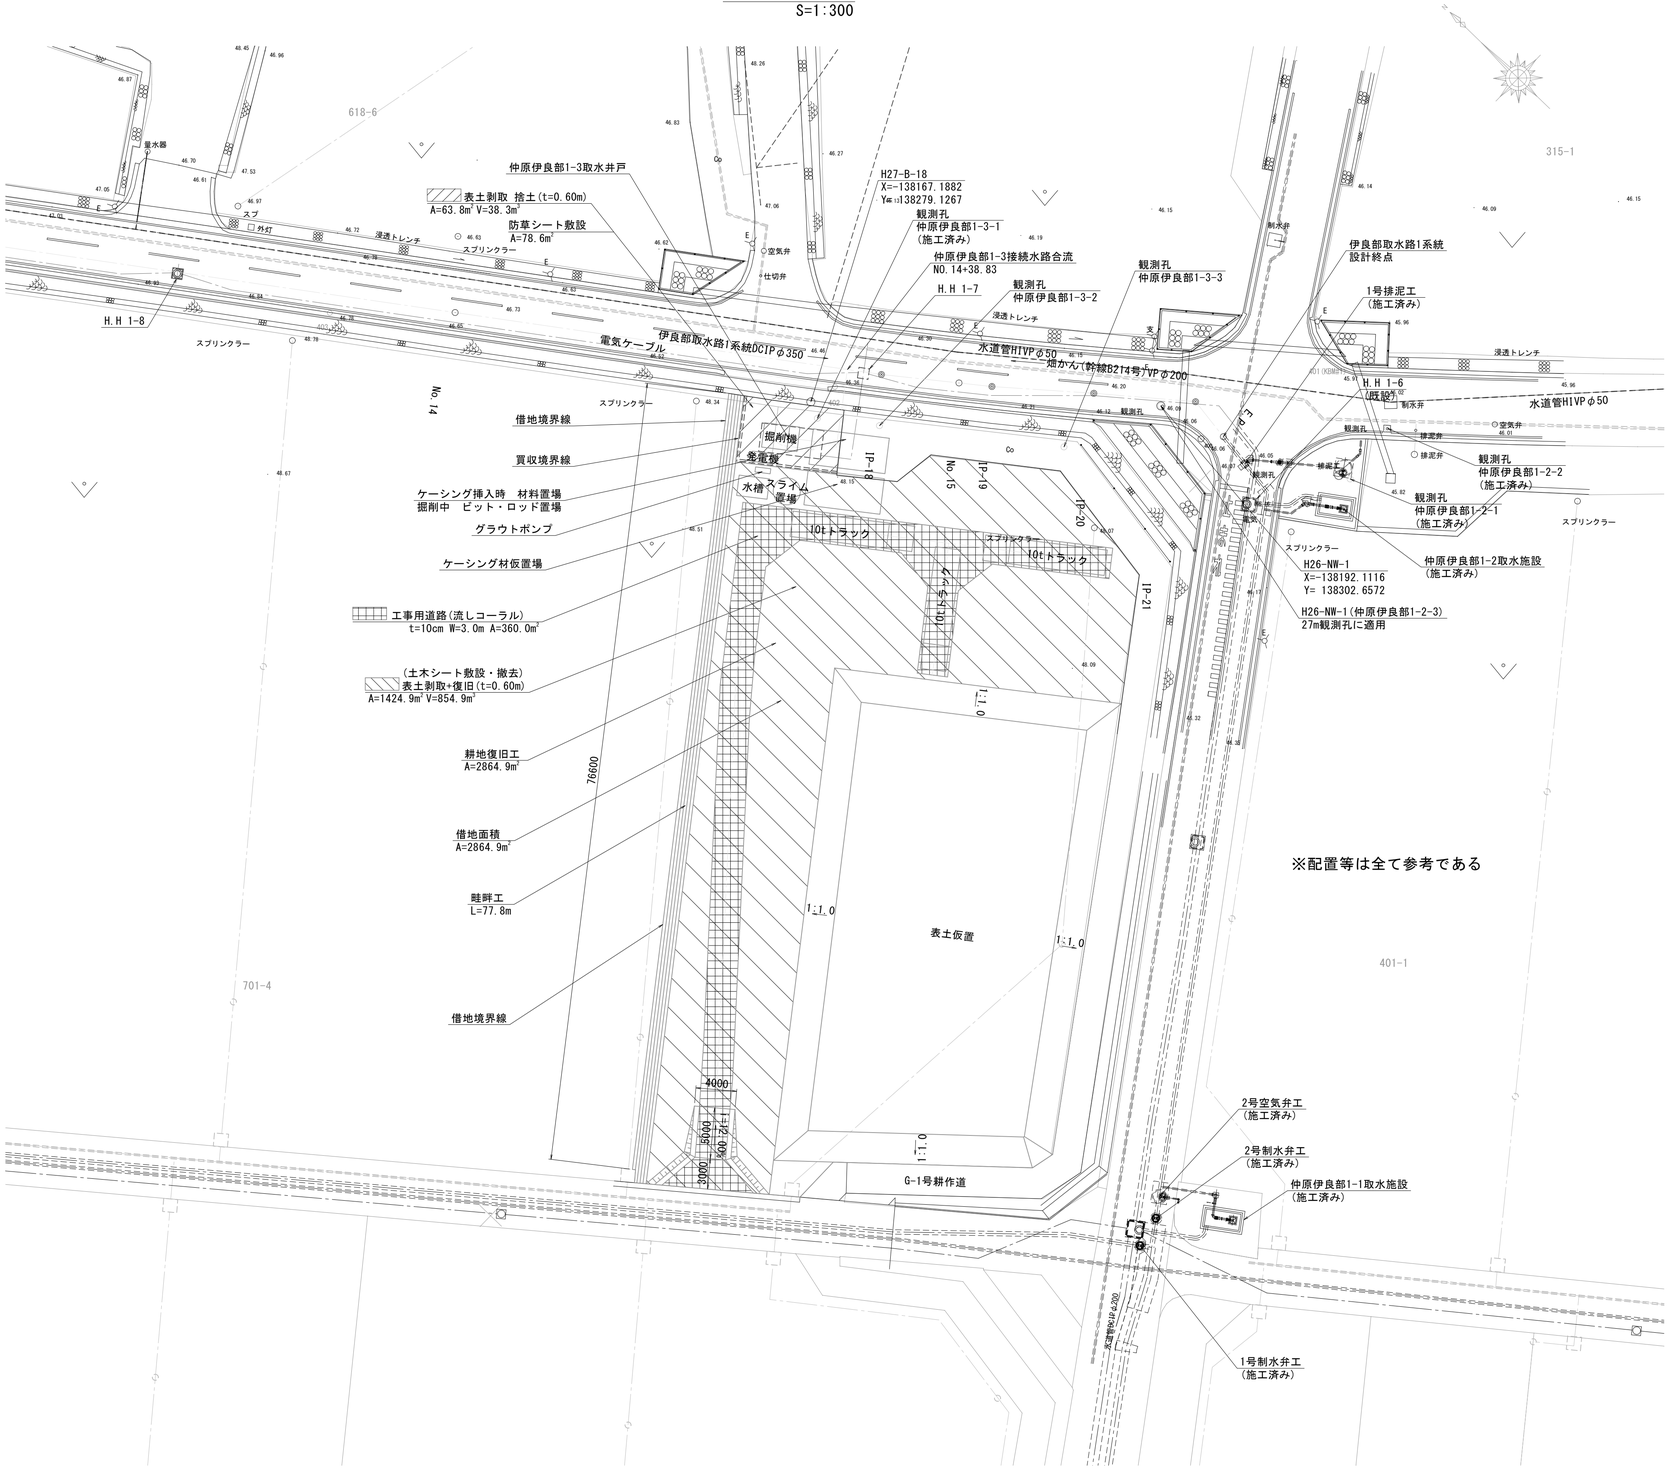

※配置等は全て参考である

工事用道路 標準断面図

S=1:50

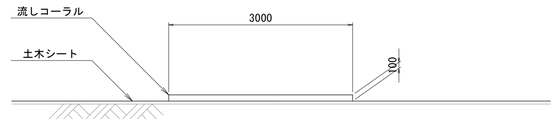

工事名	令和7年度 宮古伊良部農業水利事業 地下ダム取水施設さく井工事		
図面名	仮設計画図(4/6)		
作成年月日			
縮尺	図示	図面番号	6-4/6
会社名			
事業所名	沖縄総合事務局 宮古圏域農業水利事業所		

仮設計画図(5/6)

仲原伊良部2-9取水施設

平面図
S=1:100

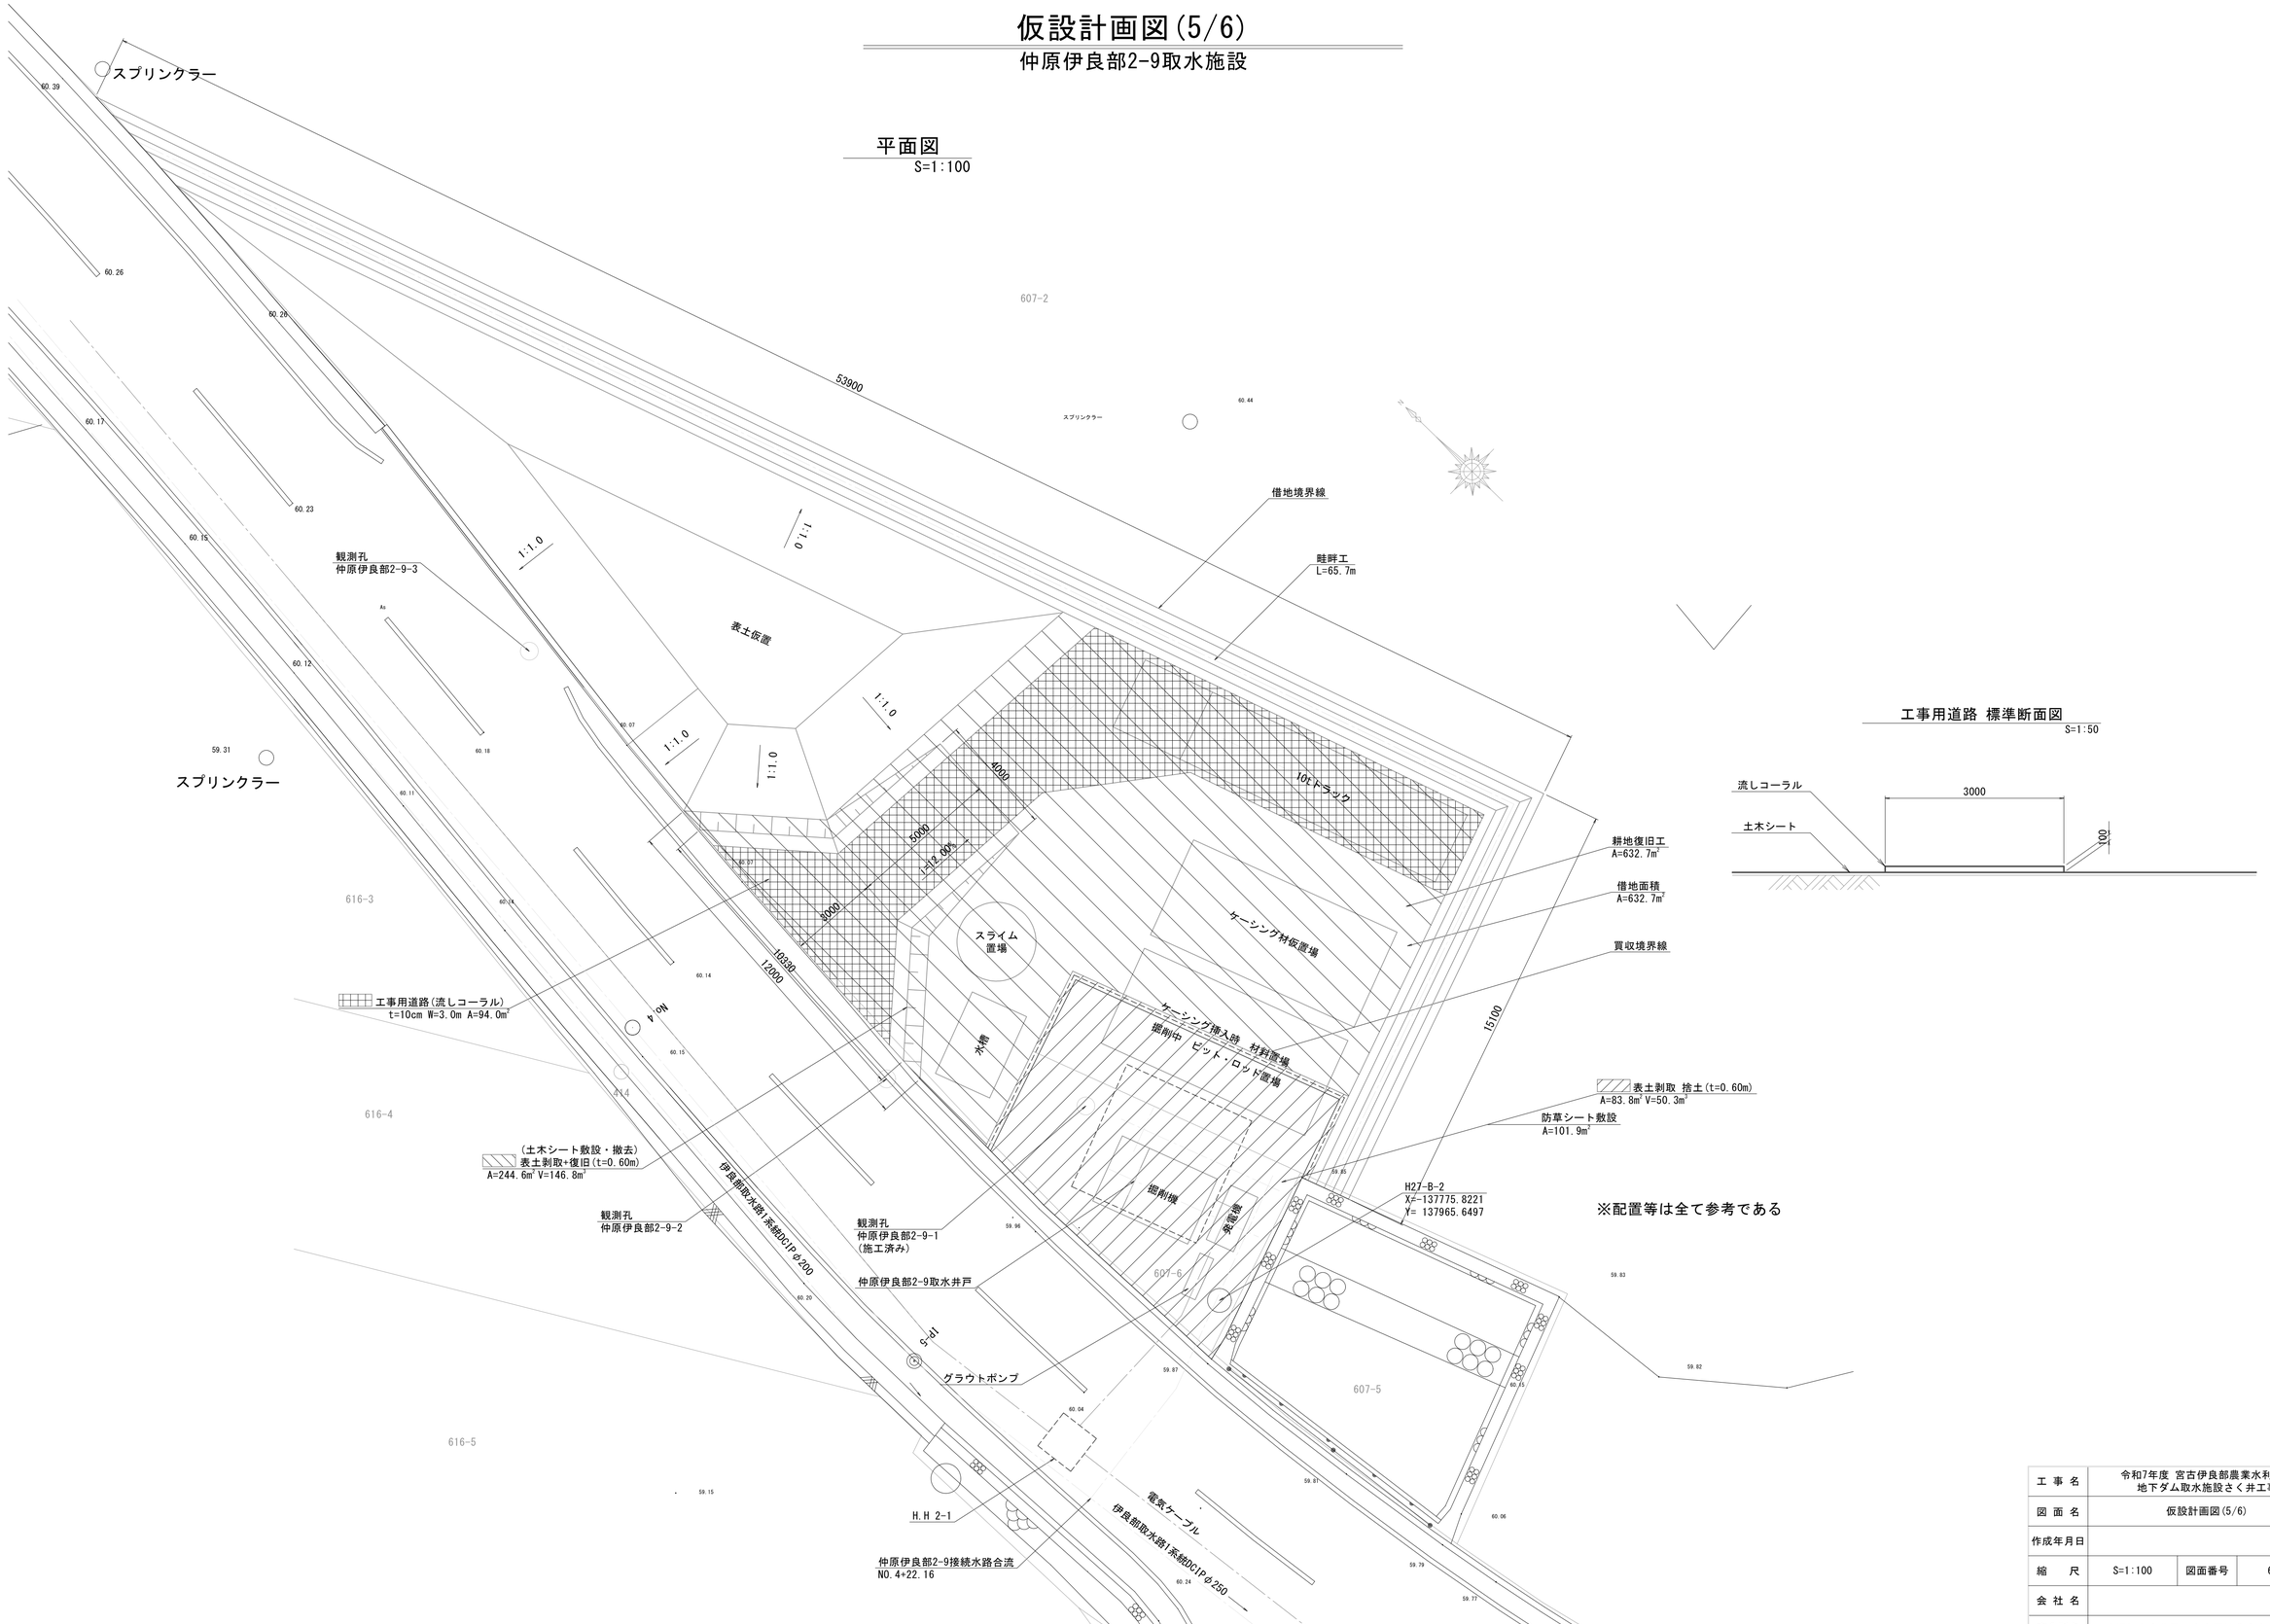

工事用道路 標準断面図
S=1:50

工事名	令和7年度 宮古伊良部農業水利事業 地下ダム取水施設さく井工事		
図面名	仮設計画図(5/6)		
作成年月日			
縮尺	S=1:100	図面番号	6-5/6
会社名			
事業所名	沖縄総合事務局 宮古圏域農業水利事業所		

仮設計画図(6/6)

表土仮置場 H=3.0m以下

S=1:50

仮置標準平面図

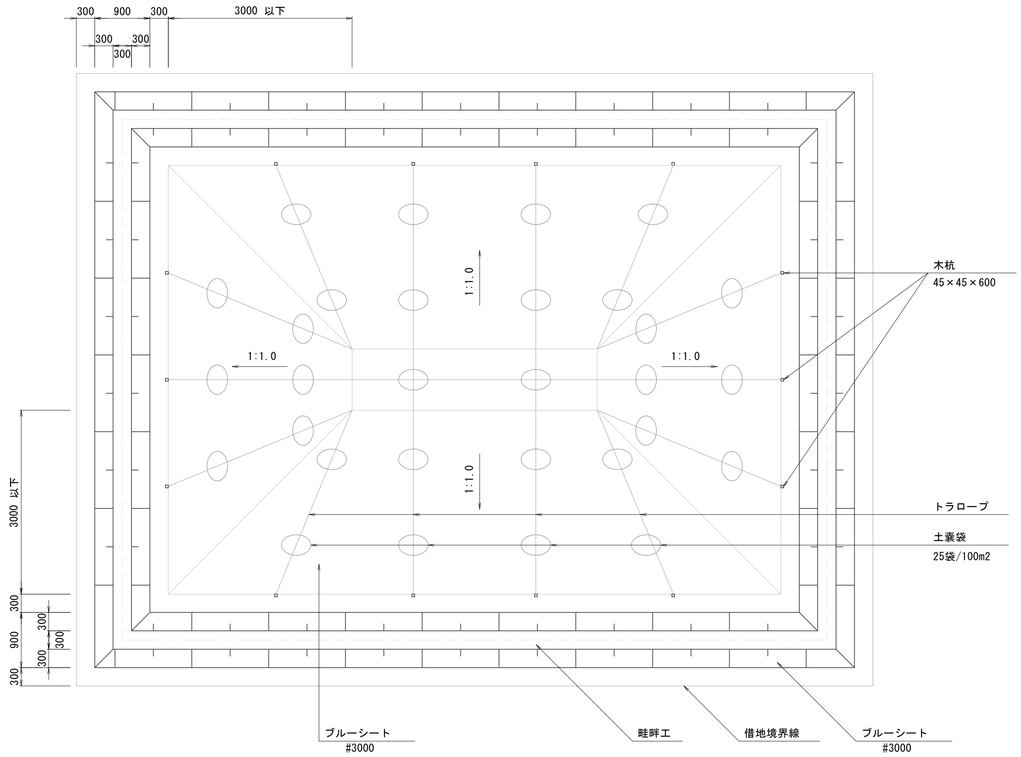

仮置標準断面図

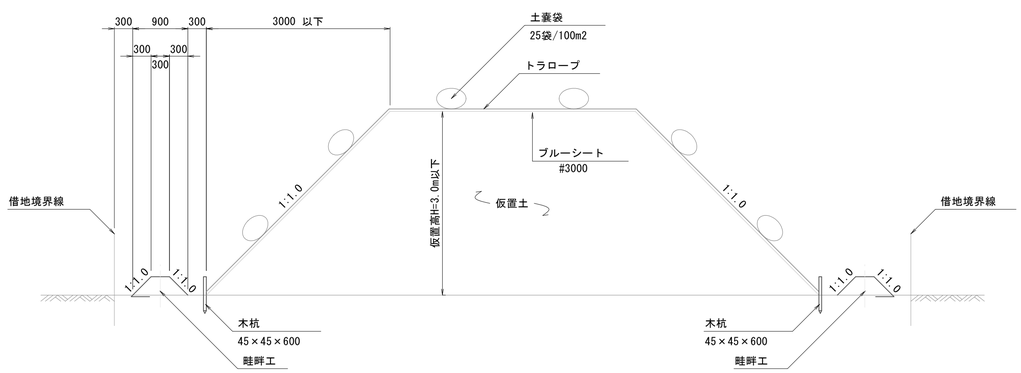

作業ヤード境界畦畔工　詳細図

S=1:30

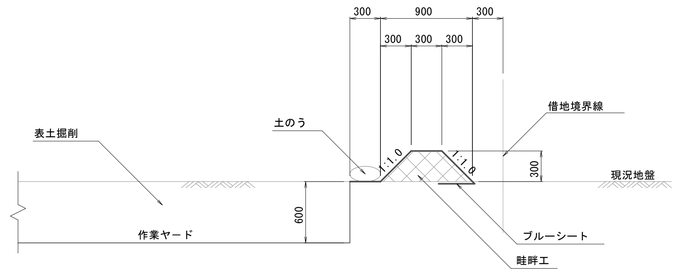

表土仮置境界畦畔工　詳細図

(B － B)　S=1:30

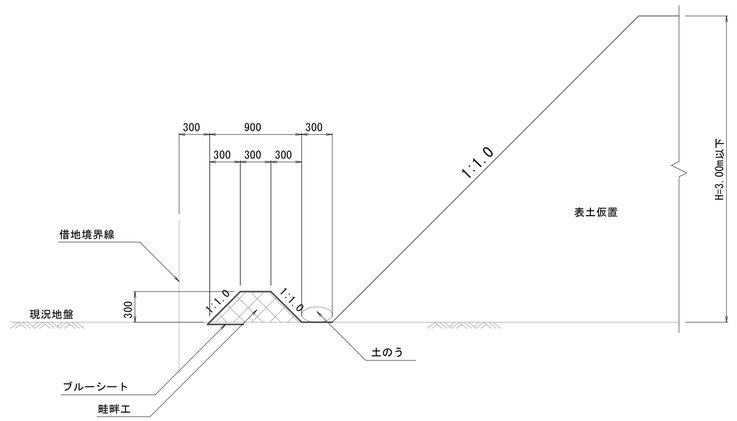

工事名	令和7年度 宮古伊良部農業水利事業 地下ダム取水施設さく井工事		
図面名	仮設計画図(6/6)		
作成年月日			
縮尺	図示	図面番号	6-6/6
会社名			
事業所名	沖縄総合事務局　宮古圏域農業水利事業所		

用地平面図(1/3)

S=1:500

保良1-2,1-3取水施設

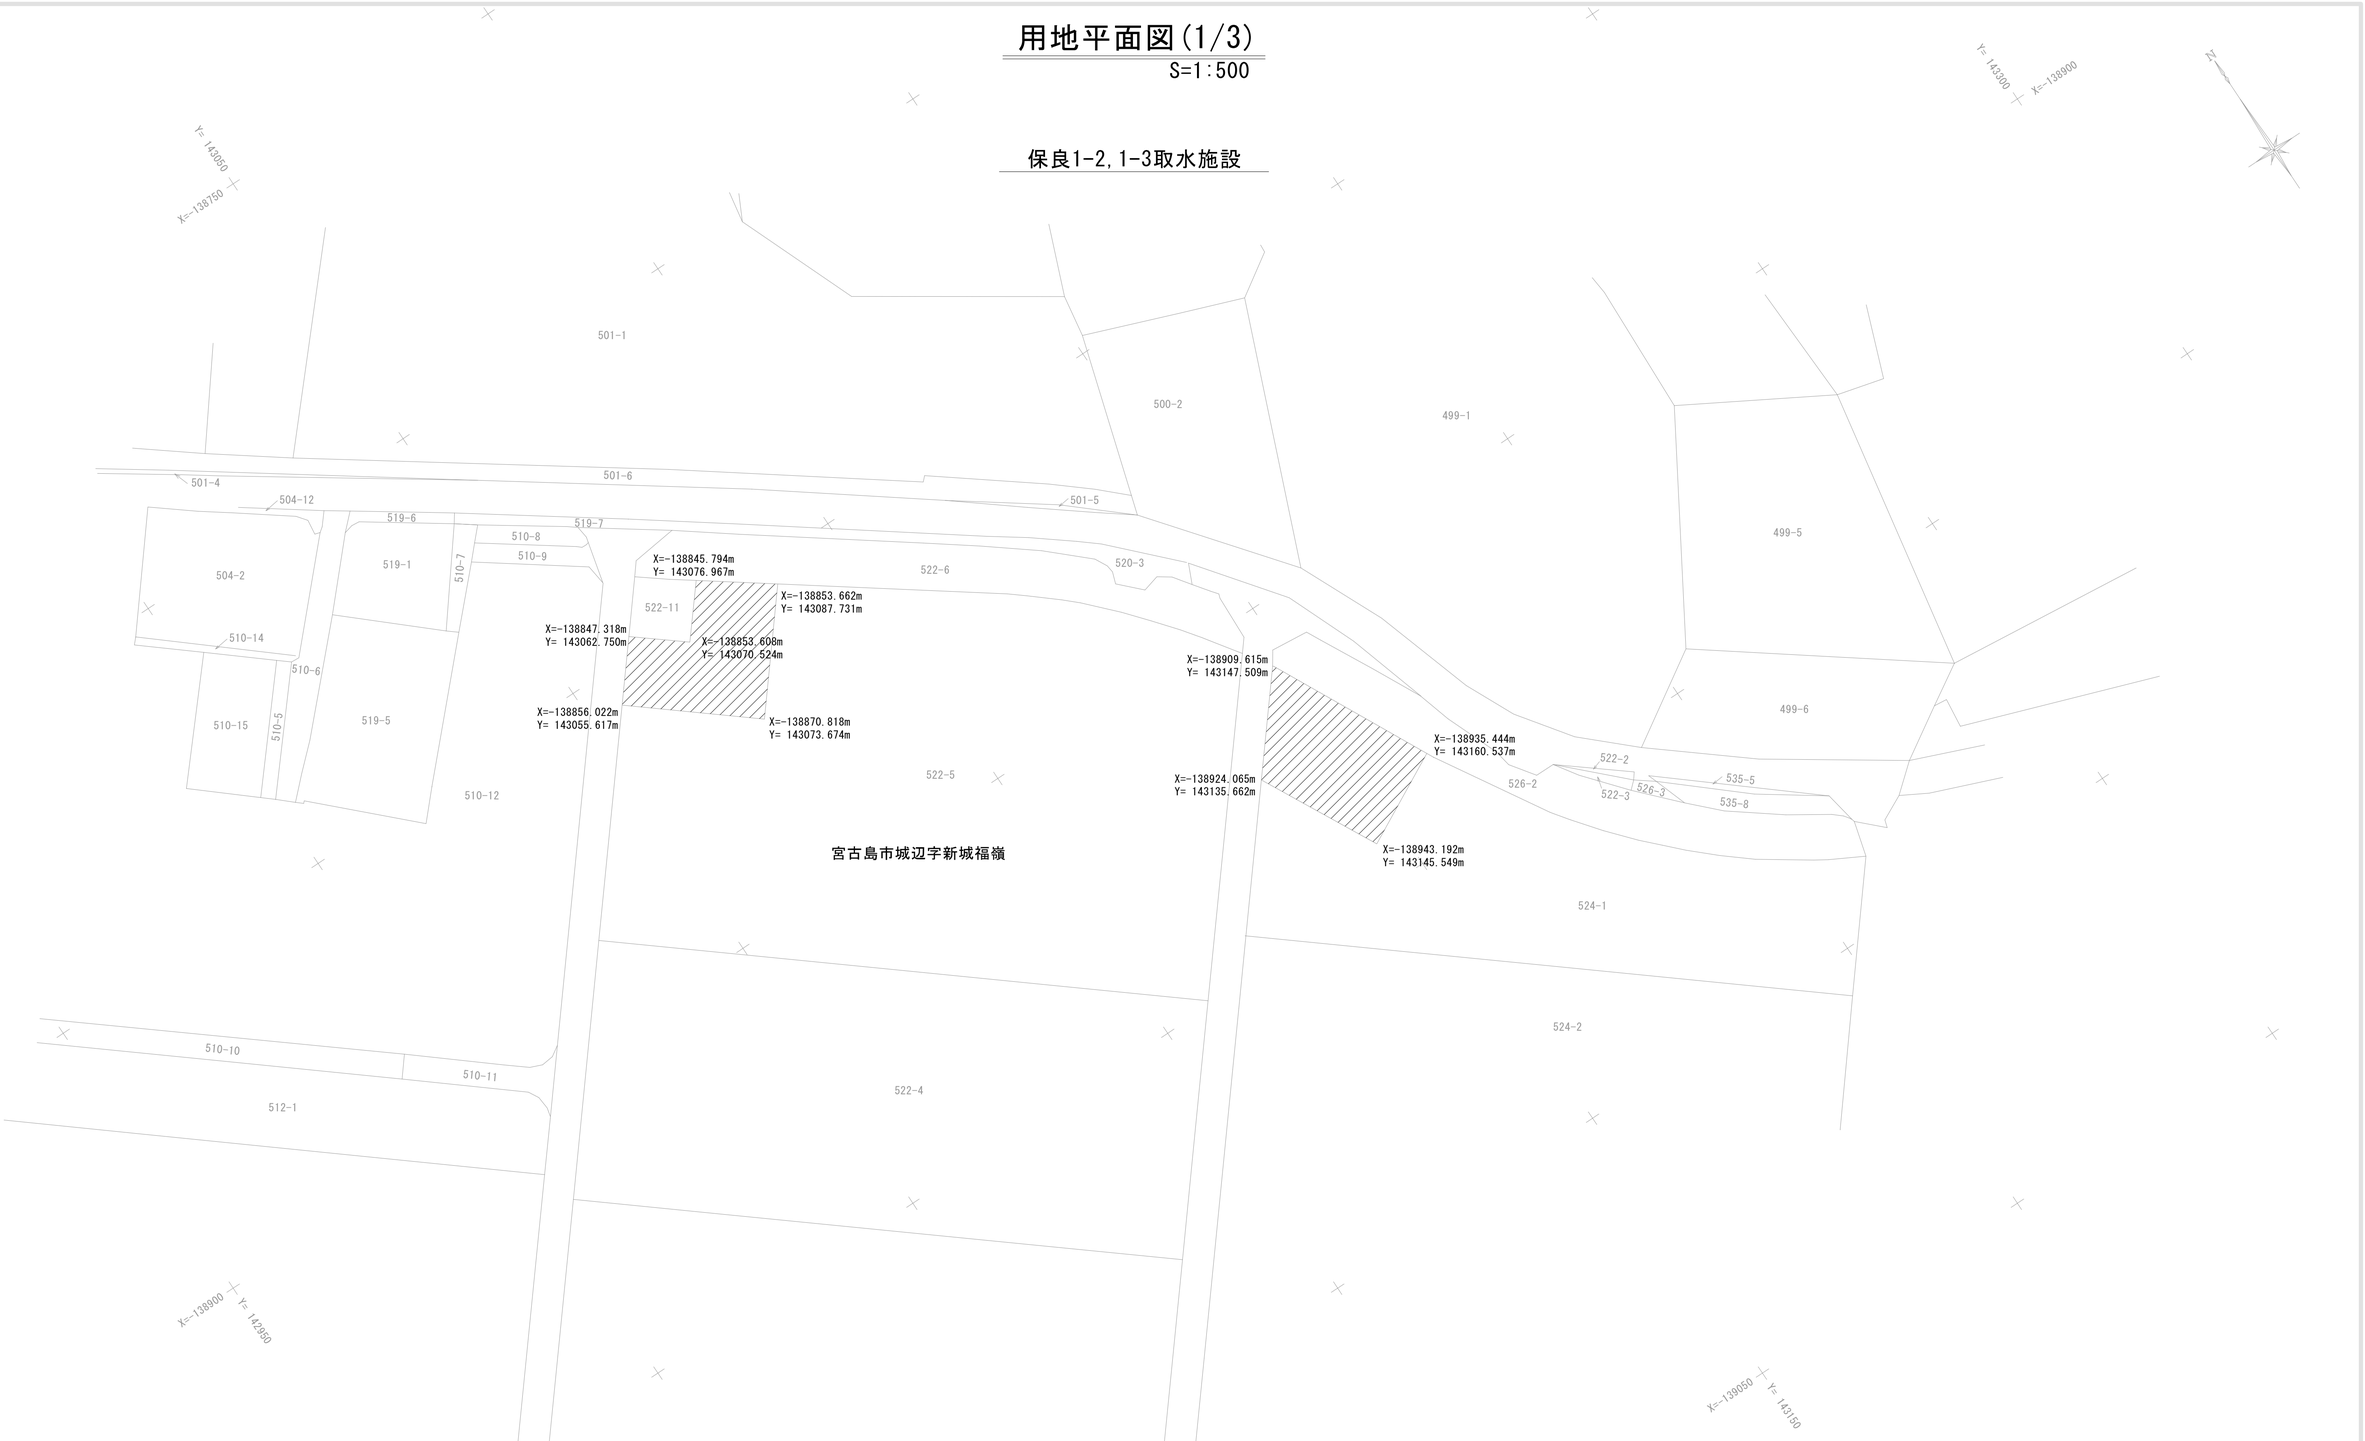

工事名	令和7年度 宮古伊良部農業水利事業 地下ダム取水施設さく井工事		
図面名	用地平面図(1/3)		
作成年月日			
縮尺	S=1:500	図面番号	7-1/3
会社名			
事業所名	沖縄総合事務局　宮古圏域農業水利事業所		

用地平面図(2/3)

S=1:500

保良2-1取水施設

Y=142750
X=-139450
Y=142900
X=-139700
X=-139743.447m
Y= 142777.694m
X=-139746.211m
Y= 142776.143m
X=-139732.370m
Y= 142757.715m
X=-139745.629m
X= 142750.364m
X=-139756.867m
Y= 142756.924m
Y=142550
X=-139600
Y=142700
X=-139850

宮古島市城辺字保良東七俣

工事名	令和7年度 宮古伊良部農業水利事業 地下ダム取水施設さく井工事		
図面名	用地平面図(2/3)		
作成年月日			
縮尺	S=1:500	図面番号	7-2/3
会社名			
事業所名	沖縄総合事務局　宮古圏域農業水利事業所		

用地平面図(3/3)

S=1:500

仲原伊良部1-3取水施設

仲原伊良部2-9取水施設

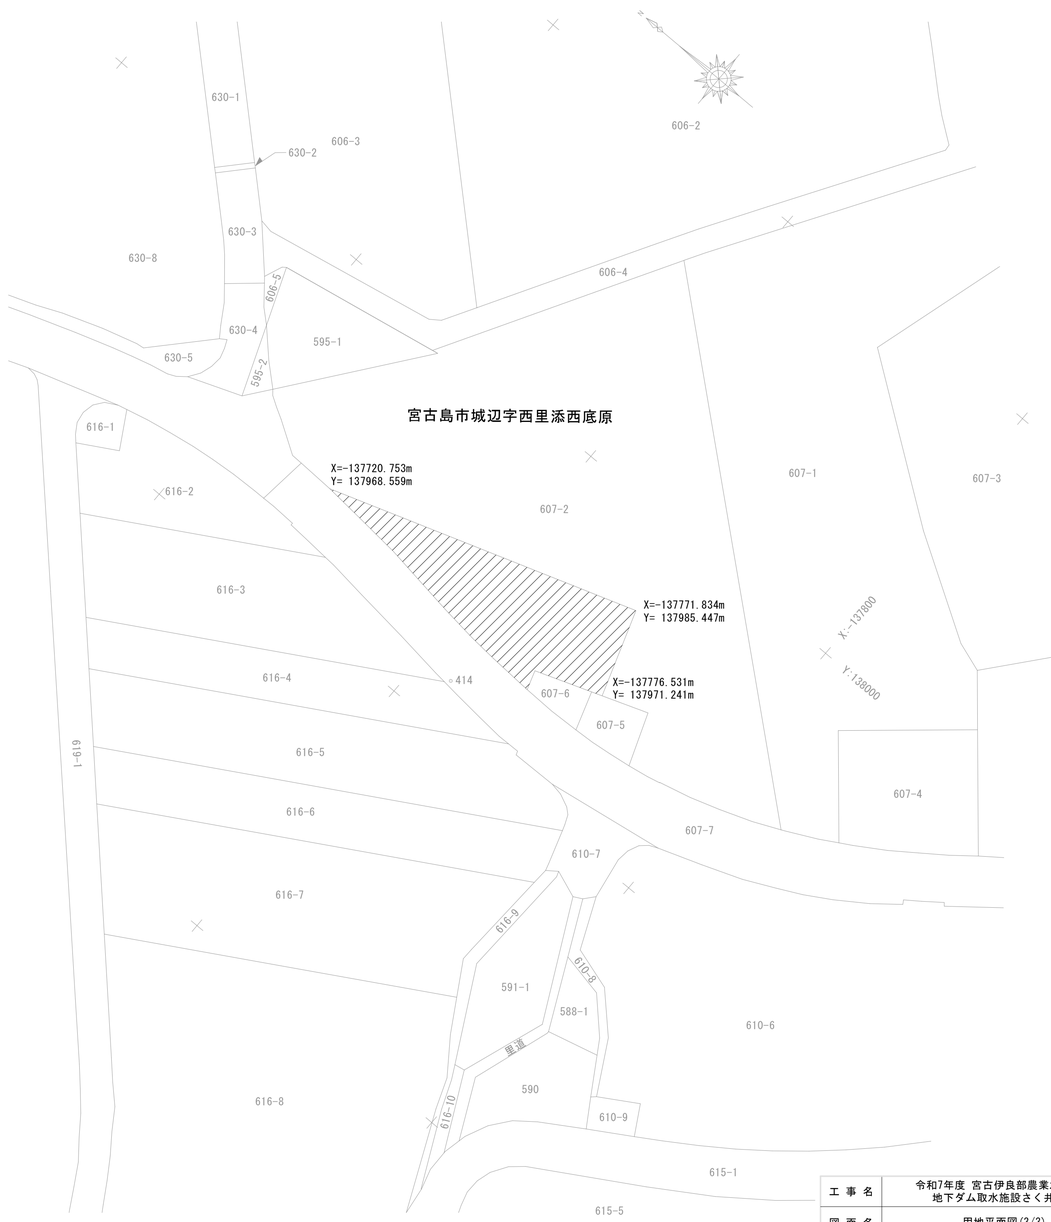

工 事 名	令和7年度 宮古伊良部農業水利事業 地下ダム取水施設さく井工事		
図 面 名	用地平面図(3/3)		
作成年月日			
縮　　尺	S=1:500	図面番号	7-3/3
会 社 名			
事業所名	沖縄総合事務局　宮古圏域農業水利事業所		